

# สัญญาจ้างก่อสร้าง

สัญญาเลขที่ ๘/๒๕๖๙

สัญญาฉบับนี้ทำขึ้น ณ องค์การบริหารส่วนตำบลทรัพย์พระยา ตำบล/แขวง ทรัพย์พระยา อำเภอ/เขต นางรอง จังหวัด บุรีรัมย์ เมื่อวันที่ ๕ มีนาคม ๒๕๖๙ ระหว่าง องค์การบริหารส่วนตำบลทรัพย์พระยา โดย ดาบตำรวจรังสรรค์ อุทพันธ์ ตำแหน่ง นายกองค์การบริหารส่วนตำบลทรัพย์พระยา ซึ่งต่อไปในสัญญานี้เรียกว่า "ผู้ว่าจ้าง" ฝ่ายหนึ่ง กับ ห้างหุ้นส่วนจำกัด หนองกี่การโยธา ซึ่งจดทะเบียนเป็นนิติบุคคล สำนักงานทะเบียนหุ้นส่วนบริษัท จังหวัดบุรีรัมย์ กรมพัฒนาธุรกิจการค้า กระทรวงพาณิชย์ มีสำนักงานใหญ่อยู่ เลขที่ ๒๐๑ หมู่ ๔ ตำบล/แขวง ดอนอะราง อำเภอ/เขต หนองกี่ จังหวัด บุรีรัมย์ โดยนางสาวภวิกา อ่อนมะณี ผู้มีอำนาจลงนามผูกพันนิติบุคคลปรากฏตามหนังสือรับรองของ สำนักงานทะเบียนหุ้นส่วนบริษัท จังหวัด บุรีรัมย์ กรมพัฒนาธุรกิจการค้า กระทรวงพาณิชย์ ที่ บร.๐๐๐๒๔๙ ลงวันที่ ๖ กุมภาพันธ์ ๒๕๖๙ ได้มอบอำนาจให้ นางสาวอารีรัตน์ อัจรัมย์ ผู้ถือบัตรประจำตัวประชาชนเลขที่ ๑ ๓๑๐๖ ๐๐๒๓๓ ๒๖ ๕ ที่อยู่ ๔๖ หมู่ที่ ๖ ตำบลดอนอะราง อำเภอหนองกี่ จังหวัดบุรีรัมย์ หนังสือมอบอำนาจลงวันที่ ๔ มีนาคม ๒๕๖๙ แนบท้ายสัญญานี้ ซึ่งต่อไปในสัญญานี้เรียกว่า "ผู้รับจ้าง" อีกฝ่ายหนึ่ง

คู่สัญญาได้ตกลงกันมีข้อความดังต่อไปนี้

## ข้อ ๑. ข้อตกลงว่าจ้าง

ผู้ว่าจ้างตกลงจ้างและผู้รับจ้างตกลงรับจ้างทำงาน โครงการก่อสร้างถนนคอนกรีตเสริมเหล็ก หมู่ที่ ๑๒ จากสี่แยกกลางหมู่บ้านไปทางทิศตะวันตก โดยวิธีเฉพาะเจาะจง ณ บ้านโคกสงัด หมู่ที่ ๑๒ ตำบล/แขวง ทรัพย์พระยา อำเภอ/เขต นางรอง จังหวัด บุรีรัมย์ ตามข้อกำหนดและเงื่อนไขแห่งสัญญานี้รวมทั้งเอกสารแนบท้ายสัญญา รายละเอียดดังนี้

-ก่อสร้างถนนคอนกรีตเสริมเหล็ก หมู่ที่ ๑๒ จากสี่แยกกลางหมู่บ้านไปทางทิศตะวันตก ขนาดกว้าง ๔.๐๐ เมตร ยาว ๑๑๘.๐๐ เมตร หนา ๐.๑๕ เมตร หรือมีพื้นที่คอนกรีตไม่น้อยกว่า ๔๗๒.๐๐ ตารางเมตร ลงหินคลุกไหลทางเฉลี่ยข้างละ ๐.๓๐ เมตร หรือตามสภาพพื้นที่ รายละเอียดตามรูปแบบรายการที่องค์การบริหารส่วนตำบลทรัพย์พระยา กำหนด

ผู้รับจ้างตกลงที่จะจัดหาแรงงานและวัสดุ เครื่องมือเครื่องใช้ ตลอดจนอุปกรณ์ต่างๆ ชนิดดีเพื่อใช้ในการจ้างตามสัญญานี้

## ข้อ ๒. เอกสารอันเป็นส่วนหนึ่งของสัญญา

เอกสารแนบท้ายสัญญาดังต่อไปนี้ให้ถือเป็นส่วนหนึ่งของสัญญานี้

๒.๑ ผนวก ๑ หนังสือรับรอง จำนวน ๘ (แปด) หน้า

๒.๒ ผนวก ๒ แบบรูปรายการ จำนวน ๑๑ (สิบเอ็ด) หน้า

๒.๓ ผนวก ๓ ใบเสนอราคา จำนวน ๒ (สอง) หน้า

๒.๔ ผนวก ๔ ใบแจ้งปริมาณงานและราคา จำนวน ๒ (สอง) หน้า

ดาบตำรวจ .....

(รังสรรค์ อุทพันธ์)



(ลงชื่อ).....

(นางสาวอารีรัตน์ อัจรัมย์)

ผู้รับจ้าง

๒.๕ ผนวก ๕ หนังสือมอบอำนาจ จำนวน ๕ (ห้า) หน้า

๒.๖ ผนวก ๖ หนังสือรับรองการขึ้นทะเบียนผู้ประกอบการ SME จำนวน ๑ (หนึ่ง) หน้า

ความใดในเอกสารแนบท้ายสัญญาที่ขัดหรือแย้งกับข้อความในสัญญานี้ ให้ใช้ข้อความในสัญญานี้ บังคับ และในกรณีที่เอกสารแนบท้ายสัญญาขัดแย้งกันเอง ผู้รับจ้างจะต้องปฏิบัติตามคำวินิจฉัยของผู้ว่าจ้าง คำวินิจฉัยของผู้ว่าจ้างให้ถือเป็นที่สุด และผู้รับจ้างไม่มีสิทธิเรียกร้องค่าจ้าง ค่าเสียหายหรือค่าใช้จ่ายใดๆ เพิ่มเติมจากผู้ว่าจ้างทั้งสิ้น

### ข้อ ๓. หลักประกันการปฏิบัติตามสัญญา

ในขณะที่ทำสัญญานี้ผู้รับจ้างได้นำหลักประกันเป็น .....หนังสือค้ำประกันของธนาคาร บริษัท ธนาคาร กสิกรไทย จำกัด (มหาชน) สาขานางรอง เลขที่ ๑๐๐๐๗๘๙๑๓๖๖๙๔ ลงวันที่ ๕ มีนาคม ๒๕๖๙..... เป็นจำนวนเงิน ....-๑๖,๗๐๐.๐๐-..... บาท (....-หนึ่งหมื่นหกพันเจ็ดร้อยบาทถ้วน-.....) ซึ่งเท่ากับร้อยละ .....๕.....(.....-ห้า-.....) ของราคา ค่าจ้างตามสัญญา มามอบให้แก่ผู้ว่าจ้างเพื่อเป็นหลักประกันการปฏิบัติตามสัญญานี้

กรณีผู้รับจ้างใช้หนังสือค้ำประกันมาเป็นหลักประกันการปฏิบัติตามสัญญา หนังสือค้ำประกันดังกล่าว จะต้องออกโดยธนาคารที่ประกอบกิจการในประเทศไทย หรือโดยบริษัทเงินทุนหรือบริษัทเงินทุนหลักทรัพย์ที่ได้รับอนุญาตให้ประกอบกิจการเงินทุนเพื่อการพาณิชย์และประกอบธุรกิจ ค้ำประกันตามประกาศของธนาคารแห่งประเทศไทย ตามรายชื่อ บริษัทเงินทุนที่ธนาคารแห่งประเทศไทยแจ้งเวียนให้ทราบตามแบบที่คณะกรรมการนโยบายการจัดซื้อจัดจ้างและการบริหารพัสดุภาครัฐกำหนดหรืออาจเป็นหนังสือค้ำประกันอิเล็กทรอนิกส์ตามวิธีการที่กรมบัญชีกลางกำหนดก็ได้ และจะต้องมีอายุการค้ำประกันตลอดไปจนกว่าผู้รับจ้างพ้นข้อผูกพันตามสัญญานี้

หลักประกันที่ผู้รับจ้างนำมามอบให้ตามวรรคหนึ่ง จะต้องมียุครอบคลุมความรับผิดชอบทั้งปวงของผู้รับจ้างตลอดอายุสัญญา ถ้าหลักประกันที่ผู้รับจ้างนำมามอบให้ดังกล่าวลดลงหรือเสื่อมค่าลง หรือมีอายุไม่ครอบคลุมถึงความรับผิดชอบของผู้รับจ้างตลอดอายุสัญญา ไม่ว่าจะด้วยเหตุใดๆ ก็ตาม รวมถึงกรณี ผู้รับจ้างส่งมอบงานล่าช้าเป็นเหตุให้ระยะเวลาแล้วเสร็จหรือวันครบกำหนดความรับผิดชอบในความชำรุดบกพร่องตามสัญญาเปลี่ยนแปลงไป ไม่ว่าจะเกิดขึ้นคราวใด ผู้รับจ้างต้องหาหลักประกันใหม่หรือหลักประกันเพิ่มเติมให้มีจำนวนครบถ้วนตามวรรคหนึ่งนำมามอบให้แก่ผู้ว่าจ้างภายใน ๗ (เจ็ด) วัน นับถัดจากวันที่ได้รับแจ้งเป็นหนังสือจากผู้ว่าจ้าง

หลักประกันที่ผู้รับจ้างนำมามอบไว้ตามข้อนี้ ผู้ว่าจ้างจะคืนให้แก่ผู้รับจ้าง โดยไม่มีดอกเบี้ย เมื่อผู้รับจ้างพ้นจากข้อผูกพัน และความรับผิดชอบทั้งปวงตามสัญญานี้แล้ว

### ข้อ ๔ (ข) ค่าจ้างและการจ่ายเงิน

ผู้ว่าจ้าง ตกลงจ่าย และผู้รับจ้างตกลงรับเงินค่าจ้างจำนวนเงิน ๓๓๔,๐๐๐.๐๐ บาท (สามแสนสามหมื่นสี่พันบาทถ้วน) ซึ่งได้รวมภาษีมูลค่าเพิ่ม จำนวน ๒๑,๘๕๐.๔๗ บาท (สองหมื่นหนึ่งพันแปดร้อยห้าสิบบาทสี่สิบเจ็ดสตางค์) ตลอดจน ภาษีอากรอื่น ๆ และค่าใช้จ่ายทั้งปวงด้วยแล้ว โดยถือราคาเหมารวม เป็นเกณฑ์ และกำหนดการจ่ายเงิน เป็นงวด ๆ ดังนี้

งวดที่ ๑ เป็นจำนวนเงิน ๓๓๔,๐๐๐.๐๐ บาท (สามแสนสามหมื่นสี่พันบาทถ้วน) เมื่อผู้รับจ้างได้ปฏิบัติงาน โครงการก่อสร้างถนนคอนกรีตเสริมเหล็ก หมู่ที่ ๑๒ จากสี่แยกกลางหมู่บ้านไปทางทิศตะวันตก เมื่อได้ส่งมอบงานครบถ้วนตามสัญญานั้น ให้แล้วเสร็จภายใน ๔ พฤษภาคม ๒๕๖๙

ตาบตำรวจ .....

(รังสันต์ อุทพันธ์)



(ลงชื่อ).....



(นางสาวอารีรัตน์ อัจรัมย์)

ผู้รับจ้าง

## ข้อ ๕. เงินค่าจ้างล่วงหน้า

ผู้ว่าจ้างตกลงจ่ายเงินค่าจ้างล่วงหน้าให้แก่ผู้รับจ้างเป็นจำนวนเงิน - บาท ซึ่งเท่ากับร้อยละ - ของราคา  
ค่าจ้าง ตามสัญญาที่ระบุไว้ในข้อ ๔

เงินค่าจ้างล่วงหน้าดังกล่าวจะจ่ายให้ภายหลังจากที่ผู้รับจ้างได้วางหลักประกันการรับเงินค่าจ้างล่วงหน้าเป็นหนังสือค้ำประกันหรือหนังสือค้ำประกันอิเล็กทรอนิกส์ของธนาคารภายในประเทศ หรือพันธบัตรรัฐบาลไทย ตามจำนวนเงินค่าจ้างล่วงหน้าให้แก่ผู้ว่าจ้าง ผู้รับจ้างจะต้องออกใบเสร็จรับเงินค่าจ้างล่วงหน้า ตามแบบที่ผู้ว่าจ้างกำหนดให้ และผู้รับจ้างตกลงที่จะกระทำตามเงื่อนไขอันเกี่ยวกับการใช้จ่ายและการใช้คืนเงินค่าจ้างล่วงหน้าดังกล่าวต่อไปนี้

๕.๑ ผู้รับจ้างจะใช้เงินค่าจ้างล่วงหน้าเพื่อเป็นค่าใช้จ่ายในการปฏิบัติงานตามสัญญาเท่านั้นหากผู้รับจ้างใช้จ่ายเงินค่าจ้างล่วงหน้า หรือส่วนใดส่วนหนึ่งของเงินค่าจ้างล่วงหน้าในทางอื่นผู้ว่าจ้างอาจจะเรียกเงินค่าจ้างล่วงหน้าคืนจากผู้รับจ้างหรือบังคับเอาจากหลักประกันการรับเงินค่าจ้างล่วงหน้าได้ทันที

๕.๒ เมื่อผู้ว่าจ้างเรียกร้อง ผู้รับจ้างต้องแสดงหลักฐานการใช้จ่ายเงินค่าจ้างล่วงหน้าเพื่อพิสูจน์ว่าได้เป็นไปตามข้อ ๕.๑ ภายในกำหนด ๑๕ (สิบห้า) วัน นับถัดจากวันได้รับแจ้งเป็นหนังสือจากผู้ว่าจ้างหากผู้รับจ้างไม่อาจแสดงหลักฐานดังกล่าวภายในกำหนด ๑๕ (สิบห้า) วัน ผู้ว่าจ้างอาจเรียกเงินค่าจ้างล่วงหน้าคืนจากผู้รับจ้าง หรือบังคับเอาจากหลักประกันการรับเงินค่าจ้างล่วงหน้าได้ทันที

๕.๓ (ข) (สำหรับสัญญาที่เป็นราคาเหมารวม)

ในการจ่ายเงินค่าจ้างให้แก่ผู้รับจ้างตามข้อ ๔ ผู้ว่าจ้างจะหักเงินค่าจ้างในแต่ละงวดเพื่อชดเชยคืนเงินค่าจ้างล่วงหน้าไว้จำนวนร้อยละ - ของจำนวนเงินค่าจ้างในแต่ละงวดจนกว่าจำนวนเงินไว้จะครบตามจำนวนเงินที่หักค่าจ้างล่วงหน้าจากผู้รับจ้างได้รับไปแล้ว ยกเว้นค่าจ้างงวดสุดท้ายจะหักไว้เป็นจำนวนเท่ากับจำนวนเงินค่าจ้างล่วงหน้าที่เหลือทั้งหมด

๕.๔ เงินจำนวนใด ๆ ก็ตามที่ผู้รับจ้างจะต้องจ่ายให้แก่ผู้ว่าจ้างเพื่อชำระหนี้หรือเพื่อชดเชยความรับผิดชอบต่าง ๆ ตามสัญญา ผู้ว่าจ้างจะหักเอาจากเงินค่าจ้างงวดที่จะจ่ายให้แก่ผู้รับจ้างก่อนที่จะหักชดเชยคืนเงินค่าจ้างล่วงหน้า

๕.๕ ในกรณีที่มีการบอกเลิกสัญญา หากเงินค่าจ้างล่วงหน้าที่เหลือเกินกว่าจำนวนเงินที่ผู้รับจ้างจะได้รับหลังจากหักชดเชยในกรณีอื่นแล้ว ผู้รับจ้างจะต้องจ่ายคืนเงินจำนวนที่เหลือนั้นให้แก่ผู้ว่าจ้าง ภายใน ๗ (เจ็ด) วัน นับถัดจากวันได้รับแจ้งเป็นหนังสือจากผู้ว่าจ้าง

๕.๖ (ข) (สำหรับสัญญาที่เป็นราคาเหมารวม)

ผู้ว่าจ้างจะคืนหลักประกันการรับเงินค่าจ้างล่วงหน้าให้แก่ผู้รับจ้าง ต่อเมื่อผู้ว่าจ้างได้หักเงินค่าจ้างไว้ครบตามจำนวนเงินค่าจ้างล่วงหน้าตามข้อ ๕.๓ (ข) แล้ว เว้นแต่ในกรณีดังต่อไปนี้ ผู้รับจ้างมีสิทธิขอคืนหลักประกันการรับเงินค่าจ้างล่วงหน้าบางส่วนก่อนได้

(๑) กรณีผู้รับจ้างวางหลักประกันการรับเงินค่าจ้างล่วงหน้าไว้ฉบับเดียว หากผู้ว่าจ้างได้หักเงินค่าจ้างล่วงหน้าไปแล้ว ผู้รับจ้างมีสิทธิขอคืนหลักประกันการรับเงินค่าจ้างล่วงหน้าในส่วนที่ผู้ว่าจ้างได้หักเงินค่าจ้างล่วงหน้าไปแล้วนั้น โดยผู้รับจ้างจะต้องนำหลักประกันการรับเงินค่าจ้างล่วงหน้าฉบับใหม่ที่มีมูลค่าเท่ากับเงินค่าจ้างล่วงหน้าที่เหลืออยู่มาวางให้แก่ผู้ว่าจ้าง

(๒) กรณีผู้รับจ้างได้วางหลักประกันการรับเงินค่าจ้างล่วงหน้าไว้หลายฉบับ ซึ่งแต่ละฉบับมีมูลค่าเท่ากับจำนวนเงินค่าจ้างล่วงหน้าที่ผู้ว่าจ้างจะต้องหักไว้ในแต่ละงวด หากผู้ว่าจ้างได้หักเงินค่าจ้างล่วงหน้าในงวดใดแล้ว

ดาบตำรวจ .....

(รังสรรค์ อุทพันธ์)

ผู้ว่าจ้าง

(ลงชื่อ).....

(นางสาวอารีรัตน์ อัจฉริยะ)

ผู้รับจ้าง

ผู้รับจ้างมีสิทธิขอคืนหลักประกันการรับเงินค่าจ้างล่วงหน้าในงวดนั้นได้

### ข้อ ๖. การหักเงินประกันผลงาน

ในการจ่ายเงินค่าจ้างให้แก่ผู้รับจ้างแต่ละงวด ผู้ว่าจ้างจะหักเงินจำนวนร้อยละ - ของเงินที่ต้องจ่ายในงวดนั้นเพื่อเป็นประกันผลงาน ในกรณีที่เงินประกันผลงานถูกหักไว้แล้วเป็นจำนวนเงินไม่ต่ำกว่า - บาท ผู้รับจ้างมีสิทธิที่จะขอเงินประกันผลงานคืน โดยนำหนังสือค้ำประกันของธนาคารหรือหนังสือค้ำประกันอิเล็กทรอนิกส์ซึ่งออกโดยธนาคารภายในประเทศ มามอบให้ผู้ว่าจ้างเพื่อเป็นหลักประกันแทนก็ได้

ผู้ว่าจ้างจะคืนเงินประกันผลงาน และ/หรือหนังสือค้ำประกันของธนาคารดังกล่าวตามวรรคหนึ่งโดยไม่มีดอกเบี้ยให้แก่ผู้รับจ้างพร้อมกับการจ่ายเงินค่าจ้างงวดสุดท้าย

### ข้อ ๗ (ข) กำหนดเวลาแล้วเสร็จและสิทธิของผู้ว่าจ้างในการบอกเลิกสัญญา

ผู้รับจ้างต้องเริ่มทำงานที่รับจ้างภายในวันที่ ๖ มีนาคม ๒๕๖๙ และจะต้องทำงานให้แล้วเสร็จบริบูรณ์ภายในวันที่ ๔ พฤษภาคม ๒๕๖๙ ถ้าผู้รับจ้างมิได้ลงมือทำงานภายในกำหนดเวลา หรือไม่สามารถทำงานให้แล้วเสร็จตามกำหนดเวลา หรือมีเหตุให้เชื่อได้ว่าผู้รับจ้างไม่สามารถทำงานให้แล้วเสร็จภายในกำหนดเวลา หรือจะแล้วเสร็จล่าช้าเกินกว่ากำหนดเวลา หรือผู้รับจ้างทำผิดสัญญาข้อใดข้อหนึ่ง หรือตกเป็นผู้ถูกพิทักษ์ทรัพย์เด็ดขาด หรือตกเป็นผู้ล้มละลาย หรือเพิกเฉยไม่ปฏิบัติตามคำสั่งของคณะกรรมการตรวจรับพัสดุหรือผู้ควบคุมงานหรือบริษัทที่ปรึกษาซึ่งได้รับมอบอำนาจจากผู้ว่าจ้าง ผู้ว่าจ้างมีสิทธิที่จะบอกเลิกสัญญานี้ได้ และมีสิทธิจ้างผู้รับจ้างรายใหม่เข้าทำงานของผู้รับจ้างให้ลุล่วงไปด้วย การใช้สิทธิบอกเลิกสัญญานั้นไม่กระทบสิทธิของผู้ว่าจ้างที่จะเรียกร้องค่าเสียหายจากผู้รับจ้าง

การที่ผู้ว่าจ้างไม่ใช้สิทธิเลิกสัญญาดังกล่าวข้างต้นไม่เป็นเหตุให้ผู้รับจ้างพ้นจากความรับผิดชอบตามสัญญา

### ข้อ ๘ ความรับผิดชอบในความชำรุดบกพร่องของงานจ้าง

เมื่องานแล้วเสร็จบริบูรณ์ และผู้ว่าจ้างได้รับมอบงานจากผู้รับจ้างหรือจากผู้รับจ้างรายใหม่ ในกรณีที่มีการบอกเลิกสัญญาตามข้อ ๗ หากมีเหตุชำรุดบกพร่องหรือเสียหายเกิดขึ้นจากการจ้างนี้ ภายในกำหนด ๒ (สอง) ปี นับถัดจากวันที่ได้รับมอบงานดังกล่าว ซึ่งความชำรุดบกพร่องหรือเสียหายนั้นเกิดจากความบกพร่องของผู้รับจ้างอันเกิดจากการใช้วัสดุที่ไม่ถูกต้องหรือทำไว้ไม่เรียบร้อย หรือทำไม่ถูกต้องตามมาตรฐานแห่งหลักวิชา ผู้รับจ้างจะต้องรีบทำการแก้ไข ให้เป็นที่เรียบร้อยโดยไม่ชักช้า โดยผู้ว่าจ้างไม่ต้องออกเงินใดๆ ในการนี้ทั้งสิ้น หากผู้รับจ้างไม่กระทำการดังกล่าวภายในกำหนด ๑๕ (สิบห้า) วัน นับถัดจากวันที่ได้รับแจ้งเป็นหนังสือจาก ผู้ว่าจ้างหรือไม่ทำการแก้ไขให้ถูกต้องเรียบร้อยภายในเวลาที่ผู้ว่าจ้างกำหนด ให้ผู้ว่าจ้างมีสิทธิที่จะทำการนั้นเองหรือจ้างผู้อื่นให้ทำงานนั้น โดยผู้รับจ้างต้องเป็นผู้ออกค่าใช้จ่ายเองทั้งสิ้น

ในกรณีเร่งด่วนจำเป็นต้องรีบแก้ไขเหตุชำรุดบกพร่องหรือเสียหายโดยเร็ว และไม่อาจรอให้ผู้รับจ้างแก้ไข ในระยะเวลาที่กำหนดไว้ตามวรรคหนึ่งได้ ผู้ว่าจ้างมีสิทธิเข้าจัดการแก้ไขเหตุชำรุดบกพร่องหรือเสียหายนั้นเอง หรือจ้างผู้อื่นให้ซ่อมแซมความชำรุดบกพร่องหรือเสียหาย โดยผู้รับจ้าง ต้องรับผิดชอบชำระค่าใช้จ่ายทั้งหมด

การที่ผู้ว่าจ้างทำการนั้นเอง หรือจ้างผู้อื่นให้ทำงานนั้นแทนผู้รับจ้าง ไม่ทำให้ผู้รับจ้าง หลุดพ้นจากความรับผิดชอบตามสัญญา หากผู้รับจ้างไม่ชดเชยค่าใช้จ่ายหรือค่าเสียหายตามที่ผู้ว่าจ้างเรียกร้องผู้ว่าจ้างมีสิทธิบังคับจากหลักประกันการ

ดาบตำรวจ

(รังสันต์ อุทพันธ์)

ผู้ว่าจ้าง

(ลงชื่อ)

(นางสาวอารีรัตน์ อัจรัมย์)

ผู้รับจ้าง

**ข้อ ๙ การจ้างช่วง**

ผู้รับจ้างจะต้องไม่เอางานทั้งหมดหรือแต่บางส่วนแห่งสัญญานี้ไปจ้างช่วงอีกทอดหนึ่ง เว้นแต่การจ้างช่วงงานแต่บางส่วนที่ได้รับอนุญาตเป็นหนังสือจากผู้ว่าจ้างแล้ว การที่ผู้ว่าจ้างได้อนุญาตให้จ้างช่วงงานแต่บางส่วนดังกล่าวนั้น ไม่เป็นเหตุให้ผู้รับจ้างหลุดพ้นจาก ความรับผิดชอบหรือพันธะหน้าที่ตามสัญญานี้ และผู้รับจ้างจะยังคงต้องรับผิดชอบในความผิดและความประมาทเลินเล่อของผู้รับจ้างช่วง หรือของตัวแทนหรือลูกจ้างของผู้รับจ้างช่วงนั้นทุกประการ

กรณีผู้รับจ้างไปจ้างช่วงงานแต่บางส่วนโดยฝ่าฝืนความในวรรคหนึ่ง ผู้รับจ้างต้องชำระค่าปรับให้แก่ผู้ว่าจ้างเป็นจำนวนเงินในอัตราร้อยละ ๑๐ (สิบ) ของวงเงินของงานที่จ้างช่วงตามสัญญา ทั้งนี้ ไม่ตัดสิทธิผู้ว่าจ้างในการบอกเลิกสัญญา

**ข้อ ๑๐ การควบคุมงานของผู้รับจ้าง**

ผู้รับจ้างจะต้องควบคุมงานที่รับจ้างอย่างเอาใจใส่ ด้วยประสิทธิภาพและความชำนาญ และในระหว่างทำงานที่รับจ้างจะต้องจัดให้มีผู้แทนซึ่งทำงานเต็มเวลาเป็นผู้รับผิดชอบควบคุมงานของ ผู้รับจ้าง ผู้แทนดังกล่าวจะต้องได้รับมอบอำนาจจากผู้รับจ้าง คำสั่งหรือคำแนะนำต่างๆ ที่ผู้ว่าจ้าง คณะกรรมการตรวจรับพัสดุ ผู้ควบคุมงาน หรือบริษัทที่ปรึกษาที่ผู้ว่าจ้างแต่งตั้ง ได้แจ้งแก่ผู้แทนเช่นว่านั้น ให้ถือว่าเป็นคำสั่งหรือคำแนะนำที่ได้แจ้งแก่ผู้รับจ้าง การแต่งตั้งผู้แทนตามข้อนี้จะต้องทำเป็นหนังสือและต้องได้รับความเห็นชอบเป็นหนังสือ จากผู้ว่าจ้าง การเปลี่ยนตัวหรือแต่งตั้งผู้แทนใหม่จะทำได้หากไม่ได้รับความเห็นชอบ เป็นหนังสือจากผู้ว่าจ้างก่อน

ผู้ว่าจ้างมีสิทธิที่จะขอให้เปลี่ยนตัวผู้แทนตามวรรคหนึ่ง โดยแจ้งเป็นหนังสือไปยังผู้รับจ้าง และผู้รับจ้างจะต้องทำการเปลี่ยนตัวผู้แทนนั้นโดยพลัน โดยไม่คิดค่าจ้างหรือราคาเพิ่มหรืออ้างเป็นเหตุเพื่อขยายอายุสัญญาอันเนื่องมาจากเหตุนี้

**ข้อ ๑๑ ความรับผิดชอบของผู้รับจ้าง**

ผู้รับจ้างจะต้องรับผิดชอบต่ออุบัติเหตุ ความเสียหาย หรืออันตรายใดๆ อันเกิดจาก การปฏิบัติงานของผู้รับจ้าง และจะต้องรับผิดชอบต่อความเสียหายจากการกระทำของลูกจ้างหรือตัวแทน ของผู้รับจ้าง และจากการปฏิบัติงานของผู้รับจ้างช่วงด้วย (ถ้ามี)

ความเสียหายใดๆ อันเกิดแก่งานที่ผู้รับจ้างได้ทำขึ้น แม้จะเกิดขึ้นเพราะเหตุสุดวิสัย ก็ตาม ผู้รับจ้างจะต้องรับผิดชอบโดยซ่อมแซมให้คืนดีหรือ เปลี่ยนให้ใหม่โดยค่าใช้จ่ายของผู้รับจ้างเอง เว้นแต่ความเสียหายนั้นเกิดจากความผิดของผู้ว่าจ้าง ทั้งนี้ ความรับผิดชอบของผู้รับจ้างดังกล่าวในข้อนี้จะสิ้นสุดลงเมื่อผู้ว่าจ้างได้รับมอบงานครั้งสุดท้าย ซึ่งหลังจากนั้นผู้รับจ้างคงต้องรับผิดชอบเพียงในกรณีชำรุดบกพร่อง หรือความเสียหายดังกล่าวในข้อ ๘ เท่านั้น

ผู้รับจ้างจะต้องรับผิดชอบต่อบุคคลภายนอกในความเสียหายใดๆ อันเกิดจาก การปฏิบัติงานของผู้รับจ้าง หรือลูกจ้างหรือตัวแทนของผู้รับจ้าง รวมถึงผู้รับจ้างช่วง (ถ้ามี) ตามสัญญานี้ หากผู้ว่าจ้างถูกเรียกร้องหรือฟ้องร้องหรือต้องชดใช้ค่าเสียหายให้แก่บุคคลภายนอกไปแล้ว ผู้รับจ้างจะต้อง ดำเนินการใดๆ เพื่อให้มีการว่าต่างแก้ต่างให้แก่ผู้ว่าจ้างโดยค่าใช้จ่ายของผู้รับจ้างเอง รวมทั้งผู้รับจ้างจะต้องชดใช้ค่าเสียหายนั้นๆ ตลอดจนค่าใช้จ่ายใดๆ อันเกิดจากการถูกเรียกร้องหรือถูกฟ้องร้องให้แก่

ดาบตำรวจ .....

(รังสันต์ อุทพันธ์)



(ลงชื่อ).....

(นางสาวอารีรัตน์ อัจฉริยะ)



ผู้รับจ้าง

**ข้อ ๑๒ การจ่ายเงินแก่ลูกจ้าง**

ผู้รับจ้างจะต้องจ่ายเงินแก่ลูกจ้างที่ผู้รับจ้างได้จ้างมาในอัตราและตามกำหนดเวลา ที่ผู้รับจ้างได้ตกลงหรือทำสัญญาไว้ต่อลูกจ้างดังกล่าว

ถ้าผู้รับจ้างไม่จ่ายเงินค่าจ้างหรือค่าทดแทนอื่นใดแก่ลูกจ้างดังกล่าวในวรรคหนึ่ง ผู้ว่าจ้างมีสิทธิที่จะเอาเงินค่าจ้างที่จะต้องจ่ายแก่ผู้รับจ้างมาจ่ายให้แก่ลูกจ้างของผู้รับจ้างดังกล่าว และให้ถือว่าผู้ว่าจ้างได้จ่ายเงินจำนวนนั้นเป็นค่าจ้างให้แก่ผู้รับจ้างตามสัญญาแล้ว

ผู้รับจ้างจะต้องจัดให้มีประกันภัยสำหรับลูกจ้างทุกคนที่จ้างมาทำงาน โดยให้ครอบคลุมถึงความรับผิดชอบทั้งปวงของผู้รับจ้าง รวมทั้งผู้รับจ้างช่วง (ถ้ามี) ในกรณีความเสียหายที่คิดค่าสินไหมทดแทนได้ตามกฎหมาย ซึ่งเกิดจากอุบัติเหตุหรือภัยอันตรายใดๆ ต่อลูกจ้างหรือบุคคลอื่น ที่ผู้รับจ้างหรือผู้รับจ้างช่วงจ้างมาทำงาน ผู้รับจ้างจะต้องส่งมอบกรมธรรม์ประกันภัยดังกล่าว พร้อมทั้งหลักฐานการชำระเบี้ยประกันให้แก่ผู้ว่าจ้างเมื่อผู้ว่าจ้างเรียกร้อง

**ข้อ ๑๓ การตรวจงานจ้าง**

ถ้าผู้ว่าจ้างแต่งตั้งคณะกรรมการตรวจรับพัสดุ ผู้ควบคุมงาน หรือบริษัท ที่ปรึกษา เพื่อควบคุมการทำงานของลูกจ้าง คณะกรรมการตรวจ รับพัสดุ ผู้ควบคุมงาน หรือบริษัทที่ปรึกษานั้น มีอำนาจเข้าไปตรวจการงานในโรงงานและสถานที่ก่อสร้างได้ตลอดเวลา และผู้รับจ้างจะต้องอำนวยความสะดวกและให้ความช่วยเหลือในการนั้นตามสมควร

การที่มีคณะกรรมการตรวจรับพัสดุ ผู้ควบคุมงาน หรือบริษัทที่ปรึกษานั้น หากทำให้ผู้รับจ้างพ้นความรับผิดชอบตามสัญญาข้อใดข้อหนึ่งไม่

**ข้อ ๑๔ แบบรูปและรายการละเอียดคลาดเคลื่อน**

ผู้รับจ้างรับรองว่าได้ตรวจสอบและทำความเข้าใจในแบบรูปและรายการละเอียดโดยถี่ถ้วนแล้ว หากปรากฏว่าแบบรูปและรายการละเอียดนั้นผิดพลาดหรือคลาดเคลื่อน ไปจากหลักการทางวิศวกรรมหรือทางเทคนิค ผู้รับจ้างตกลงที่จะปฏิบัติตามคำวินิจฉัยของผู้ว่าจ้าง คณะกรรมการตรวจรับพัสดุ ผู้ควบคุมงาน หรือบริษัทที่ปรึกษาที่ผู้ว่าจ้างแต่งตั้ง เพื่อให้งานแล้วเสร็จบริบูรณ์ คำวินิจฉัยดังกล่าวให้ถือเป็นที่สุด โดยผู้รับจ้างจะคิดค่าจ้าง ค่าเสียหาย หรือค่าใช้จ่ายใดๆ เพิ่มขึ้น จากผู้ว่าจ้างหรือขอขยายอายุสัญญาไม่ได้

**ข้อ ๑๕ การควบคุมงานโดยผู้ว่าจ้าง**

ผู้รับจ้างตกลงว่าคณะกรรมการตรวจรับพัสดุ ผู้ควบคุมงาน หรือบริษัท ที่ปรึกษาที่ผู้ว่าจ้างแต่งตั้ง มีอำนาจที่จะตรวจสอบและควบคุมงานเพื่อให้เป็นไปตาม สัญญานี้ และมีอำนาจที่จะสั่งให้แก้ไขเปลี่ยนแปลงเพิ่มเติม หรือตัดทอนซึ่งงานตามสัญญานี้ หากผู้รับจ้างขัดขืน ไม่ปฏิบัติตาม ผู้ว่าจ้าง คณะกรรมการตรวจ รับพัสดุ ผู้ควบคุมงาน หรือบริษัทที่ปรึกษา มีอำนาจ ที่จะสั่งให้หยุดการนั้นชั่วคราวได้ ความล่าช้าในกรณีเช่นนี้ ผู้รับจ้างจะถือเป็นเหตุขอขยายระยะเวลา การปฏิบัติงานตามสัญญาหรือเรียกร้องค่าเสียหายใดๆ ไม่ได้ทั้งสิ้น

ดาบตำรวจ .....

(รังสันต์ อุทพันธ์)



ผู้ว่าจ้าง



(ลงชื่อ).....

(นางสาวอารีรัตน์ อัจจรัมย์)

ผู้รับจ้าง

## ข้อ ๑๖ งานพิเศษและการแก้ไขงาน

ผู้ว่าจ้างมีสิทธิที่จะสั่งเป็นหนังสือให้ผู้รับจ้างทำงานพิเศษซึ่งไม่ได้แสดงไว้หรือรวมอยู่ในเอกสารสัญญานี้ หากงานพิเศษนั้นๆ อยู่ในขอบข่ายทั่วไปแห่งวัตถุประสงค์ของสัญญานี้ นอกจากนี้ ผู้ว่าจ้างยังมีสิทธิสั่งให้เปลี่ยนแปลงหรือแก้ไขแบบรูปและข้อกำหนดต่างๆ ในเอกสารสัญญานี้ด้วย

อัตราค่าจ้างหรือราคาที่กำหนดไว้ในสัญญานี้ ให้กำหนดใช้สำหรับงานพิเศษ หรืองานที่เพิ่มเติมขึ้น หรือตัดทอนลงทั้งปวงตามคำสั่งของผู้ว่าจ้าง หากในสัญญาไม่ได้กำหนดไว้ถึงอัตราค่าจ้าง หรือราคาใดๆ ที่จะนำมาใช้สำหรับงานพิเศษ หรืองานที่เพิ่มขึ้นหรือลดลงดังกล่าว ผู้ว่าจ้าง และผู้รับจ้างจะได้ตกลงกันที่จะกำหนดอัตราค่าจ้างหรือราคาที่เพิ่มขึ้นหรือลดลง รวมทั้งการขยายระยะเวลา (ถ้ามี) กันใหม่เพื่อความเหมาะสม ในกรณีที่ตกลงกันไม่ได้ ผู้ว่าจ้างจะกำหนดอัตราค่าจ้าง หรือราคาตามแต่ผู้ว่าจ้างจะเห็นว่าเหมาะสมและถูกต้อง ซึ่งผู้รับจ้างจะต้องปฏิบัติงานตามคำสั่งของผู้ว่าจ้างไปก่อนเพื่อมิให้เกิดความเสียหายแก่งานที่จ้าง

## ข้อ ๑๗ ค่าปรับ

หากผู้รับจ้างไม่สามารถทำงานให้แล้วเสร็จภายในเวลาที่กำหนดไว้ในสัญญาและผู้ว่าจ้างยังมิได้บอกเลิกสัญญา ผู้รับจ้างจะต้องชำระค่าปรับให้แก่ผู้ว่าจ้างเป็น จำนวนเงินวันละ ๘๓๕.๐๐ - บาท (แปดร้อยสามสิบบาทถ้วน) และจะต้องชำระค่าใช้จ่ายในการควบคุมงาน (ถ้ามี) ในเมื่อผู้ว่าจ้าง ต้องจ้างผู้ควบคุมงานอีกต่อหนึ่งเป็นจำนวนเงินวันละ .....-..... บาท (.....-.....) นับถัดจากวันที่ครบกำหนดเวลาแล้วเสร็จของงานตามสัญญาหรือวันที่ผู้ว่าจ้างได้ขยายเวลาทำงานให้ จนถึงวันที่ทำงานแล้วเสร็จจริง นอกจากนี้ ผู้รับจ้างยอมให้ผู้ว่าจ้างเรียกค่าเสียหายอันเกิดขึ้นจากการที่ผู้รับจ้างทำงานล่าช้าเฉพาะส่วนที่เกินกว่าจำนวนค่าปรับและค่าใช้จ่ายดังกล่าวได้อีกด้วย

ในระหว่างที่ผู้ว่าจ้างยังมิได้บอกเลิกสัญญานั้น หากผู้ว่าจ้างเห็นว่าผู้รับจ้าง จะไม่สามารถปฏิบัติตามสัญญาต่อไปได้ ผู้ว่าจ้างจะใช้สิทธิบอกเลิกสัญญาและใช้สิทธิตามข้อ ๑๘ ก็ได้ และถ้าผู้ว่าจ้างได้แจ้งข้อเรียกร้องไปยังผู้รับจ้างเมื่อครบกำหนดเวลาแล้วเสร็จของงานขอให้ชำระค่าปรับแล้ว ผู้ว่าจ้างมีสิทธิที่จะปรับผู้รับจ้างจนถึงวันบอกเลิกสัญญาได้อีกด้วย

## ข้อ ๑๘ สิทธิของผู้ว่าจ้างภายหลังบอกเลิกสัญญา

ในกรณีที่ผู้ว่าจ้างบอกเลิกสัญญา ผู้ว่าจ้างอาจทำงานนั้นเองหรือว่าจ้างผู้อื่นให้ทำงานนั้นต่อจนแล้วเสร็จก็ได้ ผู้ว่าจ้างหรือผู้รับจ้างทำงานนั้นต่อมีสิทธิใช้เครื่องใช้ในการก่อสร้าง สิ่งที่สร้างขึ้นชั่วคราวสำหรับงานก่อสร้าง และวัสดุต่างๆ ซึ่งเห็นว่าจะต้องสงวนเอาไว้เพื่อการปฏิบัติงานตามสัญญา ตามที่จะเห็นสมควร

ในกรณีดังกล่าว ผู้ว่าจ้างมีสิทธิริบหรือบังคับจากหลักประกันการปฏิบัติตามสัญญาทั้งหมด หรือบางส่วนตามแต่จะเห็นสมควร นอกจากนั้น ผู้รับจ้างจะต้องรับผิดชอบในค่าเสียหายซึ่งเป็นจำนวน เกินกว่าหลักประกันการปฏิบัติตามสัญญา รวมทั้งค่าใช้จ่ายที่เพิ่มขึ้น ในการทำงานนั้นต่อให้แล้วเสร็จตามสัญญา ตลอดจนค่าใช้จ่ายในการควบคุมงานเพิ่ม (ถ้ามี) ซึ่งผู้ว่าจ้างจะหัก เอาจากเงินประกันผลงานหรือจำนวนเงินใดๆ ที่จะจ่ายให้แก่ผู้รับจ้างก็ได้

## ข้อ ๑๙. การบังคับค่าปรับ ค่าเสียหาย และค่าใช้จ่าย

ในกรณีที่ผู้รับจ้างไม่ปฏิบัติตามสัญญาข้อหนึ่งข้อใดด้วยเหตุใดๆ ก็ตาม จนเป็นเหตุให้เกิดค่าปรับ ค่าเสียหาย หรือค่าใช้จ่ายแก่ผู้ว่าจ้าง ผู้รับจ้างต้องชดเชยค่าปรับ ค่าเสียหาย หรือค่าใช้จ่ายดังกล่าวให้แก่ผู้ว่าจ้างโดยสันติภายใน

ดาบตำรวจ .....  
(รังสรรค์ อุทพันธ์)

ผู้ว่าจ้าง

(ลงชื่อ).....ผู้รับจ้าง  
(นางสาวอารีรัตน์ อัจฉริยะ)



กำหนด ๗ (เจ็ด) วัน นับถัดจากวันที่ได้รับแจ้งเป็นหนังสือจากผู้ว่าจ้าง หากผู้รับจ้างไม่ขัดใช้ให้ถูกต้องครบถ้วนภายในระยะเวลาดังกล่าวให้ผู้ว่าจ้างมีสิทธิที่จะหักเอาจากจำนวนเงินค่าจ้างที่ต้องชำระ หรือจากเงินประกันผลงาน ของผู้รับจ้าง หรือบังคับจากหลักประกันการปฏิบัติตามสัญญาได้ทันที

หากค่าปรับ ค่าเสียหาย หรือค่าใช้จ่ายที่บังคับจากเงินค่าจ้างที่ต้องชำระ เงินประกันผลงาน หรือหลักประกันการปฏิบัติตามสัญญาแล้วยังไม่เพียงพอ ผู้รับจ้างยินยอมชำระส่วนที่เหลือ ที่ยังขาดอยู่จนครบถ้วนตามจำนวนค่าปรับ ค่าเสียหาย หรือค่าใช้จ่ายนั้น ภายในกำหนด ๗ (เจ็ด) วัน นับถัดจากวันที่ได้รับแจ้งเป็นหนังสือจากผู้ว่าจ้าง

หากมีเงินค่าจ้างตามสัญญาที่หักไว้จ่ายเป็นค่าปรับ ค่าเสียหาย หรือค่าใช้จ่ายแล้วยังเหลืออยู่อีกเท่าใด ผู้ว่าจ้างจะคืนให้แก่ผู้รับจ้างทั้งหมด

#### ข้อ ๒๐ การทำบริเวณก่อสร้างให้เรียบร้อย

ผู้รับจ้างจะต้องรักษาบริเวณสถานที่ปฏิบัติงานตามสัญญานี้ รวมทั้งโรงงานหรือ สิ่งอำนวยความสะดวกในการทำงานของผู้รับจ้าง ลูกจ้าง ตัวแทน หรือผู้รับจ้างช่วง (ถ้ามี) ให้สะอาด ปลอดภัย และมีประสิทธิภาพในการทำงานตลอดระยะเวลาการจ้าง และเมื่อทำงานเสร็จสิ้นแล้วจะต้องขนย้ายบรรดาเครื่องใช้ในการทำงานจางรวมทั้งวัสดุ ขยะมูลฝอย และสิ่งก่อสร้างชั่วคราวต่างๆ (ถ้ามี) ทั้งจะต้องกลบเกลี่ยพื้นดินให้เรียบร้อยเพื่อให้บริเวณทั้งหมดอยู่ในสภาพที่สะอาดและใช้การได้ทันที

#### ข้อ ๒๑ การงดหรือลดค่าปรับ หรือการขยายเวลาปฏิบัติงานตามสัญญา

ในกรณีที่มีเหตุเกิดจากความผิดหรือความบกพร่องของฝ่ายผู้ว่าจ้าง หรือเหตุสุดวิสัย หรือเกิดจากพฤติการณ์อันหนึ่งอันใดที่ผู้รับจ้างไม่ต้องรับผิดชอบตามกฎหมาย หรือเหตุอื่นตามที่กำหนด ในกฎกระทรวง ซึ่งออกตามความในกฎหมายว่าด้วยการจัดซื้อจัดจ้างและการบริหารพัสดุภาครัฐ ทำให้ผู้รับจ้างไม่สามารถทำงานให้แล้วเสร็จตามเงื่อนไขและกำหนดเวลาแห่งสัญญานี้ได้ ผู้รับจ้างจะต้องแจ้งเหตุหรือพฤติการณ์ดังกล่าวพร้อมหลักฐานเป็นหนังสือให้ผู้ว่าจ้างทราบ เพื่อของดหรือลดค่าปรับ หรือขยายเวลาทำงานออกไปภายใน ๑๕ (สิบห้า) วันนับถัดจากวันที่เหตุนั้นสิ้นสุดลง หรือตามที่กำหนดในกฎกระทรวงดังกล่าว แล้วแต่กรณี

ถ้าผู้รับจ้างไม่ปฏิบัติให้เป็นไปตามความในวรรคหนึ่ง ให้ถือว่าผู้รับจ้างได้สละสิทธิเรียกร้อง ในการที่จะของดหรือลดค่าปรับ หรือขยายเวลาทำงานออกไปโดยไม่มีเงื่อนไขใดๆ ทั้งสิ้น เว้นแต่ กรณีเหตุเกิดจากความผิดหรือความบกพร่องของฝ่ายผู้ว่าจ้าง ซึ่งมีหลักฐานชัดเจน หรือผู้ว่าจ้างทราบดี อยู่แล้วตั้งแต่ต้น

การงดหรือลดค่าปรับ หรือขยายกำหนดเวลาทำงานตามวรรคหนึ่ง อยู่ในดุลพินิจของผู้ว่าจ้างที่จะพิจารณาตามที่เห็นสมควร

#### ข้อ ๒๒. มาตรฐานฝีมือช่าง

ผู้รับจ้างตกลงเป็นเงื่อนไขสำคัญว่า ผู้รับจ้างจะต้องมีและใช้ผู้ผ่านการทดสอบมาตรฐานฝีมือช่างจากกระทรวงแรงงานและสวัสดิการสังคม หรือผู้มีวุฒิปริญญา ปวช. ปวส. และปวท. หรือเทียบเท่าจากสถาบันการศึกษาที่ ก.พ. รับรองให้เข้ารับราชการได้ ในอัตราไม่ต่ำกว่าร้อยละ ๑๐ (สิบ) ของแต่ละสาขาช่าง แต่จะต้องมีช่างจำนวนอย่างน้อย ๑ (หนึ่ง) คน ในแต่ละสาขาช่างดังต่อไปนี้

ช่างก่อสร้าง  
.....  
ดาบตำรวจ .....  
(รังสันต์ อุทพันธ์)



.....  
(ลงชื่อ)..... ผู้รับจ้าง  
(นางสาวอารีรัตน์ อัจรัมย์)



ผู้รับจ้างจะต้องจัดทำบัญชีแสดงจำนวนช่างทั้งหมดโดยจำแนกตามแต่ละสาขาช่างและ ระดับช่าง พร้อมกับระบุรายชื่อช่างผู้ผ่านการทดสอบมาตรฐานฝีมือช่างหรือผู้มีวุฒิบัตรดังกล่าวในวรรคหนึ่งนำมาแสดงพร้อมหลักฐานต่างๆ ต่อคณะกรรมการตรวจรับพัสดุหรือผู้ควบคุมงาน ก่อนเริ่มลงมือทำงาน และพร้อมที่จะให้ผู้ว่าจ้างหรือเจ้าหน้าที่ของผู้ว่าจ้างตรวจสอบดูได้ตลอด เวลาการทำงานตามสัญญาของผู้รับจ้าง

### ข้อ ๒๓. การปรับราคาค่าจ้าง

ผู้ว่าจ้างและผู้รับจ้าง ตกลงกันให้ใช้สัญญาปรับราคาได้ สำหรับราคางานก่อสร้างตามสัญญานี้ โดยการนำสูตร Escalation Factor (K) มาใช้คำนวณราคาค่างานที่เปลี่ยนแปลงไป โดยวิธีการต่อไปนี้ ตามเงื่อนไข หลักเกณฑ์ สูตร และวิธีคำนวณที่ใช้กับสัญญาแบบปรับราคาได้ตามมติคณะรัฐมนตรีเมื่อวันที่ ๒๒ สิงหาคม ๒๕๓๒ เรื่องการพิจารณาช่วยเหลือผู้ประกอบการอาชีพงานก่อสร้าง ตามหนังสือสำนักเลขาธิการคณะรัฐมนตรี ที่ นร ๐๒๐๓/ว ๑๐๙ ลงวันที่ ๒๔ สิงหาคม ๒๕๓๒

สูตรการปรับราคา (สูตรค่า K) จะต้องคงที่ที่ระดับที่กำหนดไว้ในวันแล้วเสร็จตามที่กำหนดไว้ในสัญญา หรือภายในระยะเวลาที่ ผู้ว่าจ้าง ได้ขยายออกไป โดยจะใช้สูตรของทางราชการที่ได้รับอนุมัติตามภาคผนวก -

สัญญานี้ทำขึ้นเป็นสองฉบับ มีข้อความถูกต้องตรงกัน คู่สัญญาได้อ่านและเข้าใจข้อความ โดยละเอียดตลอดแล้ว จึงได้ลงลายมือชื่อ พร้อมทั้งประทับตรา (ถ้ามี) ไว้เป็นสำคัญต่อหน้าพยาน และคู่สัญญาต่างยึดถือไว้ฝ่ายละหนึ่งฉบับ

(ลงชื่อ).....ผู้ว่าจ้าง

(ดาบตำรวจรังสันต์ อุตพันธ์)

(ลงชื่อ).....ผู้รับจ้าง

(นางสาวอารีรัตน์ อัจรัมย์)

(ลงชื่อ).....พยาน

(นางสาวบุร็รักษ์ เฉลยผล)

(ลงชื่อ).....พยาน

(นางสาวอำไพ ศรีสงคราม)

เลขที่โครงการ ๖๙๐๒๙๔๑๒๔๓๑

เลขคุมสัญญา ๖๙๐๓๒๒๐๐๒๗๐๑

ที่ บร. 000249



สำนักงานทะเบียนหุ้นส่วนบริษัทจังหวัดบุรีรัมย์  
กรมพัฒนาธุรกิจการค้า กระทรวงพาณิชย์

## หนังสือรับรอง

ขอรับรองว่าห้างหุ้นส่วนนี้ ได้จดทะเบียนเป็นนิติบุคคล ตามประมวลกฎหมายแพ่งและพาณิชย์  
เมื่อวันที่ 17 ตุลาคม 2551 ทะเบียนนิติบุคคลเลขที่ 0313551001003

ปรากฏข้อความในรายการตามเอกสารทะเบียนนิติบุคคล ณ วันออกหนังสือนี้ ดังนี้

1. ชื่อห้างหุ้นส่วน ห้างหุ้นส่วนจำกัด หนองกี่การโยธา
2. ผู้เป็นหุ้นส่วนของห้างหุ้นส่วน มี 2 คน ตามรายชื่อดังนี้

1. นางสาวกวีภา อ่อนมะณี	ลงหุ้นด้วย เงิน
จำนวน	1,000,000.00 บาท
2. นางสาวเรือง พาเทพ	ลงหุ้นด้วย เงิน
จำนวน	1,000,000.00 บาท

3. หุ้นส่วนผู้จัดการของห้างหุ้นส่วนนี้ มี 1 คน ตามรายชื่อดังนี้

1. นางสาวกวีภา อ่อนมะณี/

4. ชื่อจำกัดอำนาจหุ้นส่วนผู้จัดการ มีดังนี้ ไม่มี/

5. สำนักงานใหญ่ ตั้งอยู่เลขที่ 201 หมู่ที่ 4 ตำบลตอนอะราง อำเภอหนองกี่ จังหวัดบุรีรัมย์/

6. วัตถุประสงค์ของห้างหุ้นส่วนนี้มี 24 ข้อ ดังปรากฏในสำเนาเอกสารแนบท้ายหนังสือรับรองนี้ จำนวน 2 แผ่น โดยมี  
ลายมือชื่อนายทะเบียนซึ่งรับรองเอกสารเป็นสำคัญ

ออกให้ ณ วันที่ 6 เดือน กุมภาพันธ์ พ.ศ. 2569

(นางสาวณัฐชา พรหมบุตร)

นายทะเบียน  
เอกสารแนบท้ายสัญญาใช้เพื่อสร้าง สัญญาเลขที่ ๘-๒๕๖๙

(ลงชื่อ)

(นางสาวอารีรัตน์ อรุณรัตน์)

(ลงชื่อ)

(นางสาวอารีรัตน์ อรุณรัตน์)

(ลงชื่อ)

(นางสาวบุรียักษ์ เฉลยผล)

(ลงชื่อ)

(นางสาวอำไพ ศรีสงคราม)

คำเตือน : ผู้ใช้ควรตรวจสอบข้อความครบถ้วนหนังสือรับรองฉบับนี้ทุกครั้ง



กรมพัฒนาธุรกิจการค้า กระทรวงพาณิชย์  
Department of Business Development,  
Ministry of Commerce

จัดพิมพ์ เมื่อเวลา 10:32 น.

100213000249

พยาน

พยาน



ที่ บร. 000249

สำนักงานทะเบียนหุ้นส่วนบริษัทจังหวัดบุรีรัมย์  
กรมพัฒนาธุรกิจการค้า กระทรวงพาณิชย์

## หนังสือรับรอง

ข้อควรทราบ ประกอบหนังสือรับรอง ฉบับที่ บร. 000249

1. นิติบุคคลนี้ได้ส่งงบการเงินปี 2567
2. หนังสือนี้รับรองเฉพาะข้อความที่ห้าง/บริษัทได้นำมาจดทะเบียนไว้เพื่อผลทางกฎหมายเท่านั้น ข้อเท็จจริงเป็นสิ่งที่ควรหาไว้พิจารณาฐานะ
3. นายทะเบียนอาจเพิกถอนการจดทะเบียน ถ้าปรากฏว่าข้อความอันเป็นสาระสำคัญที่จดทะเบียนไม่ถูกต้อง หรือเป็นเท็จ



เอกสารแนบท้ายสัญญาจ้างก่อสร้าง สัญญาเลขที่ ๘ /๒๕๖๙

(ลงชื่อ).....

(นางสาวอารีรัตน์ อัจฉริยะ)

(ลงชื่อ).....

นางสาวอรุณี

(นางสาวอารีรัตน์ อัจฉริยะ)

(ลงชื่อ) 000213000249.....

274

พยาน

(นางสาวบุรียักษ์ เอลยผล)

(ลงชื่อ).....

(นางสาวอำไพ ศรีสงคราม)

ว.2 (วนพิเศษ)

รายละเอียดวัตถุประสงค์

*(Handwritten signature)*

วัตถุประสงค์ทั่วไป

- (1) ซื้อ จัดหา รับ เช่า เช่าซื้อ ถิ่นกรรมสิทธิ์ ครอบครอง ปรับปรุง ใช้ และการจัดการโดยประการอื่น ซึ่งทรัพย์สินใดๆ ตลอดจน ดอกผลของทรัพย์สินนั้น
- (2) ขาย โอน จำนอง จำนำ แลกเปลี่ยน และจำหน่ายทรัพย์สินโดยประการอื่น
- (3) เป็นนายหน้า ตัวแทน ตัวแทนค้าต่างในกิจการและธุรกิจทุกประเภท เว้นแต่ในธุรกิจประกันภัย การหาสมาชิกให้สมาคม และการค้าหลักทรัพย์
- (4) กู้ยืมเงิน เบิกเงินเกินบัญชีจากธนาคาร นิติบุคคล หรือสถาบันการเงินอื่น และให้กู้ยืมเงินหรือให้เครดิตด้วยวิธีการอื่น โดยจะมีหลักประกันหรือไม่ก็ตาม รวมทั้งการรับ ออก โอน และสลักหลังตัวเงิน หรือตราสารที่เปลี่ยนมือได้อย่างอื่น เว้นแต่ในธุรกิจธนาคาร ธุรกิจเงินทุน และธุรกิจ เครดิตฟองซิเอร์
- (5) ทำการจัดตั้งสำนักงานสาขาหรือแต่งตั้งตัวแทน ทั้งภายในและภายนอกประเทศ
- (6) เข้าเป็นหุ้นส่วนจำกัดความรับผิดชอบในห้างหุ้นส่วนจำกัด เป็นผู้ถือหุ้นในบริษัทจำกัด และบริษัทมหาชนจำกัด

วัตถุประสงค์ประกอบธุรกิจบริการ

- (7) ประกอบกิจการรับเหมาก่อสร้างอาคาร อาคารพาณิชย์ อาคารที่พักอาศัย สถานที่ทำการ ถนน สะพาน เขื่อน อุโมงค์ และงานก่อสร้างอย่างอื่นทุกชนิด รวมทั้งรับทำงานโยธาทุกประเภท
- (8) ประกอบกิจการโรงแรม ภัตตาคาร บาร์ โน้ตคลับ
- (9) ประกอบกิจการขนส่งและขนถ่ายสินค้า และคนโดยสารทั้งทางบก ทางน้ำ ทางอากาศ ทั้งภายในประเทศ และระหว่างประเทศ รวมทั้งรับบริการนำของออกจากท่าเรือตามพิธีศุลกากรและการจัดระวางการขนส่งทุกชนิด
- (10) ประกอบกิจการนำเที่ยว รวมทั้งธุรกิจที่เกี่ยวข้องกับการนำเที่ยวทุกชนิด
- (11) ประกอบกิจการบริการจัดเก็บ รวบรวม จัดทำ จัดพิมพ์และเผยแพร่สถิติ ข้อมูลในทางเกษตรกรรม อุตสาหกรรม พาณิชยกรรม การเงิน การตลาด รวมทั้งวิเคราะห์และประเมินผลในการดำเนินธุรกิจ
- (12) ประกอบกิจการบริการทางด้านกฎหมาย ทางบัญชี ทางวิศวกรรม ทางสถาปัตยกรรม รวมทั้งกิจการโฆษณา
- (13) ประกอบธุรกิจบริการรับค้าประกันหนี้สิน ความรับผิด และการปฏิบัติตามสัญญาของบุคคลอื่น รวมทั้งรับบริการค้าประกันบุคคล ซึ่งเดินทางเข้ามาในประเทศไทยหรือเดินทางออกไปต่างประเทศตามกฎหมายว่าด้วย คนเข้าเมือง กฎหมายว่าด้วยกาช้อการ และกฎหมายอื่น
- (14) ประกอบธุรกิจบริการรับเป็นพี่เลี้ยงและให้คำแนะนำปัญหาเกี่ยวกับด้านบริหารงานพาณิชยกรรม อุตสาหกรรม รวมทั้งปัญหาการผลิต การตลาดและจัดจำหน่าย
- (15) ประกอบธุรกิจบริการรับเป็นผู้จัดการและดูแลผลประโยชน์ เก็บผลประโยชน์และจัดการทรัพย์สินให้บุคคลอื่น
- (16) ประกอบกิจการโรงพยาบาลเอกชน สถานพยาบาล รับรักษาคนไข้และผู้ป่วยเจ็บ รับทำการฝึกสอนและอบรมทางด้านวิชาการเกี่ยวกับการแพทย์ การอนามัย
- (17) ประกอบกิจการจัดสร้างและจัดจำหน่ายภาพยนตร์ โรงภาพยนตร์ และโรงมหรสพอื่น สถานพักผ่อนอากาศ สนามกีฬา สระว่ายน้ำ โบว์ลิ่ง
- (18) ประกอบกิจการให้บริการซ่อมแซม บำรุงรักษา ตรวจสอบ ยัดฉีด พ่นน้ำยาแก๊สน้ำดับเพลิงในถังแก๊สทุกประเภท บริการติดตั้ง ตรวจสอบ และแก้ไขอุปกรณ์ ป้องกันวินาศภัยทุกประเภท
- (19) ประกอบกิจการอกรีดเสื้อผ้า ตัดผม แต่งผม เสริมสวย
- (20) ประกอบกิจการรับจ้างถ่ายรูป ล้างอัด ขยายรูป รวมทั้งเอกสาร
- (21) ประกอบกิจการสถานบริการอาบอบนวด
- (22) ประกอบกิจการประมูลเพื่อรับจ้างทำของ ตามวัตถุประสงค์ทั้งหมด ให้แก่บุคคล คณะบุคคล นิติบุคคล สถาบันราชการ และองค์การของรัฐ

เอกสารแนบท้ายสัญญาจ้างก่อสร้าง สัญญาเลขที่ ๒๒/๒๕๖๙

(ลงชื่อ).....ผู้รับจ้าง

(นางสาวอารีรัตน์ อ่างรัมย์)

(ลงชื่อ).....พยาน

(นางสาวบุรียาห์ เฉลยผล)

(ลงชื่อ).....พยาน

(นางสาวอำไพ ศรีสงคราม)

ที่ บร. 000249

ออกให้ ณ วันที่ 6 เดือน กุมภาพันธ์ พ.ศ. 2569

ทางหุ้นส่วนจำกัด นนงการโยธา

วัตถุประสงค์ของ ห้างหุ้นส่วน/บริษัท นี้ มี 24 ข้อ ดังนี้

- ( 23 ) ...ประกอบกิจการรับเหมาก่อสร้างอาคาร บ้าง บุคระ ดมที่
- ( 24 ) ...ประกอบกิจการรับเหมาก่อสร้างไฟฟ้า ก่อประปา รวมทั้งติดตั้งระบบสาธารณูปโภคอื่นทุกประเภท/ค.

เอกสารแนบท้ายสัญญาจ้างก่อสร้าง สัญญาเลขที่ ๒๕/๒๕๖๘

(ลงชื่อ).....

(นางสาวอรุณรัตน์ อัจฉริยะ)

(ลงชื่อ).....

นางสาวอรุณรัตน์ อัจฉริยะ

(นางสาวอรุณรัตน์ อัจฉริยะ)

(ลงชื่อ).....

100213000249

(นางสาวบุรียักษ์ เฉลยผล)

(ลงชื่อ).....

(นางสาวอำไพ ศรีสงคราม)



กรมพัฒนาธุรกิจการค้า กระทรวงพาณิชย์  
Department of Business Development  
Ministry of Commerce

จัดพิมพ์ เมื่อเวลา 10:32 น.



ทะเบียนเลขที่ 0313551001003



กรมพัฒนาธุรกิจการค้า  
ใบสำคัญแสดงการจดทะเบียนห้างหุ้นส่วนบริษัท

ใบสำคัญนี้ออกให้เพื่อแสดงว่า

ห้างหุ้นส่วนจำกัด หนองก๊กการโยธา

ได้จดทะเบียนเป็นนิติบุคคลตามประมวลกฎหมายแพ่งและพาณิชย์

ณ สำนักงานทะเบียนหุ้นส่วนบริษัท จังหวัดบุรีรัมย์

เมื่อวันที่ 17 ตุลาคม 2551

ออกให้ ณ วันที่ 17 ตุลาคม 2551



เอกสารแนบท้ายสัญญาจ้างก่อสร้าง สัญญาเลขที่ ๘ /๒๕๖๙

(ลงชื่อ).....ผู้ว่าจ้าง

(ดาบตำรวจรังสันต์ อุณหันธ์)

(ลงชื่อ).....ผู้รับจ้าง

(นางสาวอารีรัตน์ อากรัมย์)

(ลงชื่อ).....พยาน

(นางสาวบุรียักษ์ เฉลยผล)

(ลงชื่อ).....พยาน

(นางสาวอำไพ ศรีสงคราม)

0-3135-5-2001-00-3



# ภ.พ.20

## ใบทะเบียนภาษีมูลค่าเพิ่ม

ชื่อผู้ประกอบการ ..... ทางหน่วยงานจัด แห่งกิจการ

ชื่อสถานประกอบการ ..... ทางส่วนจัด แห่งกิจการ

เป็น  สำนักงานใหญ่  สาขาที่ .....

ตั้งอยู่ : อาคาร ..... ห้องเลขที่ .....

หมู่บ้าน ..... ซาสนัดดี ..... เลขที่ 201 .....

หมู่ที่ 4 ..... ตรอก/ซอย ..... ถนน .....

ตำบล/แขวง ..... อำเภอ/เขต ..... จังหวัด

รหัสนิติบุคคล ..... รหัสไปรษณีย์ 31210 ..... โทรศัพท์


วันที่ได้รับผู้ประกอบการจดทะเบียน 6 พฤศจิกายน 2551

ออกให้เมื่อวันที่ ๒๗ ส.ค. ๒๕๕๔

ผู้ออกทะเบียน ( นายบุญ ใจดี )

ตำแหน่ง ( หัวหน้าสำนักงาน )

เอกสารแนบท้ายสัญญาจ้างก่อสร้าง สัญญาจ้าง  
(ลงชื่อ) ..... ผู้รับจ้าง  
(ลงชื่อ) ..... ผู้รับจ้าง  
(ลงชื่อ) บริษัท ..... ผู้รับจ้าง  
นางสาวอริรัตน์ อภจรรย์  
นางสาวบุรฉัตร เฉลยผล)  
(นางสาวอำไพ ศรีสงคราม)  
พยาน 248335 พยาน 09310000

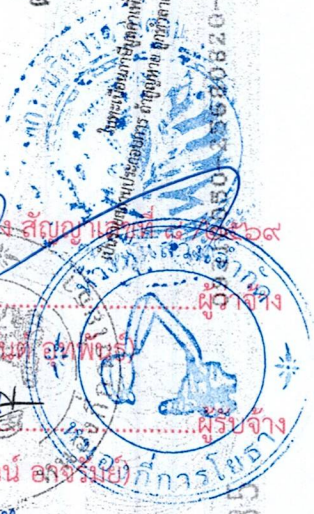

คำเตือน  
ค่าเตือน  
เฉพาะสถานประกอบการที่ระบุข้างต้น และก่อนแสดงใบ ภ.พ.20 ที่ยื่นแสดงให้ไม่ยื่นแสดงใบ ภ.พ.20  
หากยื่นใบ ภ.พ.20 ผิดเงื่อนไขที่กำหนดไว้ กรุณาติดต่อสำนักงานสรรพากรพื้นที่รับผิดชอบ

ภพ09-09310050-09310050-1-01-25680820-0-0010-00 09310000


**บัตรประจำตัวประชาชน Thai National ID Card**  
 เลขประจำตัวประชาชน 3 3104 00874 22 1  
 Identification Number

**ชื่อตัวและชื่อสกุล น.ส. ปวีภา อ่อนมะณี**  
 Name Miss Paviga  
 Last name Onmanee  
 เกิดวันที่ 1 ก.ค. 2518  
 Date of Birth 1 Jul. 1975  
 ศาสนา พุทธ

ที่อยู่ 93 หมู่ที่ 5 ต.ลำไทรโยง อ.นางรอง จ.บุรีรัมย์  
 4 มี.ค. 2564 30 มี.ย. 2572  
 Valid until 30 Jun. 2027  
 Date of Issue (นายระดม จงจิระ) Date of Expiry

3198-02-02041315



เอกสารแนบท้ายสัญญาที่ กิ่งก่อสร้าง สัญญา เลขที่ ๒๕/๒๕๖๔  
 (ลงชื่อ).....  
 (นางสาวอารีรัตน์ อัจรัมย์)

(ลงชื่อ).....  
 (นางสาวบุรียักษ์ เฉลยผล)

(ลงชื่อ).....  
 (นางสาวอำไพ ศรีสงคราม)



รายการเกี่ยวกับบ้าน

เล่มที่ 1

เลขรหัสประจำบ้าน 3104-035856-1 สำนักทะเบียน อำเภอเมือง

รายการที่อยู่ อ.ง หมู่ที่ 5 ตำบลลำไทรโยง อำเภอเมือง จังหวัดบุรีรัมย์

ชื่อหมู่บ้าน ชื่อบ้าน ประเภทบ้าน ไม้ฉลุ ลักษณะบ้าน

วันเดือนปีที่กำหนดบ้านเลขที่ 7 พ.ศ. 2535

ลงชื่อ นายเอี่ยม อภัยราษฎร์ นายทะเบียน  
วันเดือนปีที่พิมพ์ทะเบียนบ้าน 27 พ.ศ. 2543

เล่มที่ 1 รายการบุคคลในบ้านของเลขรหัสประจำบ้าน 3104-035856-1 ลำดับที่ 2  
ชื่อ น.ส.ภาวิดา อภัยมนตรี สัญชาติ ไทย เพศ หญิง

เลขประจำตัวประชาชน 3-3104-00874-22-1 สถานภาพ โสด เกิดเมื่อ 1 พ.ศ. 2518

มารดาผู้ให้กำเนิด ชื่อ น.ส.ชื่น สัญชาติ ไทย

บิดาผู้ให้กำเนิด ชื่อ ส.อ.สว่าง สัญชาติ ไทย

รับจาก ฐานข้อมูลการทะเบียนราษฎร  
เข้ามาอยู่ในบ้านนี้เมื่อ 7 พ.ศ. 2535

\*\* โฉนด

เอกสารแนบท้ายสัญญาจ้างก่อสร้าง สัมมนา เล่มที่ ๒๕๖๘  
(ลงชื่อ) ..... ผู้รับจ้าง  
(นางสาวอารีรัตน์ อังจันทร์)  
(นางสาวบุรียักษ์ เฉลยผล)  
(นางสาวอำไพ ศรีสงคราม)

(ลงชื่อ) ..... พยาน  
(นางสาวบุรียักษ์ เฉลยผล)  
(ลงชื่อ) ..... พยาน  
(นางสาวอำไพ ศรีสงคราม)



# บันทึกข้อความ

ส่วนราชการ กองช่าง องค์การบริหารส่วนตำบลทรัพย์พระยา อำเภอนางรอง จังหวัดบุรีรัมย์

ที่ บร.๘๑๘๐๓/ ๕๑ วันที่ ๑๘ กุมภาพันธ์ ๒๕๖๙

เรื่อง รายงานผลและขออนุมัติในการจัดทำแบบรูปรายการก่อสร้าง โครงการก่อสร้างถนนคอนกรีตเสริมเหล็ก หมู่ที่ ๑๒ จากสี่แยกกลางหมู่บ้านไปทางทิศตะวันตก

เรียน นายองค์การบริหารส่วนตำบลทรัพย์พระยา

ตามที่ องค์การบริหารส่วนตำบลทรัพย์พระยา มีความประสงค์จำดำเนินการจัดซื้อจัดจ้างโครงการก่อสร้างถนนคอนกรีตเสริมเหล็ก หมู่ที่ ๑๒ จากสี่แยกกลางหมู่บ้านไปทางทิศตะวันตก โดยเบิกจ่ายจากงบประมาณตามข้อบัญญัติงบประมาณรายจ่ายประจำปีงบประมาณ พ.ศ.๒๕๖๙ เพื่อจ่ายเป็นค่าดำเนินการโครงการก่อสร้างถนนคอนกรีตเสริมเหล็ก หมู่ที่ ๑๒ จากสี่แยกกลางหมู่บ้านไปทางทิศตะวันตก ตำบลทรัพย์พระยา อำเภอนางรอง จังหวัดบุรีรัมย์ ตามรายละเอียดแบบรูปรายการและแผนผังที่ตั้งโครงการตามที่องค์การบริหารส่วนตำบลทรัพย์พระยา กำหนด นั้น

องค์การบริหารส่วนตำบลทรัพย์พระยา มีคำสั่ง ที่ ๒๙/๒๕๖๙ ลงวันที่ ๑๐ กุมภาพันธ์ ๒๕๖๙ ได้แต่งตั้งคณะกรรมการจัดทำแบบรูปรายการก่อสร้างโครงการก่อสร้างถนนคอนกรีตเสริมเหล็ก หมู่ที่ ๑๒ จากสี่แยกกลางหมู่บ้านไปทางทิศตะวันตก ตามรายละเอียดแบบรูปรายการและแผนผังที่ตั้งโครงการตามที่องค์การบริหารส่วนตำบลทรัพย์พระยา กำหนด

ในการนี้ คณะกรรมการจัดทำแบบรูปรายการก่อสร้างได้ดำเนินการจัดทำรูปรายการงานก่อสร้างเรียบร้อยแล้ว โดยรายละเอียดโครงการก่อสร้างมีดังต่อไปนี้

๑. โครงการก่อสร้างถนนคอนกรีตเสริมเหล็ก หมู่ที่ ๑๒ จากสี่แยกกลางหมู่บ้านไปทางทิศตะวันตก งบประมาณ ๓๓๖,๐๐๐.- บาท(สามแสนสามหมื่นหกพันบาทถ้วน) ราคากลางตามที่คณะกรรมการฯ กำหนดราคากลาง เป็นจำนวนเงินทั้งสิ้น ๓๓๖,๐๐๐.- บาท (สามแสนสามหมื่นหกพันบาทถ้วน)

๒. ผู้รับจ้างจะต้องดำเนินการก่อสร้างถนนคอนกรีตเสริมเหล็ก หมู่ที่ ๑๒ จากสี่แยกกลางหมู่บ้านไปทางทิศตะวันตก ขนาดกว้าง ๔.๐๐ เมตร ยาว ๑๑๘ เมตร หนา ๐.๑๕ เมตร หรือมีพื้นที่คอนกรีตไม่น้อยกว่า ๔๗๒ตารางเมตร ลงหินคลุกไหล่ทางเฉลี่ยข้างละ ๐.๓๐ เมตร หรือ ตามสภาพพื้นที่ รายละเอียดตามรูปแบบรายการที่ อบต.ทรัพย์พระยา กำหนด

๓. ผู้รับจ้างต้องใช้วัสดุประเภทวัสดุหรือครุภัณฑ์ที่จะใช้ในงานก่อสร้างเป็นวัสดุที่ผลิตภายในประเทศโดยต้องใช้ไม่น้อยกว่าร้อยละ ๖๐ ของมูลค่าวัสดุที่จะใช้ในงานก่อสร้างทั้งหมดตามสัญญา

ตามหนังสือกรมบัญชีกลาง ด่วนที่สุด ที่ กค (กวจ)๐๔๐๕.๒/ว๗๘ ลงวันที่ ๓๑ มกราคม ๒๕๖๕ เรื่อง อนุมัติยกเว้นและกำหนดแนวทางการปฏิบัติตามกฎกระทรวงกำหนดพัสดุและวิธีการจัดซื้อจัดจ้างพัสดุที่รัฐต้องส่งเสริมหรือสนับสนุน(ฉบับที่ ๒) พ.ศ.๒๕๖๓

๔. ระยะเวลาดำเนินการก่อสร้าง รวมทั้งสิ้น ๖๐ วัน นับถัดจากวันที่สัญญา

๕. ผู้รับจ้าง จะต้องเป็นผู้ที่มีอาชีพรับจ้างงานที่ตกลงราคาจ้าง และไม่เป็น ผู้ที่ถูกกระبحข้อไว้ใน บัญชีรายชื่อผู้ทำงานของทางราชการและได้แจ้งเวียนชื่อแล้ว

๖. ผู้รับจ้างต้องจัดหาผู้ควบคุมงานก่อสร้าง ที่วุฒิการศึกษาไม่น้อยกว่า ปริญญาตรีวิชาชีพชั้นสูง(ปวส.) ด้าน ช่างก่อสร้าง ช่างสำรวจ ช่างโยธา ช่างสถาปัตยกรรม หรือเทียบเท่า มาเป็นผู้ควบคุมงานก่อสร้าง


๗. การรับประกันผลงาน ผู้รับจ้างต้องรับประกันความชำรุดเสียหายจากการใช้งานตามที่ระบุใน แบบและรายละเอียดที่เสนอมาทันทีเป็นระยะเวลาไม่น้อยกว่า ๒ ปี นับถัดจากวันที่ตรวจรับงานจ้าง


(ลงชื่อ).....พยาน  
(นางสาวอำไพ ศรีสงคราม)



จึงเรียนมาเพื่อโปรดพิจารณาและดำเนินการตามระเบียบพัสดุต่อไป รายละเอียดแบบรูปรายการ  
ได้แนบมาพร้อมด้วยแล้ว

(ลงชื่อ)  ประธานกรรมการฯ  
(นายสมบัติ อยู่สาโก)  
ตำแหน่ง ผู้อำนวยการกองช่าง

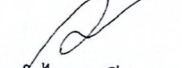(ลงชื่อ)  กรรมการ  
(นางสาวอำไพ ศรีสงคราม)  
ตำแหน่ง ผู้อำนวยการกองคลัง

(ลงชื่อ)  กรรมการ  
(นายวิรัชกิติ บุตรไทย)  
ตำแหน่ง นายช่างโยธาชำนาญงาน

เรียน นายกองค้การบริหารส่วนตำบลทรัพย์พระยา

- เพื่อโปรดทราบ
- เจ้าหน้าที่ได้จัดทำแบบรูปรายการก่อสร้างเรียบร้อยแล้ว

(ลงชื่อ)  .....


(นายสมบัติ อยู่สาโก)  
ตำแหน่ง ผู้อำนวยการกองช่าง

ความเห็นปลัด อบต.ทรัพย์พระยา

.....  
.....

ความเห็น

- .....  
- .....

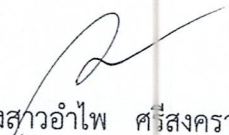  
(นางสาวอำไพ ศรีสงคราม)  
ตำแหน่ง ผู้อำนวยการกองคลัง


  
(นางสาวบุริร์กษ เฉลยผล)  
ปลัดองค์การบริหารส่วนตำบล

ความเห็นนายกองค้การบริหารส่วนตำบลทรัพย์พระยา

- ( / ) อนุมัติ
- ( ) ไม่อนุมัติเพราะ.....

(นางสาวบุริร์กษ เฉลยผล)  
เอกสารแนบท้ายสัญญาจ้างก่อสร้าง สัญญาเลขที่ ๖ / ๒๕๖๙  
ปลัดองค์การบริหารส่วนตำบล ทรัพย์พระยา  
นายกองค้การบริหารส่วนตำบลทรัพย์พระยา

(ตาดำตรวจรับสินค้า อุตพาณิชย์)

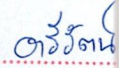(ลงชื่อ)  ผู้รับจ้าง

(นางสาวอารีรัตน์ จารัมย์)

(ลงชื่อ)  พยาน

(นางสาวบุริร์กษ เฉลยผล)

(ลงชื่อ)  พยาน

(นางสาวอำไพ ศรีสงคราม)





# แบบก่อสร้าง

โครงการก่อสร้างถนนคอนกรีตเสริมเหล็ก หมู่ที่ 12

จากสี่แยกกลางหมู่บ้านไปทางทิศตะวันตก

สถานที่ก่อสร้างบ้านโคกสังัด หมู่ที่ 12 ตำบลทรัพย์พระยา

ปริมาณงานดังนี้

(ลงชื่อ).....

(ลงชื่อ).....

(นางสาวอรรัตน์ อัจฉริยะ)

(นางสาวบุรฉัตร เฉลยผล)

(นางสาวอำไพ ศรีสงคราม)

ขนาดกว้าง 4.00 เมตร ยาว 118 เมตร ทน 0.15 เมตร หรือมีพื้นที่คอนกรีตไม่น้อยกว่า 472ตารางเมตร ลงหินคลุกไหล่ทางเฉลี่ยข้างละ

หรือ ตามค่างานที่ รายละเอียดตามรูปแบบรายการที่ อบต.ทรัพย์พระยากำหนด

ก่อสร้างถนน 1.00 เมตร ตามแบบมาตรฐานงานทาง อบต.ทรัพย์พระยา 2 /2562

แบบเลขที่ 72569

กองช่าง องค์การบริหารส่วนตำบลทรัพย์พระยา





รายละเอียดประกอบแบบ

- ขนาดกว้าง 4.00 เมตร ยาว 118 เมตร หรือมีพื้นที่มากกว่า 472 ตารางเมตร ลงบันทึกในสหราชอาณาจักร 0.30 เมตร หรือ ตามสภาพพื้นที่ รายละเอียดตามรูปแบบ  
รายการที่ อบต.ทรัพย์พระยา กำหนด ตามแบบมาตรฐานงาน อบต.ทรัพย์พระยา 2 /2562


หมายเขต

1.กรณีที่ไม่สามารถดำเนินการได้ตามรูปแบบและรายการ ซึ่งต้องทำการเปลี่ยนแปลงแก้ไขพื้นที่ดำเนินการ ทั้งที่อยู่ในครอบครองของเจ้าพนักงาน ผู้ควบคุมงานต้องเสนอต่อประธานกรรมการตรวจการจ้าง เพื่อพิจารณาให้ความเห็นชอบก่อนดำเนินการในขั้นตอนต่อไป  
2.งานตรวจสอบและตรวจรับ หากไม่สามารถติดตั้งในช่วง กม. ที่ดำเนินการได้ สามารถติดตั้งนอกช่วงดำเนินการได้ ทั้งนี้ขึ้นอยู่กับผู้ควบคุมงาน ผู้ควบคุมงานต้องเสนอต่อประธานกรรมการตรวจการจ้างทราบ

3.ผู้รับจ้างต้องใช้วัสดุประเภทวัสดุหรือชนิดอื่นที่จะใช้ในงานก่อสร้างทั้งหมดตาม ภายในประเทศโดยต้องไม่น้อยกว่าร้อยละ 60 ของมูลค่าวัสดุที่จะใช้ในงานก่อสร้างทั้งหมดตามสัญญา โดยให้หน่วยงานของรัฐพิจารณาการใช้เหล็กในงาก่อสร้างก่อน โดยกำหนดไว้ในแบบรูป รายการงานก่อสร้างให้ผู้รับจ้างต้องให้เหล็กที่ผลิตภายในประเทศไม่น้อยกว่าร้อยละ 90 ของปริมาณเหล็กที่ต้องใช้ทั้งหมดตามสัญญา

โครงการก่อสร้างถนนคอนกรีตเสริมเหล็ก หมู่ที่ 12 จากสี่แยกกลางหมู่บ้านไปทางทิศตะวันตก

องค์การบริหารส่วนตำบลทรัพย์พระยา อำเภอมาบารอง จังหวัดบุรีรัมย์

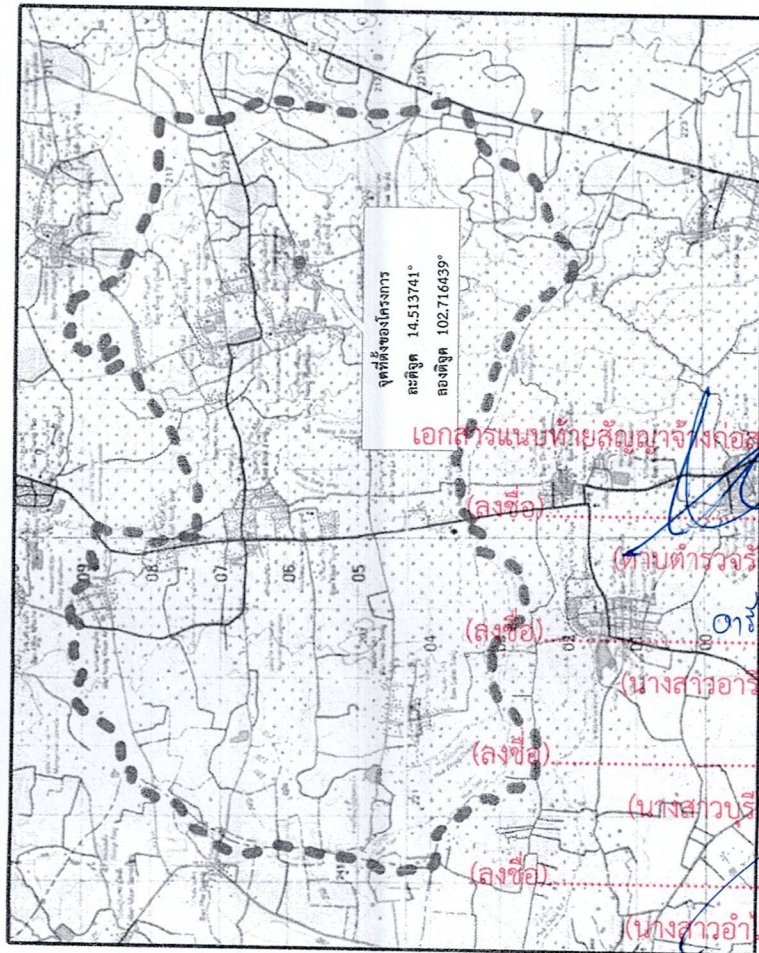

เอกสารแนบท้ายสัญญาจ้างก่อสร้างสัญญาเลขที่ ๘ /๒๕๖๙

(ลงชื่อ) ... (นางสาวอารีรัตน์ อารรัมย์) พยาน  
(นางสาวปริ๊นท์ อู่อุพันธ์) พยาน  
(นางสาวปริ๊นท์ อารรัมย์) พยาน  
(นางสาวอำไพ ศรีสงคราม) พยาน



Table with 2 columns: Field Name (e.g., โครงการ, เจ้าของโครงการ, ผู้รับจ้าง) and Content (e.g., โครงการก่อสร้างถนนคอนกรีตเสริมเหล็ก หมู่ที่ 12, องค์การบริหารส่วนตำบลทรัพย์พระยา, นายวิรัชดี บุตรไทย)

Table with 3 columns: ลำดับ (Order), รายการ (Item Description), ปริมาณงาน (Quantity). Lists 9 items related to road construction materials and labor.

Table with 2 columns: Field Name (e.g., อนุมัติ, อนุมัติ) and Content (e.g., นายก อบต.ทรัพย์พระยา, นายก อบต.ทรัพย์พระยา)

โครงการก่อสร้างถนนคอนกรีตเสริมเหล็ก หมู่ที่ 12 จากสี่แยกกลางหมู่บ้านไปทางทิศตะวันตก  
องค์การบริหารส่วนตำบลทรัพย์พระยา อำเภอนางรอง จังหวัดบุรีรัมย์



องค์การบริหารส่วนตำบลทรัพย์พระยา  
อำเภอนางรอง จังหวัดบุรีรัมย์

โครงการ

โครงการก่อสร้างถนนคอนกรีตเสริมเหล็ก  
หมู่ที่ 12 จากสี่แยกกลางหมู่บ้านไปทางทิศ  
ตะวันตก

เจ้าของโครงการ

องค์การบริหารส่วนตำบลทรัพย์พระยา  
อำเภอนางรอง จังหวัดบุรีรัมย์

คำร้องขอแบบ

นายวิรัชศักดิ์ บุตรไชย  
นายช่างโยธาชำนาญงาน

เรียนแบบ

นายวิรัชศักดิ์ บุตรไชย  
นายช่างโยธาชำนาญงาน

ตรวจชอบ

นายสมเกียรติ อยู่สุภาโก  
ผู้อำนวยการกองช่าง

เห็นชอบ

นางสาวสุวิภากร เลยมงคล  
ปลัดองค์การบริหารส่วนตำบลทรัพย์พระยา

อนุมัติ

นางสาวสุวิภากร เลยมงคล  
ปลัดองค์การบริหารส่วนตำบลทรัพย์พระยา  
นายสมเกียรติ อยู่สุภาโก  
ผู้อำนวยการกองช่าง

แบบเลขที่


-/2569

วันเดือนปี

เดือน กุมภาพันธ์ พ.ศ.2569

แผ่นที่

3 4

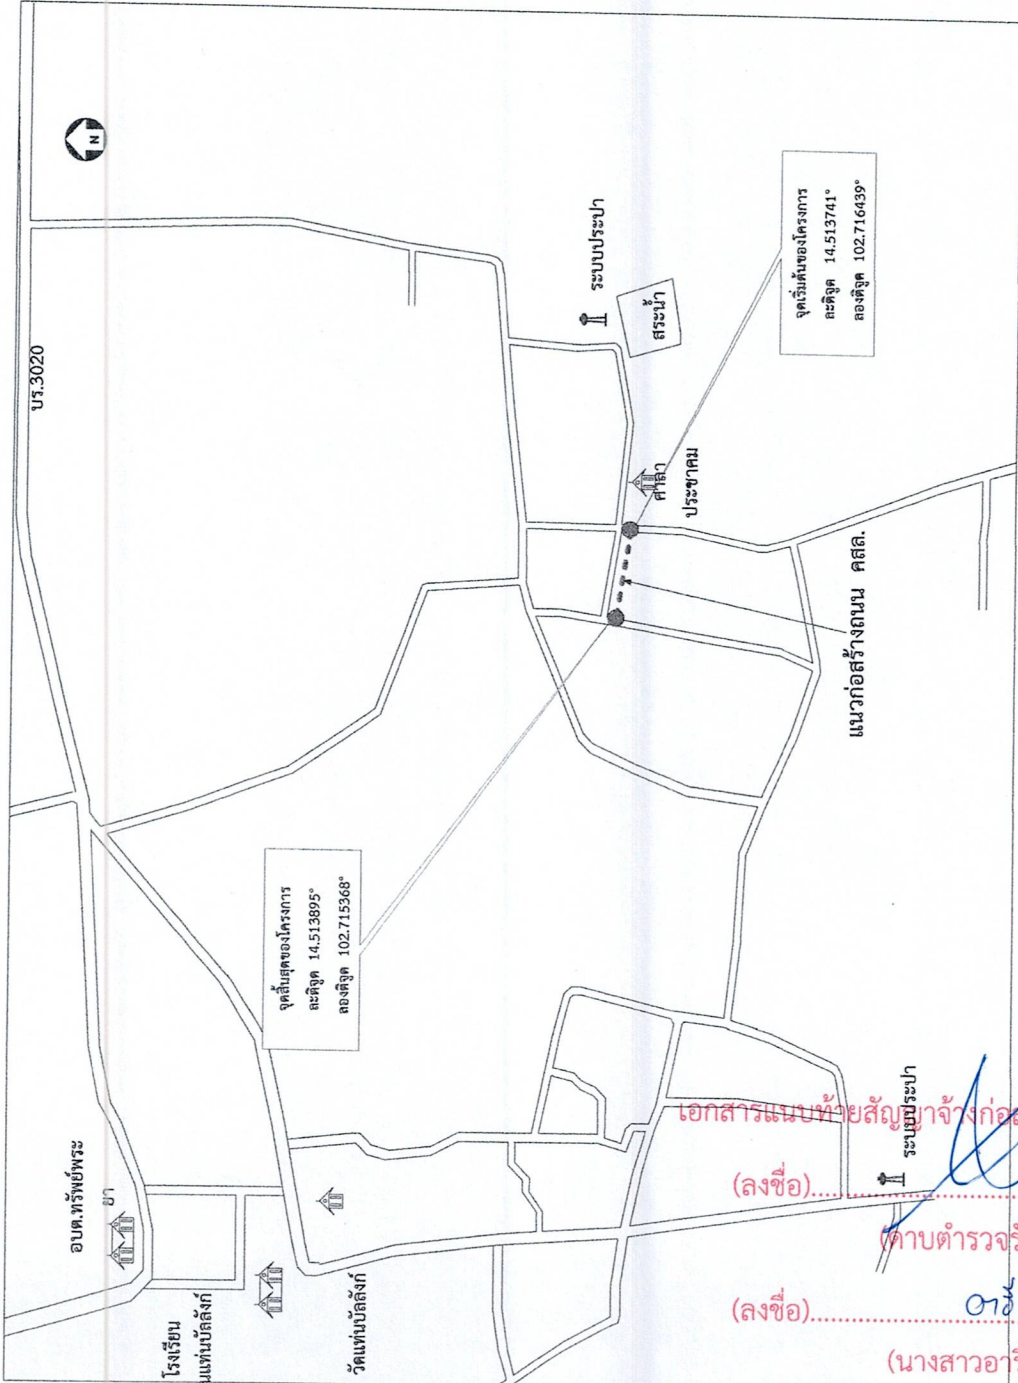

เอกสารแนบท้ายสัญญาจ้างก่อสร้างสัญญาที่ ๖๗/๒๕๖๙

- (ลงชื่อ)..... (นางสาวอรวิตรี ออจ)
- (ลงชื่อ)..... (นางสาวบุรีรัตน์ เลยมงคล)
- (ลงชื่อ)..... (นางสาวอำไพ ศรีสงคราม)

ผู้ควบคุมงานต้องเสนอต่อประธานกรรมการตรวจการจ้าง เพื่อพิจารณาให้ความชอบ


ทั้งนี้อยู่ในดุลยพินิจของผู้ควบคุมงาน ผู้ควบคุมงานต้องเสนอต่อประธานกรรมการตรวจการจ้างทราบ

รายละเอียดประกอบแบบ  
รายละเอียดตามรูปแบบรายการที่ อบต.

472ตารางเมตร ลงหินคลุกไหลทางเฉลี่ยข้างละ 0.30 เมตร หรือ ตามสภาพพื้นที่

ขนาดกว้าง 4.00 เมตร ยาว 18 เมตร หรือ 0.15 เมตร หรือพื้นที่ก่อสร้างไม่น้อยกว่า 472 ตารางเมตร

พื้นที่ที่ยังไม่ได้มีการตัดไม้หรือสิ่งกีดขวางอื่นใดในเขตก่อสร้าง

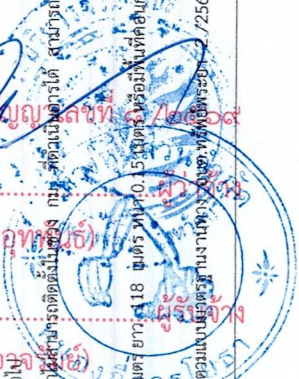



องค์การบริหารส่วนตำบลทรัพย์พระยา  
อำเภอหนองจอง จังหวัดบุรีรัมย์

**โครงการ**  
โครงการก่อสร้างถนนคอนกรีตเสริมเหล็ก  
หมู่ที่ 12 จากสี่แยกกลางหมู่บ้านไปทางทิศ  
ตะวันตก

**เจ้าของโครงการ**  
องค์การบริหารส่วนตำบลทรัพย์พระยา  
อำเภอหนองจอง จังหวัดบุรีรัมย์

**สำรวจออกแบบ**  
นายวีรศักดิ์ บุตรไทย  
นายช่างโยธาชำนาญงาน


**เขียนแบบ**  
นายวีรศักดิ์ บุตรไทย  
นายช่างโยธาชำนาญงาน

**ตรวจสอบ**  
นายสมชัย อยุธยา  
ผู้อำนวยการกองช่าง

**เห็นชอบ**  
นางสาวบุรฉัตร เฉลยผล  
ปลัดองค์การบริหารส่วนตำบลทรัพย์พระยา

**อนุมัติ**  
นางสาวบุรฉัตร เฉลยผล  
ปลัดองค์การบริหารส่วนตำบลทรัพย์พระยา  
นายช่างโยธาชำนาญงาน

**แบบเลขที่** - 72569  
**วันเดือนปี**  
เดือน กุมภาพันธ์ พ.ศ. 2569  
**แผ่นที่** 4 / 4

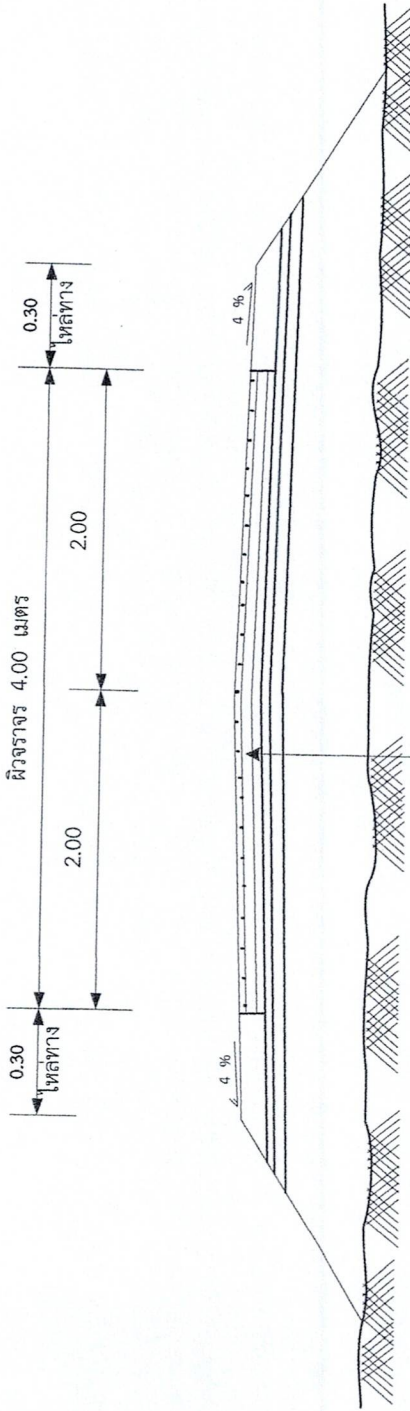

ก่อสร้างถนนคอนกรีตเสริมเหล็ก ทน 0.15 เมตร  
ตามแบบมาตรฐานถนนคอนกรีตเสริมเหล็กภายในหมู่บ้าน  
แบบมีรอยต่อตามยาว ขนาดความกว้าง 4.00 เมตร  
อปต.ทรัพย์พระยา แบบเลขที่ 2/2562

**รูปตัดถนนผิวจราจรคอนกรีตเสริมเหล็ก**

Not to Scale

เอกสารแนบท้ายสัญญาจ้างก่อสร้าง ถนนคอนกรีตเสริมเหล็ก หมู่ที่ 12

- (ลงชื่อ)..... (นายช่างโยธาชำนาญงาน)
- (ลงชื่อ)..... (นางสาวอารีรัตน์ อ่างรัมย์)
- (ลงชื่อ)..... (นางสาวบุรฉัตร เฉลยผล)
- (ลงชื่อ)..... (นางสาวอำไพ ศรีสุคนธ์)

ปริมาณงาน - งบประมาณกว้าง 4.00 เมตร หรือมีพื้นที่คอนกรีตไม่น้อยกว่า 472ตารางเมตร ลงดินลูกโหล่ทางเฉลี่ยข้างละ 0.30 เมตร หรือมีรอยต่อตามยาว ขนาดความกว้าง 4.00 เมตร อปต.ทรัพย์พระยา 2/2562





# แบบมาตรฐานถนนคอนกรีตเสริมเหล็กภายในหมู่บ้าน

แบบมีรอยต่อตามยาว ขนาดความกว้าง 4.00 เมตร

สำเนาถูกต้อง

(นายสมบัติ อยู่ลาโว)  
ผู้อำนวยการกองช่าง

เอกสารแนบท้ายสัญญาจ้างก่อสร้าง งานก่อสร้างถนนคอนกรีตเสริมเหล็กภายในหมู่บ้าน

(ลงชื่อ)..... (นางสาวบุรียกษ เกลยผล)

(ลงชื่อ)..... (นางสาวอารีรัตน์ อัจรัมย์)

(ลงชื่อ)..... (นางสาวอำไพ ศรีสงคราม)

(ลงชื่อ)..... พยาน

(นางสาวบุรียกษ เกลยผล)

(ลงชื่อ)..... พยาน

(นางสาวอำไพ ศรีสงคราม)







แบบมาตรฐานงานทาง	ถนน คสล. ภายในหมู่บ้าน
รายการประกอบแบบ	เขียนแบบ
ผู้ควบคุมงาน	นายสมชาติ อยู่ตาโก ผู้อำนวยการกองช่าง
ผู้รับรอง	นายวิชาญ เมื่อนมิตร วิศวกรโยธา สย 10254
ตรวจสอบ-รับอนุมัติ	นายวัฒนา ศาคณแก้ว ปลัดกองการบริวารส่วนตำบล
อนุมัติ	ดร. รุ่งสันต์ อุตพันธ์ นายกองค์การบริหารส่วนตำบล
แบบแสดง	รายการประกอบแบบ
มาตราส่วน	NO SCALE
แบบเลขที่	แผ่นที่
151/10254	...../.....

แบบหล่อ  
ไม่ทำให้แบบหล่อจะต้องเป็นไม้เนื้อแข็งไม่ผุ หรือเหล็ก ไม่คดงอ แบบหล่อต้องประกอบให้แน่นหนา และต้องยึดแบบไม่ให้เคลื่อนที่ได้ เพื่อให้คอนกรีตได้รูปตามขนาดกว้างยาวตามที่ได้แสดงไว้ในแบบดังกล่าว

งานในเส้นทาง หินคลุก (กรณีมีไม้ไผ่ลทาง)  
วิธีตัดที่รับประกอบด้วย มวลรวมหยาบ ต้องเป็นหินไม่แข็ง สะอาด ทนทาน และมีมวลละเอียด หรืออาจใช้ดินลูกรังทดแทนได้ ทั้งนี้จะต้องได้รับความยินยอมจากคณะกรรมการตรวจงานจ้างเสียก่อน

ข้อกำหนดสำหรับวัสดุก่อสร้าง

1. ปูนซีเมนต์ ให้ใช้ปูนซีเมนต์ ตามมาตรฐานผลิตภัณฑ์อุตสาหกรรม มอก.15 ประเภท เป็นปูนซีเมนต์ ปอร์ตแลนด์ประเภทที่ 1 ทราาย ต้องเป็นทรายน้ำจืดหรือทรายบก ที่มีเม็ดหยาบ คม แข็งแกร่ง สะอาดปราศจากวัสดุอื่น เช่น เปลือกหอย ดิน เศษหินและสารอินทรีย์ต่างๆ เป็นต้น
3. หิน กรวด ที่ใช้ต้องแกร่ง เหนียว ไม่ผุ และปราศจากวัสดุอื่นเจือปน ขนาดใหญ่สุดของหินและกรวดที่ใช้ต้องไม่ใหญ่กว่า 40 มิลลิเมตร
4. น้ำ

4.1 น้ำที่ใช้ผสมคอนกรีต ให้ใช้น้ำประปา  
4.2 ในกรณีมีหาน้ำประปาไม่ได้ ต้องเป็นน้ำจืด ปราศจากสารที่เป็นอันตรายต่อคอนกรีตและเหล็กเสริม

5. คอนกรีต  
5.1 การทำผิวหน้าให้หยาบ ให้ทำโดยแลกเปลื่งกวาดจากขอบด้านหนึ่งไปยังขอบอีกด้านหนึ่งอย่างสม่ำเสมอ และให้เหลือมกกัน โดยร่องที่ติดจะต้องลึกไม่เกิน 2 มม.

5.2 การหล่อแห้งคอนกรีตหล่อโดยให้ผู้รับจ้างจัดหา แบบเหล็กมาตรฐานมาหล่อด้วยคอนกรีตขนาด 15 x 15 x 15 ซม. แลวกับตัวอย่างคอนกรีตในหนึ่งงานนั้น จะต้องนำผู้ควบคุมงานก่อนลงมือทำงานก่อสร้างเป็นจำนวน 3 แห่ง หรือทุกครั้งที่มีการเทคอนกรีตทุกๆ 50 ลูกบาศก์เมตรและเศษของ 50 ลูกบาศก์เมตร การหล่อแห้งคอนกรีตให้ได้คอนกรีต ลงในแบบที่ละชั้น รวม 3 ชั้น หนาเท่าๆกัน กระทั่งชั้นละ 55 ครั้ง ตัวเหล็กปลาน้ำยมนคล้อยด้วยปูน ขนาด 1 นิ้ว และปิดหน้าให้เรียบ

5.3 ในหล่อแห้งคอนกรีตด้วยปูน 3 แห่ง สำหรับแต่ละส่วนของโครงสร้างหรือทุกวันทำการเทคอนกรีตแล้ว ให้ลงวันที่ เดือน ปี และคาบเกี่ยวของส่วนผสมคอนกรีตให้ชัดเจนไว้บนแบบหล่อคอนกรีต 24 ชั่วโมง ให้ถอดแบบนั้นทิ้งคอนกรีต ไปบ่มน้เป็นเวลา 5-7 วัน จึงนำไปหล่อต่อ

5.4 วัสดุจากคอนกรีตให้ใช้คอนกรีตที่แข็งจัดประดัยต่ำสุดของแห้งคอนกรีตมาตรฐานที่อายุ 28 วัน ชนิดทรงลูกบาศก์ (15x15x15 ซม.) ไม่น้อยกว่า 2400 กิโลกรัม/ตารางเซนติเมตร หรือในกรณีทดสอบค่ากำลังของคอนกรีตเมื่ออายุ 7 วัน ค่ากำลังของคอนกรีตแต่ละก้อน ต้องไม่น้อยกว่าร้อยละ 70 % ของค่าที่กำหนดเมื่ออายุครบ 28 วัน

6. เหล็กเสริมคอนกรีต

6.1 ตะแกรงเหล็กกล้า (WIRE MESH)ตามมาตรฐาน มอก. ที่ 737

6.2 เหล็กเสริมให้ใช้เหล็กเสริมมาตรฐาน มอก.30 และ มอก.24

**สำเนาถูกต้อง**

นายสมชาติ อยู่ตาโก  
ผู้อำนวยการกองช่าง

(นางสาวอ้อไพ ศรีสงคราม)

หมายเหตุ มิติต่างมีหน่วยเป็นเมตร นอกจากรหัสที่เป็นอย่างอื่น





แบบมาตรฐานงานทาง

ถนน คสล. ภายในหมู่บ้าน  
รอยต่อคอนกรีต

เขียนแบบ  
นายสมปิติ อุตสาหกิจ  
ผู้อำนวยการกองช่าง

รับรอง  
นายวิชา เวียนมิตร  
วิศวกรโยธา สย 10254

ตรวจสอบ เห็นชอบ  
นายวิชา เวียนมิตร  
ปลัดกองการบริพัตรกองช่าง


อนุมัติ  
ดร. รุ่งสกล รุ่งสกล  
นายกองค์การบริหารส่วนตำบล

แบบแสดง  
รูปตัดรอยต่อคอนกรีต


มาตรฐาน  
NO SCALE

แบบเลขที่  
๒๒/๒๕๖๕

แผ่นที่  
...../.....

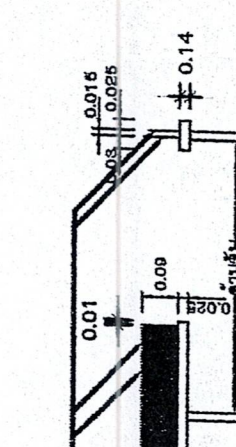


รูปด้านข้าง

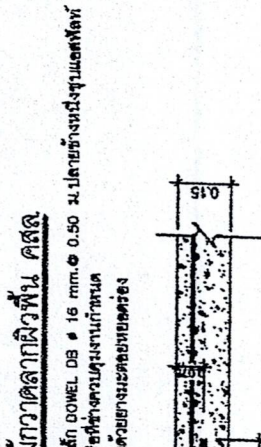


รูปด้านบน

LONGITUDINAL JOINT

NOT TO SCALE

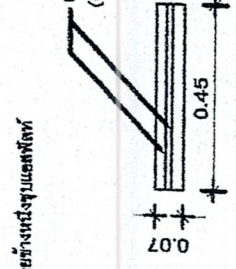


แปลนไม่กว้าง

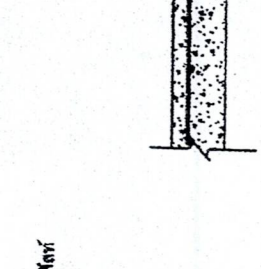


EXPANSION JOINT

NOT TO SCALE

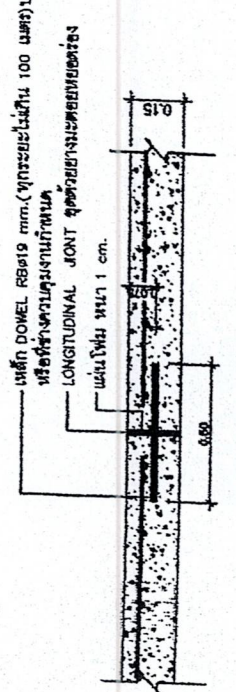

แปลนไม่กว้าง

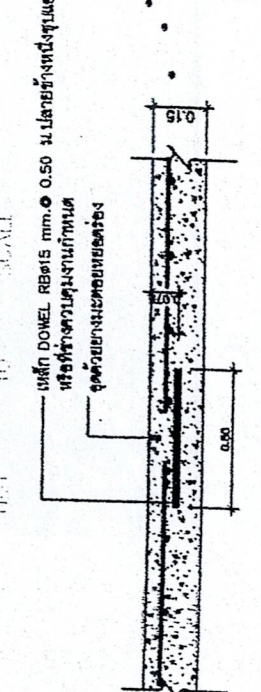

CONTRACTION JOINT

NOT TO SCALE

แต่ตั้งขนาดของเหล็กดัดด้วย ที่ใช้กับรอยต่อเพื่อกระจายตัว การหดตัว และเหล็กยึดที่ใช้กับรอยต่อตามยาว

ความหนาของชั้นคอนกรีต (ม.)	รอยต่อเพื่อกระจายตัว EXPANSION JOINT		รอยต่อเพื่อการหดตัว CONTRACTION JOINT		รอยต่อตามยาว LONGITUDINAL JOINT		ทรายรองพื้น ชั้นน้ำซึบผ่าน (ม.)
	ความหนา (ม.)	ขนาดเหล็ก (ม.)	ความหนา (ม.)	ขนาดเหล็ก (ม.)	ความหนา (ม.)	ขนาดเหล็ก (ม.)	
0.15	0.50	RB 19	0.50	RB 15	0.50	DB 16	0.05
0.15	0.50	RB 19	0.50	RB 15	0.50	DB 16	0.05

นายสมปิติ อุตสาหกิจ  
ผู้อำนวยการกองช่าง



แบบใบเสนอราคา

กองคลัง
องค์การบริหารส่วนตำบลทรัพย์พระยา
รับเลขที่ 79 2569
วันที่ 25 ก.พ. 2569
เวลา 08.40.16

เรียน : นายองค์การบริหารส่วนตำบลทรัพย์พระยา

๑. ข้าพเจ้า ห้างหุ้นส่วนจำกัด หนองกือโรโยธา อยู่เลขที่ ๒๐๑ หมู่ที่ ๔ ตำบลดอนอะราง อำเภอนองกี่ จังหวัดบุรีรัมย์ โดย นางสาวภวิกา อ่อนมะณี ผู้ลงนามข้างท้ายนี้ ได้พิจารณาเงื่อนไขต่างๆ ในเอกสารจัดจ้างโดยวิธีเฉพาะเจาะจงเลขที่ - และเอกสารเพิ่มเติมเลขที่ - (ถ้ามี) โดยตลอดและยอมรับข้อกำหนดและเงื่อนไขนั้นแล้ว รวมทั้งรับรองว่าข้าพเจ้าเป็นผู้มีคุณสมบัติครบถ้วนตามกำหนด และไม่เป็นผู้ทำงานของทางราชการ รัฐวิสาหกิจหรือหน่วยการบริหารราชการส่วนท้องถิ่น อยู่ในขณะยื่นขอเสนอราคา

๒. ข้าพเจ้าขอเสนอที่จะทำงาน โครงการก่อสร้างถนนคอนกรีตเสริมเหล็ก หมู่ที่ ๑๒ จากสี่แยกกลางหมู่บ้านไปทางทิศตะวันตก ต.ทรัพย์พระยา อ.นางรอง จ.บุรีรัมย์

ตามข้อกำหนดเงื่อนไขรูปแบบรายการละเอียดแห่งเอกสารจัดจ้างโดยวิธีเฉพาะเจาะจง ตามราคา ดังที่ได้ระบุไว้ในบัญชีรายการก่อสร้างหรือใบแจ้งปริมาณงานและราคาแนบท้ายในใบเสนอราคา เป็นเงินทั้งสิ้น ๓๓๔,๐๐๐.๐๐ บาท (สามแสนสามหมื่นสี่พันบาทถ้วน) ซึ่งได้รวมภาษีมูลค่าเพิ่ม จำนวน ๒๑,๘๕๐.๔๗บาท (สองหมื่นหนึ่งพันแปดร้อยห้าสิบบาทสี่สิบเจ็ดสตางค์) ตลอดจนภาษีอากรอื่นๆ และค่าใช้จ่ายที่พึงปวงไว้ด้วยแล้ว

๓. คำเสนอนี้จะยื่นอยู่เป็นระยะเวลา ๒๐ วัน นับแต่วันยื่นใบเสนอราคาและจากองค์การบริหารส่วนตำบลอาจรับคำเสนอนี้ ณ เวลาใดก็ได้ก่อนที่จะครบกำหนดระยะเวลาดังกล่าวหรือระยะเวลาที่ยืดไปตามเหตุผลอันสมควรที่จากองค์การบริหารส่วนตำบลร้องขอ

๔. กำหนดเวลาส่งมอบ ข้าพเจ้ารับรองที่จะเริ่มทำงานตามสัญญาทันทีที่ได้รับแจ้งจากองค์การบริหารส่วนตำบลให้เริ่มทำงานตามสัญญา (แล้วแต่ข้อตกลงในสัญญาจ้าง) และจะส่งมอบงานตามเอกสารจัดจ้างโดยวิธีเฉพาะเจาะจง โดยครบถ้วนถูกต้องภายใน ๒๐ วัน นับถัดจากวันทำสัญญา

๕. ในกรณีที่ข้าพเจ้าได้รับการพิจารณาให้ชนะการเสนอราคา ข้าพเจ้ารับรองที่จะ

๕.๑ ทำสัญญาตามแบบสัญญาจ้างแนบท้ายเอกสารใบเสนอราคากับองค์การบริหารส่วนตำบล ภายใน ๗ วัน นับจากวันที่ได้รับหนังสือแจ้งให้ไปทำสัญญา

๕.๒ มอบหลักประกันการปฏิบัติตามสัญญาตามที่ระบุไว้ในข้อ ๖ ของเอกสารจัดจ้างโดยวิธีเฉพาะเจาะจงให้แก่จากองค์การบริหารส่วนตำบลก่อน หรือในกรณีที่ได้ลงนามในสัญญาเป็นสัญญาเป็นร้อยละ ๕% ของราคาตามสัญญาที่ได้รับระบุไว้ในใบเสนอราคา นี้เพื่อเป็นหลักประกันการปฏิบัติตามสัญญาโดยถูกต้องและครบถ้วน

(ลงชื่อ).....  
 (นางสาวอารีรัตน์ อาจารย์มัย)  
 (นางสาวบุรฉัตร เฉลยผล)  
 (นางสาวอำไพ ศรีสงคราม)



หากข้าพเจ้าไม่ปฏิบัติให้ครบถ้วนตามที่ระบุไว้ข้างต้นนี้ ข้าพเจ้ายินดีขอใช้ค่าเสียหายใดๆ ที่อาจมี  
แก่จากองค์การบริหารส่วนตำบล และจากองค์การบริหารส่วนตำบลมีสิทธิจะให้ผู้เสนอราคารายอื่นเป็นผู้เสนอราคา  
ได้หรือจากองค์การบริหารส่วนตำบลอาจเรียกทำสัญญาใหม่ก็ได้

๖. ข้าพเจ้ายอมรับว่า จากองค์การบริหารส่วนตำบลไม่มีความผูกพันที่จะรับข้อเสนอนี้หรือใบ  
เสนอราคาใด ๆ รวมทั้งไม่ต้องรับผิดชอบค่าใช้จ่ายใด ๆ อันอาจเกิดขึ้นในการที่ข้าพเจ้าได้เข้าเสนอราคา

๗. ข้าพเจ้าได้ตรวจทานตัวเลขและตรวจสอบเอกสารต่างๆ ที่ได้ยื่นพร้อมใบเสนอราคานี้โดย  
ละเอียดแล้ว และเข้าใจดีว่า จากองค์การบริหารส่วนตำบลไม่ต้องรับผิดชอบใด ๆ ในความผิดพลาดหรือตกหล่น

๘. ใบเสนอราคานี้ได้ยื่นเสนอโดยบริสุทธิ์ยุติธรรม และปราศจากกลฉ้อฉลหรือการสมรู้ร่วมคิดกัน  
โดยไม่ชอบด้วยกฎหมายกับบุคคลใดบุคคลหนึ่ง หรือหลายบุคคล หรือกับห้างหุ้นส่วนบริษัทใด ๆ ที่ได้ยื่นเสนอราคา  
ในคราวเดียวกัน

เสนอมา ณ วันที่ ..... ๒๒ ..... เดือน ..... กุมภาพันธ์ ..... พ.ศ. .... ๒๕๖๔ .....

ลงชื่อ .....



ตำแหน่ง.....ผู้เสนอราคา/ผู้รับมอบอำนาจ.....

ประทับตรา (ถ้ามี)

เอกสารแนบท้ายสัญญาจ้างก่อสร้าง สัญญาเลขที่ ๘๖๒๕๖๗

(ลงชื่อ).....

(ดาบตำรวจรังสันต์ อุฬารัตน์)

(ลงชื่อ).....

(นางสาวอารีรัตน์ อัจฉริยะ)

(ลงชื่อ).....

(นางสาวบุรียักษ์ เฉลยผล)

(ลงชื่อ).....

(นางสาวอำไพ ศรีสงคราม)



## สรุปผลการประมาณราคาก่อสร้าง

ปร.5

เจ้าของโครงการ กองช่าง องค์การบริหารส่วนตำบลทรัพย์พระยา อำเภอนางรอง จังหวัดบุรีรัมย์

ชื่อโครงการ โครงการก่อสร้างถนนคอนกรีตเสริมเหล็ก หมู่ที่ 12 จากสี่แยกกลางหมู่บ้านไปทางทิศตะวันตก

ประเภทงาน งานทาง

สถานที่ก่อสร้าง บ้านโคกสงัด หมู่ที่ 12 ตำบลทรัพย์พระยา อำเภอนางรอง จังหวัดบุรีรัมย์

ประมาณการตามแบบ ปร.4 จำนวน 1 แผ่น

ตามแบบเลขที่

-/2569

ประมาณราคา เดือน กุมภาพันธ์ พ.ศ.2569

ลำดับที่	รายการ	รวมค่าก่อสร้าง	หมายเหตุ
1	ประเภทงานทาง	334,960.48	Factor F
2	ประเภทงานสะพานและท่อเหลี่ยม	-	- เงินล่วงหน้าจ่าย 0.0% - ดอกเบี้ยเงินกู้ 7.0% - เงินประกันผลงานหัก 0.0% - เงินภาษีมูลค่าเพิ่ม 7.0%
	รวมเป็นค่าก่อสร้าง	334,960.48	
สรุป	คิดเป็นเงินค่าก่อสร้างประมาณ	334,000.00	
(สามแสนสามหมื่นสี่พันบาทถ้วน)			

พื้นที่ 472.00 ตารางเมตร

รวม 707.63 บาท

ลงชื่อ.....ผู้เสนอราคา  
(.....)



เอกสารแนบท้ายสัญญาจ้างก่อสร้าง สัญญาเลขที่ ๘ /๒๕๖๙

(ลงชื่อ).....

(นายดำรงจรัสสันต์ อุตพันธ์)

(ลงชื่อ).....

(นางสาวอารีรัตน์ อัจรัมย์)

(ลงชื่อ).....

(นางสาวบุรียักษ์ เฉลยผล)

(ลงชื่อ).....

(นางสาวอำไพ ศรีสงคราม)



แบบสรุปราคากลางงานก่อสร้างทาง สะพาน และท่อเหลี่ยม

ชื่อโครงการก่อสร้าง โครงการก่อสร้างถนนคอนกรีตเสริมเหล็ก หมู่ที่ 12 จากสี่แยกกลางหมู่บ้านไปทางทิศตะวันตก  
ขนาดกว้าง 4.00 เมตร ยาว 118 เมตร หนา 0.15 เมตร หรือมีพื้นที่คอนกรีตไม่น้อยกว่า 472ตารางเมตร  
ลงหินคลุกไหล่ทางเฉลี่ยข้างละ 0.30 เมตร หรือ ตามสภาพพื้นที่

สถานที่ก่อสร้าง บ้านโคกสงัด หมู่ที่ 12 ตำบลทรัพย์พระยา อำเภอนางรอง จังหวัดบุรีรัมย์

หน่วยงานเจ้าของโครงการ กองช่าง องค์การบริหารส่วนตำบลทรัพย์พระยา อำเภอนางรอง จังหวัดบุรีรัมย์

แบบเลขที่ -/2569

คำนวณราคากลางเมื่อวันที่ เดือน กุมภาพันธ์ พ.ศ.2569

ลำดับ	รายการ	หน่วย	ปริมาณงาน	ราคาต่อหน่วย	ราคาทุน (บาท)	Factor F	ราคาต่อหน่วย x FF	ราคากลาง
1	งานรื้อโครงสร้างถนนเดิม							
1.1	งานปรับเกลี่ยแต่งคันทางเดิม	ตร.ม.	472.00	1.72	811.84	1.3642	1,107.51	1,107.51
2	งานรองพื้นทางและพื้นทาง							
2.1	งานลูกรังปรับระดับ	ลบ.ม.						
2.2	งานทรายรองใต้ผิวทางคอนกรีต	ลบ.ม.	23.60	750.30	17,707.08	1.3642	24,156.00	24,156.00
2.3	งานไหล่ทางหินคลุก	ลบ.ม.	14.16	583.34	8,260.04	1.3642	11,268.34	11,268.34
3	งานผิวทาง							
3.1	ผิวทางปอร์ตแลนด์ซีเมนต์คอนกรีต หนา 0.15 เมตร (Streng 240 Ksc)	ตร.ม.	472.00	444.46	209,782.95	1.3642	286,185.90	286,185.90
3.2	รอยต่อเผื่อขยายตามขวาง (Expansion Joint)	ม.	3.00	115.57	346.71	1.3642	472.98	472.98
3.3	รอยต่อเผื่อหดตามขวาง(Contraction Joint)	ม.	30.00	59.67	1,790.10	1.3642	2,442.05	2,442.05
3.4	รอยต่อตามยาว (Longitudinal Joint)	ม.	117.00	58.44	6,837.48	1.3642	9,327.69	9,327.69
4	งานโครงสร้าง							
4.1	งานท่อกลมคสล.ขนาด Ø 0.40 ม.	ท่อน						
					245,536.19		TOTAL	334,960.48

ผลรวมค่างานต้นทุนงานก่อสร้างทาง	=	334,960.48
ผลรวมค่างานต้นทุนงานก่อสร้างสะพานและท่อเหลี่ยม	=	
ผลรวมค่าใช้จ่ายพิเศษตามข้อกำหนดและค่าใช้จ่ายอื่นๆ	=	
ค่า FACTOR F งานก่อสร้างทาง	=	1.3642
ค่า FACTOR F งานก่อสร้างสะพานและท่อเหลี่ยม	=	

ปรับราคาค่าก่อสร้างเพียง	สามแสนสามหมื่นสี่พันบาทถ้วน	334,000.00
--------------------------	-----------------------------	------------

ขนาดหรือเนื้อที่	472.00	ตร.ม.
เฉลี่ยราคา	707.63	บาท/ตร.ม.

หมายเหตุ จำนวนปริมาณวัสดุในบัญชีรายการก่อสร้างดังกล่าวนี้ผู้เสนอราคาจะต้องรับผิดชอบในการถอดแบบ และคำนวณราคากลางที่เสนอเอง จะนำปริมาณวัสดุของทางราชการมาบัญชีความรับผิดชอบไม่ได้ เอกสารแนบท้ายซองใบเสนอราคา เลขที่ ๘/๒๕๖๙

(ลงชื่อ).....  
 (นางสาวอารีรัตน์ อัจรัมย์)  
 (นางสาวบุรฉัตร เฉลยผล)  
 (นางสาวอำไพ ศรีสงคราม)



# หจก.หนองกี้การโยธา

201 ม. 4 ต. ดอนอะราง อ. หนองกี้ จ. บุรีรัมย์ 31210

## หนังสือมอบอำนาจ

วันที่ - 4 มี.ค. 2569

ข้าพเจ้า หจก.หนองกี้การโยธา โดย นางสาวภวิกา อ่อนมะณี อายุ 50 ปี สัญชาติ ไทย อยู่บ้านเลขที่ 93 หมู่ที่ 5 ตำบลลำไทรโยง อำเภอนางรอง จังหวัดบุรีรัมย์

ขอทำหนังสือมอบอำนาจ ให้ นางสาวอารีรัตน์ อัจรัมย์ อายุ 30 ปี สัญชาติ ไทย อยู่บ้านเลขที่ 46 หมู่ที่ 6 ต.ดอนอะราง อ.หนองกี้ จ.บุรีรัมย์ โทร 088-562-8652

เป็นผู้มีอำนาจ ลงนามในสัญญาจ้าง โครงการก่อสร้างถนนคอนกรีตเสริมเหล็ก หมู่ที่ ๑๒ จากสี่แยกกลาง หมู่บ้านไปทางทิศตะวันตก โดยวิธีเฉพาะเจาะจง และการใดที่ผู้แทนข้าพเจ้า ได้ทำการ ไป ข้าพเจ้า ขอรับผิดชอบในการกระทำนั้น ทุกประการ ถ้อยเสมือนหนึ่งข้าพเจ้า ได้กระทำด้วยตนเองทั้งสิ้น



ลงชื่อ

(นางสาวภวิกา อ่อนมะณี)

ผู้มอบอำนาจ

ลงชื่อ

อารีรัตน์

(นางสาวอารีรัตน์ อัจรัมย์ )

ผู้รับมอบอำนาจ

ลงชื่อ

พาเทพ

(นางดาวเรือง พาเทพ)

พยาน

ลงชื่อ

พิชชาพร

(นางสาวพิชชาพร เทียงงามดี)

พยาน

(ลงชื่อ).....

อารีรัตน์

(นางสาวอารีรัตน์ อัจรัมย์)

(ลงชื่อ).....

พยาน

(นางสาวบุรียักษ์ เฉลยผล)

(ลงชื่อ).....

พยาน

(นางสาวอำไพ ศรีสงคราม)




**บัตรประจำตัวประชาชน Thai National ID Card**  
**เลขประจำตัวประชาชน 3 3104 00874 22 1**  
 Identification Number

**ชื่อตัวและชื่อสกุล น.ส. ปวีภา อ่อนมะณี**  
 Name Miss Paviga  
 Last name Onmanee  
**เกิดวันที่ 1 ก.ค. 2518**  
 Date of Birth 1 Jul. 1975

**อาศัย ณ พนม**  
 ที่อยู่ 93 หมู่ที่ 5 ต.ลำไทรโย่ง  
 อ.น้ำบอง อ.บริรักษ์  
 4 ก.ค. 2564  
 วันออกบัตร (นายธนาคม จงจระ) 30 มิ.ย. 2572  
 4 Mar. 2021 (นายธนาคม จงจระ) 30 Jun. 2029  
 Date of Issue เลขาณรงคืกรมบัตรประชาชน Date of Expiry



3198-01-00041318



เอกสารแนบท้ายสัญญาจ้างก่อสร้าง สัญญาเลขที่ ๘/๒๕๖๘

(ลงชื่อ).....

(ดาบตำรวจรังสันต์ อทพนธ์)

(ลงชื่อ).....


(นางสาวอารีรัตน์ อางรัมย์)

(ลงชื่อ)..... พยาน

(นางสาวบุรียักษ์ เฉลยผล)

(ลงชื่อ)..... พยาน

(นางสาวอำไพ ศรีสงคราม)

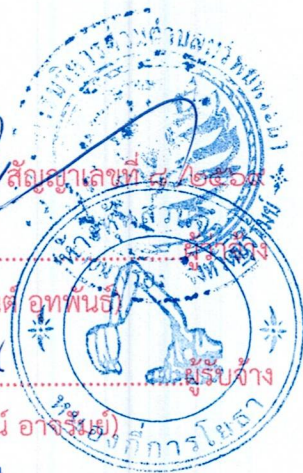

รายการเกี่ยวกับบ้าน

เล่มที่ 1

เลขรหัสประจำบ้าน 3104-035556-1 สำนักทะเบียน อำเภอ นางรอง

รายการที่อยู่ 93 หมู่ที่ 5 ตำบลลำไทรโยง อำเภอ นางรอง จังหวัดบุรีรัมย์

ชื่อหมู่บ้าน ชื่อบ้าน ประเภทบ้าน บ้าน ลักษณะบ้าน

วันเดือนปีที่กำหนดบ้านเลขที่ 7 พ.ศ. 2535

ลงชื่อ นายเปี่ยมภูมิ อภัยราชภักดิ์ นายทะเบียน  
วันเดือนปีที่พิมพ์ทะเบียนบ้าน 27 พ.ศ. 2543



เล่มที่ 1 รายการบุคคลในบ้านของเลขรหัสประจำบ้าน

3104-035556-1

ลำดับที่ 2

ชื่อ น.ส.ภวิกา อ่อนมะณี

สัญชาติ ไทย

เพศ หญิง

เลขประจำตัวประชาชน 3-3104-00874-22-1

สถานภาพ โสด

เกิดเมื่อ 1 พ.ศ. 2518

มารดาผู้ให้กำเนิด ชื่อ ชุ่ม

3-3104-00874-21-2

สัญชาติ ไทย

บิดาผู้ให้กำเนิด ชื่อ ลาเวียง

3-3104-00874-20-4

สัญชาติ ไทย

\* มาจาก งานข้อมูลการทะเบียนราษฎร

เข้ามาอยู่ในบ้านนี้เมื่อ 7 พ.ศ. 2535

เอกสารแนบท้ายสัญญาจ้างก่อสร้างสัญญาเลขที่ ๘ /๒๕๖๙

(ลงชื่อ) นายเปี่ยมภูมิ อภัยราชภักดิ์ นายทะเบียน

(ตามตำราจริงสันต์ อุทุมพร)

(ลงชื่อ) ตรีรัตน์ (นางสาวตรีรัตน์ อารัมย์)

(นางสาวตรีรัตน์ อารัมย์)

(ลงชื่อ) พยาน (นางสาวจริรัช เฉลยผล)

(นางสาวจริรัช เฉลยผล)

(ลงชื่อ) พยาน (นางสาวอำไพ ศรีสงคราม)

(นางสาวอำไพ ศรีสงคราม)



บัตรประจำตัวประชาชน Thai National ID Card  
 เลขประจำตัวประชาชน Identification Number 1 3106 00233 26 5  
 ชื่อตัวและชื่อสกุล น.ส. อารีรัตน์ อัจรัมย์  
 Name Miss Arreerat  
 Last name Artram  
 เกิดวันที่ 5 มี.ค. 2538  
 Date of Birth 5 Mar. 1995  
 ศาสนา พุทธ  
 ที่อยู่ 46 หมู่ที่ 6 ต.ดอนเอะราว  
 อ.พนมดงรัก จ.บุรีรัมย์  
 2 มี.ค. 2569  
 วันออกบัตร 2 Mar. 2026  
 Date of Issue  
 4 มี.ค. 2577  
 วันบัตรหมดอายุ 4 Mar. 2034  
 Date of Expiry  
 3106-04-03021341

๐๑๖๖๖๖

เอกสารแนบท้ายสัญญาจ้างก่อสร้างสัญญาเลขที่ ๘/๒๕๖๙

(ลงชื่อ).....ผู้จ้าง

(ตบตำราวจรังสันต์ อภัพินิจ)

(ลงชื่อ).....ผู้รับจ้าง

(นางสาวอารีรัตน์ อัจรัมย์)

(ลงชื่อ).....พยาน

(นางสาวเรีร์กษ์ เฉลยผล)

(ลงชื่อ).....พยาน

(นางสาวอำไพ ศรีสงคราม)



รายการเกี่ยวกับบ้าน เล่มที่ 1

เลขรหัสประจำบ้าน 3105-022881-2 สำนักทะเบียน อำเภอหนองกี่

รายการที่อยู่ 46 หมู่ที่ 6 **แผนกบ้านเดิมที่ชำรุด**

ตำบลดอนชะวาง อำเภอหนองกี่ จังหวัดบุรีรัมย์

ชื่อหมู่บ้าน ไกรงาม ชื่อบ้าน นาง กองทุน ไฉนล้นหลอ(เจ้าของ)

ประเภทบ้าน ยี่ชั้น ลักษณะบ้าน ตึกเดี่ยว 1 ชั้น

วันเดือนปีที่กำหนดบ้านเลขที่ 7 มีนาคม 2557

---

ลงชื่อ (น.ล. วาปณิตา ไกรลัมเกียะ) นายทะเบียน

วันเดือนปีที่พิมพ์ทะเบียนบ้าน 26 เมษายน 2560

เล่มที่ 1 รายการบุคคลในบ้านของเลขรหัสประจำบ้าน 3105-022881-2 ลำดับที่ 2

ชื่อ น.ล. อารีรัตน์ อ่างรัมย์ สัญชาติ ไทย เพศ หญิง

เลขประจำตัวประชาชน 1-3106-00233-26-5 สถานภาพ ผู้อาศัย เกิดเมื่อ 5 มี.ค. 2538

หมายเลขบัตรประชาชน 3-3105-00470-87-3 สัญชาติ ไทย

บิดาผู้ให้กำเนิด ชื่อ กองทุน 3-3106-00196-76-5 สัญชาติ ไทย

บิดาผู้ให้กำเนิด ชื่อ เจริญ นายทะเบียน

วันชื่อผู้ลงการทะเบียนราษฎร (น.ล. วาปณิตา ไกรลัมเกียะ)

เข้ามาอยู่ในบ้านเมื่อ 11 มี.ค. 2557

เอกสารแนบท้ายสัญญาจ้างก่อสร้าง สัญญาเลขที่ ๘ /๒๕๖๐

(ลงชื่อ).....

(นางสาววรัญจนา ออพันธ์)

(ลงชื่อ).....

(นางสาวอารีรัตน์ อ่างรัมย์)

(ลงชื่อ)..... พยาน

(นางสาวบุรกรกษ เฉลยผล)

(ลงชื่อ)..... พยาน

(นางสาวอำไพ ศรีสงคราม)



THAI  
SME-GP

ที่ 1851/2568

สสว. ➤

หนังสือรับรองการขึ้นทะเบียนผู้ประกอบการ SME  
เพื่อการจัดซื้อจัดจ้างภาครัฐ (THAI SME-GP)

สำนักงานส่งเสริมวิสาหกิจ  
ขนาดกลางและขนาดย่อม  
ศูนย์ราชการเฉลิมพระเกียรติ  
80 พรรษา (อาคารซี)  
ถนนแจ้งวัฒนะ เขตหลักสี่  
กรุงเทพฯ 10210

สำนักงานส่งเสริมวิสาหกิจขนาดกลางและขนาดย่อม (สสว.) ขอรับรองว่า  
นางสาว ภวิกา อ่อนมะณี  
ชื่อสถานประกอบการ ห้างหุ้นส่วนจำกัด หนองกี่การโยธา  
ภาคธุรกิจ: ภาคบริการ ขนาดธุรกิจ: ขนาดย่อม (SMALL)

ผู้ประกอบการ	เลขทะเบียน	
นิติบุคคล	เลขทะเบียนพาณิชย์	0313551001003
	หรือเลขประจำตัวผู้เสียภาษีอากร	
	วันที่อนุมัติ	1 กรกฎาคม 2568

เป็นผู้ประกอบการวิสาหกิจขนาดกลางและขนาดย่อม (SME) ที่ได้ขึ้นบัญชีรายการ  
פטศ และบัญชีรายชื่อไว้กับสำนักงานส่งเสริมวิสาหกิจขนาดกลางและขนาดย่อม (สสว.) ตาม  
ข้อกำหนดในกฎกระทรวงกำหนดפטศและวิธีการจัดซื้อจัดจ้างפטศที่รัฐต้องการส่งเสริมหรือ  
สนับสนุน (ฉบับที่ 2) พ.ศ. 2563 เมื่อวันที่ 1 กรกฎาคม 2568 และมีผลจนถึงวันที่ 30  
มิถุนายน 2569

นายชिरะ แก้วกอ  
รองผู้อำนวยการ  
สำนักงานส่งเสริมวิสาหกิจขนาดกลางและขนาดย่อม  
นายทะเบียน

หมายเหตุ: กรณีผู้ประกอบการเป็นนิติบุคคล พิจารณาการเป็นวิสาหกิจขนาดกลางและขนาดย่อม  
ตามกฎกระทรวงกำหนดลักษณะของวิสาหกิจขนาดกลางและขนาดย่อม พ.ศ. 2562  
และตามรายได้ที่ระบุไว้ในการเงินของผู้ประกอบการ ปี 2567

สแกน QR Code เพื่อตรวจสอบข้อมูลหนังสือรับรองการขึ้นทะเบียนผู้ประกอบการ SME



(นางสาวอารี..... พยาน  
(นางสาวบุรียักษ์ เฉลยผล)  
(นางสาวอำไพ ศรีสงคราม)