สัญญาจ้างก่อสร้าง

สัญญาเลขที่ ๖๑/๒๕๖๘

สัญญาฉบับนี้ทำขึ้น ณ องค์การบริหารส่วนตำบลทรัพย์พระยา ตำบล/แขวง ทรัพย์พระยา อำเภอ/เขต นางรอง จังหวัด บุรีรัมย์ เมื่อวันที่ ๔ สิงหาคม ๒๕๖๘ ระหว่าง องค์การบริหารส่วนตำบลทรัพย์พระยา โดย ดาบตำรวจรังสันต์ อุทพันธ์ ซึ่งต่อไปในสัญญานี้เรียกว่า "ผู้ว่าจ้าง" ฝ่ายหนึ่ง กับ ห้างหุ้นส่วนจำกัด สุขสวัสดิ์ ดอนอะราง ซึ่งจดทะเบียนเป็นนิติบุคคล ณ สำนักงานทะเบียนหุ้นส่วนบริษัท จังหวัดบุรีรัมย์ กรมพัฒนาธุรกิจการค้า กระทรวงพาณิชย์ มีสำนักงานใหญ่อยู่ เลขที่ ๗๘ หมู่ ๓ ตำบล/แขวง ดอนอะราง อำเภอ/เขต หนองกี่ จังหวัด บุรีรัมย์ โดยนางสาววรรษมน สำเร็จ ผู้มีอำนาจลงนามผูกพันนิติบุคคล ปรากฏตามหนังสือรับรองของ สำนักงานทะเบียนหุ้นส่วนบริษัท จังหวัดบุรีรัมย์ กรมพัฒนาธุรกิจการค้า กระทรวงพาณิชย์ ที่ บร.๐๐๐๐๐๓ ลงวันที่ ๒ มกราคม ๒๕๖๘ ได้มอบอำนาจให้ นางสาวกชมน เจียรสุมัย ผู้ถือบัตรประจำตัวประชาชนเลขที่ ๑ ๓๐๙๙ ๐๑๑๑๔ ๕๐ ๖ ที่อยู่ ๑ หมู่ที่ ๓ ตำบลดอนอะราง อำเภอหนองกี่ จังหวัดบุรีรัมย์ ตามหนังสือมอบอำนาจลงวันที่ ๓๐ กรกฎาคม ๒๕๖๘ แนบท้ายสัญญานี้ ซึ่งต่อไปในสัญญานี้เรียกว่า "ผู้รับจ้าง" อีกฝ่ายหนึ่ง

คู่สัญญาได้ตกลงกันมีข้อความดังต่อไปนี้

ข้อ ๑. ข้อตกลงว่าจ้าง

ผู้ว่าจ้างตกลงจ้างและผู้รับจ้างตกลงรับจ้างทำงาน โครงการปรับปรุงผิวจราจรถนนคอนกรีต หมู่ที่ ๑๓ โดยลาดยางจากซุ้มประตูไปทางทิศตะวันออก ถึงบ้านนายแบน เสาโร โดยวิธีเฉพาะเจาะจง ณ บ้านสระสี่เหลี่ยม หมู่ที่ ๑๓ ตำบล/แขวง ทรัพย์พระยา อำเภอ/เขต นางรอง จังหวัด บุรีรัมย์ ตามข้อกำหนดและเงื่อนไขแห่งสัญญานี้รวมทั้งเอกสารแนบท้ายสัญญา รายละเอียดดังนี้

-ปรับปรุงผิวจราจรถนนคอนกรีต หมู่ที่ ๑๓ โดยลาดยางจากซุ้มประตูไปทางทิศตะวันออก ถึงบ้านนายแบน เสาโร ขนาดกว้าง ๔.๐๐ เมตร ยาว ๒๘๘.๐๐ เมตร หนา ๐.๐๕ เมตร หรือมีพื้นที่ Asphaltic Concrete ไม่น้อยกว่า ๑,๑๕๒.๐๐ ตารางเมตร ไม่มีไหล่ทาง ตามรูปแบบรายการที่องค์การบริหารส่วนตำบลทรัพย์พระยากำหนด พร้อมติดตั้งป้ายโครงการ จำนวน ๒ ป้าย ประกอบด้วย

ป้ายที่ ๑ แผ่นป้ายระหว่างดำเนินการก่อสร้าง โดยติดตั้งไว้ ณ บริเวณสถานที่ก่อสร้างที่สามารถมองเห็นได้ชัดเจนและระบุรายละเอียดในสัญญาจ้างให้ครบถ้วนเพื่อให้ประชาชนได้รับทราบ

ป้ายที่ ๒ แผ่นป้ายหลังการก่อสร้างแล้วเสร็จต้องมีสภาพคงทนถาวรแสดงรายละเอียดในสัญญาจ้างจนถึงวันสิ้นสุดสัญญาการรับประกันผลงานโดยทำจากวัสดุที่เป็นแผ่นเหล็ก

ผู้รับจ้างตกลงที่จะจัดหาแรงงานและวัสดุ เครื่องมือเครื่องใช้ ตลอดจนอุปกรณ์ต่างๆ ชนิดดีเพื่อใช้ในงานจ้างตามสัญญานี้

ข้อ ๒. เอกสารอันเป็นส่วนหนึ่งของสัญญา

เอกสารแนบท้ายสัญญาดังต่อไปนี้ให้ถือเป็นส่วนหนึ่งของสัญญานี้

๒.๑ ผนวก ๑ แบบรูปรายการ จำนวน ๙ (เก้า) หน้า

๒.๒ ผนวก ๒ ใบเสนอราคา จำนวน ๒ (สอง) หน้า

๒.๓ ผนวก ๓ ใบแจ้งปริมาณงานและราคา จำนวน ๔ (สี่) หน้า

๒.๔ ผนวก ๔ หนังสือรับรอง จำนวน ๙ (เก้า) หน้า

๒.๕ ผนวก ๕ หนังสือรับรองการขึ้นทะเบียนผู้ประกอบการ SME จำนวน ๑ (หนึ่ง) หน้า

ดาบตำรวจ .....ผู้ว่าจ้าง (ลงชื่อ).....ผู้รับจ้าง

(รังสันต์ อุทพันธ์) (นางสาวกชมน เจียรสุมัย)

๒.๖ ผนวก ๖ หนังสือมอบอำนาจ จำนวน ๓ (สาม) หน้า

ความใดในเอกสารแนบท้ายสัญญาที่ขัดหรือแย้งกับข้อความในสัญญานี้ ให้ใช้ข้อความในสัญญานี้บังคับ และในกรณีที่เอกสารแนบท้ายสัญญาขัดแย้งกันเอง ผู้รับจ้างจะต้องปฏิบัติตามคำวินิจฉัยของผู้ว่าจ้าง คำวินิจฉัยของผู้ว่าจ้างให้ถือเป็นที่สุด และผู้รับจ้างไม่มีสิทธิเรียกร้องค่าจ้าง ค่าเสียหายหรือค่าใช้จ่ายใดๆ เพิ่มเติมจากผู้ว่าจ้างทั้งสิ้น

ข้อ ๓. หลักประกันการปฏิบัติตามสัญญา

ในขณะทำสัญญานี้ผู้รับจ้างได้นำหลักประกันเป็น .....หนังสือค้ำประกันของธนาคาร บริษัท ธนาคารกสิกรไทย จำกัด (มหาชน) สาขานางรอง เลขที่ ๑๐๐๐๗๕๒๘๙๑๙๑ ลงวันที่ ๔ สิงหาคม ๒๕๖๘..... เป็นจำนวนเงิน ...-๒๔,๘๕๐.๐๐-..... บาท (....-สองหมื่นสี่พันแปดร้อยห้าสิบบาทถ้วน-.....) ซึ่งเท่ากับร้อยละ .....๕.....(.....ห้า.....) ของราคาค่าจ้างตามสัญญา มามอบให้แก่ผู้ว่าจ้างเพื่อเป็นหลักประกันการปฏิบัติตามสัญญานี้

กรณีผู้รับจ้างใช้หนังสือค้ำประกันมาเป็นหลักประกันการปฏิบัติตามสัญญา หนังสือค้ำประกันดังกล่าวจะต้องออกโดยธนาคารที่ประกอบกิจการในประเทศไทย หรือโดยบริษัทเงินทุนหรือบริษัทเงินทุนหลักทรัพย์ที่ได้รับอนุญาตให้ประกอบกิจการเงินทุนเพื่อการพาณิชย์และประกอบธุรกิจ ค้ำประกันตามประกาศของธนาคารแห่งประเทศไทย ตามรายชื่อบริษัทเงินทุนที่ธนาคารแห่งประเทศไทยแจ้งเวียนให้ทราบตามแบบที่คณะกรรมการนโยบายการจัดซื้อจัดจ้างและการบริหารพัสดุภาครัฐกำหนดหรืออาจเป็นหนังสือค้ำประกันอิเล็กทรอนิกส์ตามวิธีการที่กรมบัญชีกลางกำหนดก็ได้ และจะต้องมีอายุการค้ำประกันตลอดไปจนกว่าผู้รับจ้างพ้นข้อผูกพันตามสัญญานี้

หลักประกันที่ผู้รับจ้างนำมามอบให้ตามวรรคหนึ่ง จะต้องมีอายุครอบคลุมความรับผิดทั้งปวงของผู้รับจ้างตลอดอายุสัญญา ถ้าหลักประกันที่ผู้รับจ้างนำมามอบให้ดังกล่าวลดลงหรือเสื่อมค่าลง หรือมีอายุไม่ครอบคลุมถึงความรับผิดของผู้รับจ้างตลอดอายุสัญญา ไม่ว่าด้วยเหตุใดๆ ก็ตาม รวมถึงกรณี ผู้รับจ้างส่งมอบงานล่าช้าเป็นเหตุให้ระยะเวลาแล้วเสร็จหรือวันครบกำหนดความรับผิดในความชำรุดบกพร่องตามสัญญาเปลี่ยนแปลงไป ไม่ว่าจะเกิดขึ้นคราวใด ผู้รับจ้างต้องหาหลักประกันใหม่หรือหลักประกันเพิ่มเติมให้มีจำนวนครบถ้วนตามวรรคหนึ่งมามอบให้แก่ผู้ว่าจ้างภายใน ๗ (เจ็ด) วัน นับถัดจากวันที่ได้รับแจ้งเป็นหนังสือจากผู้ว่าจ้าง

หลักประกันที่ผู้รับจ้างนำมามอบไว้ตามข้อนี้ ผู้ว่าจ้างจะคืนให้แก่ผู้รับจ้าง โดยไม่มีดอกเบี้ย เมื่อผู้รับจ้างพ้นจากข้อผูกพัน และความรับผิดทั้งปวงตามสัญญานี้แล้ว

ข้อ ๔ (ข) ค่าจ้างและการจ่ายเงิน

ผู้ว่าจ้าง ตกลงจ่าย และผู้รับจ้างตกลงรับเงินค่าจ้างจำนวนเงิน ๔๙๗,๐๐๐.๐๐ บาท (สี่แสนเก้าหมื่นเจ็ดพันบาทถ้วน) ซึ่งได้รวมภาษีมูลค่าเพิ่ม จำนวน ๓๒,๕๑๔.๐๒ บาท (สามหมื่นสองพันห้าร้อยสิบสี่บาทสองสตางค์) ตลอดจน ภาษีอากรอื่น ๆ และค่าใช้จ่ายทั้งปวงด้วยแล้ว โดยถือราคาเหมารวม เป็นเกณฑ์ และกำหนดการจ่ายเงิน เป็นงวด ๆ ดังนี้

งวดที่ ๑ เป็นจำนวนเงิน ๔๙๗,๐๐๐.๐๐ บาท (สี่แสนเก้าหมื่นเจ็ดพันบาทถ้วน) เมื่อผู้รับจ้างได้ปฏิบัติงานโครงการปรับปรุงผิวจราจรถนนคอนกรีต หมู่ที่ ๑๓ โดยลาดยางจากซุ้มประตูไปทางทิศตะวันออก ถึงบ้านนายแบน เสาโร เมื่อได้ส่งมอบงานครบถ้วนตามสัญญานั้น ให้แล้วเสร็จภายใน ๓ ตุลาคม ๒๕๖๘

ข้อ ๕. เงินค่าจ้างล่วงหน้า

ผู้ว่าจ้างตกลงจ่ายเงินค่าจ้างล่วงหน้าให้แก่ผู้รับจ้างเป็นจำนวนเงิน - บาท ซึ่งเท่ากับร้อยละ - ของราคาค่าจ้าง ตามสัญญาที่ระบุไว้ ในข้อ ๔

เงินค่าจ้างล่วงหน้าดังกล่าวจะจ่ายให้ภายหลังจากที่ผู้รับจ้างได้วางหลักประกันการรับเงินค่าจ้างล่วง

ดาบตำรวจ .....ผู้ว่าจ้าง (ลงชื่อ).....ผู้รับจ้าง

(รังสันต์ อุทพันธ์) (นางสาวกชมน เจียรสุมัย)

หน้าเป็นหนังสือค้ำประกันหรือหนังสือค้ำประกันอิเล็กทรอนิกส์ของธนาคารภายในประเทศ หรือพันธบัตรรัฐบาลไทย เต็มตามจำนวนเงินค่าจ้างล่วงหน้านั้นให้แก่ผู้ว่าจ้าง ผู้รับจ้างจะต้องออกใบเสร็จรับเงินค่าจ้างล่วงหน้า ตามแบบที่ผู้ว่าจ้างกำหนดให้ และผู้รับจ้างตกลงที่จะกระทำตามเงื่อนไขอันเกี่ยวกับการใช้จ่ายและการใช้คืนเงินค่าจ้างล่วงหน้านั้นดังต่อไปนี้

๕.๑ ผู้รับจ้างจะใช้เงินค่าจ้างล่วงหน้านั้นเพื่อเป็นค่าใช้จ่ายในการปฏิบัติงานตามสัญญาเท่านั้นหากผู้รับจ้างใช้จ่ายเงินค่าจ้างล่วงหน้า หรือส่วนใดส่วนหนึ่งของเงินค่าจ้างล่วงหน้านั้นในทางอื่นผู้ว่าจ้างอาจจะเรียกเงินค่าจ้างล่วงหน้านั้นคืนจากผู้รับจ้างหรือบังคับเอาจากหลักประกันการรับเงินค่าจ้างล่วงหน้าได้ทันที

๕.๒ เมื่อผู้ว่าจ้างเรียกร้อง ผู้รับจ้างต้องแสดงหลักฐานการใช้จ่ายเงินค่าจ้างล่วงหน้าเพื่อพิสูจน์ว่าได้เป็นไปตามข้อ ๕.๑ ภายในกำหนด ๑๕ (สิบห้า) วัน นับถัดจากวันได้รับแจ้งเป็นหนังสือจากผู้ว่าจ้างหากผู้รับจ้างไม่อาจแสดงหลักฐานดังกล่าวภายในกำหนด ๑๕ (สิบห้า) วัน ผู้ว่าจ้างอาจเรียกเงินค่าจ้างล่วงหน้านั้นคืนจากผู้รับจ้าง หรือบังคับเอาจากหลักประกันการรับเงินค่าจ้างล่วงหน้าได้ทันที

๕.๓ (ข) (สำหรับสัญญาที่เป็นราคาเหมารวม)

ในการจ่ายเงินค่าจ้างให้แก่ผู้รับจ้างตามข้อ ๔ ผู้ว่าจ้างจะหักเงินค่าจ้างในแต่ละงวดเพื่อชดใช้คืนเงินค่าจ้างล่วงหน้าไว้จำนวนร้อยละ - ของจำนวนเงินค่าจ้างในแต่ละงวดจนกว่าจำนวนเงินไว้จะครบตามจำนวนเงินที่หักค่าจ้างล่วงหน้าที่ผู้รับจ้างได้รับไปแล้ว ยกเว้นค่าจ้างงวดสุดท้ายจะหักไว้เป็นจำนวนเท่ากับจำนวนเงินค่าจ้างล่วงหน้าที่เหลือทั้งหมด

๕.๔ เงินจำนวนใด ๆ ก็ตามที่ผู้รับจ้างจะต้องจ่ายให้แก่ผู้ว่าจ้างเพื่อชำระหนี้หรือเพื่อชดใช้ความรับผิดต่างๆ ตามสัญญา ผู้ว่าจ้างจะหักเอาจากเงินค่าจ้างงวดที่จะจ่ายให้แก่ผู้รับจ้างก่อนที่จะหักชดใช้คืนเงินค่าจ้างล่วงหน้า

๕.๕ ในกรณีที่มีการบอกเลิกสัญญา หากเงินค่าจ้างล่วงหน้าที่เหลือเกินกว่าจำนวนเงินที่ผู้รับจ้างจะได้รับหลังจากหักชดใช้ในกรณีอื่นแล้ว ผู้รับจ้างจะต้องจ่ายคืนเงินจำนวนที่เหลือนั้นให้แก่ผู้ว่าจ้าง ภายใน ๗ (เจ็ด) วัน นับถัดจากวันได้รับแจ้งเป็นหนังสือจากผู้ว่าจ้าง

๕.๖ (ข) (สำหรับสัญญาที่เป็นราคาเหมารวม)

ผู้ว่าจ้างจะคืนหลักประกันการรับเงินค่าจ้างล่วงหน้าให้แก่ผู้รับจ้าง ต่อเมื่อผู้ว่าจ้างได้หักเงินค่าจ้างไว้ครบจำนวนเงินค่าจ้างล่วงหน้าตามข้อ ๕.๓ (ข) แล้ว เว้นแต่ในกรณีดังต่อไปนี้ ผู้รับจ้างมีสิทธิขอคืนหลักประกันการรับเงินค่าจ้างล่วงหน้าบางส่วนก่อนได้

(๑) กรณีผู้รับจ้างวางหลักประกันการรับเงินค่าจ้างล่วงหน้าไว้ฉบับเดียว หากผู้ว่าจ้างได้หักเงินค่าจ้างล่วงหน้าไปแล้ว ผู้รับจ้างมีสิทธิขอคืนหลักประกันการรับเงินค่าจ้างล่วงหน้าในส่วนที่ผู้ว่าจ้างได้หักเงินค่าจ้างล่วงหน้าไปแล้วนั้น โดยผู้รับจ้างจะต้องนำหลักประกันการรับเงินค่าจ้างล่วงหน้าฉบับใหม่ที่มีมูลค่าเท่ากับเงินค่าจ้างล่วงหน้าที่เหลืออยู่มาวางให้แก่ผู้ว่าจ้าง

(๒) กรณีผู้รับจ้างได้วางหลักประกันการรับเงินค่าจ้างล่วงหน้าไว้หลายฉบับ ซึ่งแต่ละฉบับมีมูลค่าเท่ากับจำนวนเงินค่าจ้างล่วงหน้าที่ผู้ว่าจ้างจะต้องหักไว้ในแต่ละงวด หากผู้ว่าจ้างได้หักเงินค่าจ้างล่วงหน้าในงวดใดแล้ว ผู้รับจ้างมีสิทธิขอคืนหลักประกันการรับเงินค่าจ้างล่วงหน้าในงวดนั้นได้

ข้อ ๖. การหักเงินประกันผลงาน

ในการจ่ายเงินค่าจ้างให้แก่ผู้รับจ้างแต่ละงวด ผู้ว่าจ้างจะหักเงินจำนวนร้อยละ - ของเงินที่ต้องจ่ายในงวดนั้นเพื่อเป็นประกันผลงาน ในกรณีที่เงินประกันผลงานถูกหักไว้แล้วเป็นจำนวนเงินไม่ต่ำกว่า - บาท ผู้รับจ้างมีสิทธิที่จะขอเงินประกันผลงานคืน โดยนำหนังสือค้ำประกันของธนาคารหรือหนังสือค้ำประกันอิเล็กทรอนิกส์ซึ่งออกโดยธนาคารภายในประเทศมามอบให้ผู้ว่าจ้างเพื่อเป็นหลักประกันแทนก็ได้

ผู้ว่าจ้างจะคืนเงินประกันผลงานและหรือหนังสือค้ำประกันของธนาคารดังกล่าวตามวรรคหนึ่งโดยไม่มีดอกเบี้ยให้แก่ผู้รับจ้างพร้อมกับการจ่ายเงินค่าจ้างงวดสุดท้าย

ดาบตำรวจ ..... ผู้ว่าจ้าง (ลงชื่อ).....ผู้รับจ้าง

(รังสันต์ อุทพันธ์) (นางสาวกชมน เจียรสุมัย)

ข้อ ๗ (ข) กำหนดเวลาแล้วเสร็จและสิทธิของผู้ว่าจ้างในการบอกเลิกสัญญา

ผู้รับจ้างต้องเริ่มทำงานที่รับจ้างภายในวันที่ ๕ สิงหาคม ๒๕๖๘ และจะต้องทำงานให้แล้วเสร็จบริบูรณ์ภายในวันที่ ๓ ตุลาคม ๒๕๖๘ ถ้าผู้รับจ้างมิได้ลงมือทำงานภายในกำหนดเวลา หรือไม่สามารถทำงานให้แล้วเสร็จตามกำหนดเวลา หรือมีเหตุให้เชื่อได้ว่าผู้รับจ้างไม่สามารถทำงานให้แล้วเสร็จภายในกำหนดเวลา หรือจะแล้วเสร็จล่าช้าเกินกว่ากำหนดเวลา หรือผู้รับจ้างทำผิดสัญญาข้อใดข้อหนึ่ง หรือตกเป็นผู้ถูกพิทักษ์ทรัพย์เด็ดขาด หรือตกเป็นผู้ล้มละลาย หรือเพิกเฉยไม่ปฏิบัติตามคำสั่งของคณะกรรมการตรวจรับพัสดุหรือผู้ควบคุมงานหรือบริษัทที่ปรึกษาซึ่งได้รับมอบอำนาจจากผู้ว่าจ้าง ผู้ว่าจ้างมีสิทธิที่จะบอกเลิกสัญญานี้ได้ และมีสิทธิจ้างผู้รับจ้างรายใหม่เข้าทำงานของผู้รับจ้างให้ลุล่วงไปด้วย การใช้สิทธิบอกเลิกสัญญานั้นไม่กระทบสิทธิของผู้ว่าจ้างที่จะเรียกร้องค่าเสียหายจากผู้รับจ้าง

การที่ผู้ว่าจ้างไม่ใช้สิทธิเลิกสัญญาดังกล่าวข้างต้นไม่เป็นเหตุให้ผู้รับจ้างพ้นจากความรับผิดตามสัญญา

ข้อ ๘ ความรับผิดชอบในความชำรุดบกพร่องของงานจ้าง

เมื่องานแล้วเสร็จบริบูรณ์ และผู้ว่าจ้างได้รับมอบงานจากผู้รับจ้างหรือจากผู้รับจ้างรายใหม่ ในกรณีที่มีการบอกเลิกสัญญาตามข้อ ๗ หากมีเหตุชำรุดบกพร่องหรือเสียหายเกิดขึ้นจากการจ้างนี้ ภายในกำหนด ๒ (สอง) ปี นับถัดจากวันที่ได้รับมอบงานดังกล่าว ซึ่งความชำรุดบกพร่องหรือเสียหายนั้นเกิดจากความบกพร่องของผู้รับจ้างอันเกิดจากการใช้วัสดุที่ไม่ถูกต้องหรือทำไว้ไม่เรียบร้อย หรือทำไม่ถูกต้องตามมาตรฐานแห่งหลักวิชา ผู้รับจ้างจะต้องรีบทำการแก้ไข ให้เป็นที่เรียบร้อยโดยไม่ชักช้า โดยผู้ว่าจ้างไม่ต้องออกเงินใดๆ ในการนี้ทั้งสิ้น หากผู้รับจ้างไม่กระทำการดังกล่าวภายในกำหนด ๑๕ (สิบห้า) วัน นับถัดจากวันที่ได้รับแจ้งเป็นหนังสือจาก ผู้ว่าจ้างหรือไม่ทำการแก้ไขให้ถูกต้องเรียบร้อยภายในเวลาที่ผู้ว่าจ้างกำหนด ให้ผู้ว่าจ้างมีสิทธิที่จะทำการนั้นเองหรือจ้างผู้อื่นให้ทำงานนั้น โดยผู้รับจ้างต้องเป็นผู้ออกค่าใช้จ่ายเองทั้งสิ้น

ในกรณีเร่งด่วนจำเป็นต้องรีบแก้ไขเหตุชำรุดบกพร่องหรือเสียหายโดยเร็ว และไม่อาจรอให้ผู้รับจ้างแก้ไขในระยะเวลาที่กำหนดไว้ตามวรรคหนึ่งได้ ผู้ว่าจ้างมีสิทธิเข้าจัดการแก้ไขเหตุชำรุดบกพร่องหรือเสียหายนั้นเอง หรือจ้างผู้อื่นให้ซ่อมแซมความชำรุดบกพร่องหรือเสียหาย โดยผู้รับจ้าง ต้องรับผิดชอบชำระค่าใช้จ่ายทั้งหมด

การที่ผู้ว่าจ้างทำการนั้นเอง หรือจ้างผู้อื่นให้ทำงานนั้นแทนผู้รับจ้าง ไม่ทำให้ผู้รับจ้าง หลุดพ้นจากความรับผิดตามสัญญา หากผู้รับจ้างไม่ชดใช้ค่าใช้จ่ายหรือค่าเสียหายตามที่ผู้ว่าจ้างเรียกร้องผู้ว่าจ้างมีสิทธิบังคับจากหลักประกันการปฏิบัติตามสัญญาได้

ข้อ ๙ การจ้างช่วง

ผู้รับจ้างจะต้องไม่เอางานทั้งหมดหรือแต่บางส่วนแห่งสัญญานี้ไปจ้างช่วงอีกทอดหนึ่ง เว้นแต่การจ้างช่วงงานแต่บางส่วนที่ได้รับอนุญาตเป็นหนังสือจากผู้ว่าจ้างแล้ว การที่ผู้ว่าจ้างได้อนุญาตให้จ้างช่วงงานแต่บางส่วนดังกล่าวนั้น ไม่เป็นเหตุให้ผู้รับจ้างหลุดพ้นจาก ความรับผิดหรือพันธะหน้าที่ตามสัญญานี้ และผู้รับจ้างจะยังคงต้องรับผิดในความผิดและความประมาทเลินเล่อของผู้รับจ้างช่วง หรือของตัวแทนหรือลูกจ้างของผู้รับจ้างช่วงนั้นทุกประการ

กรณีผู้รับจ้างไปจ้างช่วงงานแต่บางส่วนโดยฝ่าฝืนความในวรรคหนึ่ง ผู้รับจ้างต้องชำระค่าปรับให้แก่ผู้ว่าจ้างเป็นจำนวนเงินในอัตราร้อยละ ๑๐ (สิบ) ของวงเงินของงานที่จ้างช่วงตามสัญญา ทั้งนี้ ไม่ตัดสิทธิผู้ว่าจ้างในการบอกเลิกสัญญา

ข้อ ๑๐ การควบคุมงานของผู้รับจ้าง

ผู้รับจ้างจะต้องควบคุมงานที่รับจ้างอย่างเอาใจใส่ ด้วยประสิทธิภาพและความชำนาญ และในระหว่าง

ดาบตำรวจ .....ผู้ว่าจ้าง (ลงชื่อ).....ผู้รับจ้าง

(รังสันต์ อุทพันธ์) (นางสาวกชมน เจียรสุมัย)

ทำงานที่รับจ้างจะต้องจัดให้มีผู้แทนซึ่งทำงานเต็มเวลาเป็นผู้รับผิดชอบควบคุมงานของ ผู้รับจ้าง ผู้แทนดังกล่าวจะต้องได้รับมอบอำนาจจากผู้รับจ้าง คำสั่งหรือคำแนะนำต่างๆ ที่ผู้ว่าจ้าง คณะกรรมการตรวจรับพัสดุ ผู้ควบคุมงาน หรือบริษัทที่ปรึกษาที่ผู้ว่าจ้างแต่งตั้ง ได้แจ้งแก่ผู้แทนเช่นว่านั้น ให้ถือว่าเป็นคำสั่งหรือคำแนะนำที่ได้แจ้งแก่ผู้รับจ้าง การแต่งตั้งผู้แทนตามข้อนี้จะต้องทำเป็นหนังสือและต้องได้รับความเห็นชอบเป็นหนังสือ จากผู้ว่าจ้าง การเปลี่ยนตัวหรือแต่งตั้งผู้แทนใหม่จะทำมิได้หากไม่ได้รับความเห็นชอบ เป็นหนังสือจากผู้ว่าจ้างก่อน

ผู้ว่าจ้างมีสิทธิที่จะขอให้เปลี่ยนตัวผู้แทนตามวรรคหนึ่ง โดยแจ้งเป็นหนังสือไปยังผู้รับจ้าง และผู้รับจ้างจะต้องทำการเปลี่ยนตัวผู้แทนนั้นโดยพลัน โดยไม่คิดค่าจ้างหรือราคาเพิ่มหรืออ้างเป็นเหตุเพื่อขยายอายุสัญญาอันเนื่องมาจากเหตุนี้

ข้อ ๑๑ ความรับผิดของผู้รับจ้าง

ผู้รับจ้างจะต้องรับผิดต่ออุบัติเหตุ ความเสียหาย หรือภยันตรายใดๆ อันเกิดจาก การปฏิบัติงานของผู้รับจ้าง และจะต้องรับผิดต่อความเสียหายจากการกระทำของลูกจ้างหรือตัวแทน ของผู้รับจ้าง และจากการปฏิบัติงานของผู้รับจ้างช่วงด้วย (ถ้ามี)

ความเสียหายใดๆ อันเกิดแก่งานที่ผู้รับจ้างได้ทำขึ้น แม้จะเกิดขึ้นเพราะเหตุสุดวิสัย ก็ตาม ผู้รับจ้างจะต้องรับผิดชอบโดยซ่อมแซมให้คืนดีหรือ เปลี่ยนให้ใหม่โดยค่าใช้จ่ายของผู้รับจ้างเอง เว้นแต่ความเสียหายนั้นเกิดจากความผิดของผู้ว่าจ้าง ทั้งนี้ ความรับผิดของผู้รับจ้างดังกล่าวในข้อนี้จะสิ้นสุดลงเมื่อผู้ว่าจ้างได้รับมอบงานครั้งสุดท้าย ซึ่งหลังจากนั้นผู้รับจ้างคงต้องรับผิดเพียงในกรณีชำรุดบกพร่อง หรือความเสียหายดังกล่าวในข้อ ๘ เท่านั้น

ผู้รับจ้างจะต้องรับผิดต่อบุคคลภายนอกในความเสียหายใดๆ อันเกิดจาก การปฏิบัติงานของผู้รับจ้าง หรือลูกจ้างหรือตัวแทนของผู้รับจ้าง รวมถึงผู้รับจ้างช่วง (ถ้ามี) ตามสัญญานี้ หากผู้ว่าจ้างถูกเรียกร้องหรือฟ้องร้องหรือต้องชดใช้ค่าเสียหายให้แก่บุคคลภายนอกไปแล้ว ผู้รับจ้างจะต้อง ดำเนินการใดๆ เพื่อให้มีการว่าต่างแก้ต่างให้แก่ผู้ว่าจ้างโดยค่าใช้จ่ายของผู้รับจ้างเอง รวมทั้งผู้รับจ้างจะต้องชดใช้ค่าเสียหายนั้นๆ ตลอดจนค่าใช้จ่ายใดๆ อันเกิดจากการถูกเรียกร้องหรือถูกฟ้องร้องให้แก่ผู้ว่าจ้างทันที

ข้อ ๑๒ การจ่ายเงินแก่ลูกจ้าง

ผู้รับจ้างจะต้องจ่ายเงินแก่ลูกจ้างที่ผู้รับจ้างได้จ้างมาในอัตราและตามกำหนดเวลา ที่ผู้รับจ้างได้ตกลงหรือทำสัญญาไว้ต่อลูกจ้างดังกล่าว

ถ้าผู้รับจ้างไม่จ่ายเงินค่าจ้างหรือค่าทดแทนอื่นใดแก่ลูกจ้างดังกล่าวในวรรคหนึ่ง ผู้ว่าจ้างมีสิทธิที่จะเอาเงินค่าจ้างที่จะต้องจ่ายแก่ผู้รับจ้างมาจ่ายให้แก่ลูกจ้างของผู้รับจ้างดังกล่าว และให้ถือว่าผู้ว่าจ้างได้จ่ายเงินจำนวนนั้นเป็นค่าจ้างให้แก่ผู้รับจ้างตามสัญญาแล้ว

ผู้รับจ้างจะต้องจัดให้มีประกันภัยสำหรับลูกจ้างทุกคนที่จ้างมาทำงาน โดยให้ครอบคลุมถึงความรับผิดทั้งปวงของผู้รับจ้าง รวมทั้งผู้รับจ้างช่วง (ถ้ามี) ในกรณีความเสียหายที่คิดค่าสินไหมทดแทนได้ตามกฎหมาย ซึ่งเกิดจากอุบัติเหตุหรือภยันตรายใดๆ ต่อลูกจ้างหรือบุคคลอื่น ที่ผู้รับจ้างหรือผู้รับจ้างช่วงจ้างมาทำงาน ผู้รับจ้างจะต้องส่งมอบกรมธรรม์ประกันภัยดังกล่าว พร้อมทั้งหลักฐานการชำระเบี้ยประกันให้แก่ผู้ว่าจ้างเมื่อผู้ว่าจ้างเรียกร้อง

ข้อ ๑๓ การตรวจงานจ้าง

ถ้าผู้ว่าจ้างแต่งตั้งคณะกรรมการตรวจรับพัสดุ ผู้ควบคุมงาน หรือบริษัท ที่ปรึกษา เพื่อควบคุมการทำงานของผู้รับจ้าง คณะกรรมการตรวจ รับพัสดุ ผู้ควบคุมงาน หรือบริษัทที่ปรึกษานั้น มีอำนาจเข้าไปตรวจการงานในโรงงานและสถานที่ก่อสร้างได้ทุกเวลา และผู้รับจ้างจะต้องอำนวยความสะดวกและให้ความช่วยเหลือในการนั้นตามสมควร

การที่มีคณะกรรมการตรวจรับพัสดุ ผู้ควบคุมงาน หรือบริษัทที่ปรึกษานั้นมาทำให้ผู้รับจ้างพ้นความรับ

ดาบตำรวจ .....ผู้ว่าจ้าง (ลงชื่อ).....ผู้รับจ้าง

(รังสันต์ อุทพันธ์) (นางสาวกชมน เจียรสุมัย)

ผิดชอบตามสัญญานี้ข้อใดข้อหนึ่งไม่

ข้อ ๑๔ แบบรูปและรายการละเอียดคลาดเคลื่อน

ผู้รับจ้างรับรองว่าได้ตรวจสอบและทำความเข้าใจในแบบรูปและรายการละเอียดโดยถี่ถ้วนแล้ว หากปรากฏว่าแบบรูปและรายการละเอียดนั้นผิดพลาดหรือคลาดเคลื่อน ไปจากหลักการทางวิศวกรรมหรือทางเทคนิค ผู้รับจ้างตกลงที่จะปฏิบัติตามคำวินิจฉัยของผู้ว่าจ้าง คณะกรรมการตรวจรับพัสดุ ผู้ควบคุมงาน หรือบริษัทที่ปรึกษาที่ผู้ว่าจ้างแต่งตั้ง เพื่อให้งานแล้วเสร็จบริบูรณ์ คำวินิจฉัยดังกล่าวให้ถือเป็นที่สุด โดยผู้รับจ้างจะคิดค่าจ้าง ค่าเสียหาย หรือค่าใช้จ่ายใดๆ เพิ่มขึ้น จากผู้ว่าจ้างหรือขอขยายอายุสัญญาไม่ได้

ข้อ ๑๕ การควบคุมงานโดยผู้ว่าจ้าง

ผู้รับจ้างตกลงว่าคณะกรรมการตรวจรับพัสดุ ผู้ควบคุมงาน หรือบริษัท ที่ปรึกษาที่ผู้ว่าจ้างแต่งตั้ง มีอำนาจที่จะตรวจสอบและควบคุมงานเพื่อให้เป็นไปตาม สัญญานี้ และมีอำนาจที่จะสั่งให้แก้ไขเปลี่ยนแปลงเพิ่มเติม หรือตัดทอนซึ่งงานตามสัญญานี้ หากผู้รับจ้างขัดขืน ไม่ปฏิบัติตาม ผู้ว่าจ้าง คณะกรรมการตรวจ รับพัสดุ ผู้ควบคุมงาน หรือบริษัทที่ปรึกษามีอำนาจ ที่จะสั่งให้หยุดการนั้นชั่วคราวได้ ความล่าช้าในกรณีเช่นนี้ ผู้รับจ้างจะถือเป็นเหตุขอขยายระยะเวลา การปฏิบัติงานตามสัญญาหรือเรียกร้องค่าเสียหายใดๆ ไม่ได้ทั้งสิ้น

ข้อ ๑๖ งานพิเศษและการแก้ไขงาน

ผู้ว่าจ้างมีสิทธิที่จะสั่งเป็นหนังสือให้ผู้รับจ้างทำงานพิเศษซึ่งไม่ได้แสดงไว้หรือรวมอยู่ในเอกสารสัญญานี้ หากงานพิเศษนั้นๆ อยู่ในขอบข่ายทั่วไปแห่งวัตถุประสงค์ของสัญญานี้ นอกจากนี้ ผู้ว่าจ้างยังมีสิทธิสั่งให้เปลี่ยนแปลงหรือแก้ไขแบบรูปและข้อกำหนดต่างๆ ในเอกสารสัญญานี้ด้วย

อัตราค่าจ้างหรือราคาที่กำหนดใช้ในสัญญานี้ ให้กำหนดใช้สำหรับงานพิเศษ หรืองานที่เพิ่มเติมขึ้น หรือตัดทอนลงทั้งปวงตามคำสั่งของผู้ว่าจ้าง หากในสัญญาไม่ได้กำหนดไว้ถึงอัตราค่าจ้าง หรือราคาใดๆ ที่จะนำมาใช้สำหรับงานพิเศษหรืองานที่เพิ่มขึ้นหรือลดลงดังกล่าว ผู้ว่าจ้าง และผู้รับจ้างจะได้ตกลงกันที่จะกำหนดอัตราค่าจ้างหรือราคาที่เพิ่มขึ้นหรือลดลงรวมทั้งการขยายระยะเวลา (ถ้ามี) กันใหม่เพื่อความเหมาะสม ในกรณีที่ตกลงกันไม่ได้ ผู้ว่าจ้างจะกำหนดอัตราจ้าง หรือราคาตามแต่ผู้ว่าจ้างจะเห็นว่าเหมาะสมและถูกต้อง ซึ่งผู้รับจ้างจะต้องปฏิบัติงานตามคำสั่งของผู้ว่าจ้างไปก่อนเพื่อมิให้เกิดความเสียหายแก่งานที่จ้าง

ข้อ ๑๗ ค่าปรับ

หากผู้รับจ้างไม่สามารถทำงานให้แล้วเสร็จภายในเวลาที่กำหนดไว้ ในสัญญาและผู้ว่าจ้างยังมิได้บอกเลิกสัญญา ผู้รับจ้างจะต้องชำระค่าปรับให้แก่ผู้ว่าจ้างเป็น จำนวนเงินวันละ ๑,๒๔๒.๕๐ - บาท (หนึ่งพันสองร้อยสี่สิบสองบาทห้าสิบสตางค์) และจะต้องชำระค่าใช้จ่ายในการควบคุมงาน (ถ้ามี) ในเมื่อผู้ว่าจ้าง ต้องจ้างผู้ควบคุมงานอีกต่อหนึ่งเป็นจำนวนเงินวันละ .....-..... บาท (.....-.....) นับถัดจากวันที่ครบกำหนดเวลาแล้วเสร็จของงานตามสัญญาหรือวันที่ผู้ว่าจ้างได้ขยายเวลาทำงานให้ จนถึงวันที่ทำงานแล้วเสร็จจริง นอกจากนี้ ผู้รับจ้างยอมให้ผู้ว่าจ้างเรียกค่าเสียหายอันเกิดขึ้นจากการที่ผู้รับจ้างทำงานล่าช้าเฉพาะส่วนที่เกินกว่าจำนวนค่าปรับและค่าใช้จ่ายดังกล่าวได้อีกด้วย

ในระหว่างที่ผู้ว่าจ้างยังมิได้บอกเลิกสัญญานั้น หากผู้ว่าจ้างเห็นว่าผู้รับจ้าง จะไม่สามารถปฏิบัติตามสัญญาต่อไปได้ ผู้ว่าจ้างจะใช้สิทธิบอกเลิกสัญญาและใช้สิทธิตามข้อ ๑๘ ก็ได้ และถ้าผู้ว่าจ้างได้แจ้งข้อเรียกร้องไปยังผู้รับจ้างเมื่อครบกำหนดเวลาแล้วเสร็จของงานขอให้ชำระค่าปรับแล้ว ผู้ว่าจ้างมีสิทธิที่จะปรับผู้รับจ้างจนถึงวันบอกเลิกสัญญาได้อีกด้วย

ดาบตำรวจ .....ผู้ว่าจ้าง (ลงชื่อ).....ผู้รับจ้าง

(รังสันต์ อุทพันธ์) (นางสาวกชมน เจียรสุมัย)

ข้อ ๑๘ สิทธิของผู้ว่าจ้างภายหลังบอกเลิกสัญญา

ในกรณีที่ผู้ว่าจ้างบอกเลิกสัญญา ผู้ว่าจ้างอาจทำงานนั้นเองหรือว่าจ้างผู้อื่นให้ทำงานนั้นต่อจนแล้วเสร็จก็ได้ ผู้ว่าจ้างหรือผู้ที่รับจ้างทำงานนั้นต่อมีสิทธิใช้เครื่องใช้ในการก่อสร้าง สิ่งที่สร้างขึ้นชั่วคราวสำหรับงานก่อสร้าง และวัสดุต่างๆ ซึ่งเห็นว่าจะต้องสงวนเอาไว้เพื่อการปฏิบัติงานตามสัญญา ตามที่จะเห็นสมควร

ในกรณีดังกล่าว ผู้ว่าจ้างมีสิทธิริบหรือบังคับจากหลักประกันการปฏิบัติตามสัญญาทั้งหมด หรือบางส่วนตามแต่จะเห็นสมควร นอกจากนั้น ผู้รับจ้างจะต้องรับผิดชอบในค่าเสียหายซึ่งเป็นจำนวน เกินกว่าหลักประกันการปฏิบัติตามสัญญา รวมทั้งค่าใช้จ่ายที่เพิ่มขึ้น ในการทำงานนั้นต่อให้แล้วเสร็จตามสัญญา ตลอดจนค่าใช้จ่ายในการควบคุมงานเพิ่ม (ถ้ามี) ซึ่งผู้ว่าจ้างจะหัก เอาจากเงินประกันผลงานหรือจำนวนเงินใดๆ ที่จะจ่ายให้แก่ผู้รับจ้างก็ได้

ข้อ ๑๙. การบังคับค่าปรับ ค่าเสียหาย และค่าใช้จ่าย

ในกรณีที่ผู้รับจ้างไม่ปฏิบัติตามสัญญาข้อหนึ่งข้อใดด้วยเหตุใดๆ ก็ตาม จนเป็นเหตุให้เกิดค่าปรับ ค่าเสียหาย หรือค่าใช้จ่ายแก่ผู้ว่าจ้าง ผู้รับจ้างต้องชดใช้ค่าปรับ ค่าเสียหาย หรือค่าใช้จ่ายดังกล่าวให้แก่ผู้ว่าจ้างโดยสิ้นเชิงภายในกำหนด ๗ (เจ็ด) วัน นับถัดจากวันที่ได้รับแจ้งเป็นหนังสือจากผู้ว่าจ้าง หากผู้รับจ้างไม่ชดใช้ให้ถูกต้องครบถ้วนภายในระยะเวลาดังกล่าวให้ผู้ว่าจ้างมีสิทธิที่จะหักเอาจากจำนวนเงินค่าจ้างที่ต้องชำระ หรือจากเงินประกันผลงาน ของผู้รับจ้าง หรือบังคับจากหลักประกันการปฏิบัติตามสัญญาได้ทันที

หากค่าปรับ ค่าเสียหาย หรือค่าใช้จ่ายที่บังคับจากเงินค่าจ้างที่ต้องชำระ เงินประกันผลงาน หรือหลักประกันการปฏิบัติตามสัญญาแล้วยังไม่เพียงพอ ผู้รับจ้างยินยอมชำระส่วนที่เหลือ ที่ยังขาดอยู่จนครบถ้วนตามจำนวนค่าปรับ ค่าเสียหาย หรือค่าใช้จ่ายนั้น ภายในกำหนด ๗ (เจ็ด) วัน นับถัดจากวันที่ได้รับแจ้งเป็นหนังสือจากผู้ว่าจ้าง

หากมีเงินค่าจ้างตามสัญญาที่หักไว้จ่ายเป็นค่าปรับ ค่าเสียหาย หรือค่าใช้จ่ายแล้วยังเหลืออยู่อีกเท่าใด ผู้ว่าจ้างจะคืนให้แก่ผู้รับจ้างทั้งหมด

ข้อ ๒๐ การทำบริเวณก่อสร้างให้เรียบร้อย

ผู้รับจ้างจะต้องรักษาบริเวณสถานที่ปฏิบัติงานตามสัญญานี้ รวมทั้งโรงงานหรือ สิ่งอำนวย ความสะดวกในการทำงานของผู้รับจ้าง ลูกจ้าง ตัวแทน หรือผู้รับจ้างช่วง (ถ้ามี) ให้สะอาด ปลอดภัย และมีประสิทธิภาพในการใช้งานตลอดระยะเวลาการจ้าง และเมื่อทำงานเสร็จสิ้นแล้วจะต้องขนย้ายบรรดาเครื่องใช้ในการทำงานจ้างรวมทั้งวัสดุ ขยะมูลฝอย และสิ่งก่อสร้างชั่วคราวต่างๆ (ถ้ามี) ทั้งจะต้องกลบเกลี่ยพื้นดินให้เรียบร้อยเพื่อให้บริเวณทั้งหมดอยู่ในสภาพที่สะอาดและใช้การได้ทันที

ข้อ ๒๑ การงดหรือลดค่าปรับ หรือการขยายเวลาปฏิบัติงานตามสัญญา

ในกรณีที่มีเหตุเกิดจากความผิดหรือความบกพร่องของฝ่ายผู้ว่าจ้าง หรือเหตุสุดวิสัย หรือเกิดจากพฤติการณ์อันหนึ่งอันใดที่ผู้รับจ้างไม่ต้องรับผิดตามกฎหมาย หรือเหตุอื่นตามที่กำหนด ในกฎกระทรวง ซึ่งออกตามความในกฎหมายว่าด้วยการจัดซื้อจัดจ้างและการบริหารพัสดุภาครัฐ ทำให้ผู้รับจ้างไม่สามารถทำงานให้แล้วเสร็จตามเงื่อนไขและกำหนดเวลาแห่งสัญญานี้ได้ ผู้รับจ้างจะต้องแจ้งเหตุหรือพฤติการณ์ดังกล่าวพร้อมหลักฐานเป็นหนังสือให้ผู้ว่าจ้างทราบ เพื่อของดหรือลดค่าปรับ หรือขยายเวลาทำงานออกไปภายใน ๑๕ (สิบห้า) วันนับถัดจากวันที่เหตุนั้นสิ้นสุดลง หรือตามที่กำหนดในกฎกระทรวงดังกล่าว แล้วแต่กรณี

ถ้าผู้รับจ้างไม่ปฏิบัติให้เป็นไปตามความในวรรคหนึ่ง ให้ถือว่าผู้รับจ้างได้สละสิทธิเรียกร้อง ในการที่จะของดหรือลดค่าปรับ หรือขยายเวลาทำงานออกไปโดยไม่มีเงื่อนไขใดๆ ทั้งสิ้น เว้นแต่ กรณีเหตุเกิดจากความผิดหรือความบกพร่องของฝ่ายผู้ว่าจ้าง ซึ่งมีหลักฐานชัดแจ้ง หรือผู้ว่าจ้างทราบเรื่องอยู่แล้วตั้งแต่ต้น

การงดหรือลดค่าปรับ หรือขยายกำหนดเวลาทำงานตามวรรคหนึ่ง อยู่ในดุลพินิจของผู้ว่าจ้างที่จะ

ดาบตำรวจ .....ผู้ว่าจ้าง (ลงชื่อ).....ผู้รับจ้าง

(รังสันต์ อุทพันธ์) (นางสาวกชมน เจียรสุมัย)

พิจารณาตามที่เห็นสมควร

ข้อ ๒๒. มาตรฐานฝีมือช่าง

ผู้รับจ้างตกลงเป็นเงื่อนไขสำคัญว่า ผู้รับจ้างจะต้องมีและใช้ผู้ผ่านการทดสอบมาตรฐานฝีมือช่างจากกระทรวงแรงงานและสวัสดิการสังคม หรือผู้มีวุฒิบัตรระดับ ปวช. ปวส. และปวท. หรือเทียบเท่าจากสถาบันการศึกษาที่ ก.พ. รับรองให้เข้ารับราชการได้ ในอัตราไม่ต่ำกว่าร้อยละ ๑๐ (สิบ) ของแต่ละสาขาช่าง แต่จะต้องมีช่างจำนวนอย่างน้อย ๑ (หนึ่ง) คน ในแต่ละสาขาช่างดังต่อไปนี้

ช่างก่อสร้าง

ผู้รับจ้างจะต้องจัดทำบัญชีแสดงจำนวนช่างทั้งหมดโดยจำแนกตามแต่ละสาขาช่างและ ระดับช่าง พร้อมกับระบุรายชื่อช่างผู้ที่ผ่านการทดสอบมาตรฐานฝีมือช่างหรือผู้มีวุฒิบัตรดังกล่าวในวรรคหนึ่งนำมาแสดงพร้อมหลักฐานต่างๆ ต่อคณะกรรมการตรวจรับพัสดุหรือผู้ควบคุมงาน ก่อนเริ่มลงมือทำงาน และพร้อมที่จะให้ผู้ว่าจ้างหรือเจ้าหน้าที่ของผู้ว่าจ้างตรวจสอบดูได้ตลอด เวลาการทำงานตามสัญญานี้ของผู้รับจ้าง

ข้อ ๒๓. การปรับราคาค่าจ้าง

ผู้ว่าจ้างและผู้รับจ้าง ตกลงกันให้ใช้สัญญาปรับราคาได้ สำหรับราคางานก่อสร้างตามสัญญานี้โดยการนำสูตร Escalation Factor (K) มาใช้คำนวณราคาค่างานที่เปลี่ยนแปลงไป โดยวิธีการต่อไปนี้ ตามเงื่อนไข หลักเกณฑ์ สูตร และวิธีคำนวณที่ใช้กับสัญญาแบบปรับราคาได้ตามมติคณะรัฐมนตรีเมื่อวันที่ ๒๒ สิงหาคม ๒๕๓๒ เรื่องการพิจารณาช่วยเหลือผู้ประกอบอาชีพงานก่อสร้าง ตามหนังสือสำนักเลขาธิการคณะรัฐมนตรี ที่ นร ๐๒๐๓/ว ๑๐๙ ลงวันที่ ๒๔ สิงหาคม ๒๕๓๒

สูตรการปรับราคา (สูตรค่า K) จะต้องคงที่ที่ระดับที่กำหนดไว้ในวันแล้วเสร็จตามที่กำหนดไว้ในสัญญา หรือภายในระยะเวลาที่ ผู้ว่าจ้าง ได้ขยายออกไป โดยจะใช้สูตรของทางราชการที่ได้ระบุตามภาคผนวก -

สัญญานี้ทำขึ้นเป็นสองฉบับ มีข้อความถูกต้องตรงกัน คู่สัญญาได้อ่านและเข้าใจข้อความ โดยละเอียดตลอดแล้ว จึงได้ลงลายมือชื่อ พร้อมทั้งประทับตรา (ถ้ามี) ไว้เป็นสำคัญต่อหน้าพยาน และคู่สัญญาต่างยึดถือไว้ฝ่ายละหนึ่งฉบับ

(ลงชื่อ).....ผู้ว่าจ้าง
(ดาบตำรวจรังสันต์ อุทพันธ์)

(ลงชื่อ).....ผู้รับจ้าง
(นางสาวกชมน เจียรสมัย)

(ลงชื่อ).....พยาน
(นางสาวบุรีรักษ์ เฉลยผล)

(ลงชื่อ).....พยาน
(นางสาวอำไพ ศรีสงคราม)

เลขที่โครงการ ๖๘๐๗๙๕๐๑๗๑๖

เลขคุมสัญญา ๖๘๐๘๒๒๐๐๑๔๘๔

บันทึกข้อความ

ส่วนราชการ กองช่าง องค์การบริหารส่วนตำบลทรัพย์พระยา อำเภอนางรอง จังหวัดบุรีรัมย์

ที่ บร.๘๑๘๐๓/ ๓๒๑ **วันที่** ๒๓ กรกฎาคม ๒๕๖๘

เรื่อง รายงานผลและขออนุมัติในการจัดทำแบบรูปรายการก่อสร้าง โครงการปรับปรุงผิวจราจรถนนคอนกรีต หมู่ที่ ๑๓ โดยลาดยางจากซุ้มประตูไปทางทิศตะวันออกถึงบ้านนายแบน เสาโร

เรียน นายกองค์การบริหารส่วนตำบลทรัพย์พระยา

ตามที่ องค์การบริหารส่วนตำบลทรัพย์พระยา มีความประสงค์จำดำเนินการจัดซื้อจัดจ้าง โครงการปรับปรุงผิวจราจรถนนคอนกรีต หมู่ที่ ๑๓ โดยลาดยางจากซุ้มประตูไปทางทิศตะวันออกถึงบ้านนายแบน เสาโร โดยเบิกจ่ายจากงบประมาณตามการประชุมสภาองค์การบริหารส่วนตำบลทรัพย์พระยา สมัยสามัญ สมัยที่ ๒ ครั้งที่ ๑/๒๕๖๗ วันพุธที่ ๒๑ มิถุนายน พ.ศ.๒๕๖๗ เพื่อจ่ายเป็นค่าดำเนินการโครงการปรับปรุงผิวจราจรถนนคอนกรีต หมู่ที่ ๑๓ โดยลาดยางจากซุ้มประตูไปทางทิศตะวันออกถึงบ้านนายแบน เสาโร ตำบลทรัพย์พระยา อำเภอนางรอง จังหวัดบุรีรัมย์ ตามรายละเอียดแบบรูปรายการและแผนผังที่ตั้งโครงการตามที่องค์การบริหารส่วนตำบลทรัพย์พระยากำหนด นั้น

องค์การบริหารส่วนตำบลทรัพย์พระยา มีคำสั่ง ที่ ๒๓๔/๒๕๖๘ ลงวันที่ ๑๗ กรกฎาคม ๒๕๖๘ ได้แต่งตั้งคณะกรรมการจัดทำแบบรูปรายการก่อสร้างโครงการปรับปรุงผิวจราจรถนนคอนกรีต หมู่ที่ ๑๓ โดยลาดยางจากซุ้มประตูไปทางทิศตะวันออกถึงบ้านนายแบน เสาโร ตามรายละเอียดแบบรูปรายการและแผนผังที่ตั้งโครงการตามที่องค์การบริหารส่วนตำบลทรัพย์พระยากำหนด

ในการนี้ คณะกรรมการจัดทำแบบรูปรายการก่อสร้างได้ดำเนินการจัดทำรูปรายการงานก่อสร้างเรียบร้อยแล้ว โดยรายละเอียดโครงการก่อสร้างมีดังต่อไปนี้

๑. โครงการปรับปรุงผิวจราจรถนนคอนกรีต หมู่ที่ ๑๓ โดยลาดยางจากซุ้มประตูไปทางทิศตะวันออกถึงบ้านนายแบน เสาโร งบประมาณ ๔๙๘,๐๐๐.- บาท (สี่แสนเก้าหมื่นแปดพันบาทถ้วน) ราคากลางตามที่คณะกรรมการฯได้กำหนดราคากลาง เป็นจำนวนเงินทั้งสิ้น ๕๐๐,๐๐๐.- บาท (ห้าแสนบาทถ้วน)

๒. ผู้รับจ้างจะต้องดำเนินการปรับปรุงผิวจราจรถนนคอนกรีต หมู่ที่ ๑๓ โดยลาดยางจากซุ้มประตูไปทางทิศตะวันออกถึงบ้านนายแบน เสาโร ขนาดกว้าง ๔.๐๐ เมตร ยาว ๒๘๘ เมตร หนา ๐.๐๕ เมตร หรือมีพื้นที่ Asphaltic Concrete ไม่น้อยกว่า ๑,๑๕๒ ตารางเมตร ไม่มีไหล่ทาง พร้อมติดตั้งป้ายโครงการ จำนวน ๑ ป้าย ตามรูปแบบรายการที่ อบต.ทรัพย์พระยากำหนด

๓. ระยะเวลาดำเนินการก่อสร้าง รวมทั้งสิ้น ๖๐ วัน นับถัดจากวันทำสัญญา

๔. ผู้รับจ้าง จะต้องเป็นผู้ที่มีอาชีพรับจ้างงานที่ตกลงราคาจ้าง และไม่เป็นผู้ที่ถูกระบุชื่อไว้ในบัญชีรายชื่อผู้ทิ้งงานของทางราชการและได้แจ้งเวียนชื่อแล้ว

๕. ผู้รับจ้างต้องจัดหาผู้ควบคุมงานก่อสร้าง ที่วุฒิการศึกษาไม่น้อยกว่า ประกาศนียบัตรวิชาชีพชั้นสูง(ปวส.) ด้าน ช่างก่อสร้าง ช่างสำรวจ ช่างโยธา ช่างสถาปัตยกรรม หรือเทียบเท่า มาเป็นผู้ควบคุมงานก่อสร้าง

๖. การรับประกันผลงาน ผู้รับจ้างต้องรับประกันการชำรุดเสียหายจากการใช้งานตามที่ระบุในแบบและรายละเอียดที่เสนอมาทั้งหมดเป็นระยะเวลาไม่น้อยกว่า ๒ ปี นับถัดจากวันที่ตรวจรับงานจ้าง

เอกสารแนบท้ายสัญญาจ้างก่อสร้าง สัญญาเลขที่ ๑๑/๒๕๖๘

(ลงชื่อ).....ผู้รับจ้าง
(นางสาวกชมน เจียรสุมิย)

(ลงชื่อ).....พยาน
(นางสาวบุรีรักษ์ เฉลยผล)

(ลงชื่อ).....พยาน
(นางสาวอำไพ ศรีสงคราม)

จึงเรียนมาเพื่อโปรดพิจารณาและดำเนินการตามระเบียบพัสดุต่อไป รายละเอียดแบบรูปรายการได้แนบมาพร้อมด้วยแล้ว

(ลงชื่อ) ประธานกรรมการฯ
(นายสมบัติ อยู่สาโก)
ตำแหน่ง ผู้อำนวยการกองช่าง

(ลงชื่อ) กรรมการ
(นางสาวอำไพ ศรีสงคราม)
ตำแหน่ง ผู้อำนวยการกองคลัง

(ลงชื่อ) กรรมการ
(นายวีรศักดิ์ บุตรไทย)
ตำแหน่ง นายช่างโยธาชำนาญงาน

เรียน นายกองค์การบริหารส่วนตำบลทรัพย์พระยา

- เพื่อโปรดทราบ
- เจ้าหน้าที่ได้จัดทำแบบรูปรายการก่อสร้างเรียบร้อยแล้ว

(ลงชื่อ) .....
(นายสมบัติ อยู่สาโก)
ตำแหน่ง ผู้อำนวยการกองช่าง

ความเห็นปลัด อบต.ทรัพย์พระยา

- .....
- .....

(นางสาวบุรีรักษ์ เฉลยผล)
ปลัดองค์การบริหารส่วนตำบล

ความเห็น

- .....
- .....

(นางสาวอำไพ ศรีสงคราม)
ตำแหน่ง ผู้อำนวยการกองคลัง

ความเห็นนายกองค์การบริหารส่วนตำบลทรัพย์พระยา

(/) อนุมัติ
( ) ไม่อนุมัติเพราะ.....

ดาบตำรวจ
(รังสันต์ อุทพันธ์)
นายกองค์การบริหารส่วนตำบลทรัพย์พระยา

เอกสารแนบท้ายสัญญาจ้างก่อสร้าง สัญญาเลขที่ 1/2568

ดาบตำรวจ.....ผู้ค้ำประกัน
(รังสันต์ อุทพันธ์)

(ลงชื่อ).....ผู้รับจ้าง
(นางสาวกชมน เจียรสุมัย)

(ลงชื่อ).....พยาน
(นางสาวบุรีรักษ์ เฉลยผล)

(ลงชื่อ).....พยาน
(นางสาวอำไพ ศรีสงคราม)

โครงการ ปรับปรุงผิวจราจรถนนคอนกรีต หมู่ที่ 13

โดยลาดยางจากซุ้มประตูไปทางทิศตะวันออกถึงบ้านนายแบน เสาโร

ชื่อสายทาง จากซุ้มประตูไปทางทิศตะวันออกถึงบ้านนายแบน เสาโร

ตำบลทรัพย์พระยา อำเภอนางรอง จังหวัดบุรีรัมย์

ระยะทาง 0.288 กิโลเมตร

กองช่าง

องค์การบริหารส่วนตำบลทรัพย์พระยา

โครงการ ปรับปรุงผิวจราจรถนนคอนกรีต หมู่ที่ 13

โดยลาดยางจากซุ้มประตูไปทางทิศตะวันออกถึงบ้านนายแบน เสาโร

ชื่อสายทาง จากซุ้มประตูไปทางทิศตะวันออกถึงบ้านนายแบน เสาโร
ตำบลทรัพย์พระยา อำเภอนางรอง จังหวัดบุรีรัมย์
ระยะทาง 0.288 กิโลเมตร

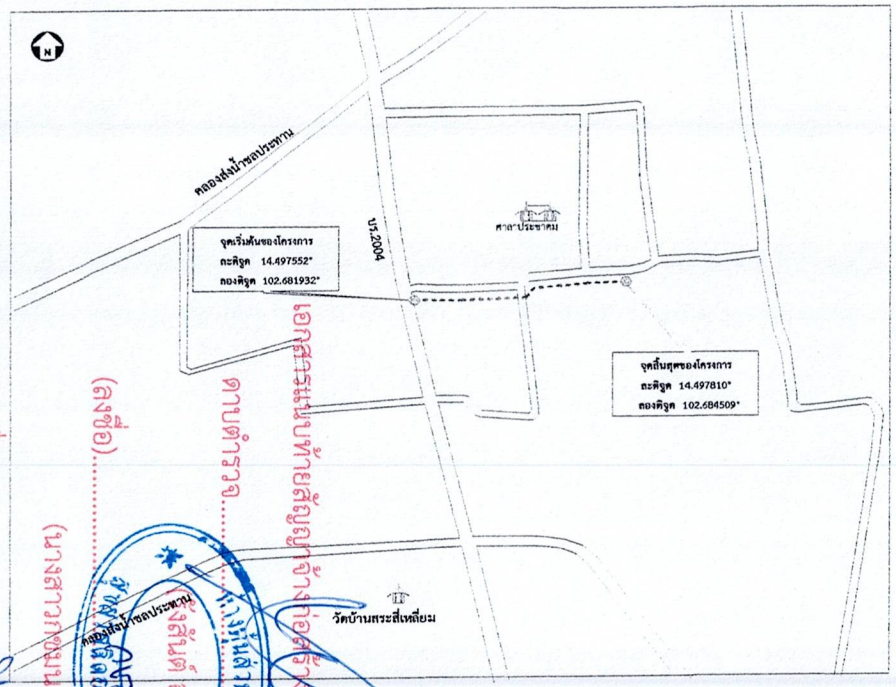

แผนที่สังเขป

รายละเอียดประกอบการปรับปรุงผิวจราจรถนนคอนกรีต หมู่ที่ 13 โดยลาดยางจากซุ้มประตูไปทางทิศตะวันออกถึงบ้านนายแบน เสาโร

1. ปรับปรุงซ่อมแซมถนนลาดยางผิวจราจร Asphaltic Concrete ระยะทาง 0.288 กิโลเมตร ดังนี้

จาก กม.	0+000	ถึง กม.	0+288	ระยะทาง	0.288	กม. ผิวจราจรกว้าง 4.00 ม.ไหล่ทางกว้างข้างละ 0.00 ม.
จาก กม.	0+000	ถึง กม.	0+000	ระยะทาง		กม. ผิวจราจรกว้าง 0.00 ม.ไหล่ทางกว้างข้างละ 0.00 ม.
จาก กม.	0+000	ถึง กม.	0+000	ระยะทาง		กม. ผิวจราจรกว้าง 0.00 ม.ไหล่ทางกว้างข้างละ 00 ม.

พื้นที่ดำเนินการไม่น้อยกว่า - ตารางเมตร

2. งานปรับปรุงทางเชื่อม จำนวน - แห่ง คิดเป็นพื้นที่ - ตารางเมตร

(ในกรณีที่ไม่สามารถดำเนินการได้ตามรายการข้างต้น ให้ทำการซ่อมสร้างผิวทาง Asphaltic Concrete ได้ตามสภาพพื้นที่โดยให้อยู่ในดุลพินิจของผู้ควบคุมงานแต่จะต้องได้ปริมาณงานไม่น้อยกว่าที่กำหนดในแบบก่อสร้าง)

สารบัญ

แผ่นที่	รายการ	หมายเหตุ
1	ปก	1 แผ่น
2	แผนที่สังเขป	1 แผ่น
3	สารบัญแบบ	1 แผ่น
4	สารบัญแบบ	1 แผ่น
5	รูปตัดตามขวางงานปรับปรุงผิวทาง Asphaltic Concrete	1 แผ่น
6	ปริมาณงาน	1 แผ่น
7	แบบป้ายโครงการ	1 แผ่น

กองช่าง			องค์การบริหารส่วนตำบลทรัพย์พระยา	
ชื่อสายทาง	นายวีรศักดิ์ บุตรไทย		สำรวจ	เห็นชอบ ปลัด อบต.
จากซุ้มประตูไปทางทิศตะวันออกถึงบ้านนายแบน เสาโร	นายวีรศักดิ์ บุตรไทย		เขียนแบบ	
ตำบลทรัพย์พระยา อำเภอนางรอง จังหวัดบุรีรัมย์			วิศกรโยธา	นางสาวบุรีรักษ์ เฉลยผล
แบบแสดง	นายวีรศักดิ์ บุตรไทย		สำรวจ	อนุมัติ
แผนที่สังเขป	นายวีรศักดิ์ บุตรไทย		แอดกแบบ	นายก อบต.
	นายเมบิติ อยู่เสาโก		ผอ.กองช่าง	รังสันต์ อุทพันธ์
แผ่นที่ 2/7	จำนวน 7 แผ่น			นายก อบต.ทรัพย์พระยา

สารบัญแบบมาตรฐาน

แผ่นที่	รายการแบบ	แบบมาตรฐานเลขที่
	หมวดงานทาง	
1	แบบ สัญลักษณ์และคำย่อ	หน. 1-001
2	แบบ ขั้นตอนการก่อสร้างถนนดินในพื้นที่ราบและพื้นที่เชิงเขา	หน. 1-002(1)
3	แบบ ขั้นตอนการก่อสร้างถนนดินในพื้นที่ราบและพื้นที่เชิงเขา	หน. 1-002(2)
4	แบบ ขั้นตอนการก่อสร้างถนนลูกรังในพื้นที่ราบและพื้นที่เชิงเขา	หน. 1-002(3)
5	แบบ ขั้นตอนการก่อสร้างถนนลูกรังในพื้นที่ราบและพื้นที่เชิงเขา	หน. 1-002(4)
6	แบบ ขั้นตอนการก่อสร้างถนนลูกรังในพื้นที่ราบและพื้นที่เชิงเขา	หน. 1-002(5)
7	แบบ คันทางทั่วไป	หน. 2-001
8	แบบ ทางเชื่อมทางหลวงและถนนที่มีอยู่เดิม	หน. 2-002
9	แบบ ทางเชื่อมทางหลวงและถนนที่มีอยู่เดิม	หน. 2-003
10	แบบ วิธีก่อสร้างไม้ขอนและทางลาดชันเชื่อมทางเดิม	หน. 2-004
11	แบบ [illegible] ประเภทเหล็ก ประเภทที่ 1 ขั้นตอนที่ 1	หน. 2-005(1)
12	แบบ [illegible] ประเภทเหล็ก ประเภทที่ 1 ขั้นตอนที่ 2	หน. 2-005(2)
13	แบบ [illegible] ประเภทเหล็ก	หน. 2-006
14	แบบ [illegible]	หน. 2-007
15	แบบ [illegible]	หน. 2-008
16	แบบ [illegible]	หน. 2-009
17	แบบ [illegible]	หน. 2-010
18	แบบ [illegible]	หน. 2-011
19	แบบ [illegible]	หน. 2-012
20	แบบ [illegible]	หน. 2-013
21	แบบ [illegible]	หน. 2-014
22	แบบ [illegible]	หน. 2-015
23	แบบ [illegible]	หน. 2-016
24	แบบ [illegible]	หน. 2-017
25	แบบ [illegible]	หน. 2-018
26	แบบ [illegible]	หน. 2-019(1)
27	แบบ [illegible]	หน. 2-019(2)
28	แบบ [illegible]	หน. 2-020(1)
29	แบบ [illegible]	หน. 2-020(2)
30	แบบ [illegible]	หน. 2-021(1)
31	แบบ [illegible]	หน. 2-021(2)
32	แบบ [illegible]	หน. 2-021(3)
33	แบบ [illegible]	หน. 2-022

แผ่นที่	รายการแบบ	แบบมาตรฐานเลขที่
34	แบบ [illegible]	หน. 2-023
35	แบบ [illegible]	หน. 2-024
36	แบบ [illegible]	หน. 2-025
37	แบบ [illegible]	หน. 2-026
38	แบบ [illegible]	หน. 2-027
39	แบบ [illegible]	หน. 2-028
40	แบบ [illegible]	หน. 2-029
41	แบบ [illegible]	หน. 2-030
42	แบบ [illegible]	หน. 2-031
43	แบบ [illegible]	หน. 2-032
✖	แบบ [illegible]	หน. [illegible]
44	แบบ [illegible]	หน. [illegible]
45	แบบ [illegible]	หน. [illegible]
46	แบบ [illegible]	หน. [illegible]
47	แบบ หลักกิโลเมตร	หน. [illegible]
48	แบบ หลักเขตทางและหลักเขตทาง	หน. [illegible]
49	แบบ ตอม่อคอนกรีตเสริมเหล็ก	หน. [illegible]
50	แบบ [illegible]	หน. [illegible]
51	แบบ ป้ายแสดงชื่อโครงการ	หน. [illegible]
52	แบบ [illegible]	หน. [illegible]
53	แบบ [illegible]	หน. [illegible]
54	แบบ [illegible]	หน. [illegible]
55	แบบ [illegible]	หน. [illegible]
56	แบบ [illegible]	หน. [illegible]
57	แบบ [illegible]	หน. [illegible]
58	แบบ [illegible]	หน. [illegible]
59	แบบ [illegible]	หน. [illegible]
60	แบบ [illegible]	หน. [illegible]
61	แบบ [illegible]	หน. [illegible]
62	แบบ [illegible]	หน. [illegible]
63	แบบ [illegible]	หน. [illegible]
64	แบบ ป้ายแสดงชื่อโครงการ	หน. [illegible]
65	แบบ หลักหมาย	หน. [illegible]
66	แบบ ป้ายแสดงชื่อโครงการ	หน. [illegible]

✖ หมายเหตุ ✖ หมายเลขแบบมาตรฐานที่ใช้ในโครงการ

กองช่าง			องค์การบริหารส่วนตำบลทรัพย์พระยา	
ชื่อสายทาง	นายวีรศักดิ์ บุตรไทย		สำรวจ	เห็นชอบ ปลัด อบต.
จากซุ้มประตูไปทางทิศตะวันออกถึงบ้านนายแบน เล	นายวีรศักดิ์ บุตรไทย		เขียนแบบ	
ตำบลทรัพย์พระยา อำเภอนางรอง จังหวัดบุรีรัมย์			วิศกรโยธา	นางสาวบุรีรักษ์ เฉลยผล
แบบแสดง	นายวีรศักดิ์ บุตรไทย		สำรวจ	อนุมัติ
สารบัญแบบมาตรฐาน	นายวีรศักดิ์ บุตรไทย		แบบแบบ	
	นายสมบัติ อยู่สาโก		ผอ.กองช่าง	รังสันต์ อุทพันธ์
แผ่นที่ 3/7	จำนวน 7 แผ่น			นายก อบต.ทรัพย์พระยา

สารบัญแบบมาตรฐาน

แผ่นที่	รายการแบบ	แบบมาตรฐานที่
67	แบบ [illegible]	[illegible]
68	แบบ [illegible]	[illegible]
69	แบบ [illegible]	[illegible]
70	แบบ [illegible]	[illegible]
71	แบบ [illegible]	[illegible]
72	แบบ [illegible]	[illegible]
	หมวดงานถนนและทางเท้า	
73	แบบ [illegible]	[illegible]
74	แบบ [illegible]	[illegible]
75	แบบ [illegible]	[illegible]
76	แบบ [illegible]	[illegible]
77	แบบ [illegible]	[illegible]
78	แบบ [illegible]	[illegible]
79	แบบ [illegible]	[illegible]
80	แบบ [illegible]	[illegible]
81	แบบ [illegible]	[illegible]
82	แบบ [illegible]	[illegible]
83	แบบ [illegible]	[illegible]
	หมวดงานทางเท้า	
84	แบบ [illegible]	[illegible]
85	แบบ [illegible]	[illegible]
86	แบบ [illegible]	[illegible]
87	แบบ [illegible]	[illegible]
88	แบบ [illegible]	[illegible]
89	แบบ [illegible]	[illegible]
90	แบบ [illegible]	[illegible]
91	แบบ [illegible]	[illegible]

แผ่นที่	รายการแบบ	แบบมาตรฐานที่
	หมวดงานสะพาน	
92	แบบ [illegible]	[illegible]
93	แบบ [illegible]	[illegible]
✖	แบบ [illegible]	[illegible]
95	แบบ [illegible]	[illegible]
96	แบบ [illegible]	[illegible]
97	แบบ [illegible]	[illegible]
98	แบบ [illegible]	[illegible]
99	แบบ [illegible]	[illegible]
100	แบบ [illegible]	[illegible]
101	แบบ [illegible]	[illegible]
102	แบบ [illegible]	[illegible]
	[illegible]	
	แบบ [illegible]	
	[illegible]	
	แบบ [illegible]	

ข้อแนะนำ

[illegible]

หมายเหตุ ✖ หมายเลขแบบมาตรฐานที่ใช้ในโครงการ

กองช่าง				องค์การบริหารส่วนตำบลทรัพย์พระยา	
ชื่อสายทาง	นายวีรศักดิ์ บุตรไทย		สำรวจ	เห็นชอบ	ปลัด อบต.
จากหุ้มประตูปตาศิระวิเชอดถึงบ้านมะแบ, เสาไร	นายวีรศักดิ์ บุตรไทย		เขียนแบบ		
ตำบลทรัพย์พระยา อำเภอนางรอง จังหวัดบุรีรัมย์			วิศกรโยธา	นางสาวปรีวักษ์ ขมลยผล	
แบบแสดง	นายวีรศักดิ์ บุตรไทย		สำรวจ	อนุมัติ	
สารบัญแบบมาตรฐาน	นายวีรศักดิ์ บุตรไทย		แออกแบบ		
	นายสมบัติ อยู่สาโก		ผอ.กองช่าง	รังสันต์ อุทพันธ์	
แผ่นที่ 4/7	จำนวน 7 แผ่น			นายก อบต.ทรัพย์พระยา	

ชื่อสายทาง จากซุ้มประตูไปทางทิศตะวันออกถึงบ้านนายแบน เสาโร
ตำบลทรัพย์พระยา อำเภอนางรอง จังหวัดบุรีรัมย์
ระยะทาง 0.288 กิโลเมตร

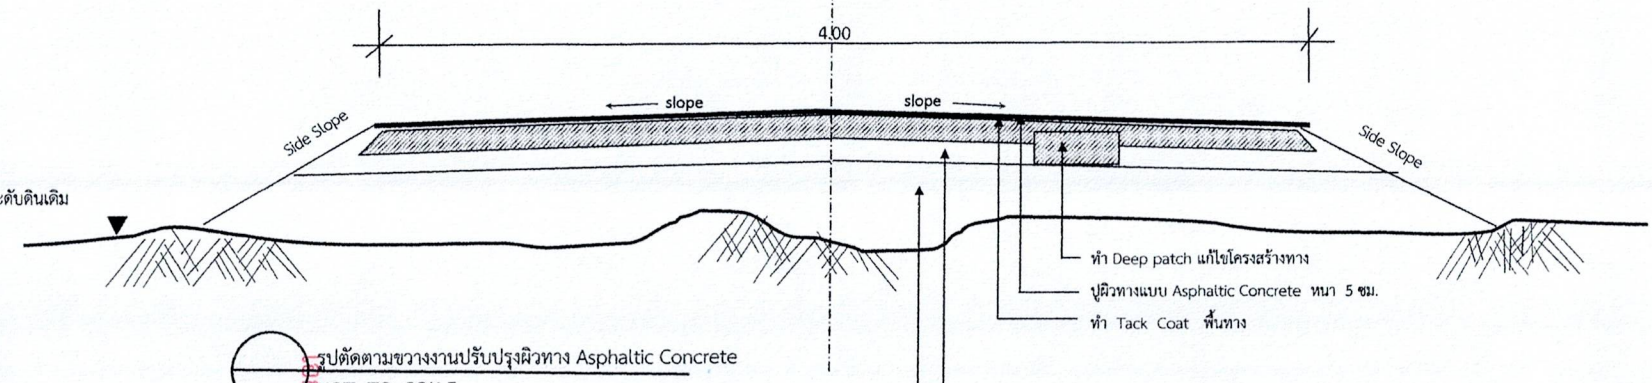

รูปตัดตามขวางงานปรับปรุงผิวทาง Asphaltic Concrete
NOT TO SCALE

หมายเหตุ หลังจากดำเนินการปรับปรุงงานซ่อมสร้างผิวทาง Asphaltic Concrete แล้วให้ทำการตัดหญ้าสองข้างทางออกไปไม่น้อยกว่า 1.00 ม.

หมายเหตุ

1. รายละเอียดตามรูปตัดโครงสร้างถนน สามารถเปลี่ยนแปลงแก้ไขในด้านเรขาคณิตและด้านโครงสร้างได้ตามความเหมาะสมกับสภาพถนนที่จะดำเนินการ ทั้งนี้ให้อยู่ในดุลยพินิจของคณะกรรมการตรวจการจ้าง
2. ช่วงในหลัก กิโลเมตรที่กำหนดในแบบ สามารถกำหนดให้ห่างตอนใดก็ได้ ตามความเหมาะสมและอาจจะให้ทำการเพิ่มบริเวณทางเชื่อมเข้าสถานที่ราชการหรือสาธารณะ ในระยะไม่เกินเขตทางหลวง หรือทำการเพิ่มในบริเวณทางแยกเพื่อให้ได้ปริมาณงานตามที่กำหนด ทั้งนี้ให้อยู่ในดุลยพินิจของช่างผู้ควบคุมงาน
3. การกำหนดคุณสมบัติของวัสดุก่อสร้างและความหนาแน่นโครงสร้างทางให้เป็นไปตามข้อกำหนดมาตรฐานงานทางกองช่าง องค์การบริหารส่วนจังหวัดบุรีรัมย์
4. หลักเกณฑ์การเปลี่ยนแปลงรูปแบบและปริมาณงานจึงเหมาะที่ไม่ถือเป็นการแก้ไขแบบที่ต้องกระแก้ไขสัญญา มีลักษณะงานและวิธีการดังนี้
   - 4.1 งานก่อสร้าง / ซ่อมเสริม / ซ่อมสร้างถนน
     - 4.1.1 หากมีปัญหาในเรื่องของพื้นที่ดำเนินการเช่น ความกว้าง ความยาว ของถนนไม่ตรงกับที่กำหนดในแบบ เพื่อให้ถูกต้องและเหมาะสมกับสภาพความจริง ให้สามารถเปลี่ยนแปลงตำแหน่ง เพิ่มหรือลดความ กว้าง-ยาว แต่ต้องอยู่ในภายห้างเดิมไม่เปลี่ยนแปลงสถานที่ หมู่บ้าน ตำบล อำเภอ โดยปริมาณงานที่ต้องปรับเปลี่ยนต้องน้อยกว่าข้างกำหนด
   - 4.2 งานวางท่อลอด
     - 4.2.1 เพิ่มหรือลดความยาว หรือปรับเปลี่ยนตำแหน่งท่อกลมจากที่กำหนดในแบบ เพื่อให้ถูกต้องและเหมาะสมกับสภาพหน้างานปัจจุบันในสนาม
     - 4.2.2 เปลี่ยนแปลงระดับก่อสร้างหรือมุมเฉียง (SKEW) ของงานวางท่อ
     - 4.2.3 งานก่อสร้างท่อเหลี่ยม - สะพาน
     - 4.2.3.1 เปลี่ยนแปลงตำแหน่งของการก่อสร้าง ระดับก่อสร้าง และมุมเฉียง รูปท่อเหลี่ยม - สะพานจากที่กำหนดในแบบเพื่อให้ถูกต้องและเหมาะสมกับสภาพที่เป็นจริง
   - 4.3 งานก่อสร้างทางเชื่อม
     - 4.3.1 เปลี่ยนแปลงตำแหน่งหรือลดความยาว ขอบเขตงานก่อสร้างทางเชื่อมสาธารณะตามสภาพความเป็นจริงในสนาม
   - 4.4 งานเครื่องหมายจราจร
     - 4.4.1 ปรับเปลี่ยนตำแหน่ง ช่วงระยะห่าง จุดติดตั้ง ประเภทป้ายจราจร และสีสีเส้นบนผิวจราจร เพื่อให้ถูกต้องและเหมาะสมกับความเป็นจริงในสนาม

วิธีการ

ลักษณะงานตาม ข้อ 4.1 - 4.6 ให้อยู่ในดุลยพินิจของนายช่างผู้ควบคุมงาน โดยจำหนังสือบันทึกรายงานการเปลี่ยนแปลงเสนอผู้แต่งกรรมการตรวจการจ้างผู้ให้ความเห็นชอบ แล้วรายงานนายกองค์การบริหารส่วนจังหวัดบุรีรัมย์ทราบโดยเร็ว ทั้งนี้การเปลี่ยนแปลงลักษณะงานดังข้างต้นให้ยึดถือปริมาณงานคงเดิม ที่กำหนดไว้ตามสัญญาจ้างเป็นเกณฑ์

กองช่าง				องค์การบริหารส่วนตำบลทรัพย์พระยา	
ชื่อสายทาง จากซุ้มประตูไปทางทิศตะวันออกถึงบ้านนายแบน เสาโร ตำบลทรัพย์พระยา อำเภอนางรอง จังหวัดบุรีรัมย์		นายวีรศักดิ์ บุตรไทย		สำรวจ	เห็นชอบ ปลัด อบต.
		นายวีรศักดิ์ บุตรไทย		เขียนแบบ	
				วิศกรโยธา	นางสาวบุรีรักษ์ เฉลยผล
แบบแสดง รูปตัดโครงสร้างทาง		นายวีรศักดิ์ บุตรไทย		สำรวจ	อนุมัติ
		นายวีรศักดิ์ บุตรไทย		แบบ	
		นายสมบัติ อยู่สาโก		ผอ.กองช่าง	รังสันต์ อุทพันธ์
แผ่นที่ 5/7	จำนวน 7 แผ่น				นายก อบต.ทรัพย์พระยา

(ลงชื่อ).....
(นางสาวจันทิพ ศรีสงคราม)
ตำแหน่ง นายช่างโยธาชำนาญการ

(ลงชื่อ).....
(นายสุรัฐ เอกอนงค์)
ตำแหน่ง ผู้อำนวยการกองช่าง

(ลงชื่อ).....
(นายวีรศักดิ์ บุตรไทย)
ตำแหน่ง นายช่างเขียนแบบ

ชื่อสายทาง จากซุ้มประตูไปทางทิศตะวันออกถึงบ้านนายแบน เสาโร

ตำบลทรัพย์พระยา อำเภอนางรอง จังหวัดบุรีรัมย์

ระยะทาง 0.288 กิโลเมตร

บัญชีปริมาณงาน

ที่	รายการ	หน่วย	ปริมาณงาน	หมายเหตุ	ที่	รายการ	หน่วย	ปริมาณงาน	หมายเหตุ	ที่	รายการ	หน่วย	ปริมาณงาน	หมายเหตุ
1	งานปรับปรุงโครงสร้างทาง				4	งานตีเส้นจราจร					-แบบ ต77	ชุด	-	
	-ขุดรื้อพื้นทางและไหล่ทางเดิม	ตร.ม.	-			-สีเทอร์โมพลาสติก	ตร.ม.	64.30			-แบบ บ3-บ55+ต1-ต27,บ3-บ55+ต31-ต60	ชุด	-	
	-ดินตัด	ลบ.ม.	-			-สี Traffic Paint	ตร.ม.	-			-แบบ น1	ชุด	-	
	-ดินถม (จากการขนส่ง)	ลบ.ม.	-			-Rumble Strips	ตร.ม.	-			-แบบ น1/1	ชุด	-	
	-วัสดุคัดเลือกบดอัดแน่น	ลบ.ม.	-			-ทางม้าลาย	แห่ง	-			-แบบ น2 (1 แผ่นป้าย)	ชุด	-	
	-รองพื้นทาง (ลูกรังบดอัดแน่น)	ลบ.ม.	-		5	งานจราจรสงเคราะห์ (ปรับปรุง)					-แบบ น2 (2 แผ่นป้าย)	ชุด	-	
	-หินคลุกบดอัดแน่น	ลบ.ม.	-			-หลักนำโค้ง ค.ส.ล.	หลัก	-			-แบบ น2 (3 แผ่นป้าย)	ชุด	-	
	-หินคลุกปรับระดับ (หลาม)	ลบ.ม.	-			-หลักกิโลเมตร	หลัก	-			-แบบ น3	ชุด	-	
	-Skin Patch	ตร.ม.	-			-ป้ายจราจร	ชุด	-			-แบบ น4	ชุด	-	
	-Skin Patch (งานฉาบผิว)	ตร.ม.	-			-GUARD RAIL	เมตร	-			-แบบ น5	ชุด	-	
	-Deep Patch	ตร.ม.	-		6	งานจราจรสงเคราะห์ (ติดตั้งใหม่)					-แบบ น1+นส1-นส14	ชุด	-	
	-Deep Patch (งานฉาบผิว)	ตร.ม.	-			-ป้ายกำหนดน้ำหนักบรรทุก	ชุด	-			-แบบ น1/1+นส1-นส14	ชุด	-	
	-Pavement In - Place Recycling	ตร.ม.	-			-แบบ บ1.	ชุด	-			-หลักนำโค้ง ค.ส.ล.	หลัก	-	
2	งานผิวทาง					-แบบ บ2.	ชุด	-			-หลักกิโลเมตร	หลัก	-	
	-Prime Coat (บนพื้นทางใหม่)	ตร.ม.	-			-แบบ บ3 - บ55	ชุด	-			-Guard Rail บริเวณทางตรง	เมตร	-	
	-Prime Coat (บนพื้นทางผสมวัสดุอื่น)	ตร.ม.	-			-แบบ ต1-ต27,ต31-ต56,ต58-ต60,ต75	ชุด	-			-Guard Rail บริเวณทางโค้ง,คอสะพาน	เมตร	-	
	-Tack Coat	ตร.ม.	1,152			-แบบ ต28-ต30,ต57,ต62	ชุด	-			-ตีเส้นทางรถไฟตัดผ่าน	แห่ง	-	
	-Asphaltic Concrete (บูนน Prime)	ตร.ม.	-	5 ซม.		-แบบ ต61	ชุด	-			-ปุ่มสะท้อนแสง (2 หน้า)	ปุ่ม	-	
	-Asphaltic Concrete (บูนน Tack)	ตร.ม.	1,152	5 ซม.		-แบบ ต63,ต66 (1 แผ่นป้ายต่อชุด)	ชุด	-			-สัญญาณไฟกระพริบ	แห่ง	-	
	- พาราสเลอรีซีล	ตร.ม.	-			-แบบ ต63,ต66 (2 แผ่นป้ายต่อชุด)	ชุด	-			-ปรับปรุงสะพาน คสล	แห่ง	-	
	-Cape Seal	ตร.ม.	-			แบบ ต65,ต68,ต70	ชุด	-			-Timber Barricade	เมตร	-	
3	งานผิวไหล่ทาง		-			แบบ ต69	ชุด	-			-ป้ายจราจรระหว่างการก่อสร้าง	ชุด	-	
	-Prime Coat (บนพื้นทางใหม่)	ตร.ม.	-											
	-Prime Coat (บนพื้นทางผสมวัสดุอื่น)	ตร.ม.	-											
	-Tack Coat	ตร.ม.	-											
	-Asphaltic Concrete (บูนน Prime)	ตร.ม.	-	5 ซม.										
	-Asphaltic Concrete (บูนน Tack)	ตร.ม.	-	5 ซม.										
	- พาราสเลอรีซีล	ตร.ม.												
	-Cape Seal	ตร.ม.												

กองช่าง องค์การบริหารส่วนตำบลทรัพย์พระยา

ชื่อสายทาง จากซุ้มประตูไปทางทิศตะวันออกถึงบ้านนายแบน เสาโร ตำบลทรัพย์พระยา อำเภอนางรอง จังหวัดบุรีรัมย์	นายวีรศักดิ์ บุตรไทย		สำรวจ	เห็นชอบ ปลัด อบต.
			เขียนแบบ	
			วิศกรโยธา	นางสาวบุรีรักษ์ เฉลยผล
แบบแสดง บัญชีปริมาณงาน	นายวีรศักดิ์ บุตรไทย		สำรวจ	อนุมัติ
	นายวีรศักดิ์ บุตรไทย		แออกแบบ	ดต.
	นายสมบัติ อยู่สาโก		ผอ.กองช่าง	รังสันต์ อุทพันธ์
แผ่นที่ 6/7 จำนวน 7 แผ่น				นายก อบต.ทรัพย์พระยา

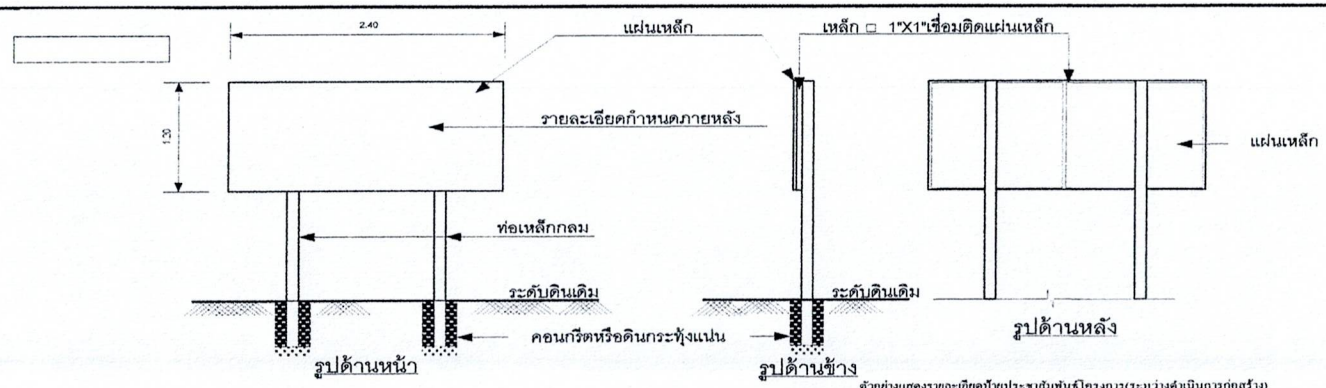

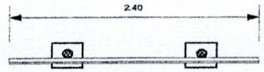

แปลน

รายการประกอบแบบ

-เสา พื้นป้ายทาสีกันสนิมก่อนและใช้สีน้ำมันทาจริง
-ใช้ตัวหนังสือสีขาว ขนาดของตัวหนังสือกำหนดตามความเหมาะสม
-รายละเอียดข้อความกำหนดภายหลัง

- ป้ายเมื่อดำเนินการแล้วเสร็จ ติดตั้งภายใน 7 วัน นับจากวันที่ดำเนินงานก่อสร้างแล้วเสร็จ (สถานที่ติดตั้งป้ายผู้ควบคุมงานจะเป็นผู้กำหนดภายหลัง)

ตัวอย่างแสดงรายละเอียดป้ายประชาสัมพันธ์โครงการ(ระหว่างดำเนินการก่อสร้าง)

โครงการก่อสร้างของ.....(ชื่อหน่วยงาน).....
โทรศัพท์ .....

ประเภทสิ่งก่อสร้าง.....
ปริมาณงาน.....
ชื่อ ที่อยู่ ผู้รับจ้าง พร้อมหมายเลขโทรศัพท์.....
.....
ระยะเวลาเริ่มต้น.....ระยะเวลาสิ้นสุด.....
ค่าก่อสร้าง.....
ชื่อผู้ควบคุมงาน .....

"การก่อสร้างปรับปรุงประมาณจากเงินภาษีของราษฎร โปรดช่วยกันบำรุงรักษา"

ตัวอย่างแสดงรายละเอียดป้ายประชาสัมพันธ์โครงการ(เมื่องานแล้วเสร็จ)

โครงการก่อสร้างของ.....(ชื่อหน่วยงาน).....
โทรศัพท์ .....

ประเภทสิ่งก่อสร้าง.....
ปริมาณงานก่อสร้าง.....(ให้ระบุรายละเอียดให้มากที่สุด).....
ชื่อ ที่อยู่ ผู้รับจ้าง พร้อมหมายเลขโทรศัพท์.....(ชื่อบุคคลหรือนิติบุคคล).....
วันเริ่มสัญญา.....วันสิ้นสุดสัญญา.....รวม.....วัน
งบประมาณ.....
ชื่อคณะกรรมการตรวจการจ้าง พร้อมหมายเลขโทรศัพท์ 1.....
2.....
3.....
4.....
5.....
ชื่อผู้ควบคุมงาน พร้อมหมายเลขโทรศัพท์ 1.....

"การก่อสร้างปรับปรุงประมาณจากเงินภาษีของราษฎร โปรดช่วยกันบำรุงรักษา"

กองช่าง		องค์การบริหารส่วนตำบลทรัพย์พระยา			
สารบัญแบบมาตรฐาน		นายวีรศักดิ์ บุตรไทย		สำรวจ	เห็นชอบ ปลัด อบต.
		นายวีรศักดิ์ บุตรไทย		เขียนแบบ	
				วิศกรโยธา	นางสาวบุรีรักษ์ เฉลยผล
แบบแสดง สารบัญแบบมาตรฐาน		นายวีรศักดิ์ บุตรไทย		สำรวจ	อนุมัติ
		นายวีรศักดิ์ บุตรไทย		แบบแบบ	ตต.
		นายสมบัติ อยู่สาโก		ผอ.กองช่าง	รังสันต์ อุทพันธ์
แผ่นที่ 7/7	จำนวน 7 แผ่น				นายก อบต.ทรัพย์พระยา

(นายสมบัติ อยู่สาโก) ผู้ตรวจสอบ
(นายสมบัติ อยู่สาโก) ผู้ตรวจสอบ
(นายสมบัติ อยู่สาโก) ผู้ตรวจสอบ

กรมบัญชีกลาง
จดหมายเวียน ที่ 486/2568
วันที่ 30 ก.ค. 2568
เวลา 10.10น.

แบบใบเสนอราคา

เรียน : นายกองค์การบริหารส่วนตำบลทรัพย์พระยา

๑. ข้าพเจ้า ห้างหุ้นส่วนจำกัด สุขสวัสดิ์ ดอนอะราง อยู่เลขที่ ๗๘ หมู่ที่ ๓ ตำบลดอนอะราง อำเภอหนองกี่ จังหวัดบุรีรัมย์ โดย นางสาววรรษมน สำเร็จ ผู้ลงนามข้างท้ายนี้ ได้พิจารณาเงื่อนไขต่างๆ ในเอกสารจัดจ้างโดยวิธีเฉพาะเจาะจงเลขที่ - และเอกสารเพิ่มเติมเลขที่ - (ถ้ามี) โดยตลอดและยอมรับข้อกำหนดและเงื่อนไขนั้นแล้ว รวมทั้งรับรองว่าข้าพเจ้าเป็นผู้มีคุณสมบัติครบถ้วนตามกำหนด และไม่เป็นผู้ทิ้งงานของทางราชการ รัฐวิสาหกิจหรือหน่วยการบริหารราชการส่วนท้องถิ่น อยู่ในขณะยื่นซองเสนอราคานี้

๒. ข้าพเจ้าขอเสนอที่จะทำงาน โครงการปรับปรุงผิวจราจรถนนคอนกรีต หมู่ที่ ๑๓ โดยลาดยางจากซุ้มประตูไปทางทิศตะวันออกถึงบ้านนายแบน เสาโร ต.ทรัพย์พระยา อ.นางรอง จ.บุรีรัมย์

ตามข้อกำหนดเงื่อนไขรูปแบบรายการละเอียดแห่งเอกสารจัดจ้างโดยวิธีเฉพาะเจาะจง ตามราคาดังที่ได้ระบุไว้ในบัญชีรายการก่อสร้างหรือใบแจ้งปริมาณงานและราคาแนบท้ายในใบเสนอราคานี้ เป็นเงินทั้งสิ้น ๔๙๗,๐๐๐.๐๐ บาท (สี่แสนเก้าหมื่นเจ็ดพันบาทถ้วน) ซึ่งได้รวมภาษีมูลค่าเพิ่ม จำนวน ๓๒,๕๑๔.๐๒บาท (สามหมื่นสองพันห้าร้อยสิบสี่บาทสองสตางค์) ตลอดจนภาษีอากรอื่นๆ และค่าใช้จ่ายทั้งปวงไว้ด้วยแล้ว

๓. คำเสนอนี้จะยืนอยู่เป็นระยะเวลา ๖๐ วัน นับแต่วันยื่นใบเสนอราคาและจากองค์การบริหารส่วนตำบลอาจรับคำเสนอนี้ ณ เวลาใดก็ได้ก่อนที่จะครบกำหนดระยะเวลาดังกล่าวหรือระยะเวลาที่ยืดไปตามเหตุผลอันสมควรที่จากองค์การบริหารส่วนตำบลร้องขอ

๔. กำหนดเวลาส่งมอบ ข้าพเจ้ารับรองที่จะเริ่มทำงานตามสัญญาทันทีที่ได้รับแจ้งจากองค์การบริหารส่วนตำบลว่าให้เริ่มทำงานตามสัญญา (แล้วแต่ข้อตกลงในสัญญาจ้าง) และจะส่งมอบงานตามเอกสารจัดจ้างโดยวิธีเฉพาะเจาะจง โดยครบถ้วนถูกต้องภายใน ๖๐ วัน นับถัดจากวันทำสัญญา

๕. ในกรณีที่ข้าพเจ้าได้รับการพิจารณาให้ชนะการเสนอราคา ข้าพเจ้ารับรองที่จะ

๕.๑ ทำสัญญาตามแบบสัญญาจ้างแนบท้ายเอกสารใบเสนอราคากับองค์การบริหารส่วนตำบลภายใน ๗ วัน นับจากวันที่ได้รับหนังสือแจ้งให้ไปทำสัญญา

๕.๒ มอบหลักประกันการปฏิบัติตามสัญญาตามที่ระบุไว้ในข้อ ๖ ของเอกสารจัดจ้างโดยวิธีเฉพาะเจาะจงให้แก่จากองค์การบริหารส่วนตำบลก่อน หรือในขณะที่ได้ลงนามในสัญญาเป็นจำนวนร้อยละห้า (๕%) ของราคาตามสัญญาที่ได้ระบุไว้ในใบเสนอราคานี้เพื่อเป็นหลักประกันการปฏิบัติตามสัญญาโดยถูกต้องและครบถ้วน

หากข้าพเจ้าไม่ปฏิบัติให้ครบถ้วนตามที่ระบุไว้ข้างต้นนี้ ข้าพเจ้ายินดีชดใช้ค่าเสียหายใดๆ ที่อาจมีแก่จากองค์การบริหารส่วนตำบล และจากองค์การบริหารส่วนตำบลมีสิทธิจะให้ผู้เสนอราคารายอื่นเป็นผู้เสนอราคาได้หรือจากองค์การบริหารส่วนตำบลอาจเรียกทำสัญญาใหม่ก็ได้

๖. ข้าพเจ้ายอมรับว่า จากองค์การบริหารส่วนตำบลไม่มีความผูกพันที่จะรับข้อเสนอนี้หรือใบเสนอราคาใด ๆ รวมทั้งไม่ต้องรับผิดชอบค่าใช้จ่ายใด ๆ อันอาจเกิดขึ้นในการที่ข้าพเจ้าได้เข้าเสนอราคา

(ลงชื่อ).....พยาน
(นางสาวอำไพ ศรีสงคราม)

เอกสารแนบท้ายสัญญาจ้างก่อสร้าง สัญญาเลขที่ ๐๙/๒๕๖๘
ตามคำสั่ง
(รังสันต์ อุทพันธ์)
ลงชื่อ ผู้รับจ้าง
(นางสาวกชมน เจียรสุมัย)
(ลงชื่อ) พยาน
(นางสาวศรีรัตน์ เลอยนต์)

๗. ข้าพเจ้าได้ตรวจทานตัวเลขและตรวจสอบเอกสารต่างๆ ที่ได้ยื่นพร้อมใบเสนอราคานี้โดยละเอียดแล้ว และเข้าใจดีว่า จากองค์การบริหารส่วนตำบลไม่ต้องรับผิดชอบใด ๆ ในความผิดพลาดหรือตกหล่น

๘. ใบเสนอราคานี้ได้ยื่นเสนอโดยบริสุทธิ์ยุติธรรม และปราศจากกลฉ้อฉลหรือการสมรู้ร่วมคิดกันโดยไม่ชอบด้วยกฎหมายกับบุคคลใดบุคคลหนึ่ง หรือหลายบุคคล หรือกับห้างหุ้นส่วนบริษัทใด ๆ ที่ได้ยื่นเสนอราคาในคราวเดียวกัน

เสนอมา ณ วันที่ ๑๐ เดือน กรกฎาคม พ.ศ. ๒๕๖๘

ห้างหุ้นส่วนจำกัด สุขสวัสดิ์ตอนะราง

ลงชื่อ .....

(นางสาวจรรยพร สำเร็จ)

ตำแหน่ง *ผู้เสนอราคา/ผู้รับมอบอำนาจ*

ประทับตรา (ถ้ามี)

เอกสารแนบท้ายสัญญาจ้างก่อสร้าง สัญญาเลขที่ [illegible]

ดาบตำรวจ.....ผู้ควบคุม

(รังสันต์ อุทพันธ์)

(ลงชื่อ).....ผู้รับจ้าง

(นางสาวกชมน เจียรสุมัย)

(ลงชื่อ).....พยาน

(นางสาวบุรีรักษ์ เฉลยผล)

(ลงชื่อ).....พยาน

(นางสาวอำไพ ศรีสงคราม)

ใบแจ้งปริมาณงาน **แบบ ปร.5**

ผู้เสนอราคา(ห้างหุ้นส่วนจำกัด/บริษัท.....ศุขสวัสดิ์ ดอนตะวาง.....

เจ้าของโครงการ กองช่าง องค์การบริหารส่วนตำบลทรัพย์พระยา วันที่

ประเภทงาน ปรับปรุงผิวจราจรถนนคอนกรีต หมู่ที่ 13 โดยลาดยางจากซุ้มประตูไปทางทิศตะวันออกถึงบ้านนายแบน เสาโร

รหัส ชื่อสายทาง จากซุ้มประตูไปทางทิศตะวันออกถึงบ้านนายแบน เสาโร ตำบลทรัพย์พระยา

สถานที่ อำเภอนางรอง จังหวัด บุรีรัมย์ ระยะทางตลอดสาย 0.350 กม.

ลักษณะสายทางเดิม ชนิดผิวทาง 0 กว้าง 4.00 เมตร

ชนิดไหล่ทาง ลูกรัง กว้าง 0.00 เมตร

ระยะทางปรับปรุงผิวจราจรถนนคอนกรีต หมู่ที่ 13 โดยลาดยางจากซุ้มประตูไปทางทิศตะวันออกถึงบ้านนายแบน เสาโร 0.288 กม.

ผิวทางกว้าง 4.00 เมตร ไหล่ทางกว้างข้างละ 0.00 เมตร

จาก กม. ที่ 0+000 ถึง กม. ที่ 0+288

จาก กม. ที่ 0+000 ถึง กม. ที่ 0+000

จาก กม. ที่ 0+000 ถึง กม. ที่ 0+000

คิดเป็นพื้นที่ - ตารางเมตร

ที่	รายการ	รวมค่างานก่อสร้าง	หมายเหตุ	
1	ค่างานต้นทุนงานทาง	497,254.39	Factor F	
		-	- เงินล่วงหน้าจ่าย	0.0%
			- ดอกเบี้ยเงินกู้	7.0%
			- เงินประกันผลงานหัก	0.0%
			- ค่าภาษีมูลค่าเพิ่ม	7.0%
	รวมเป็นค่าก่อสร้าง	497,254.39		
สรุป	คิดเป็นเงินค่าก่อสร้างประมาณ	497,000.00		
	(สี่แสนเก้าหมื่นเจ็ดพันบาทถ้วน)			

(ลงชื่อ).....

(.....)

ผู้เสนอราคา/ผู้รับมอบอำนาจ

ห้างหุ้นส่วนจำกัด/บริษัท.....ศุขสวัสดิ์ ดอนตะวาง.....

เอกสารแนบท้ายสัญญาจ้างก่อสร้าง สัญญาเลขที่ [illegible]

ดาบตำรวจ.....ผู้ตรวจ

(รังสันต์ อุทพันธ์)

(ลงชื่อ).....ผู้รับจ้าง

(นางสาวกชมน เจียรสุมัย)

(ลงชื่อ).....พยาน

(นางสาวบุรีรักษ์ เฉลยผล)

(ลงชื่อ).....พยาน

(นางสาวอำไพ ศรีสงคราม)

รายละเอียดการประมาณราคา

ชื่อสายทาง จากซุ้มประตูไปทางทิศตะวันออกถึงบ้านนายแบน เสาโร ตำบลทรัพย์พระยา

สถานที่ตั้ง ตำบลทรัพย์พระยา อำเภอนางรอง จังหวัดบุรีรัมย์ ระยะทางดำเนินการ 0.288 กม.

ที่	รายการ	จำนวน	หน่วย	ราคาวัสดุ-ค่าแรง-ต่อหน่วย			จำนวนเงิน (บาท)	Factor F	ราคากลาง (บาท)		หมายเหตุ
				วัสดุ	ค่าแรง	รวม			ราคาต่อหน่วย	รวม	
1	**งานปรับปรุงโครงสร้างทาง**										
	1.1 งานขุดรื้อพื้นทางและไหล่ทางเดิม (ทางเชื่อม)	-	ตร.ม.	-	-	-	-	-	-	-	
	1.2 งาน MILLING ลึก 5 Cm.	-	ตร.ม.	-	-	-	-	-	-	-	
	1.3 งานปรับคันทางเดิมแล้วบดทับ		ตร.ม.	-	-	-	-	-	-	-	
	1.4 งานตัดแต่งขั้นบันได		ลบ.ม.	-	-	-	-	-	-	-	
	1.5 งานดินตัด		ลบ.ม.	-	-	-	-	-	-	-	
	1.6 งานดินถม (จากการขนส่ง)		ลบ.ม.	-	-	-	-	-	-	-	
	1.7 งานวัสดุคัดเลือกบดอัดแน่น		ลบ.ม.	-	-	-	-	-	-	-	
	1.8 งานรองพื้นทาง (ลูกรังบดอัดแน่น)		ลบ.ม.	-	-	-	-	-	-	-	
	1.9 หินคลุกบดอัดแน่น	-	ลบ.ม.	-	-	-	-	-	-	-	
	1.10 หินคลุกปรับระดับ (หลวม)	-	ลบ.ม.	-	-	-	-	-	-	-	
	1.11 Skin Patch		ตร.ม.	-	-	-	-	-	-	-	
	1.12 Skin Patch (งานฉาบผิว)		ตร.ม.	-	-	-	-	-	-	-	
	1.13 Deep Patch	-	ตร.ม.	-	-	-	-	-	-	-	
	1.14 Deep Patch (งานฉาบผิว)		ตร.ม.	-	-	-	-	-	-	-	
	1.15 งาน Pavement In - Place Recycling	-	ตร.ม.	-	-	-	-	-	-	-	
2	**งานผิวทาง**										
	2.1 Prime Coat (บนพื้นทางใหม่)	-	ตร.ม.	-	-	-	-	-	-	-	
	2.2 Prime Coat (บนพื้นทางผสมวัสดุอื่น)	-	ตร.ม.	-	-	-	-	-	-	-	
	2.3 Tack Coat	1,152	ตร.ม.	5.63	6.57	12.20	14,054.40	1.3642	16.64	19,173.01	
	2.4 Asphaltic Concrete							-	-	-	
	- Asphaltic Concrete (ปูบน Prime Coat)	-	ตร.ม.	-	-	-	-	-	-	-	
	- Asphaltic Concrete (ปูบน Tack Coat)	1,152	ตร.ม.	277.28	11.30	288.58	332,444.16	1.3642	393.68	453,520.32	
	2.5 พาราสเลอรี่ซีล	-	ตร.ม.	-	-	-	-	-	-	-	
	2.6 Cape Seal	-	ตร.ม.	-	-	-	-	-	-	-	
3	**งานผิวไหล่ทาง**										
	3.1 Prime Coat (บนพื้นทางใหม่)	-	ตร.ม.	-	-	-	-	-	-	-	
	3.2 Prime Coat (บนพื้นทางผสมวัสดุอื่น)	-	ตร.ม.	-	-	-	-	-	-	-	
	3.3 Tack Coat	-	ตร.ม.	-	-	-	-	-	-	-	
	3.4 Asphaltic Concrete										
	- Asphaltic Concrete (ปูบน Prime Coat)	-	ตร.ม.	-	-	-	-	-	-	-	
	- Asphaltic Concrete (ปูบน Tack Coat)	-	ตร.ม.	-	-	-	-	-	-	-	
	3.5 พาราสเลอรี่ซีล	-	ตร.ม.	-	-	-	-	-	-	-	
	3.6 Cape Seal	-	ตร.ม.	-	-	-	-	-	-	-	
	ยอดยกไป						346,498.56			472,693.34	

เอกสารแนบท้ายสัญญาจ้างก่อสร้าง สัญญาเลขที่ 6/2568

ดาบตำรวจ ..... ผู้ว่าจ้าง

(รังสันต์ อุทพันธ์)

(ลงชื่อ).....ผู้รับจ้าง

(นางสาวกชมน เจียรสุมัย)

(ลงชื่อ).....พยาน

(นางสาวบุรีรักษ์ เฉลยผล)

(ลงชื่อ).....พยาน

(นางสาวอำไพ ศรีสงคราม)

รายละเอียดการประมาณราคา

ชื่อสายทาง จากซุ้มประตูไปทางทิศตะวันออกถึงบ้านนายแบน เสาโร ตำบลทรัพย์พระยา

สถานที่ตั้ง ตำบลทรัพย์พระยา อำเภอนางรอง จังหวัดบุรีรัมย์ ระยะทางดำเนินการ 0.288 กม.

ที่	รายการ	จำนวน	หน่วย	ราคาวัสดุ-ค่าแรง-ต่อหน่วย			จำนวนเงิน (บาท)	Factor F	ราคากลาง (บาท)		หมายเหตุ
				วัสดุ	ค่าแรง	รวม			ราคาต่อหน่วย	รวม	
	ยอกยกมา						**346,498.56**			**472,693.34**	
4	**งานตีเส้นจราจร**										
	4.1 สีเทอร์โมพลาสติก	64.30	ตร.ม.	-	-	280.00	18,004.00	1.3642	381.98	24,561.06	
	4.2 สี Traffic Paint	-	ตร.ม.	-	-	-	-	-	-	-	
	4.3 Rumble Strips	-	ตร.ม.			-	-	-	-	-	
	4.4 ทางม้าลาย	-	แห่ง			-	-	-	-	-	
5	**งานจราจรสงเคราะห์**										
	5.1 งานปรับปรุง								-		
	5.1.1 หลักนำโค้ง ค.ส.ล.	-	หลัก	-	-	-	-	-	-	-	
	5.1.2 หลักกิโลเมตร	-	หลัก	-	-	-	-	-	-	-	
	5.1.3 ป้ายจราจร	-	ชุด	-	-	-	-	-	-	-	
	5.1.4 GUARD RAIL	-	เมตร	-	-	-	-	-	-	-	
	5.2 งานติดตั้ง										
	5.2.1 ป้ายกำหนดน้ำหนักบรรทุก	-	ชุด	-	-	-	-	-	-	-	
	5.2.2 ป้ายจราจรแบบ บ1.	-	ชุด	-	-	-	-	-	-	-	
	5.2.3 ป้ายจราจรแบบ บ2.	-	ชุด	-	-	-	-	-	-	-	
	5.2.4 ป้ายจราจร บ3 - บ55	-	ชุด	-	-	-	-	-	-	-	
	5.2.5 ป้ายจราจรแบบ ต1-ต27,ต31-ต60,ต75	-	ชุด	-	-	-	-	-	-	-	
	5.2.6 ป้ายจราจร ต28-ต30,ต62	-	ชุด	-	-	-	-	-	-	-	ชนิดที่ 9
	5.2.7 ป้ายจราจร ต61	-	ชุด	-	-	-	-	-	-	-	ชนิดที่ 9
	5.2.8 ป้ายจราจรแบบ ต63,ต66 (1 แผ่นป้ายต่อชุด	-	ชุด	-	-	-	-	-	-	-	
	5.2.9 ป้ายจราจรแบบ ต63,ต66 (2 แผ่นป้ายต่อชุด	-	ชุด	-	-	-	-	-	-	-	ชนิดที่ 9
	5.2.10 ป้ายจราจรแบบ ต64,ต67	-	ชุด	-	-	-	-	-	-	-	ชนิดที่ 9
	5.2.11 ป้ายจราจรแบบ ต65,ต68,ต70	-	ชุด	-	-	-	-	-	-	-	ชนิดที่ 9
	5.2.12 ป้ายจราจรแบบ ต69	-	ชุด	-	-	-	-	-	-	-	ชนิดที่ 9
	5.2.13 ป้ายจราจรแบบ ต71	-	ชุด	-	-	-	-	-	-	-	ชนิดที่ 9
	5.2.14 ป้ายจราจรแบบ ต72,ต73	-	ชุด	-	-	-	-	-	-	-	
	5.2.15 ป้ายจราจรแบบ ต74	-	ชุด	-	-	-	-	-	-	-	
	5.2.16 ป้ายจราจรแบบ ต76	-	ชุด	-	-	-	-	-	-	-	
	5.2.17 ป้ายจราจรแบบ ต77	-	ชุด	-	-	-	-	-	-	-	
	5.2.18 ป้ายจราจรแบบ ต78	-	ชุด	-	-	-	-	-	-	-	
	5.2.19 ป้ายจราจรแบบ น1	-	ชุด	-	-	-	-	-	-	-	
	5.2.20 ป้ายจราจรแบบ น1/1	-	ชุด	-	-	-	-	-	-	-	
	5.2. 21ป้ายจราจรแบบ น2 (1 แผ่นป้าย)	-	ชุด	-	-	-	-	-	-	-	
	5.2.22 ป้ายจราจรแบบ น2 (2 แผ่นป้าย)	-	ชุด	-	-	-	-	-	-	-	
	5.2.23 ป้ายจราจรแบบ น2 (3 แผ่นป้าย)	-	ชุด	-	-	-	-	-	-	-	
	ยอดยกไป						364,502.56			497,254.39	

เอกสารแนบท้ายสัญญาจ้างก่อสร้าง สัญญาเลขที่ 66/ 2566

ตำบลตำรวจ ผู้ว่าจ้าง

(ลงชื่อ) ผู้รับจ้าง

(นางสาวลาชมณี เจียรสุมัย)

(ลงชื่อ) พยาน

(นางสาวบุรีรักษ์ เฉลยผล)

(ลงชื่อ) พยาน

(นางสาวอำไพ ศรีสงคราม)

รายละเอียดการประมาณราคา

ชื่อสายทาง จากซุ้มประตูไปทางทิศตะวันออกถึงบ้านนายแบน เสาโร ตำบลทรัพย์พระยา

สถานที่ตั้ง ตำบลทรัพย์พระยา อำเภอนางรอง จังหวัดบุรีรัมย์ ระยะทางดำเนินการ 0.288 กม.

ที่	รายการ	จำนวน	หน่วย	ราคาวัสดุ-ค่าแรง-ต่อหน่วย			จำนวนเงิน (บาท)	Factor F	ราคากลาง (บาท)		หมายเหตุ
				วัสดุ	ค่าแรง	รวม			ราคาต่อหน่วย	รวม	
	ยอกยกมา						364,502.56			497,254.39	
	5.2.24 ป้ายจราจรแบบ น2 (4 แผ่นป้าย)	-	ชุด	-	-	-	-	-	-	-	
	5.2.25 ป้ายจราจรแบบ น3	-	ชุด	-	-	-	-	-	-	-	
	5.2.26 ป้ายจราจรแบบ น4	-	ชุด	-	-	-	-	-	-	-	
	5.2.27 ป้ายจราจรแบบ น5	-	ชุด	-	-	-	-	-	-	-	
	5.2.28 ป้ายจราจรแบบ น6	-	ชุด	-	-	-	-	-	-	-	
	5.2.29 ป้ายจราจรแบบ น7	-	ชุด	-	-	-	-	-	-	-	
	5.2.30 ป้ายจราจรแบบ น8	-	ชุด	-	-	-	-	-	-	-	
	5.2.31 ป้ายจราจรแบบ นส1-นส14	-	ชุด	-	-	-	-	-	-	-	
	5.2.32 ป้ายจราจรแบบ บ3-บ55+ต1-ต27,บ3-บ55+ต31-ต60	-	ชุด	-	-	-	-	-	-	-	
	5.2.33 ป้ายจราจรแบบ ต1-ต27+ต74,ต31-ต60+ต74	-	ชุด	-	-	-	-	-	-	-	
	5.2.34 ป้ายจราจรแบบ ต1-ต27+ต75,ต31-ต60+ต75	-	ชุด	-	-	-	-	-	-	-	
	5.2.35 ป้ายจราจรแบบ ต1-ต27+ต76,ต31-ต60+ต76	-	ชุด	-	-	-	-	-	-	-	
	5.2.36 ป้ายจราจรแบบ ต1-ต27+ต77,ต31-ต60+ต77	-	ชุด	-	-	-	-	-	-	-	
	5.2.37 ป้ายจราจรแบบ ต1-ต27+ต78,ต31-ต60+ต78	-	ชุด	-	-	-	-	-	-	-	
	5.2.38 ป้ายจราจรแบบ น1+นส1-นส14	-	ชุด	-	-	-	-	-	-	-	
	5.2.39 ป้ายจราจรแบบ น1/1+นส1-นส14	-	ชุด	-	-	-	-	-	-	-	
	5.2.40 ป้ายจราจรแบบ น1+น1+นส1-นส14+นส1-นส14	-	ชุด	-	-	-	-	-	-	-	
	5.2.41 ป้ายจราจรแบบ น1+น1/1+นส1-นส14+นส1-นส14	-	ชุด	-	-	-	-	-	-	-	
	5.2.42 หลักนำโค้ง ค.ส.ล.	-	หลัก	-	-	-	-	-	-	-	
	5.2.43 หลักกิโลเมตร	-	หลัก	-	-	-	-	-	-	-	
	5.2.44 หลักเขตทาง	-	หลัก	-	-	-	-	-	-	-	
	5.2.45 หลักนำทาง	-	หลัก	-	-	-	-	-	-	-	
	5.2.46 Guard Rail บริเวณทางตรง	-	เมตร	-	-	-	-	-	-	-	
	5.2.47 Guard Rail บริเวณคอสะพาน หรือทางโค้ง	-	เมตร	-	-	-	-	-	-	-	
	5.2.48 ตีเส้นทางรถไฟตัดผ่าน	-	แห่ง	-	-	-	-	-	-	-	
	5.2.49 ติดตั้งปุ่มสะท้อนแสง (2 หน้า)	-	ปุ่ม	-	-	-	-	-	-	-	
	5.2.50 ติดตั้งสัญญาณไฟกระพริบ	-	แห่ง	-	-	-	-	-	-	-	
	5.2.51 ปรับปรุงสะพาน คสล	-	แห่ง	-	-	-	-	-	-	-	
	5.2.52 Timber Barricade	-	เมตร	-	-	-	-	-	-	-	
	5.2.53 ป้ายจราจรระหว่างการก่อสร้าง	-	ชุด	-	-	-	-	-	-	-	
	รวม						364,502.56			497,254.39	

เอกสารแนบท้ายสัญญาจ้างก่อสร้าง สัญญาเลขที่ 68/2568

ตาบตำรวจ.....ผู้จ้าง

(รังสันต์ อุทพันธ์)

(ลงชื่อ).....ผู้รับจ้าง

(นางสาวกชมน เจียรสุมัย)

(ลงชื่อ).....พยาน

(นางสาวบุรีรักษ์ เฉลยผล)

(ลงชื่อ).....พยาน

(นางสาวอำไพ ศรีสงคราม)

ที่ บร. 000003

สำนักงานทะเบียนหุ้นส่วนบริษัทจังหวัดบุรีรัมย์
กรมพัฒนาธุรกิจการค้า กระทรวงพาณิชย์

หนังสือรับรอง

ขอรับรองว่าห้างหุ้นส่วนนี้ ได้จดทะเบียนเป็นนิติบุคคล ตามประมวลกฎหมายแพ่งและพาณิชย์ เมื่อวันที่ 19 มีนาคม 2534 ทะเบียนนิติบุคคลเลขที่ 0313534000207

ปรากฏข้อความในรายการตามเอกสารทะเบียนนิติบุคคล ณ วันออกหนังสือนี้ ดังนี้

1. ชื่อห้างหุ้นส่วน ห้างหุ้นส่วนจำกัด สุขสวัสดิ์ ตอนอะราง
2. ผู้เป็นหุ้นส่วนของห้างหุ้นส่วน มี 2 คน ตามรายชื่อดังนี้
   1. นางสาววรรษมน สำเร็จ ลงหุ้นด้วย เงิน
      จำนวน 4,500,000.00 บาท
   2. นายอภิสิทธิ์ ปะติตัง ลงหุ้นด้วย เงิน
      จำนวน 500,000.00 บาท
3. หุ้นส่วนผู้จัดการของห้างหุ้นส่วนนี้ มี 1 คน ตามรายชื่อดังนี้
   1. นางสาววรรษมน สำเร็จ/
4. ข้อจำกัดอำนาจหุ้นส่วนผู้จัดการ มีดังนี้ ไม่มี/
5. สำนักงานแห่งใหญ่ ตั้งอยู่เลขที่ 78 หมู่ที่ 3 ตำบลดอนอะราง อำเภอหนองกี่ จังหวัดบุรีรัมย์/
   สำนักงานสาขา ตั้งอยู่ (1) เลขที่ 179 หมู่ที่ 5 ตำบลดอนอะราง อำเภอหนองกี่ จังหวัดบุรีรัมย์/
6. วัตถุที่ประสงค์ของห้างหุ้นส่วนนี้มี 42 ข้อ ดังปรากฏในสำเนาเอกสารแนบท้ายหนังสือรับรองนี้ จำนวน 4 แผ่น โดยมีลายมือชื่อนายทะเบียนซึ่งรับรองเอกสารเป็นสำคัญ

ออกให้ ณ วันที่ 2 เดือน มกราคม พ.ศ. 2568

(นางสาวกิจติญา รีนันต์)
นายทะเบียนห้างหุ้นส่วนบริษัทจังหวัดบุรีรัมย์

เอกสารแนบท้ายสัญญาจำนองเลขที่ [illegible]
ดาบตำรวจ.....ผู้จำนอง
(รังสันต์ อุทพันธ์)
(ลงชื่อ).....ผู้รับจำนอง
(นางสาวภูชมน เจียรสุมัย)
(ลงชื่อ).....พยาน
(นางสาวบุรีรักษ์ เฉลยผล)
(ลงชื่อ).....พยาน
(นางสาวอำไพ ศรีสงคราม)

คำเตือน : ผู้ใช้ควรตรวจสอบข้อควรทราบท้ายหนังสือรับรองฉบับนี้ทุกครั้ง

ที่ บร. 000003

สำนักงานทะเบียนหุ้นส่วนบริษัทจังหวัดบุรีรัมย์
กรมพัฒนาธุรกิจการค้า กระทรวงพาณิชย์

หนังสือรับรอง

ข้อควรทราบ ประกอบหนังสือรับรอง ฉบับที่ บร. 000003

1. นิติบุคคลนี้ได้สงงบการเงินปี 2566

2. หนังสือนี้รับรองเฉพาะข้อความที่ห้าง/บริษัทได้นำมาจดทะเบียนไว้เพื่อผลทางกฎหมายเท่านั้น ข้อเท็จจริงเป็นสิ่งที่ควรหาไว้พิจารณาฐานะ

3. นายทะเบียนอาจเพิกถอนการจดทะเบียน ถ้าปรากฏว่าข้อความอันเป็นสาระสำคัญที่จดทะเบียนไม่ถูกต้อง หรือเป็นเท็จ

ห้างหุ้นส่วนจำกัด สุขสวัสดิ์ตองหอยราง

เอกสารแนบท้ายสัญญาจ้างก่อสร้าง สัญญาเลขที่ [illegible] ๒๕๖๘

ดาบตำรวจ.....ผู้รับจ้าง
(รังสันต์ อุทพันธ์)

(ลงชื่อ).....ผู้รับจ้าง
(นางสาวกชมน เจียรสุมัย)

(ลงชื่อ).....พยาน
(นางสาวบุรีรักษ์ เฉลยผล)

(ลงชื่อ).....พยาน
(นางสาวอำไพ ศรีสงคราม)

ที่ บร. 000003 ออกให้ ณ วันที่ 2 เดือน มกราคม พ.ศ. 2568 ห้างหุ้นส่วนจำกัด สุขสวัสดิ์ ตอนอะราง

วัตถุที่ประสงค์ของ ห้างหุ้นส่วน/บริษัท นี้ มี 42 ข้อ ดังนี้

(1) ซื้อ จัดหา รับ เช่า เช่าซื้อ ถือกรรมสิทธิ์ ครอบครอง ปรับปรุง ใช้ และจัดการโดยประการอื่น ซึ่งทรัพย์สินใดๆ ตลอดจนดอกผลของทรัพย์สิน

(2) ขาย โอน จำนอง แลกเปลี่ยน และจำหน่ายทรัพย์สินโดยประการอื่น (โดยมิได้รับฝากเงินหรือรับเงินจากประชาชน และใช้ประโยชน์จากเงินนั้น)

(3) เป็นนายหน้า ตัวแทน ตัวแทนค้าต่างในกิจการและธุรกิจทุกประเภท เว้นแต่ในธุรกิจประกันภัย การหาสมาชิกให้สมาคม และการค้าหลักทรัพย์

(4) กู้ยืมเงิน เบิกเงินเกินบัญชีจากธนาคาร นิติบุคคล หรือสถาบันการเงินอื่น และให้กู้ยืมเงินหรือให้เครดิตด้วยวิธีการอื่น โดยจะมีหลักประกันหรือไม่ก็ตาม รวมทั้งรับ ออก โอน และสลักหลังตั๋วเงิน หรือตราสารที่เปลี่ยนมือได้อย่างอื่น

(5) ทำการจัดตั้งสำนักงานสาขาหรือแต่งตั้งตัวแทน ทั้งภายในและภายนอกประเทศ

(6) เข้าเป็นหุ้นส่วนจำกัดความรับผิดชอบในห้างหุ้นส่วน และเป็นผู้ถือหุ้นในบริษัทจำกัดอื่น

(7) ประกอบกิจการค้า ข้าว ผลิตภัณฑ์ข้าว มันสำปะหลัง ผลิตภัณฑ์มันปะหลัง ข้าวโพด งา ถั่ว พริกไทย ป่อ นุ่น ฝ้าย ครั่ง ละหุ่งไม้ ยาง ผัก ผลไม้ ของป่า สมุนไพร หนังสัตว์ เขาสัตว์ สัตว์มีชีวิต เนื้อสัตว์ชำแหละ น้ำตาล อาหารสัตว์ และพืชผลทางการเกษตรทุกชนิด

(8) ประกอบกิจการค้า เครื่องจักร เครื่องยนต์ เครื่องมือกล เครื่องทุ่นแรง ยานพาหนะ เครื่องกำเนิดและเครื่องใช้ไฟฟ้า ตู้เย็น เครื่องปรับอากาศ พัดลม หม้อหุงข้าวไฟฟ้า เตารีดไฟฟ้า เครื่องสูบน้ำ เครื่องทำความร้อน เครื่องทำความเย็น เครื่องครัว เครื่องเหล็ก เครื่องทองแดง เครื่องทองเหลือง เครื่องสุขภัณฑ์ เครื่องเฟอร์นิเจอร์ อุปกรณ์ไฟฟ้า อุปกรณ์ประปา รวมทั้งอะไหล่และอุปกรณ์ของสินค้าดังกล่าวข้างต้น

(9) ประกอบกิจการค้าอาหารสด อาหารแห้ง อาหารสำเร็จรูป เครื่องกระป๋อง เครื่องปรุงรสอาหาร เครื่องดื่ม สุรา เบียร์ และเครื่องบริโภคอื่น

(10) ประกอบกิจการค้าผ้า ด้าย เครื่องนุ่งห่ม เสื้อสำเร็จรูป เครื่องแต่งกาย เครื่องประดับ เครื่องสำอาง เครื่องใช้และเครื่องมือเสริมความงาม และเครื่องอุปโภคอื่น

ห้างหุ้นส่วนจำกัด

ห้างหุ้นส่วนจำกัด สุขสวัสดิ์ ตอนอะราง

เอกสารแนบท้ายสัญญาจ้างก่อสร้าง สัญญาเลขที่ 03/2568

ดาบตำรวจ.....ผู้ว่าจ้าง

(รังสันต์ อุทพันธ์)

(ลงชื่อ).....ผู้รับจ้าง

(นางสาวภชมน เจียรสุมัย)

(ลงชื่อ).....พยาน

(นางสาวบุรีรักษ์ เฉลยผล)

(ลงชื่อ).....พยาน

(นางสาวอำไพ ศรีสงคราม)

วัตถุที่ประสงค์ของ ห้างหุ้นส่วน/บริษัท นี้ มี.....42.....ข้อ ดังนี้

(11) ประกอบกิจการค้ายารักษาและป้องกันโรคสำหรับคนและสัตว์ทุกชนิด เครื่องเวชภัณฑ์ ได้มีภัณฑ์ เครื่องมือแพทย์ และเภสัชกรรม ปุ๋ย ยาปราบศัตรูพืช ยาบำรุงพืชและสัตว์ทุกชนิด เครื่องมือเครื่องใช้ในทางวิทยาศาสตร์

(12) ประกอบกิจการค้าทอง นาก เงิน เพชร พลอย และอัญมณีอื่น รวมทั้งวัตถุทำเทียมสิ่งดังกล่าว

(13) ประกอบกิจการค้ากระดาษ เครื่องเขียน แบบเรียน แบบพิมพ์ หนังสือ อุปกรณ์การเรียน เครื่องคำนวณ เครื่องพิมพ์ อุปกรณ์การพิมพ์ สิ่งพิมพ์ หนังสือพิมพ์ ตู้เก็บเอกสาร และเครื่องใช้สำนักงานทุกชนิด

(14) ประกอบกิจการค้าวัสดุก่อสร้าง อุปกรณ์และเครื่องมือเครื่องใช้ในการก่อสร้าง เครื่องมือช่างทุกประเภท สี เครื่องมือทาสี เครื่องตกแต่งอาคารทุกชนิด

(15) ประกอบกิจการค้าพลาสติก หรือสิ่งอื่นซึ่งมีลักษณะคล้ายคลึงกัน ทั้งที่อยู่ในสภาพวัตถุดิบหรือสำเร็จรูป

(16) ประกอบกิจการค้ายางดิบ ยางแผ่น หรือยางชนิดอื่นอันผลิตขึ้นหรือได้มาจากส่วนใดส่วนหนึ่งของต้นยางพารา รวมตลอดถึงยางเทียม วัตถุหรือสินค้าดังกล่าวโดยกรรมวิธีทางวิทยาศาสตร์

(17) ประกอบกิจการทำนา ทำสวน ทำไร่ ทำนาเกลือ ทำป่าไม้ ทำสวนยาง เลี้ยงสัตว์และกิจการคอกปศุสัตว์

(18) ประกอบกิจการโรงสี โรงเลื่อย โรงงานไสไม้และอบไม้ โรงงานต่อตัวถังรถยนต์ โรงงานผลิตเซรามิคและเคลือบ โรงงานผลิตเครื่องปั้นดินเผา โรงงานอัดปอ โรงงานสกัดน้ำมันพืช โรงงานกระดาษ โรงงานกระสอบ โรงงานทอผ้า โรงงานปั่นด้าย โรงงานย้อมและพิมพ์ลวดลายผ้า โรงงานผลิตและหล่อดอกยางรถยนต์ โรงงานผลิตเหล็ก โรงหล่อและกลึงโลหะ โรงงานสังกะสี โรงงานผลิตอาหารสำเร็จรูป โรงงานสุรา โรงงานแก๊ส โรงงานบุหรี่ โรงงานน้ำตาล โรงงานผลิตเครื่องใช้พลาสติก โรงงานรีดและหล่อหลอมโลหะ โรงงานผลิตบานประตูและหน้าต่าง โรงงานแก้ว โรงงานผลิตเครื่องดื่ม โรงงานหล่อยาง โรงงานประกอบรถยนต์

(19) ประกอบกิจการโรงพิมพ์ รับพิมพ์หนังสือ พิมพ์หนังสือจำหน่าย และออกหนังสือพิมพ์

(20) ประกอบกิจการโรงน้ำแข็ง

(21) ประกอบกิจการประมง แพปลา สะพานปลา

(22) ประกอบกิจการโรงโม่หิน ระเบิดหิน และย่อยหิน

ห้างหุ้นส่วนจำกัด

ห้างหุ้นส่วนจำกัด ๒ สุขสวัสดิ์ตอนอะราง

เอกสารแนบท้ายสัญญาจ้างก่อสร้าง สัญญาเลขที่ ๑๒/ ๒๕๖๘

ดาบตำรวจ.....ผู้รับจ้าง

(รังสันต์ อุทพันธ์)

(ลงชื่อ).....ผู้รับจ้าง

(นางสาวกชมน เจียรสุมัย)

(ลงชื่อ).....พยาน

(นางสาวบุรีรักษ์ เฉลยผล)

(ลงชื่อ).....พยาน

(นางสาวอำไพ ศรีสงคราม)

วัตถุที่ประสงค์ของ ห้างหุ้นส่วน/บริษัท นี้ มี 42 ข้อ ดังนี้

(23) ประกอบกิจการรับเหมาก่อสร้างอาคาร อาคารพาณิชย์ อาคารที่พักอาศัย สถานที่ทำการ สิ่งปลูกสร้าง สะพาน เขื่อน อุโมงค์ และงานก่อสร้างอย่างอื่นทุกชนิด รวมทั้งรับทำงานโยธาทุกชนิด

(24) ประกอบกิจการเหมืองแร่ โรงงานถลุงแร่ แยกแร่ แปรสภาพแร่ หลอมแร่ แต่งแร่ สำรวจแร่ วิเคราะห์และตรวจแร่ บดแร่ ขนแร่

(25) ประกอบกิจการโรงแรม ภัตตาคาร บาร์ ไนต์คลับ โบวลิ่ง อาบอบนวด โรงภาพยนต์และโรงมหรสพอื่น สถานพักตากอากาศ สนามกีฬา สระว่ายน้ำ

(26) ประกอบกิจการขนส่งและขนถ่ายสินค้า และคนโดยสารทั้งทางบก ทางน้ำ ทางอากาศ ทั้งภายในประเทศและระหว่างประเทศ รวมทั้งรับบริการนำของออกจากท่าเรือตามพิธีศุลกากรและการจัดการระวางการขนส่งทุกชนิด

(27) ประกอบกิจการฟาร์มเลี้ยงไก่ สุกร ฟาร์มปศุสัตว์ทั่วๆไป

(28) ประกอบกิจการซื้อขายและเปลี่ยนเงินตราต่างประเทศ (เมื่อได้รับอนุญาตจาก หน่วยงานที่เกี่ยวข้อง)

(29) ประกอบกิจการสั่งเข้ามาจำหน่ายในประเทศและส่งออกไปจำหน่ายยังต่างประเทศซึ่งสินค้าตามที่กำหนดไว้ในวัตถุประสงค์

(30) ประกอบกิจการตัดผม แต่งผม เสริมสวย ตัดเย็บและซักรีดเสื้อผ้า

(31) ประกอบกิจการรับจ้างถ่ายรูป ล้าง อัด ขยายรูป รวมทั้งเอกสาร

(32) ประกอบกิจการจัดสร้างและจำหน่ายภาพยนต์

(33) ประกอบกิจการสถานีบริการน้ำมันเชื้อเพลิง และให้บริการซ่อมแซม บำรุงรักษา ตรวจสอบ อัดฉีด พ่นน้ำยากันสนิมสำหรับยานพาหนะทุกประเภท รวมทั้งติดตั้ง ตรวจสอบ และแก้ไขอุปกรณ์ ป้องกันวินาศภัยทุกประเภท

(34) ประกอบกิจการทางด้านกฎหมาย ทางบัญชี ทางวิศกรรม ทางสถาปัตยกรรม รวมทั้งกิจการโฆษณา

(35) ประกอบธุรกิจบริการค้ำประกันหนี้สิน ความรับผิด และการปฏิบัติตามสัญญาของบุคคลอื่นรวมทั้งรับบริการค้ำประกันบุคคลซึ่งเดินทางเข้ามาในประเทศหรือเดินทางออกไปต่างประเทศตามกฎหมายว่าด้วยคนเข้าเมือง กฎหมายว่าด้วยภาษีอากรและกฎหมายอื่น

ห้างหุ้นส่วนจำกัด

ห้างหุ้นส่วนจำกัด ๒ สุขสวัสดิ์ดอนอะราง

เอกสารแนบท้ายสัญญาจ้างก่อสร้าง สัญญาเลขที่ 68/2568

ดาบตำรวจ.....พนักงาน

(รังสันต์ อุทพันธ์)

(ลงชื่อ).....ผู้รับจ้าง

(นางสาวกชมน เจียรสุมัย)

(ลงชื่อ).....พยาน

(นางสาวบุรีรักษ์ เฉลยผล)

(ลงชื่อ).....พยาน

(นางสาวอำไพ ศรีสงคราม)

วัตถุที่ประสงค์ของ ห้างหุ้นส่วน/บริษัท นี้ มี.....42.....ข้อ ดังนี้

(36) ประกอบธุรกิจบริการรับเป็นที่ปรึกษาและให้คำแนะนำปัญหาเกี่ยวกับด้านบริหารงาน พาณิชยกรรม อุตสาหกรรม รวมทั้ง ปัญหาการผลิต การตลาดและการจำหน่าย

(37) ประกอบกิจการบริการจัดเก็บ รวบรวม จัดทำ จัดพิมพ์และเผยแพร่สถิติ ข้อมูล ในทางเกษตรกรรม อุตสาหกรรม พาณิชยกรรม การเงิน การตลาด รวมทั้งวิเคราะห์และประเมินผลในการดำเนินธุรกิจ

(38) ประกอบกิจการโรงพยาบาลเอกชน สถานพยาบาล รักษาคนไข้ผู้ป่วยเจ็บ รับทำการฝึกสอนและอบรมทางด้านวิชาการเกี่ยวกับแพทย์ การอนามัย

(39) ประกอบธุรกิจบริการรับเป็นผู้จัดการและดูแลผลประโยชน์ เก็บผลประโยชน์ และจัดการทรัพย์สินให้บุคคลอื่น

(40) ประกอบกิจการประมูลเพื่อขายสินค้าและรับจ้างทำของ ตามวัตถุที่ประสงค์ทั้งหมด ให้แก่บุคคล คณะบุคคล นิติบุคคล ส่วนราชการ และองค์การของรัฐ

(41) ประกอบกิจการให้เช่าเครื่องจักร เครื่องยนต์ เครื่องมือกล เครื่องทุ่นแรง ยานพาหนะ เครื่องกำเนิดไฟฟ้า เครื่องสูบน้ำ เครื่องบำบัดน้ำเสียและเครื่องกำจัดขยะ กับข้าราชการ รัฐวิสาหกิจ องค์กรอิสระ หน่วยงานเอกชน บุคคลหรือคณะบุคคล

(42) ประกอบกิจการสร้างโรงผสมยางมะตอย (แพล้นท์แอสฟัลท์ติก) เพื่อผลิตและจำหน่ายผลผลิต เพื่อนำไปใช้ในการทำถนนลาดยางแอสฟัลท์ติกคอนกรีต

ห้างหุ้นส่วนจำกัด สุขสวัสดิ์ตอนอะราง

เอกสารแนบท้ายสัญญาจ้างก่อสร้าง สัญญาเลขที่ 68/ 068

ดาบตำรวจ.....พ่วงอ่ง

(รังสันต์ อุทพันธ์)

(ลงชื่อ).....ผู้รับจ้าง

(นางสาวกชมน เจียรสมัย)

(ลงชื่อ).....พยาน

(นางสาวบุรีรักษ์ เฉลยผล)

(ลงชื่อ).....พยาน

(นางสาวอำไพ ศรีสงคราม)

หมายเลขที่ บร. 373

แบบ ห.ส. 0401

กรมทะเบียนการค้า

ใบสำคัญแสดงการจดทะเบียนห้างหุ้นส่วนบริษัท

ใบสำคัญนี้ออกให้เพื่อแสดงว่า

ห้างหุ้นส่วนจำกัด สุขสวัสดิ์ดอนอะราง

ได้จดทะเบียนเป็นนิติบุคคลตามประมวลกฎหมายแพ่งและพาณิชย์

ณ สำนักงานทะเบียนหุ้นส่วนบริษัท จังหวัดบุรีรัมย์

เมื่อวันที่ 19 มีนาคม 2534

ออกให้ ณ วันที่ 19 มีนาคม 2534

ห้างหุ้นส่วนจำกัด สุขสวัสดิ์ดอนอะราง

เอกสารแนบท้ายสัญญาจ้างก่อสร้าง สัญญาเลขที่ 60/0425/68

ดาบตำรวจ.....ผู้ว่าจ้าง

(รังสันต์ อุทพันธ์)

(ลงชื่อ).....ผู้รับจ้าง

(นางสาวกชมน เจียรสุมัย)

(ลงชื่อ).....พยาน

(นางสาวบุรีรักษ์ เฉลยผล)

(ลงชื่อ).....พยาน

(นางสาวอำไพ ศรีสงคราม)

เลขประจำตัวผู้เสียภาษีอากร

□-□□□□-□□□□□-□□-□

ภ.พ.20

ใบทะเบียนภาษีมูลค่าเพิ่ม

ชื่อผู้ประกอบการ ห้างหุ้นส่วนจำกัด สุขสวัสดิ์ ออนซอง

ชื่อสถานประกอบการ ห้างหุ้นส่วนจำกัด สุขสวัสดิ์ออนซอง

เป็น ☒ สำนักงานใหญ่ ☐ สาขาที่

ตั้งอยู่ : อาคาร – ห้องเลขที่ ชั้นที่

หมู่บ้าน – เลขที่ 78

หมู่ที่ 9 ตรอก/ซอย – ถนน

ตำบล/แขวง ออนซอง อำเภอ/เขต หนองกี่

จังหวัด ปัตตานี รหัสไปรษณีย์ 94210 โทรศัพท์

วันที่ให้เป็นผู้ประกอบการจดทะเบียน 1 พฤศจิกายน 2555

ออกให้เมื่อวันที่ 16 ต.ค. 2556

ผู้ออกทะเบียน

( )

ตำแหน่ง

(นางสาวอนัม สวัสดิ์ราม)

(นางสาวนุรัชดา สุขสวัสดิ์)

(นายสุรชาติ เอียดสุข)

(นายสุรชาติ เอียดสุข)

(นายสุรชาติ เอียดสุข)

(นายสุรชาติ เอียดสุข)

คำเตือน

ใบทะเบียนภาษีมูลค่าเพิ่มนี้ใช้ได้เฉพาะผู้ประกอบการ และเฉพาะสถานประกอบการตามที่ระบุไว้เท่านั้น และต้องแสดงไว้ ณ ที่เปิดเผยซึ่งเห็นได้ง่ายในสถานประกอบการ

เมื่อรายการในใบทะเบียนเปลี่ยนแปลง สำเนาหาย ถูกทำลาย หรือชำรุดในสาระสำคัญ ต้องยื่นคำขอรับใบแทนภายใน 15 วัน นับแต่วันที่ทราบถึงการสูญหาย ถูกทำลายหรือชำรุด หากฝ่าฝืนอาจต้องรับผิดทั้งทางแพ่งและหรืออาญา

บัตรประจำตัวประชาชน Thai National ID Card
เลขประจำตัวประชาชน 1 2199 00692 43 4
Identification Number
ชื่อตัวและชื่อสกุล น.ส. วรรษมน สำเร็จ
Name Miss Watsamon
Last name Sumret
เกิดวันที่ 18 ม.ค. 2542
Date of Birth 18 Jan. 1999
ศาสนา พุทธ
ที่อยู่ 335 หมู่ที่ 6 ต.พนมโบสถ์
อ.นางรอง จ.บุรีรัมย์
6 ก.พ. 2567
วันออกบัตร
6 Feb. 2024
Date of Issue
เจ้าพนักงานออกบัตร
17 ม.ค. 2576
วันบัตรหมดอายุ
17 Jan. 2033
Date of Expiry
2184-04-02661942

ห้างหุ้นส่วนจำกัด
๒
ศุขสร์สติ์ดอนยะราง

เอกสารแนบท้ายสัญญาจ้างก่อสร้าง สัญญาเลขที่ ๑๑/๒๕๖๘

ดาบตำรวจ.....ผู้รับจ้าง
(รังสันต์ อุทพันธ์)

(ลงชื่อ).....ผู้รับจ้าง
(นางสาววรรษมน เจียรสุมัย)

(ลงชื่อ).....พยาน
(นางสาวบุรีรักษ์ เฉลยผล)

(ลงชื่อ).....พยาน
(นางสาวอำไพ ศรีสงคราม)

THAI SME-GP

สสว.

ที่ 1701/2568

หนังสือรับรองการขึ้นทะเบียนผู้ประกอบการ SME
เพื่อการจัดซื้อจัดจ้างภาครัฐ (THAI SME-GP)

สำนักงานส่งเสริมวิสาหกิจ
ขนาดกลางและขนาดย่อม
ศูนย์ราชการเฉลิมพระเกียรติ
80 พรรษาฯ (อาคารซี)
ถนนแจ้งวัฒนะ เขตหลักสี่
กรุงเทพฯ 10210

สำนักงานส่งเสริมวิสาหกิจขนาดกลางและขนาดย่อม (สสว.) ขอรับรองว่า

นางสาว วรรษมน สำเร็จ

ชื่อสถานประกอบการ ห้างหุ้นส่วนจำกัด สุขสวัสดิ์ ดอนอะราง

ภาคธุรกิจ: ภาคบริการ **ขนาดธุรกิจ: ขนาดกลาง (MEDIUM)**

ผู้ประกอบการ	เลขทะเบียน	
นิติบุคคล	เลขทะเบียนพาณิชย์ หรือเลขประจำตัวผู้เสียภาษีอากร	0313534000207
	วันที่อนุมัติ	1 กรกฎาคม 2568

เป็นผู้ประกอบการวิสาหกิจขนาดกลางและขนาดย่อม (SME) ที่ได้ขึ้นบัญชีรายการพัสดุ และบัญชีรายชื่อไว้กับสำนักงานส่งเสริมวิสาหกิจขนาดกลางและขนาดย่อม (สสว.) ตามข้อกำหนดในกฎกระทรวงกำหนดพัสดุและวิธีการจัดซื้อจัดจ้างพัสดุที่รัฐต้องการส่งเสริมหรือสนับสนุน (ฉบับที่ 2) พ.ศ. 2563 เมื่อวันที่ 1 กรกฎาคม 2568 และมีผลจนถึงวันที่ 30 มิถุนายน 2569

นายวชิระ แก้วกอ
รองผู้อำนวยการ
สำนักงานส่งเสริมวิสาหกิจขนาดกลางและขนาดย่อม
นายทะเบียน

ห้างหุ้นส่วนจำกัด ๒ สุขสวัสดิ์ดอนอะราง

เอกสารแนบท้ายสัญญาก่อสร้าง สัญญาเลขที่ 6[illegible]/[illegible]๘

ดาบตำรวจ.....ผู้ว่าจ้าง
(รังสันต์ อุ[illegible])

(ลงชื่อ).....ผู้รับจ้าง
(นางสาวภัชมน [illegible])

(ลงชื่อ).....พยาน
(นางสาวบุรีรักษ์ เฉลยผล)

(ลงชื่อ).....พยาน
(นางสาวอำไพ ศรีสงคราม)

หมายเหตุ: กรณีผู้ประกอบการเป็นนิติบุคคล พิจารณาการเป็นวิสาหกิจขนาดกลางและขนาดย่อม ตามกฎกระทรวงกำหนดลักษณะของวิสาหกิจขนาดกลางและขนาดย่อม พ.ศ. 2562 และตามรายได้ที่ระบุไว้ในการเงินของผู้ประกอบการ ปี 2567

สแกน QR Code เพื่อตรวจสอบข้อมูลหนังสือรับรองการขึ้นทะเบียนผู้ประกอบการ SME

หจก. สุขสวัสดิ์ดอนอะราง
78 ม. 3 ต. ดอนอะราง อ. หนองกี่ จ. บุรีรัมย์ 31210
088-562-8652,044-666-436

อากรแสตมป์ 30 ก.ค. 2568 ๕ บาท

อากรแสตมป์ ๕ บาท

หนังสือมอบอำนาจ

วันที่ 30 กรกฎาคม 2568

ข้าพเจ้า นางสาววรรษมน สำเร็จ อายุ 26 ปี สัญชาติ ไทย อยู่บ้านเลขที่ 335 หมู่ที่ 6 ตำบลหนองโบสถ์ อำเภอนางรอง จังหวัดบุรีรัมย์

ขอทำหนังสือมอบอำนาจ ให้ นางสาวกชมน เจียรสุมัย อายุ 29 ปี สัญชาติ ไทย อยู่บ้านเลขที่ 1 หมู่ที่ 3 ต.ดอนอะราง อ.หนองกี่ จ.บุรีรัมย์ โทร 088-562-8652

เป็นผู้มีอำนาจ ลงนามในสัญญาจ้าง.รับเช็ค โครงการปรับปรุงผิวจราจรถนนคอนกรีต หมู่ที่ ๑๓ โดยลาดยางจากซุ้มประตูไปทางทิศตะวันออก ถึงบ้านนายแบน เสาโร โดยวิธีเฉพาะเจาะจง และการใดที่ผู้แทนข้าพเจ้าได้ทำการไป ข้าพเจ้าขอรับผิดชอบในการกระทำนั้น ทุกประการ ถือเสมือนหนึ่งข้าพเจ้า ได้กระทำด้วยตนเองทั้งสิ้น

ห้างหุ้นส่วนจำกัด สุขสวัสดิ์ดอนอะราง

ลงชื่อ ผู้มอบอำนาจ
(นางสาววรรษมน สำเร็จ)

อากรแสตมป์ 30 ก.ค. 2568 ๕ บาท

ลงชื่อ ผู้รับมอบอำนาจ
(นางสาวกชมน เจียรสุมัย)

ลงชื่อ พยาน
(นายอภิสิทธิ์ ปะติตัง)

ลงชื่อ พยาน
(นางสาวศรัญญา ขลิบกลาง)

เอกสารแนบท้ายสัญญาจ้างก่อสร้าง สัญญาเลขที่ ๑๑/๒๕๖๘

ตำบลหนองโบสถ์ ผู้ว่าจ้าง
(รังสันต์ อุทพันธ์)
นายกองค์การบริหารส่วนตำบลหนองโบสถ์ ผู้ว่าจ้าง

ห้างหุ้นส่วนจำกัด สุขสวัสดิ์ดอนอะราง

(ลงชื่อ).....ผู้รับจ้าง
(นางสาวกชมน เจียรสุมัย)

(ลงชื่อ).....พยาน
(นางสาวบุรีรักษ์ เฉลยผล)

(ลงชื่อ).....พยาน
(นางสาวอำไพ ศรีสงคราม)

บัตรประจำตัวประชาชน Thai National ID Card
เลขประจำตัวประชาชน 1 2199 00692 43 4
Identification Number
ชื่อตัวและชื่อสกุล น.ส. วรรชมน สำเร็จ
Name Miss Watsamon
Last name Sumret
เกิดวันที่ 18 ม.ค. 2542
Date of Birth 18 Jan. 1999
ศาสนา พุทธ
ที่อยู่ 335 หมู่ที่ 6 ต.หนองโบสถ์
อ.นางรอง จ.บุรีรัมย์
6 ก.พ. 2567
วันออกบัตร
6 Feb. 2024
Date of Issue
(นายธรรมรัฐ สิมพันธรัตน์)
เจ้าพนักงานออกบัตร
17 ม.ค. 2576
วันบัตรหมดอายุ
17 Jan. 2033
Date of Expiry
3104-04-02061342

ห้างหุ้นส่วนจำกัด
ศุขสวัสดิ์ดอนมะยาง

เอกสารแนบท้ายสัญญาจ้างก่อสร้าง สัญญาเลขที่ [illegible]

ดาบตำรวจ..... ผู้รับจ้าง
(รังสันต์ อุทพันธ์)

ห้างหุ้นส่วนจำกัด
ศุขสวัสดิ์ดอนมะยาง

(ลงชื่อ).....ผู้รับจ้าง
(นางสาวภาชมน เจียรสุมัย)

(ลงชื่อ).....พยาน
(นางสาวบุรีรักษ์ เฉลยผล)

(ลงชื่อ).....พยาน
(นางสาวอำไพ ศรีสงคราม)

บัตรประจำตัวประชาชน Thai National ID Card

เลขประจำตัวประชาชน Identification Number 1 3099 01114 50 6

ชื่อตัวและชื่อสกุล น.ส. กชมน เจียรสุมัย

Name Miss Kotchamon

Last name Jeansumai

เกิดวันที่ 15 พ.ค. 2538

Date of Birth 15 May 1995

ศาสนา พุทธ

ที่อยู่ 1 หมู่ที่ 3 ต.ดอนอะราง อ.หนองกี จ.บุรีรัมย์

21 ก.พ. 2566 วันออกบัตร 21 Feb. 2023 Date of Issue

(นายแมนรัตน์ รัตนสุคนธ์) เจ้าพนักงานออกบัตร

14 พ.ค. 2574 วันบัตรหมดอายุ 14 May 2031 Date of Expiry

3105-04-02211438

กชมน

เอกสารแนบท้ายสัญญาจ้างก่อสร้าง สัญญาเลขที่ ๖๘/๑๕๕๐๘

ดาบตำรวจ.....ผู้ว่าจ้าง

(รังสันต์ อุทพันธ์)

(ลงชื่อ).....ผู้รับจ้าง

(นางสาวกชมน เจียรสุมัย)

(ลงชื่อ).....พยาน

(นางสาวบุรีรักษ์ เฉลยผล)

(ลงชื่อ).....พยาน

(นางสาวอำไพ ศรีสงคราม)