

สัญญาจ้างก่อสร้าง

สัญญาเลขที่ ๑๓/๒๕๖๙

สัญญาฉบับนี้ทำขึ้น ณ องค์การบริหารส่วนตำบลทรัพย์พระยา ตำบล/แขวง ทรัพย์พระยา อำเภอ/เขต นางรอง จังหวัด บุรีรัมย์ เมื่อวันที่ ๑๓ มีนาคม ๒๕๖๙ ระหว่าง องค์การบริหารส่วนตำบลทรัพย์พระยา โดย ดาบตำรวจรังสรรค์ อุทพันธ์ ตำแหน่ง นายกองค้การบริหารส่วนตำบลทรัพย์พระยา ซึ่งต่อไปในสัญญานี้เรียกว่า "ผู้ว่าจ้าง" ฝ่ายหนึ่ง กับ ห้างหุ้นส่วนจำกัด สุขสวัสดิ์ ดอนอะราง ซึ่งจดทะเบียนเป็นนิติบุคคล ณ สำนักงานทะเบียนหุ้นส่วนบริษัท จังหวัดบุรีรัมย์ กรมพัฒนาธุรกิจการค้า กระทรวงพาณิชย์ มีสำนักงานใหญ่อยู่ เลขที่ ๗๘ หมู่ ๓ ตำบล/แขวง ดอนอะราง อำเภอ/เขต หนองกี่ จังหวัด บุรีรัมย์ โดย นางสาววรรณ สำเร็จ ผู้มีอำนาจลงนามผูกพันนิติบุคคลปรากฏตามหนังสือรับรองของ สำนักงานทะเบียนหุ้นส่วนบริษัท จังหวัดบุรีรัมย์ กรมพัฒนาธุรกิจการค้า กระทรวงพาณิชย์ ที่ บร.๐๐๐๐๒๕ ลงวันที่ ๖ มกราคม ๒๕๖๙ ได้มอบอำนาจให้ นางสาวกชมน เจียรสมัย ผู้ถือบัตรประจำตัวประชาชนเลขที่ ๑ ๓๐๙๙ ๐๑๑๑๔ ๕๐ ๖ ที่อยู่ ๑ หมู่ที่ ๓ ตำบลดอนอะราง อำเภอหนองกี่ จังหวัดบุรีรัมย์ ตามหนังสือมอบอำนาจลงวันที่ ๑๒ มีนาคม ๒๕๖๙ แนบท้ายสัญญานี้ ซึ่งต่อไปในสัญญานี้เรียกว่า "ผู้รับจ้าง" อีกฝ่ายหนึ่ง

คู่สัญญาได้ตกลงกันมีข้อความดังต่อไปนี้

ข้อ ๑. ข้อตกลงว่าจ้าง

ผู้ว่าจ้างตกลงจ้างและผู้รับจ้างตกลงรับจ้างทำงาน โครงการก่อสร้างถนนคอนกรีตเสริมเหล็ก หมู่ที่ ๗ รหัสทางหลวงท้องถิ่น บร.ถ. ๙๕-๐๐๘ สายเสียมทอง โดยวิธีเฉพาะเจาะจง ณ บ้านหนองหว้า หมู่ที่ ๗ ตำบล/แขวง ทรัพย์พระยา อำเภอ/เขต นางรอง จังหวัด บุรีรัมย์ ตามข้อกำหนดและเงื่อนไขแห่งสัญญานี้รวมทั้งเอกสารแนบท้ายสัญญา รายละเอียด ดังนี้

-ก่อสร้างถนนคอนกรีตเสริมเหล็ก หมู่ที่ ๗ รหัสทางหลวงท้องถิ่น บร.ถ.๙๕-๐๐๘ สายเสียมทอง ขนาด กว้าง ๔.๐๐ เมตร ยาว ๑๐๕.๐๐ เมตร หนา ๐.๑๕ เมตร หรือมีพื้นที่คอนกรีตไม่น้อยกว่า ๔๒๐.๐๐ ตารางเมตร ลงหินคลุกไหล่ทางเฉลี่ยข้างละ ๐.๓๐ เมตร หรือตามสภาพพื้นที่ รายละเอียดตามรูปแบบรายการที่องค์การบริหารส่วนตำบลทรัพย์พระยา กำหนด

ผู้รับจ้างตกลงที่จะจัดหาแรงงานและวัสดุ เครื่องมือเครื่องใช้ ตลอดจนอุปกรณ์ต่างๆ ชนิดดีเพื่อใช้ในการจ้างตามสัญญานี้

ข้อ ๒. เอกสารอันเป็นส่วนหนึ่งของสัญญา

เอกสารแนบท้ายสัญญาดังต่อไปนี้ให้ถือเป็นส่วนหนึ่งของสัญญานี้

๒.๑ ผนวก ๑ หนังสือรับรอง จำนวน ๙ (เก้า) หน้า

๒.๒ ผนวก ๒ หนังสือรับรองการขึ้นทะเบียนผู้ประกอบการ SME จำนวน ๑ (หนึ่ง) หน้า

๒.๓ ผนวก ๓ หนังสือมอบอำนาจ จำนวน ๕ (ห้า) หน้า

(ลงชื่อ).....ผู้ว่าจ้าง

(ดาบตำรวจรังสรรค์ อุทพันธ์)

(ลงชื่อ).....ผู้รับจ้าง

(นางสาวกชมน เจียรสมัย)

๒.๔ ผนวก ๔ แบบรูปรายการ จำนวน ๑๑ (สิบเอ็ด) หน้า

๒.๕ ผนวก ๕ ใบเสนอราคา จำนวน ๒ (สอง) หน้า

๒.๖ ผนวก ๖ ใบแจ้งปริมาณงานและราคา จำนวน ๒ (สอง) หน้า

ความใดในเอกสารแนบท้ายสัญญาที่ขัดหรือแย้งกับข้อความในสัญญานี้ ให้ใช้ข้อความในสัญญานี้ บังคับ และในกรณีที่เอกสารแนบท้ายสัญญาขัดแย้งกันเอง ผู้รับจ้างจะต้องปฏิบัติตามคำวินิจฉัยของผู้ว่าจ้าง คำวินิจฉัยของผู้ว่าจ้างให้ถือเป็นที่สุด และผู้รับจ้างไม่มีสิทธิเรียกร้องค่าจ้าง ค่าเสียหายหรือค่าใช้จ่ายใดๆ เพิ่มเติมจากผู้ว่าจ้างทั้งสิ้น

ข้อ ๓. หลักประกันการปฏิบัติตามสัญญา

ในขณะที่ทำสัญญานี้ผู้รับจ้างได้นำหลักประกันเป็นหนังสือค้ำประกันของธนาคาร บริษัท ธนาคาร กสิกรไทย จำกัด (มหาชน) สาขานางรอง เลขที่ ๑๐๐๐๗๙๐๒๒๑๓๐ ลงวันที่ ๑๓ มีนาคม ๒๕๖๙..... เป็นจำนวนเงิน-๑๔,๘๕๐.๐๐-..... บาท (...-หนึ่งหมื่นสี่พันแปดร้อยห้าสิบบาทถ้วน-....) ซึ่งเท่ากับร้อยละ๕.....(.....ห้า.....) ของราคาค่าจ้างตามสัญญา มามอบให้แก่ผู้ว่าจ้างเพื่อเป็นหลักประกันการปฏิบัติตามสัญญานี้

กรณีผู้รับจ้างใช้หนังสือค้ำประกันมาเป็นหลักประกันการปฏิบัติตามสัญญา หนังสือค้ำประกันดังกล่าว จะต้องออกโดยธนาคารที่ประกอบกิจการในประเทศไทย หรือโดยบริษัทเงินทุนหรือบริษัทเงินทุนหลักทรัพย์ที่ได้รับอนุญาตให้ประกอบกิจการเงินทุนเพื่อการพาณิชย์และประกอบธุรกิจ ค้ำประกันตามประกาศของธนาคารแห่งประเทศไทย ตามรายชื่อบริษัทเงินทุนที่ธนาคารแห่งประเทศไทยแจ้งเวียนให้ทราบตามแบบที่คณะกรรมการนโยบายการจัดซื้อจัดจ้างและการบริหารพัสดุภาครัฐกำหนดหรืออาจเป็นหนังสือค้ำประกันอิเล็กทรอนิกส์ตามวิธีการที่กรมบัญชีกลางกำหนดก็ได้ และจะต้องมีอายุการค้ำประกันตลอดไปจนกว่าผู้รับจ้างพ้นข้อผูกพันตามสัญญานี้

หลักประกันที่ผู้รับจ้างนำมามอบให้ตามวรรคหนึ่ง จะต้องมียุครอบคลุมความรับผิดชอบทั้งปวงของผู้รับจ้างตลอดอายุสัญญา ถ้าหลักประกันที่ผู้รับจ้างนำมามอบให้ดังกล่าวลดลงหรือเสื่อมค่าลง หรือมีอายุไม่ครอบคลุมถึงความรับผิดชอบของผู้รับจ้างตลอดอายุสัญญา ไม่ว่าด้วยเหตุใดๆ ก็ตาม รวมถึงกรณี ผู้รับจ้างส่งมอบงานล่าช้าเป็นเหตุให้ระยะเวลาแล้วเสร็จหรือวันครบกำหนดความรับผิดชอบในความชำรุดบกพร่องตามสัญญาเปลี่ยนแปลงไป ไม่ว่าจะเกิดขึ้นคราวใด ผู้รับจ้างต้องหาหลักประกันใหม่หรือหลักประกันเพิ่มเติมให้มีจำนวนครบถ้วนตามวรรคหนึ่งมามอบให้แก่ผู้ว่าจ้างภายใน ๗ (เจ็ด) วัน นับถัดจากวันที่ได้รับแจ้งเป็นหนังสือจากผู้ว่าจ้าง

หลักประกันที่ผู้รับจ้างนำมามอบไว้ตามข้อนี้ ผู้ว่าจ้างจะคืนให้แก่ผู้รับจ้าง โดยไม่มีดอกเบี้ย เมื่อผู้รับจ้างพ้นจากข้อผูกพัน และความรับผิดชอบทั้งปวงตามสัญญานี้แล้ว

ข้อ ๔ (ข) ค่าจ้างและการจ่ายเงิน

ผู้ว่าจ้าง ตกลงจ่าย และผู้รับจ้างตกลงรับเงินค่าจ้างจำนวนเงิน ๒๙๗,๐๐๐.๐๐ บาท (สองแสนเก้าหมื่นเจ็ดพันบาทถ้วน) ซึ่งได้รวมภาษีมูลค่าเพิ่ม จำนวน ๑๙,๔๒๙.๙๑ บาท (หนึ่งหมื่นเก้าพันสี่ร้อยยี่สิบเก้าบาทเก้าสิบเอ็ดสตางค์) ตลอดจน ภาษีอากรอื่น ๆ และค่าใช้จ่ายทั้งปวงด้วยแล้ว โดยถือราคาเหมารวม เป็นเกณฑ์ และกำหนดการจ่ายเงิน เป็นงวด ๆ ดังนี้

งวดที่ ๑ เป็นจำนวนเงิน ๒๙๗,๐๐๐.๐๐ บาท (สองแสนเก้าหมื่นเจ็ดพันบาทถ้วน) เมื่อผู้รับจ้างได้ปฏิบัติ

(ลงชื่อ) ผู้ว่าจ้าง

(ดาบตำรวจจรังสันต์ อุทพันธ์)

(ลงชื่อ).....ผู้รับจ้าง

(นางสาวกชมน เจียรสุขมัย)

งาน โครงการก่อสร้างถนนคอนกรีตเสริมเหล็ก หมู่ที่ ๗ รหัสทางหลวงท้องถิ่น บร.ถ. ๙๕-๐๐๘ สายเลี้ยวทอง เมื่อได้ส่งมอบงาน ครบถ้วนตามสัญญาแล้ว ให้แล้วเสร็จภายใน ๑๒ พฤษภาคม ๒๕๖๙

ข้อ ๕. เงินค่าจ้างล่วงหน้า

ผู้ว่าจ้างตกลงจ่ายเงินค่าจ้างล่วงหน้าให้แก่ผู้รับจ้างเป็นจำนวนเงิน - บาท ซึ่งเท่ากับร้อยละ - ของราคาค่าจ้าง ตามสัญญาที่ระบุไว้ในข้อ ๔

เงินค่าจ้างล่วงหน้างดกล่าวจะจ่ายให้ภายหลังจากที่ผู้รับจ้างได้วางหลักประกันการรับเงินค่าจ้างล่วงหน้าเป็นหนังสือค้ำประกันหรือหนังสือค้ำประกันอิเล็กทรอนิกส์ของธนาคารภายในประเทศ หรือพันธบัตรรัฐบาลไทย ตามจำนวนเงินค่าจ้างล่วงหน้างดกล่าวให้แก่ผู้ว่าจ้าง ผู้รับจ้างจะต้องออกใบเสร็จรับเงินค่าจ้างล่วงหน้า ตามแบบที่ผู้ว่าจ้างกำหนดให้ และผู้รับจ้างตกลงที่จะกระทำตามเงื่อนไขอันเกี่ยวกับการใช้จ่ายและการใช้คืนเงินค่าจ้างล่วงหน้างดกล่าวต่อไปนี้

๕.๑ ผู้รับจ้างจะใช้เงินค่าจ้างล่วงหน้างดกล่าวเพื่อเป็นค่าใช้จ่ายในการปฏิบัติงานตามสัญญาเท่านั้น หากผู้รับจ้างใช้จ่ายเงินค่าจ้างล่วงหน้า หรือส่วนใดส่วนหนึ่งของเงินค่าจ้างล่วงหน้างดกล่าวในทางอื่นผู้ว่าจ้างอาจจะเรียกเงินค่าจ้างล่วงหน้างดกล่าวคืนจากผู้รับจ้างหรือบังคับเอาจากหลักประกันการรับเงินค่าจ้างล่วงหน้าได้ทันที

๕.๒ เมื่อผู้ว่าจ้างเรียกร้อง ผู้รับจ้างต้องแสดงหลักฐานการใช้จ่ายเงินค่าจ้างล่วงหน้าเพื่อพิสูจน์ว่าได้เป็นไปตามข้อ ๕.๑ ภายในกำหนด ๑๕ (สิบห้า) วัน นับถัดจากวันได้รับแจ้งเป็นหนังสือจากผู้ว่าจ้าง หากผู้รับจ้างไม่อาจแสดงหลักฐานดังกล่าวภายในกำหนด ๑๕ (สิบห้า) วัน ผู้ว่าจ้างอาจเรียกเงินค่าจ้างล่วงหน้างดกล่าวคืนจากผู้รับจ้าง หรือบังคับเอาจากหลักประกันการรับเงินค่าจ้างล่วงหน้าได้ทันที

๕.๓ (ข) (สำหรับสัญญาที่เป็นราคาเหมารวม)

ในการจ่ายเงินค่าจ้างให้แก่ผู้รับจ้างตามข้อ ๔ ผู้ว่าจ้างจะหักเงินค่าจ้างในแต่ละงวดเพื่อชดใช้คืนเงินค่าจ้างล่วงหน้าไว้จำนวนร้อยละ - ของจำนวนเงินค่าจ้างในแต่ละงวดจนกว่าจำนวนเงินไว้จะครบตามจำนวนเงินที่หักค่าจ้างล่วงหน้าจากผู้รับจ้างได้รับไปแล้ว ยกเว้นค่าจ้างงวดสุดท้ายจะหักไว้เป็นจำนวนเท่ากับจำนวนเงินค่าจ้างล่วงหน้าที่เหลือทั้งหมด

๕.๔ เงินจำนวนใด ๆ ก็ตามที่ผู้รับจ้างจะต้องจ่ายให้แก่ผู้ว่าจ้างเพื่อชำระหนี้หรือเพื่อชดใช้ความรับผิดชอบต่างๆ ตามสัญญา ผู้ว่าจ้างจะหักเอาจากเงินค่าจ้างงวดที่จะจ่ายให้แก่ผู้รับจ้างก่อนที่จะหักชดใช้คืนเงินค่าจ้างล่วงหน้า

๕.๕ ในกรณีที่มีการบอกเลิกสัญญา หากเงินค่าจ้างล่วงหน้าที่เหลือเกินกว่าจำนวนเงินที่ผู้รับจ้างจะได้รับหลังจากหักชดใช้ในกรณีอื่นแล้ว ผู้รับจ้างจะต้องจ่ายคืนเงินจำนวนที่เหลือนั้นให้แก่ผู้ว่าจ้าง ภายใน ๗ (เจ็ด) วัน นับถัดจากวันได้รับแจ้งเป็นหนังสือจากผู้ว่าจ้าง

๕.๖ (ข) (สำหรับสัญญาที่เป็นราคาเหมารวม)

ผู้ว่าจ้างจะคืนหลักประกันการรับเงินค่าจ้างล่วงหน้าให้แก่ผู้รับจ้าง ต่อเมื่อผู้ว่าจ้างได้หักเงินค่าจ้างไว้ครบตามจำนวนเงินค่าจ้างล่วงหน้าตามข้อ ๕.๓ (ข) แล้ว เว้นแต่ในกรณีดังต่อไปนี้ ผู้รับจ้างมีสิทธิขอคืนหลักประกันการรับเงินค่าจ้างล่วงหน้าบางส่วนก่อนได้

(๑) กรณีผู้รับจ้างวางหลักประกันการรับเงินค่าจ้างล่วงหน้าไว้ฉบับเดียว หากผู้ว่าจ้างได้หักเงินค่าจ้างล่วงหน้าไปแล้ว ผู้รับจ้างมีสิทธิขอคืนหลักประกันการรับเงินค่าจ้างล่วงหน้าในส่วนที่ผู้ว่าจ้างได้หักเงินค่าจ้างล่วงหน้าไปแล้วนั้น โดยผู้รับจ้างจะต้องนำหลักประกันการรับเงินค่าจ้างล่วงหน้าฉบับใหม่ที่มีมูลค่าเท่ากับเงินค่าจ้างล่วงหน้าที่เหลืออยู่มาวางให้แก่ผู้ว่าจ้าง

(ลงชื่อ)

(ดาบตำรวจรังสันต์ อุพันธ์)



(ลงชื่อ)

(นางสาวกชมน เจริญรัมย์)



(๒) กรณีผู้รับจ้างได้วางหลักประกันการรับเงินค่าจ้างล่วงหน้าไว้หลายฉบับ ซึ่งแต่ละฉบับมีมูลค่าเท่ากับจำนวนเงินค่าจ้างล่วงหน้าที่ผู้ว่าจ้างจะต้องหักไว้ในแต่ละงวด หากผู้ว่าจ้างได้หักเงินค่าจ้างล่วงหน้าในงวดใดแล้ว ผู้รับจ้างมีสิทธิขอคืนหลักประกันการรับเงินค่าจ้างล่วงหน้าในงวดนั้นได้

ข้อ ๖. การหักเงินประกันผลงาน

ในการจ่ายเงินค่าจ้างให้แก่ผู้รับจ้างแต่ละงวด ผู้ว่าจ้างจะหักเงินจำนวนร้อยละ - ของเงินที่ต้องจ่ายในงวดนั้นเพื่อเป็นประกันผลงาน ในกรณีที่เงินประกันผลงานถูกหักไว้แล้วเป็นจำนวนเงินไม่ต่ำกว่า - บาท ผู้รับจ้างมีสิทธิที่จะขอเงินประกันผลงานคืน โดยนำหนังสือคำประกันของธนาคารหรือหนังสือคำประกันอิเล็กทรอนิกส์ซึ่งออกโดยธนาคารภายในประเทศ มามอบให้ผู้ว่าจ้างเพื่อเป็นหลักประกันแทนก็ได้

ผู้ว่าจ้างจะคืนเงินประกันผลงาน และ/หรือหนังสือคำประกันของธนาคารดังกล่าวตามวรรคหนึ่งโดยไม่มีดอกเบี้ยให้แก่ผู้รับจ้างพร้อมกับการจ่ายเงินค่าจ้างงวดสุดท้าย

ข้อ ๗ (ข) กำหนดเวลาแล้วเสร็จและสิทธิของผู้ว่าจ้างในการบอกเลิกสัญญา

ผู้รับจ้างต้องเริ่มทำงานที่รับจ้างภายในวันที่ ๑๔ มีนาคม ๒๕๖๙ และจะต้องทำงานให้แล้วเสร็จบริบูรณ์ภายในวันที่ ๑๒ พฤษภาคม ๒๕๖๙ ถ้าผู้รับจ้างมิได้ลงมือทำงานภายในกำหนดเวลา หรือไม่สามารถทำงานให้แล้วเสร็จตามกำหนดเวลา หรือมีเหตุให้เชื่อได้ว่าผู้รับจ้างไม่สามารถทำงานให้แล้วเสร็จภายในกำหนดเวลา หรือจะแล้วเสร็จล่าช้าเกินกว่ากำหนดเวลา หรือผู้รับจ้างทำผิดสัญญาข้อใดข้อหนึ่ง หรือตกเป็นผู้ถูกพิทักษ์ทรัพย์เด็ดขาด หรือตกเป็นผู้ล้มละลาย หรือเพิกเฉย ไม่ปฏิบัติตามคำสั่งของคณะกรรมการตรวจรับพัสดุหรือผู้ควบคุมงานหรือบริษัทที่ปรึกษาซึ่งได้รับมอบอำนาจจากผู้ว่าจ้าง ผู้ว่าจ้างมีสิทธิที่จะบอกเลิกสัญญานี้ได้ และมีสิทธิจ้างผู้รับจ้างรายใหม่เข้าทำงานของผู้รับจ้างให้ลุล่วงไปด้วย การใช้สิทธิบอกเลิกสัญญานั้นไม่กระทบสิทธิของผู้ว่าจ้างที่จะเรียกร้องค่าเสียหายจากผู้รับจ้าง

การที่ผู้ว่าจ้างไม่ใช้สิทธิเลิกสัญญาดังกล่าวข้างต้นไม่เป็นเหตุให้ผู้รับจ้างพ้นจากความรับผิดชอบตามสัญญา

ข้อ ๘ ความรับผิดชอบในความชำรุดบกพร่องของงานจ้าง

เมื่องานแล้วเสร็จบริบูรณ์ และผู้ว่าจ้างได้รับมอบงานจากผู้รับจ้างหรือจากผู้รับจ้างรายใหม่ ในกรณีที่มีการบอกเลิกสัญญาดังกล่าว หากมีเหตุชำรุดบกพร่องหรือเสียหายเกิดขึ้นจากการจ้างนี้ ภายในกำหนด ๒ (สอง) ปี นับถัดจากวันที่ได้รับมอบงานดังกล่าว ซึ่งความชำรุดบกพร่องหรือเสียหายนั้นเกิดจากความบกพร่องของผู้รับจ้างอันเกิดจากการใช้วัสดุที่ไม่ถูกต้องหรือทำไว้ไม่เรียบร้อย หรือทำไม่ถูกต้องตามมาตรฐานแห่งหลักวิชา ผู้รับจ้างจะต้องรีบทำการแก้ไข ให้เป็นที่เรียบร้อยโดยไม่ชักช้า โดยผู้ว่าจ้างไม่ต้องออกเงินใดๆ ในการนี้ทั้งสิ้น หากผู้รับจ้างไม่กระทำการดังกล่าวภายในกำหนด ๑๕ (สิบห้า) วัน นับถัดจากวันที่ได้รับแจ้งเป็นหนังสือจาก ผู้ว่าจ้างหรือไม่ทำการแก้ไขให้ถูกต้องเรียบร้อยภายในเวลาที่ผู้ว่าจ้างกำหนด ให้ผู้ว่าจ้างมีสิทธิที่จะทำการนั้นเองหรือจ้างผู้อื่นให้ทำงานนั้น โดยผู้รับจ้างต้องเป็นผู้ออกค่าใช้จ่ายเองทั้งสิ้น

ในกรณีเร่งด่วนจำเป็นต้องรีบแก้ไขเหตุชำรุดบกพร่องหรือเสียหายโดยเร็ว และไม่อาจรอให้ผู้รับจ้างแก้ไข ในระยะเวลาที่กำหนดไว้ตามวรรคหนึ่งได้ ผู้ว่าจ้างมีสิทธิบริหารจัดการแก้ไขเหตุชำรุดบกพร่องหรือเสียหายนั้นเอง หรือจ้างผู้อื่นให้ซ่อมแซมความชำรุดบกพร่องหรือเสียหาย โดยผู้รับจ้าง ต้องรับผิดชอบชำระค่าใช้จ่ายทั้งหมด

(ลงชื่อ) ผู้ว่าจ้าง
(ดาบตำรวจรังสันต์ อุทพันธ์)



(ลงชื่อ) ผู้รับจ้าง
(นางสาวกชมน เจียรสมัย)



การที่ผู้ว่าจ้างทำการนั้นเอง หรือจ้างผู้อื่นให้ทำงานนั้นแทนผู้รับจ้าง ไม่ทำให้ผู้รับจ้าง หลุดพ้นจากความรับผิดตามสัญญา หากผู้รับจ้างไม่خذใช้ค่าใช้จ่ายหรือค่าเสียหายตามที่ผู้ว่าจ้างเรียกร้องผู้ว่าจ้างมีสิทธิบังคับจากหลักประกันการปฏิบัติตามสัญญาได้

ข้อ ๙ การจ้างช่วง

ผู้รับจ้างจะต้องไม่เอางานทั้งหมดหรือแต่บางส่วนแห่งสัญญานี้ไปจ้างช่วงอีกทอดหนึ่ง เว้นแต่การจ้างช่วงงานแต่บางส่วนที่ได้รับอนุญาตเป็นหนังสือจากผู้ว่าจ้างแล้ว การที่ผู้ว่าจ้างได้อนุญาตให้จ้างช่วงงานแต่บางส่วนดังกล่าวนี้ ไม่เป็นเหตุให้ผู้รับจ้างหลุดพ้นจากความรับผิดหรือพันธะหน้าที่ตามสัญญานี้ และผู้รับจ้างจะยังคงต้องรับผิดชอบในความผิดและความประมาทเลินเล่อของผู้รับจ้างช่วง หรือของตัวแทนหรือลูกจ้างของผู้รับจ้างช่วงนั้นทุกประการ

กรณีผู้รับจ้างไปจ้างช่วงงานแต่บางส่วนโดยฝ่าฝืนความในวรรคหนึ่ง ผู้รับจ้างต้องชำระค่าปรับให้แก่ผู้ว่าจ้างเป็นจำนวนเงินในอัตราร้อยละ ๑๐ (สิบ) ของวงเงินของงานที่จ้างช่วงตามสัญญา ทั้งนี้ ไม่ตัดสิทธิผู้ว่าจ้างในการบอกเลิกสัญญา

ข้อ ๑๐ การควบคุมงานของผู้รับจ้าง

ผู้รับจ้างจะต้องควบคุมงานที่รับจ้างอย่างเอาใจใส่ ด้วยประสิทธิภาพและความชำนาญ และในระหว่างทำงานที่รับจ้างจะต้องจัดให้มีผู้แทนซึ่งทำงานเต็มเวลาเป็นผู้รับผิดชอบควบคุมงานของ ผู้รับจ้าง ผู้แทนดังกล่าวจะต้องได้รับมอบอำนาจจากผู้รับจ้าง คำสั่งหรือคำแนะนำต่างๆ ที่ผู้ว่าจ้าง คณะกรรมการตรวจรับพัสดุ ผู้ควบคุมงาน หรือบริษัทที่ปรึกษาที่ผู้ว่าจ้างแต่งตั้ง ได้แจ้งแก่ผู้แทนเช่นว่านั้น ให้ถือว่าเป็นคำสั่งหรือคำแนะนำที่ได้แจ้งแก่ผู้รับจ้าง การแต่งตั้งผู้แทนตามข้อนี้จะต้องทำเป็นหนังสือและต้องได้รับความเห็นชอบเป็นหนังสือ จากผู้ว่าจ้าง การเปลี่ยนตัวหรือแต่งตั้งผู้แทนใหม่จะทำได้หากไม่ได้รับความเห็นชอบ เป็นหนังสือจากผู้ว่าจ้างก่อน

ผู้ว่าจ้างมีสิทธิที่จะขอให้เปลี่ยนตัวผู้แทนตามวรรคหนึ่ง โดยแจ้งเป็นหนังสือไปยังผู้รับจ้าง และผู้รับจ้างจะต้องทำการเปลี่ยนตัวผู้แทนนั้นโดยพลัน โดยไม่คิดค่าจ้างหรือราคาเพิ่มหรืออ้างเป็นเหตุเพื่อขยายอายุสัญญาอันเนื่องมาจากเหตุนี้

ข้อ ๑๑ ความรับผิดของผู้รับจ้าง

ผู้รับจ้างจะต้องรับผิดชอบต่ออุบัติเหตุ ความเสียหาย หรือภัยอันตรายใดๆ อันเกิดจาก การปฏิบัติงานของผู้รับจ้าง และจะต้องรับผิดชอบต่อความเสียหายจากการกระทำของลูกจ้างหรือตัวแทน ของผู้รับจ้าง และจากการปฏิบัติงานของผู้รับจ้าง ช่วงด้วย (ถ้ามี)

ความเสียหายใดๆ อันเกิดแก่งานที่ผู้รับจ้างได้ทำขึ้น แม้จะเกิดขึ้นเพราะเหตุสุดวิสัย ก็ตาม ผู้รับจ้างจะต้องรับผิดชอบโดยซ่อมแซมให้คืนดีหรือ เปลี่ยนให้ใหม่โดยค่าใช้จ่ายของผู้รับจ้างเอง เว้นแต่ความเสียหายนั้นเกิดจากความผิดของผู้ว่าจ้าง ทั้งนี้ ความรับผิดของผู้รับจ้างดังกล่าวในข้อนี้จะสิ้นสุดลงเมื่อผู้ว่าจ้างได้รับมอบงานครั้งสุดท้าย ซึ่งหลังจากนั้นผู้รับจ้างจะต้องรับผิดชอบเพียงในกรณีชำรุดบกพร่อง หรือความเสียหายดังกล่าวในข้อ ๘ เท่านั้น

ผู้รับจ้างจะต้องรับผิดชอบต่อบุคคลภายนอกในความเสียหายใดๆ อันเกิดจาก การปฏิบัติงานของผู้รับจ้าง หรือลูกจ้างหรือตัวแทนของผู้รับจ้าง รวมถึงผู้รับจ้างช่วง (ถ้ามี) ตามสัญญานี้ หากผู้ว่าจ้างถูกเรียกร้องหรือฟ้องร้องหรือต้องชดใช้ค่าเสียหายให้แก่บุคคลภายนอกไปแล้ว ผู้รับจ้างจะต้อง ดำเนินการใดๆ เพื่อให้มีการว่าต่างแก้ต่างให้แก่ผู้ว่าจ้างโดยค่าใช้จ่ายของ

(ลงชื่อ)ผู้ว่าจ้าง

(ดาบตำรวจรังสันต์ อุทพันธ์)



(ลงชื่อ).....ผู้รับจ้าง

(นางสาวกชมน เจียรสุรัมย์)



ผู้รับจ้างเอง รวมทั้งผู้รับจ้างจะต้องชดใช้ค่าเสียหายนั้นๆ ตลอดจนค่าใช้จ่ายใดๆ อันเกิดจากการถูกเรียกร้องหรือถูกฟ้องร้องให้แก่ผู้ว่าจ้างทันที

ข้อ ๑๒ การจ่ายเงินแก่ลูกจ้าง

ผู้รับจ้างจะต้องจ่ายเงินแก่ลูกจ้างที่ผู้รับจ้างได้จ้างมาในอัตราและตามกำหนดเวลา ที่ผู้รับจ้างได้ตกลงหรือทำสัญญาไว้ต่อลูกจ้างดังกล่าว

ถ้าผู้รับจ้างไม่จ่ายเงินค่าจ้างหรือค่าทดแทนอื่นใดแก่ลูกจ้างดังกล่าวในวรรคหนึ่ง ผู้ว่าจ้างมีสิทธิที่จะเอาเงินค่าจ้างที่จะต้องจ่ายแก่ผู้รับจ้างมาจ่ายให้แก่ลูกจ้างของผู้รับจ้างดังกล่าว และให้ถือว่าผู้ว่าจ้างได้จ่ายเงินจำนวนนั้นเป็นค่าจ้างให้แก่ผู้รับจ้างตามสัญญาแล้ว

ผู้รับจ้างจะต้องจัดให้มีประกันภัยสำหรับลูกจ้างทุกคนที่จ้างมาทำงาน โดยให้ครอบคลุมถึงความรับผิดชอบทั้งปวงของผู้รับจ้าง รวมทั้งผู้รับจ้างช่วง (ถ้ามี) ในกรณีความเสียหายที่คิดค่าสินไหมทดแทนได้ตามกฎหมาย ซึ่งเกิดจากอุบัติเหตุหรือภัยอันตรายใดๆ ต่อลูกจ้างหรือบุคคลอื่น ที่ผู้รับจ้างหรือผู้รับจ้างช่วงจ้างมาทำงาน ผู้รับจ้างจะต้องส่งมอบกรมธรรม์ประกันภัยดังกล่าว พร้อมทั้งหลักฐานการชำระเบี้ยประกันให้แก่ผู้ว่าจ้างเมื่อผู้ว่าจ้างเรียกร้อง

ข้อ ๑๓ การตรวจงานจ้าง

ถ้าผู้ว่าจ้างแต่งตั้งคณะกรรมการตรวจรับพัสดุ ผู้ควบคุมงาน หรือบริษัท ที่ปรึกษา เพื่อควบคุมการทำงานของผู้รับจ้าง คณะกรรมการตรวจ รับพัสดุ ผู้ควบคุมงาน หรือบริษัทที่ปรึกษานั้น มีอำนาจเข้าไปตรวจการงานในโรงงานและสถานที่ก่อสร้างได้ตลอดเวลา และผู้รับจ้างจะต้องอำนวยความสะดวกและให้ความช่วยเหลือในการนั้นตามสมควร

การที่มีคณะกรรมการตรวจรับพัสดุ ผู้ควบคุมงาน หรือบริษัทที่ปรึกษานั้น หากทำให้ผู้รับจ้างพ้นความรับผิดชอบตามสัญญานี้ข้อใดข้อหนึ่งไม่

ข้อ ๑๔ แบบรูปและรายการละเอียดคลาดเคลื่อน

ผู้รับจ้างรับรองว่าได้ตรวจสอบและทำความเข้าใจในแบบรูปและรายการละเอียดโดยถี่ถ้วนแล้ว หากปรากฏว่าแบบรูปและรายการละเอียดนั้นผิดพลาดหรือคลาดเคลื่อน ไปจากหลักการทางวิศวกรรมหรือทางเทคนิค ผู้รับจ้างตกลงที่จะปฏิบัติตามคำวินิจฉัยของผู้ว่าจ้าง คณะกรรมการตรวจรับพัสดุ ผู้ควบคุมงาน หรือบริษัทที่ปรึกษาที่ผู้ว่าจ้างแต่งตั้ง เพื่อให้งานแล้วเสร็จบริบูรณ์ คำวินิจฉัยดังกล่าวให้ถือเป็นที่สุด โดยผู้รับจ้างจะคิดค่าจ้าง ค่าเสียหาย หรือค่าใช้จ่ายใดๆ เพิ่มขึ้น จากผู้ว่าจ้างหรือขอขยายอายุสัญญาไม่ได้

ข้อ ๑๕ การควบคุมงานโดยผู้ว่าจ้าง

ผู้รับจ้างตกลงว่าคณะกรรมการตรวจรับพัสดุ ผู้ควบคุมงาน หรือบริษัท ที่ปรึกษาที่ผู้ว่าจ้างแต่งตั้ง มีอำนาจที่จะตรวจสอบและควบคุมงานเพื่อให้เป็นไปตาม สัญญานี้ และมีอำนาจที่จะสั่งให้แก้ไขเปลี่ยนแปลงเพิ่มเติม หรือตัดทอนซึ่งงานตามสัญญานี้ หากผู้รับจ้างขัดขืน ไม่ปฏิบัติตาม ผู้ว่าจ้าง คณะกรรมการตรวจ รับพัสดุ ผู้ควบคุมงาน หรือบริษัทที่ปรึกษา มีอำนาจ ที่จะสั่งให้หยุดการนั้นชั่วคราวได้ ความล้าช้าในกรณีเช่นนี้ ผู้รับจ้างจะถือเป็นเหตุขอขยายระยะเวลา การปฏิบัติงาน

(ลงชื่อ)ผู้ว่าจ้าง

(ดาบตำรวจรังสันต์ อุทพันธ์)



(ลงชื่อ)ผู้รับจ้าง

(นางสาวกชมน เจียรสุมัย)



ตามสัญญาหรือเรียกร้อยค่าเสียหายใดๆ ไม่ได้ทั้งสิ้น

ข้อ ๑๖ งานพิเศษและการแก้ไขงาน

ผู้ว่าจ้างมีสิทธิที่จะสั่งเป็นหนังสือให้ผู้รับจ้างทำงานพิเศษซึ่งไม่ได้แสดงไว้หรือรวมอยู่ในเอกสารสัญญานี้ หากงานพิเศษนั้นๆ อยู่ในขอบข่ายทั่วไปแห่งวัตถุประสงค์ของสัญญานี้ นอกจากนี้ ผู้ว่าจ้างยังมีสิทธิสั่งให้เปลี่ยนแปลงหรือแก้ไขแบบรูปและข้อกำหนดต่างๆ ในเอกสารสัญญานี้ด้วย

อัตราค่าจ้างหรือราคาที่กำหนดไว้ในสัญญานี้ ให้กำหนดใช้สำหรับงานพิเศษ หรืองานที่เพิ่มเติมขึ้น หรือตัดทอนลงทั้งปวงตามคำสั่งของผู้ว่าจ้าง หากในสัญญาไม่ได้กำหนดไว้ถึงอัตราค่าจ้าง หรือราคาใดๆ ที่จะนำมาใช้สำหรับงานพิเศษ หรืองานที่เพิ่มขึ้นหรือลดลงดังกล่าว ผู้ว่าจ้าง และผู้รับจ้างจะได้ตกลงกันที่จะกำหนดอัตราค่าจ้างหรือราคาที่เพิ่มขึ้นหรือลดลง รวมทั้งการขยายระยะเวลา (ถ้ามี) กันใหม่เพื่อความเหมาะสม ในกรณีที่ตกลงกันไม่ได้ ผู้ว่าจ้างจะกำหนดอัตราค่าจ้าง หรือราคาตามแต่ผู้ว่าจ้างจะเห็นว่าเหมาะสมและถูกต้อง ซึ่งผู้รับจ้างจะต้องปฏิบัติงานตามคำสั่งของผู้ว่าจ้างไปก่อนเพื่อมิให้เกิดความเสียหายแก่งานที่จ้าง

ข้อ ๑๗ ค่าปรับ

หากผู้รับจ้างไม่สามารถทำงานให้แล้วเสร็จภายในเวลาที่กำหนดไว้ในสัญญาและผู้ว่าจ้างยังมิได้บอกเลิกสัญญา ผู้รับจ้างจะต้องชำระค่าปรับให้แก่ผู้ว่าจ้างเป็น จำนวนเงินวันละ ๗๔๒.๕๐ บาท (เจ็ดร้อยสี่สิบสองบาทห้าสิบบาท) และจะต้องชำระค่าใช้จ่ายในการควบคุมงาน (ถ้ามี) ในเมื่อผู้ว่าจ้าง ต้องจ้างผู้ควบคุมงานอีกต่อหนึ่งเป็นจำนวนเงินวันละบาท (.....) นับถัดจากวันที่ครบกำหนดเวลาแล้วเสร็จของงานตามสัญญาหรือวันที่ผู้ว่าจ้างได้ขยายเวลาทำงานให้ จนถึงวันที่ทำงานแล้วเสร็จจริง นอกจากนี้ ผู้รับจ้างยอมให้ผู้ว่าจ้างเรียกค่าเสียหายอันเกิดขึ้นจากการที่ผู้รับจ้างทำงานล่าช้าเฉพาะส่วนที่เกินกว่าจำนวนค่าปรับและค่าใช้จ่ายดังกล่าวได้อีกด้วย

ในระหว่างที่ผู้ว่าจ้างยังมิได้บอกเลิกสัญญานั้น หากผู้ว่าจ้างเห็นว่าผู้รับจ้าง จะไม่สามารถปฏิบัติตามสัญญาต่อไปได้ ผู้ว่าจ้างจะใช้สิทธิบอกเลิกสัญญาและใช้สิทธิตามข้อ ๑๘ ก็ได้ และถ้าผู้ว่าจ้างได้แจ้งข้อเรียกร้องไปยังผู้รับจ้างเมื่อครบกำหนดเวลาแล้วเสร็จของงานขอให้ชำระค่าปรับแล้ว ผู้ว่าจ้างมีสิทธิที่จะปรับผู้รับจ้างจนถึงวันบอกเลิกสัญญาได้อีกด้วย

ข้อ ๑๘ สิทธิของผู้ว่าจ้างภายหลังบอกเลิกสัญญา

ในกรณีที่ผู้ว่าจ้างบอกเลิกสัญญา ผู้ว่าจ้างอาจทำงานนั้นเองหรือว่าจ้างผู้อื่นให้ทำงานนั้นต่อจนแล้วเสร็จก็ได้ ผู้ว่าจ้างหรือผู้รับจ้างทำงานนั้นต่อมีสิทธิใช้เครื่องใช้ในการก่อสร้าง สิ่งที่สร้างขึ้นชั่วคราวสำหรับงานก่อสร้าง และวัสดุต่างๆ ซึ่งเห็นว่าจะต้องสงวนเอาไว้เพื่อการปฏิบัติงานตามสัญญา ตามที่จะเห็นสมควร

ในกรณีดังกล่าว ผู้ว่าจ้างมีสิทธิริบหรือบังคับจากหลักประกันการปฏิบัติตามสัญญาทั้งหมด หรือบางส่วนตามแต่จะเห็นสมควร นอกจากนั้น ผู้รับจ้างจะต้องรับผิดชอบในค่าเสียหายซึ่งเป็นจำนวน เกินกว่าหลักประกันการปฏิบัติตามสัญญา รวมทั้งค่าใช้จ่ายที่เพิ่มขึ้น ในการทำงานนั้นต่อให้แล้วเสร็จตามสัญญา ตลอดจนค่าใช้จ่ายในการควบคุมงานเพิ่ม (ถ้ามี) ซึ่งผู้ว่าจ้างจะหัก เอาจากเงินประกันผลงานหรือจำนวนเงินใดๆ ที่จะจ่ายให้แก่ผู้รับจ้างก็ได้

(ลงชื่อ)ผู้ว่าจ้าง
(ดาบตำรวจรังสันต์ อุทพันธ์)



(ลงชื่อ)ผู้รับจ้าง
(นางสาวกชมน เจียรสมัย)



ข้อ ๑๙. การบังคับค่าปรับ ค่าเสียหาย และค่าใช้จ่าย

ในกรณีที่ผู้รับจ้างไม่ปฏิบัติตามสัญญาข้อหนึ่งข้อใดด้วยเหตุใดๆ ก็ตาม จนเป็นเหตุให้เกิดค่าปรับ ค่าเสียหาย หรือค่าใช้จ่ายแก่ผู้ว่าจ้าง ผู้รับจ้างต้องชดใช้ค่าปรับ ค่าเสียหาย หรือค่าใช้จ่ายดังกล่าวให้แก่ผู้ว่าจ้างโดยสิ้นเชิงภายในกำหนด ๗ (เจ็ด) วัน นับถัดจากวันที่ได้รับแจ้งเป็นหนังสือจากผู้ว่าจ้าง หากผู้รับจ้างไม่ชดใช้ให้ถูกต้องครบถ้วนภายในระยะเวลาดังกล่าวให้ผู้ว่าจ้างมีสิทธิที่จะหักเอาจากจำนวนเงินค่าจ้างที่ต้องชำระ หรือจากเงินประกันผลงาน ของผู้รับจ้าง หรือบังคับจากหลักประกันการปฏิบัติตามสัญญาได้ทันที

หากค่าปรับ ค่าเสียหาย หรือค่าใช้จ่ายที่บังคับจากเงินค่าจ้างที่ต้องชำระ เงินประกันผลงาน หรือหลักประกันการปฏิบัติตามสัญญาแล้วยังไม่เพียงพอ ผู้รับจ้างยินยอมชำระส่วนที่เหลือ ที่ยังขาดอยู่จนครบถ้วนตามจำนวนค่าปรับ ค่าเสียหาย หรือค่าใช้จ่ายนั้น ภายในกำหนด ๗ (เจ็ด) วัน นับถัดจากวันที่ได้รับแจ้งเป็นหนังสือจากผู้ว่าจ้าง

หากมีเงินค่าจ้างตามสัญญาที่หักไว้จ่ายเป็นค่าปรับ ค่าเสียหาย หรือค่าใช้จ่ายแล้วยังเหลืออยู่อีกเท่าใด ผู้ว่าจ้างจะคืนให้แก่ผู้รับจ้างทั้งหมด

ข้อ ๒๐ การทำบริเวณก่อสร้างให้เรียบร้อย

ผู้รับจ้างจะต้องรักษาบริเวณสถานที่ปฏิบัติงานตามสัญญานี้ รวมทั้งโรงงานหรือ สิ่งอำนวยความสะดวกในการทำงานของผู้รับจ้าง ลูกจ้าง ตัวแทน หรือผู้รับจ้างช่วง (ถ้ามี) ให้สะอาด ปลอดภัย และมีประสิทธิภาพในการใช้งานตลอดระยะเวลาการจ้าง และเมื่อทำงานเสร็จสิ้นแล้วจะต้องขนย้ายบรรดาเครื่องใช้ในการทำงานจ้างรวมทั้งวัสดุ ขยะมูลฝอย และสิ่งก่อสร้างชั่วคราวต่างๆ (ถ้ามี) ทั้งจะต้องกลบเกลี่ยพื้นดินให้เรียบร้อยเพื่อให้บริเวณทั้งหมดอยู่ในสภาพที่สะอาดและใช้งานได้ทันที

ข้อ ๒๑ การงดหรือลดค่าปรับ หรือการขยายเวลาปฏิบัติงานตามสัญญา

ในกรณีที่มีเหตุเกิดจากความผิดหรือความบกพร่องของฝ่ายผู้ว่าจ้าง หรือเหตุสุดวิสัย หรือเกิดจากพฤติการณ์อันหนึ่งอันใดที่ผู้รับจ้างไม่ต้องรับผิดชอบตามกฎหมาย หรือเหตุอื่นตามที่กำหนด ในกฎกระทรวง ซึ่งออกตามความในกฎหมายว่าด้วยการจัดซื้อจัดจ้างและการบริหารพัสดุภาครัฐ ทำให้ผู้รับจ้างไม่สามารถทำงานให้แล้วเสร็จตามเงื่อนไขและกำหนดเวลาแห่งสัญญานี้ได้ ผู้รับจ้างจะต้องแจ้งเหตุหรือพฤติการณ์ดังกล่าวพร้อมหลักฐานเป็นหนังสือให้ผู้ว่าจ้างทราบ เพื่อของดหรือลดค่าปรับ หรือขยายเวลาทำงานออกไปภายใน ๑๕ (สิบห้า) วันนับถัดจากวันที่เหตุนั้นสิ้นสุดลง หรือตามที่กำหนดในกฎกระทรวงดังกล่าว แล้วแต่กรณี

ถ้าผู้รับจ้างไม่ปฏิบัติให้เป็นไปตามความในวรรคหนึ่ง ให้ถือว่าผู้รับจ้างได้สละสิทธิเรียกร้อง ในการที่จะของดหรือลดค่าปรับ หรือขยายเวลาทำงานออกไปโดยไม่มีเงื่อนไขใดๆ ทั้งสิ้น เว้นแต่ กรณีเหตุเกิดจากความผิดหรือความบกพร่องของฝ่ายผู้ว่าจ้าง ซึ่งมีหลักฐานชัดเจน หรือผู้ว่าจ้างทราบดี อยู่แล้วตั้งแต่ต้น

การงดหรือลดค่าปรับ หรือขยายกำหนดเวลาทำงานตามวรรคหนึ่ง อยู่ในดุลพินิจของผู้ว่าจ้างที่จะพิจารณาตามที่เห็นสมควร

ข้อ ๒๒. มาตรฐานฝีมือช่าง

ผู้รับจ้างตกลงเป็นเงื่อนไขสำคัญว่า ผู้รับจ้างจะต้องมีและใช้ผู้ผ่านการทดสอบมาตรฐานฝีมือช่างจากกระทรวงแรงงานและสวัสดิการสังคม หรือผู้มีวุฒิบัตรระดับ ปวช. ปวส. และปวท. หรือเทียบเท่าจากสถาบันการศึกษาที่

(ลงชื่อ) ผู้ว่าจ้าง

(ดาบตำรวจรังสันต์ อุทพันธ์)



(ลงชื่อ).....ผู้รับจ้าง

(นางสาวกชมน เจียรสุรัมย์)



ก.พ. รับรองให้เข้ารับราชการได้ ในอัตราไม่ต่ำกว่าร้อยละ ๑๐ (สิบ) ของแต่ละสาขาช่าง แต่จะต้องมีช่างจำนวนอย่างน้อย ๑ (หนึ่ง) คน ในแต่ละสาขาช่างดังต่อไปนี้

ช่างก่อสร้าง

ผู้รับจ้างจะต้องจัดทำบัญชีแสดงจำนวนช่างทั้งหมดโดยจำแนกตามแต่ละสาขาช่างและ ระดับช่าง พร้อมกับระบุรายชื่อช่างผู้ผ่านการทดสอบมาตรฐานฝีมือช่างหรือผู้มีวุฒิบัตรดังกล่าวในวรรคหนึ่งนำมาแสดงพร้อมหลักฐานต่างๆ ต่อคณะกรรมการตรวจรับพัสดุหรือผู้ควบคุมงาน ก่อนเริ่มลงมือทำงาน และพร้อมที่จะให้ผู้ว่าจ้างหรือเจ้าหน้าที่ของผู้ว่าจ้างตรวจสอบดูได้ตลอด เวลาการทำงานตามสัญญาของผู้รับจ้าง

ข้อ ๒๓. การปรับราคาค่าจ้าง

ผู้ว่าจ้างและผู้รับจ้าง ตกลงกันให้ใช้สัญญาปรับราคาได้ สำหรับราคางานก่อสร้างตามสัญญานี้ โดยการนำสูตร Escalation Factor (K) มาใช้คำนวณราคาค่างานที่เปลี่ยนแปลงไป โดยวิธีการต่อไปนี้ ตามเงื่อนไข หลักเกณฑ์ สูตร และวิธีคำนวณที่ใช้กับสัญญาแบบปรับราคาได้ตามมติคณะรัฐมนตรีเมื่อวันที่ ๒๒ สิงหาคม ๒๕๓๒ เรื่องการพิจารณาช่วยเหลือผู้ประกอบการอาชีพงานก่อสร้าง ตามหนังสือสำนักเลขาธิการคณะรัฐมนตรี ที่ นร ๐๒๐๓/ว ๑๐๙ ลงวันที่ ๒๔ สิงหาคม ๒๕๓๒

สูตรการปรับราคา (สูตรค่า K) จะต้องคงที่ที่ระดับที่กำหนดไว้ในวันแล้วเสร็จตามที่กำหนดไว้ในสัญญา หรือภายในระยะเวลาที่ ผู้ว่าจ้าง ได้ขยายออกไป โดยจะใช้สูตรของทางราชการที่ได้ระบุตามภาคผนวก -

สัญญานี้ทำขึ้นเป็นสองฉบับ มีข้อความถูกต้องตรงกัน คู่สัญญาได้อ่านและเข้าใจข้อความ โดยละเอียด ตลอดแล้ว จึงได้ลงลายมือชื่อ พร้อมทั้งประทับตรา (ถ้ามี) ไว้เป็นสำคัญต่อหน้าพยาน และคู่สัญญาต่างขีดชื่อไว้ฝ่ายละหนึ่งฉบับ

(ลงชื่อ).....ผู้ว่าจ้าง
(ตบตำราจริงสันต์ อุทพันธ์)

(ลงชื่อ).....ผู้รับจ้าง
(นางสาวกชมน เจียรคุ้มย์) สตี๊ดจอนงะ ราช

(ลงชื่อ).....พยาน
(นางสาวบุรียักษ์ เฉลยผล)

(ลงชื่อ).....พยาน
(นางสาวอำไพ ศรีสงคราม)

เลขที่โครงการ ๖๙๐๓๙๐๔๓๒๘๘

เลขคุมสัญญา ๖๙๐๓๒๒๐๐๘๖๘๒

ที่ บร. 000025



สำนักงานทะเบียนหุ้นส่วนบริษัทจังหวัดบุรีรัมย์

กรมพัฒนาธุรกิจการค้า กระทรวงพาณิชย์

หนังสือรับรอง

ขอรับรองว่าห้างหุ้นส่วนนี้ ได้จดทะเบียนเป็นนิติบุคคล ตามประมวลกฎหมายแพ่งและพาณิชย์

เมื่อวันที่ 19 มีนาคม 2534 ทะเบียนนิติบุคคลเลขที่ 0313534000207

ปรากฏข้อความในรายการตามเอกสารทะเบียนนิติบุคคล ณ วันออกหนังสือนี้ ดังนี้

1. ชื่อห้างหุ้นส่วน ห้างหุ้นส่วนจำกัด สุขสวัสดิ์ ดอนอะราง

2. ผู้เป็นหุ้นส่วนของห้างหุ้นส่วน มี 2 คน ตามรายชื่อดังนี้

1. นางสาววรรณ สำเร็จ

ลงหุ้นด้วย เงิน

จำนวน

4,500,000.00 บาท

2. นายอภิสิทธิ์ ปะติตัง

ลงหุ้นด้วย เงิน

จำนวน

2,000,000.00 บาท

3. หุ้นส่วนผู้จัดการของห้างหุ้นส่วนนี้ มี 1 คน ตามรายชื่อดังนี้

1. นางสาววรรณ สำเร็จ

4. ชื่อจำกัดอำนาจหุ้นส่วนผู้จัดการ มีดังนี้ ไม่มี/

5. สำนักงานใหญ่ ตั้งอยู่เลขที่ 78 หมู่ที่ 3 ตำบลดอนอะราง อำเภอหนองกี่ จังหวัดบุรีรัมย์/

สำนักงานสาขา ตั้งอยู่ (1) เลขที่ 179 หมู่ที่ 5 ตำบลดอนอะราง อำเภอหนองกี่ จังหวัดบุรีรัมย์/

6. วัตถุประสงค์ของห้างหุ้นส่วนนี้มี 42 ข้อ ดังปรากฏในสำเนาเอกสารแนบท้ายหนังสือรับรองนี้ จำนวน 4 แผ่น โดยมีลายมือชื่อนายทะเบียนซึ่งรับรองเอกสารเป็นสำคัญ

ออกให้ ณ วันที่ 6 เดือน มกราคม พ.ศ. 2569

เอกสารแนบท้ายสัญญาจ้างก่อสร้าง สัญญาเลขที่ ๑๓/๒๕๖๙

(ลงชื่อ)

นางสาววรรณ สำเร็จ

(นางสาววรรณ สำเร็จ)

(ลงชื่อ)

นางสาวกชมน เจริญสมัย

(นางสาวกชมน เจริญสมัย)

คำเตือน : ผู้ใช้ควรตรวจสอบข้อความครบถ้วนในหนังสือรับรองฉบับนี้ทุกครั้ง



กรมพัฒนาธุรกิจการค้า กระทรวงพาณิชย์
Department of Business Development
Ministry of Commerce

จัดพิมพ์ เมื่อเวลา 09:26 น.

(ลงชื่อ)

นางสาวบุรียักษ์ เฉลยผล

(นางสาวบุรียักษ์ เฉลยผล)

(ลงชื่อ)

นางสาวอำไพ ศรีสงคราม

(นางสาวอำไพ ศรีสงคราม)



1/6

Ref:693100213000025

ที่ บร. 000025



สำนักงานทะเบียนหุ้นส่วนบริษัทจังหวัดบุรีรัมย์
กรมพัฒนาธุรกิจการค้า กระทรวงพาณิชย์

หนังสือรับรอง

ข้อควรทราบ ประกอบหนังสือรับรอง ฉบับที่ บร. 000025

1. นิติบุคคลนี้ได้ส่งงบการเงินปี 2567
2. หนังสือรับรองเฉพาะข้อความที่ห้าง/บริษัทได้นำมาจดทะเบียนไว้เพื่อผลทางกฎหมายเท่านั้น ข้อเท็จจริงเป็นสิ่งที่ควรหาไว้พิจารณาฐานะ
3. นายทะเบียนอาจเพิกถอนการจดทะเบียน ถ้าปรากฏว่าข้อความอันเป็นสาระสำคัญที่จดทะเบียนไม่ถูกต้อง หรือเป็นเท็จ

เอกสารแนบท้ายสัญญาจำกัดสร้าง สัญญาเลขที่ ๑๓/๒๕๖๙

(ลงชื่อ).....

นางสาวดารารังสรรค์ อ่อนรัมย์

(ลงชื่อ).....

ภรณ์

(นางสาวกชมน เจียรสุรัมย์)

(ลงชื่อ).....

กาน้ำใสกิจ

(นางสาวบุรียักษ์ เฉลยผล)

Ref:693100213000025

(ลงชื่อ).....

พยาน

(นางสาวอำไพ ศรีสงคราม)



กรมพัฒนาธุรกิจการค้า กระทรวงพาณิชย์
Department of Business Development
Ministry of Commerce

จัดพิมพ์ เมื่อเวลา 09:26 น.



2/6

วัตถุประสงค์ของ ห้างหุ้นส่วน/บริษัท นี้ มี.....42.....ข้อ ดังนี้

- (1) ชื่อ จิตนา รัม เชา เจ้าชื่อ ถือกรรมสิทธิ์ ครอบครอง ปรับปรุง ใช้ และจัดการ โดยประการอื่น จังทรัพย์สิน โฉง คลอดจน คอกผลของทรัพย์สิน
- (2) นาย โอน จำนอง แลกเปลี่ยน และจำหน่ายทรัพย์สินโดยประการอื่น (โดยมิได้รับฝาก เงินหรือรับ เงินจากประชาชน และ ไขประโยชน์จากเงินนั้น) * พ.พ
- (3) เป็นนายหน้า ตัวแทน ตัวแทนค้าต่างในกิจการและธุรกิจทุกประเภท เว้นแต่ในธุรกิจประกันภัย การหาสมาชิกให้สมาคม และการค้าหลักทรัพย์
- (4) กู้ยืมเงิน เบิกเงินเกินบัญชีจากธนาคาร นิติบุคคล หรือสถาบันการเงินอื่น และให้กู้ยืมเงินหรือให้เครดิตด้วยวิธีการอื่น โดยจะมีหลักประกันหรือไม่ก็ตาม รวมทั้งรับ ออก โอน และสละหนี้ทั้งตัวเงิน หรือตราสารที่เปลี่ยนมือ ได้อย่างอื่น
- (5) ทำการจัดตั้งสำนักงานสาขาหรือแต่งตั้งตัวแทน ทั้งภายในและภายนอกประเทศ
- (6) เข้าเป็นหุ้นส่วนจำกัดความรับผิดชอบในห้างหุ้นส่วน และเป็นผู้ถือหุ้นในบริษัทจำกัดอื่น
- (7) ประกอบกิจการค้า ข้าว ผลผลิตพืชข้าว มันสำปะหลัง ผลผลิตพืชมันปะหลัง ข้าวโพด งา ถั่ว พริกไทย ปอ มัน ฝ้าย ครั่ง ละหุ่ง ไม้ ยาง สัก ผลไม้ ของป่า สมุนไพร หนังกัดัว เขาสัตว์ สัตว์มีชีวิต เนื้อสัตว์ชำแหละ น้ำตาล อาหารสัตว์ และพืชผลทางการเกษตรทุกชนิด
- (8) ประกอบกิจการค้า เครื่องจักร เครื่องยนต์ เครื่องมือกล เครื่องทุ้มแรง ยานพาหนะ เครื่องกำเนิดและเครื่องใช้ไฟฟ้า ผู้ยื่นเครื่องปรับอากาศ พัดลม หม้อหุงข้าวไฟฟ้า เคารีคไฟฟ้า เครื่องสูบน้ำ เครื่องทำความร้อน เครื่องทำความเย็น เครื่องครัว เครื่องเหล็ก เครื่องทองแดง เครื่องทองเหลือง เครื่องสุขภัณฑ์ เครื่องเฟอร์นิเจอร์ อุปกรณ์ไฟฟ้า อุปกรณ์ประปา รวมทั้งอะไหล่และอุปกรณ์ของสินค้าดังกล่าวข้างต้น
- (9) ประกอบกิจการค้าอาหารสด อาหารแห้ง อาหารสำเร็จรูป เครื่องกระป๋อง เครื่องปรุงรสอาหาร เครื่องดื่ม สุรา เบียร์ และเครื่องบริโภครื่น
- (10) ประกอบกิจการค้าค้าค้าย เครื่องนุ่งห่ม เสื้อสำเร็จรูป เครื่องแต่งกาย เครื่องประดับ เครื่องสำอาง เครื่องใช้และเครื่องมือเสริมความงาม และเครื่องอุปโภคอื่น




เอกสารแนบท้ายสัญญาจำกัดสร้าง สัณญาดเลขที่ ๑๑๓ / ๒๕๖๙

(ลงชื่อ).....  ผู้ว่าจ้าง

(นางสาวชมน เจียรสุขุมย์)  ผู้รับจ้าง

(ลงชื่อ).....  (นางสาวบุรียักษ์ เฉลยผล)

(ลงชื่อ).....  (นางสาวอำไพ ศรีสงคราม)

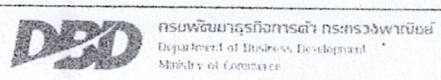

วัตถุประสงค์ของ ห้างหุ้นส่วน/นิติบุคคล นี้ มี.....42.....ข้อ ดังนี้

(11) ประกอบกิจการค้ายารักษาและป้องกันโรคสำหรับคนและสัตว์ทุกชนิด เครื่องเวชภัณฑ์ เคมีภัณฑ์ เครื่องมือแพทย์ และเภสัชกรรม โยชยาปราบศัตรูพืช ยาบำรุงพืชและสัตว์ทุกชนิด เครื่องมือเครื่องใช้ในทางวิทยาศาสตร์

(12) ประกอบกิจการค้าทอง นาก เงิน เพชร พลอย และอัญมณีอื่น รวมทั้งวัตถุทำเทียมสิ่งดังกล่าว

(13) ประกอบกิจการค้ากระดาษ เครื่องเขียน แบบเรียน แบบพิมพ์ หนังสือ อุปกรณ์การเขียน เครื่องคำนวณ เครื่องพิมพ์ อุปกรณ์การพิมพ์ สิ่งพิมพ์ หนังสือพิมพ์ คู่มือเอกสาร และเครื่องใช้สำนักงานทุกชนิด

(14) ประกอบกิจการค้าวัสดุก่อสร้าง อุปกรณ์และเครื่องมือเครื่องใช้ในการก่อสร้าง เครื่องมือช่างทุกประเภท สี เครื่องมือทาสี เครื่องตกแต่งอาคารทุกชนิด

(15) ประกอบกิจการค้าพลาสติก หรือสิ่งอื่นซึ่งมีลักษณะคล้ายคลึงกัน ทั้งที่อยู่ในสภาพวัตถุดิบหรือสำเร็จรูป

(16) ประกอบกิจการค้ายางดิบ ยางแผ่น หรือยางชนิดอื่นอันผลิตขึ้นหรือได้มาจากส่วนใดส่วนหนึ่งของต้นยางพารา รวมตลอดถึงยางเทียม วัตถุหรือสินค้าดังกล่าวโดยกรรมวิธีทางวิทยาศาสตร์

(17) ประกอบกิจการทำนา ทำสวน ทำไร่ ทำนาเกลือ ทำป่าไม้ ทำสวนยาง เลี้ยงสัตว์และกิจการคอกปศุสัตว์


(18) ประกอบกิจการโรงสี โรงเลื่อย โรงงานไสไม้และอบไม้ โรงงานต่อตัวถังรถยนต์ โรงงานผลิตเซรามิกและเตี๊ยม โรงงานผลิตเครื่องปั้นดินเผา โรงงานอัดปอ โรงงานสกัดน้ำมันพืช โรงงานกระดาษ โรงงานกระสอบ โรงงานทอผ้า โรงงานปั่นด้าย โรงงานย้อมและพิมพ์ลวดลายผ้า โรงงานผลิตและหล่อคอกยางรถยนต์ โรงงานผลิตเหล็ก โรงหล่อและกลึงโลหะ โรงงานสังกะสี โรงงานผลิตอาหารสำเร็จรูป โรงงานสุรา โรงงานเกลือ โรงงานบุหรี โรงงานน้ำตาล โรงงานผลิตเครื่องใช้พลาสติก โรงงานรีดและหล่อหลอมโลหะ โรงงานผลิตบานประตูและหน้าต่าง โรงงานแก้ว โรงงานผลิตเครื่องดื่ม โรงงานหล่อยาง โรงงานประกอบรถยนต์

(19) ประกอบกิจการโรงพิมพ์ รับพิมพ์หนังสือ พิมพ์หนังสือจำหน่าย และออกหนังสือพิมพ์


(20) ประกอบกิจการโรงน้ำแข็ง

(21) ประกอบกิจการประมง แปะปลา สะพานปลา

(22) ประกอบกิจการโรงไม้หิน ระเบิดหิน และข่อยหิน

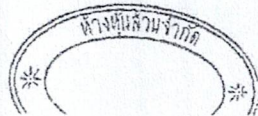

เอกสารแนบท้ายสัญญาจ้างก่อสร้าง สัญญาเลขที่ ๑๓/๒๕๖๙

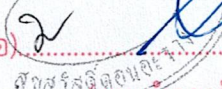(ลงชื่อ) 

สุขสวัสดิ์ ดอนนระวาง

(นายตำรวจรังสรรค์ อุทพนธ์)

(ลงชื่อ) 

กานวณ

ผู้รับจ้าง

(นางสาวกชมน เจียรสุข)



กรมพัฒนาธุรกิจการค้า กระทรวงพาณิชย์
Department of Business Development
Ministry of Commerce

(ลงชื่อ) 

(นางสาวบุรียักษ์ เฉลยผล)

Ref:693100213000025



(ลงชื่อ) 

(นางสาวอำไพ ศรีสงคราม)

วัตถุประสงค์ของ ห้างหุ้นส่วน/นิติบุคคล นี้ มี.....42.....ข้อ ดังนี้

(23) ประกอบกิจการรับเหมาก่อสร้างอาคาร อาคารพาณิชย์ อาคารที่พักอาศัย สถานที่ทำการ ถนน สะพาน เขื่อน อีโคโนมิค และงานก่อสร้างอย่างอื่นทุกชนิด รวมทั้งรับทำงานโยธาทุกชนิด

(24) ประกอบกิจการเหมืองแร่ โรงงานถลุงแร่ แยกแร่ แปรรูปแร่ ทอแร่ แฉ่งแร่ สำรองแร่ วิเคราะห์และตรวจแร่ บดแร่ ขนแร่

(25) ประกอบกิจการโรงแรม กัลลการ บาร์ ไนต์คลับ โบว์ลิ่ง อามบอบนวด โรงภาพยนตร์และโรงมหรสพอื่น สถานพักผ่อน อากาศ สนามกีฬา สระว่ายน้ำ

(26) ประกอบกิจการขนส่งและขนถ่ายสินค้า และคนโดยสารทั้งทางบก ทางน้ำ ทางอากาศ ทั้งภายในประเทศและระหว่างประเทศ รวมทั้งรับบริการนำของออกจากร้านค้าตามพิธีศุลกากรและการจัดการระวางการขนส่งทุกชนิด

(27) ประกอบกิจการฟาร์มเลี้ยงไก่ สุกร ฟาร์มปศุสัตว์ทั่วไป

(28) ประกอบกิจการซื้อขายและเปลี่ยนเงินตราต่างประเทศ (เมื่อได้รับอนุญาตจาก หน่วยงานที่เกี่ยวข้อง) < กค

(29) ประกอบกิจการสั่งซื้อเข้ามาจำหน่ายในประเทศและส่งออกจำหน่ายยังต่างประเทศซึ่งสินค้าตามที่กำหนดไว้ใน

วัตถุประสงค์

(30) ประกอบกิจการตัดผม แต่งผม เสริมสวย ตัดเล็บและซักรีดเสื้อผ้า


(31) ประกอบกิจการรับจ้างถ่ายรูป ถ่ายอัด ขยายรูป รวมทั้งเอกสาร

(32) ประกอบกิจการจัดสร้างและจำหน่ายภาพยนตร์

(33) ประกอบกิจการสถานีบริการน้ำมันเชื้อเพลิง และให้บริการซ่อมแซม บำรุงรักษา ตรวจสอบ อัดฉีด พ่นน้ำยากันสนิม สำหรับยานพาหนะทุกประเภท รวมทั้งติดตั้ง ตรวจสอบ และแก้ไขอุปกรณ์ ป้องกันวินาศภัยทุกประเภท

(34) ประกอบกิจการทางด้านกฎหมาย ทางบัญชี ทางวิศวกรรม ทางสถาปัตยกรรม รวมทั้งกิจการโฆษณา

(35) ประกอบธุรกิจบริการค้าประกันชีวิต ความรับผิด และการปฏิบัติตามสัญญาของบุคคลอื่นรวมทั้งรับบริการค้าประกันบุคคลซึ่งเดินทางเข้ามาในประเทศหรือเดินทางออกไปต่างประเทศตามกฎหมายว่าด้วยคนเข้าเมือง กฎหมายว่าด้วยภาษีอากรและกฎหมายอื่น

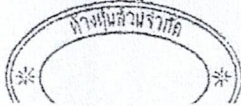

เอกสารแนบท้ายสัญญาจ้างก่อสร้าง ัญญาเลขที่ ๑๓ /๒๕๖๙

(ลงชื่อ).....ผู้ว่าจ้าง

(นางสาวจรัสรัตน์ อุตพันธ์)

(ลงชื่อ).....ผู้รับจ้าง


(นางสาวกชมน เจียรสุข)

(ลงชื่อ).....

(นางสาวบุรียักษ์ เฉลยผล)

(ลงชื่อ).....พยาน

(นางสาวอำไพ ศรีสงคราม)

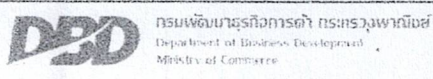

วัตถุประสงค์ของ ห้างหุ้นส่วน/นิติบุคคล นี้ มี 42 ข้อ ดังนี้

(36) ประกอบธุรกิจบริการรับเป็นที่ปรึกษาและให้คำแนะนำปัญหาเกี่ยวกับด้านบริหารงาน พาณิชยกรรม อุตสาหกรรม รวมทั้ง ปัญหาการผิดคิด การตลาดและการจำหน่าย

(37) ประกอบกิจการบริการจัดเก็บ รวบรวม จัดทำ จัดพิมพ์และเผยแพร่สถิติ ข้อมูล ในทางเกษตรกรรม อุตสาหกรรม พาณิชยกรรม การเงิน การตลาด รวมทั้งวิเคราะห์และประเมินผลในการดำเนินธุรกิจ

(38) ประกอบกิจการโรงพยาบาลเอกชน สถานพยาบาล รักษาคนไข้ผู้ป่วยเจ็บ รับทำการฝึกสอนและอบรมทางด้าน วิชาการเกี่ยวกับแพทย์ การอนามัย

(39) ประกอบธุรกิจบริการรับเป็นผู้จัดการและดูแลผลประโยชน์ เก็บผลประโยชน์ และจัดการทรัพย์สินให้บุคคลอื่น

(40) ประกอบกิจการประมูลเพื่อขายสินค้าและรับจ้างทำของ ความวัตถุประสงค์ทั้งหมด ให้แก่บุคคล คณะบุคคล นิติบุคคล ส่วนราชการ และองค์การของรัฐ

(41) ประกอบกิจการให้เช่าเครื่องจักร เครื่องยนต์ เครื่องมือกล เครื่องทุ่นแรง ยานพาหนะ เครื่องกำเนิดไฟฟ้า เครื่องสูบน้ำ เครื่องบำบัดน้ำเสียและเครื่องกำจัดขยะ กับข้าราชการ รัฐวิสาหกิจ องค์กรอิสระ หน่วยงานเอกชน บุคคลหรือคณะบุคคล

(42) ประกอบกิจการสร้าง โรงผสมยางมะตอย (แพลนท์แอสฟัลท์ติก) เพื่อผลิตและจำหน่ายผลผลิต เพื่อนำไปใช้ในการทำ ถนนลาดยางแอสฟัลท์ติกคอนกรีต


เอกสารแนบท้ายสัญญาจ้างก่อสร้าง สัญญาเลขที่ ๑๓๓/๒๕๖๙

(ลงชื่อ)..... ผู้ว่าจ้าง

..... (นางสาวกชมน เจียรสวณิช) (นางสาวกชมน เจียรสวณิช) (นางสาวกชมน เจียรสวณิช)

(ลงชื่อ)..... ผู้รับจ้าง

..... (นางสาวกชมน เจียรสวณิช) (นางสาวกชมน เจียรสวณิช) (นางสาวกชมน เจียรสวณิช)

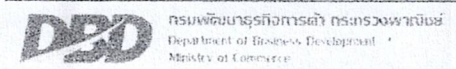

(ลงชื่อ)..... ก้าวล้ำนครกิจ

(นางสาวบุรียักษ์ เฉลยผล)

(ลงชื่อ)..... พยาน

(นางสาวอำไพ ศรีสงคราม)





กรมทะเบียนการค้า ใบสำคัญแสดงการจดทะเบียนห้างหุ้นส่วนบริษัท

ใบสำคัญนี้ออกให้เพื่อแสดงว่า

ห้างหุ้นส่วนจำกัด สุวรรณสีดอเอะวาง

ได้จดทะเบียนเป็นนิติบุคคลตามประมวลกฎหมายแพ่งและพาณิชย์


ณ สำนักงานทะเบียนหุ้นส่วนบริษัท จังหวัดบุรีรัมย์

เมื่อวันที่ 19 มีนาคม 2534

เอกสารแนบท้ายสัญญาจ้าง เลขที่ ๑๓ / ๒๕๖๙
ออกให้ ณ วันที่ 19 มีนาคม 2534 (ลงชื่อ) ผู้ว่าจ้าง




(นางสาวกชมน เจียรสมัญญ์) (ลงชื่อ) ผู้รับจ้าง

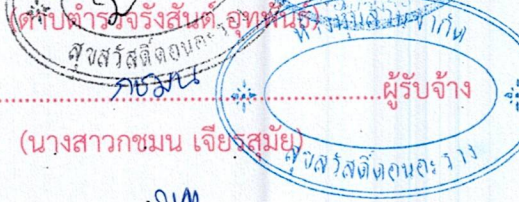


(นางสาวบุรียักษ์ เฉลยสินธุ์) (ลงชื่อ) พยาน



(นางสาวอำไพ ศรีสงคราม) (ลงชื่อ) พยาน

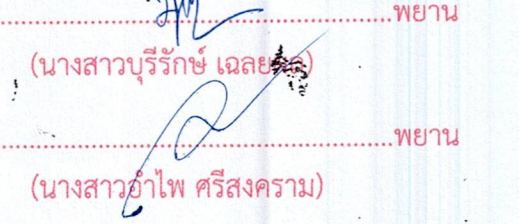

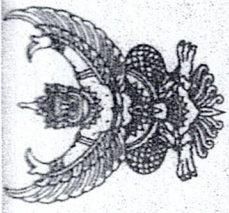

ภ.พ.20

ใบทะเบียนภาษีมูลค่าเพิ่ม

ชื่อผู้ประกอบการ...
ชื่อสถานประกอบการ...

เป็น สำนักงานใหญ่ สาขาที่

ตั้งอยู่: อาคาร...
หมู่บ้าน...
หมู่ที่... ตรอก/ซอย...
เลขที่... ถนน...
อำเภอ/เขต... รหัสไปรษณีย์... โทรศัพท์... โทรศัพท์...

เอกสารแนบท้ายสัญญาจ้างก่อสร้าง...
(ลงชื่อ) ...
(นางสาวกชณิ เจียรสมรัมย์) ...
(นางสาวบุรฉัตร เกษมผล) ...
(นางสาวอำไพ ศรีสงคราม) ...

ออกให้เมื่อวันที่...
ผู้ออกทะเบียน...
ตำแหน่ง...



คำเตือน
คำเตือน
คำเตือน

บัตรประจำตัวประชาชน Thai National ID Card
 เลขประจำตัวประชาชน Identification Number 1 2199 00692 43 4

ชื่อต้นและชื่อสกุล น.ส. วรรมณ สำเร็จ
 Name Miss Watsamon
 Last name Sumret
 เกิดวันที่ 18 ม.ค. 2542
 Date of Birth 18 Jan. 1999

อายุ 33 ปี 6 เดือน 6 วัน
 6 ม.พ. 2567
 6 Feb. 2024

17 ม.ค. 2576
 17 Jan. 2033

3194-04-62661242



เอกสารแนบท้ายสัญญาจ้างก่อสร้าง สัญญาเลขที่ ๑๓/๒๕๖๘

(ลงชื่อ).....ผู้ว่าจ้าง

(ตบตำราจรงรังสันต์ บุณพันธ์).....

(ลงชื่อ).....ผู้รับจ้าง

(นางสาวกชมน เจริญสมิษฐ์).....

(ลงชื่อ).....พยาน

(นางสาวบุรียักษ์ เฉลยผล).....

(ลงชื่อ).....พยาน

(นางสาวอ้อไพ ศรีสงคราม).....

สำนักงานส่งเสริมวิสาหกิจขนาดกลางและขนาดย่อม (สสว.) ขอรับรองว่า
นางสาว วรรณมณ สำเร็จ


ชื่อสถานประกอบการ ห้างหุ้นส่วนจำกัด สุขสวัสดิ์ ดอนอะราง

ภาคธุรกิจ: ภาคบริการ

ขนาดธุรกิจ: ขนาดกลาง (MEDIUM)

ผู้ประกอบการ	เลขทะเบียน	
นิติบุคคล	เลขทะเบียนพาณิชย์ หรือเลขประจำตัวผู้เสียภาษีอากร	0313534000207
	วันที่ยื่น	1 กรกฎาคม 2568

เป็นผู้ประกอบการวิสาหกิจขนาดกลางและขนาดย่อม (SME) ที่ได้ขึ้นบัญชีรายการ
พัสดุ และบัญชีรายชื่อไว้กับสำนักงานส่งเสริมวิสาหกิจขนาดกลางและขนาดย่อม (สสว.) ตาม
ข้อกำหนดในกฎกระทรวงกำหนดพัสดุและวิธีการจัดซื้อจัดจ้างพัสดุที่รัฐต้องการส่งเสริมหรือ
สนับสนุน (ฉบับที่ 2) พ.ศ. 2563 เมื่อวันที่ 1 กรกฎาคม 2568 และมีผลจนถึงวันที่ 30
มิถุนายน 2569

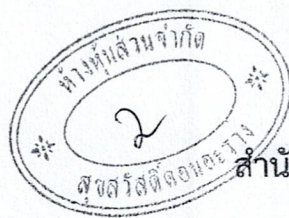

นายวิระ แก้วก

รองผู้อำนวยการ

สำนักงานส่งเสริมวิสาหกิจขนาดกลางและขนาดย่อม

นายทะเบียน

(ลงชื่อ)

(นางสาวกรรณิการ์ อภินันท์)

หมายเหตุ: กรณีผู้ประกอบการเป็นนิติบุคคล พิจารณาการเป็นวิสาหกิจขนาดกลางและขนาดย่อม
ตามกฎกระทรวงกำหนดลักษณะของวิสาหกิจขนาดกลางและขนาดย่อม พ.ศ. 2562
และตามรายได้ที่ระบุไว้ในการเงินของผู้ประกอบการ ปี 2567

(ลงชื่อ)

(นางสาวกชมน เจริญสุข)

(ลงชื่อ)

สแกน QR Code เพื่อตรวจสอบข้อมูลหนังสือรับรองการขึ้นทะเบียนผู้ประกอบการ SME

(ลงชื่อ)

(นางสาวอำไพ ศรีสงคราม)





หจก. สุขสวัสดิ์ดอนอระวาง
78 ม. 3 ต. ดอนอระวาง อ. หนองกี่ จ. บุรีรัมย์ 31210
088-562-8652, 044-666-436

หนังสือมอบอำนาจ

วันที่ 12 มีนาคม 2569

ข้าพเจ้า หจก. สุขสวัสดิ์ดอนอระวาง โดย นางสาววรรณมณ สำเร็จ อายุ 26 ปี สัญชาติ ไทย อยู่บ้านเลขที่ 335 หมู่ที่ 6 ตำบลหนองโบสถ์ อำเภอนางรอง จังหวัดบุรีรัมย์

ขอทำหนังสือมอบอำนาจ ให้ นางสาวกชมน เจียรสุมัย อายุ 30 ปี สัญชาติ ไทย อยู่บ้านเลขที่ 1 หมู่ที่ 3 ต.ดอนอระวาง อ.หนองกี่ จ.บุรีรัมย์ โทร 088-562-8652

เป็นผู้มีอำนาจ ลงนามในสัญญาจ้าง โครงการก่อสร้างถนนคอนกรีตเสริมเหล็ก หมู่ที่ ๗ รหัสทางหลวง ท้องถิ่น บร.ถ. ๕๕-๐๐๘ สายเลี้ยวทอง โดยวิธีเฉพาะเจาะจง และการใดที่ผู้แทนข้าพเจ้า ได้ทำการไป ข้าพเจ้า ขอ รับผิดชอบในการกระทำนั้น ทุกประการ ถือเป็นเหมือนหนึ่งข้าพเจ้า ได้กระทำด้วยตนเองทั้งสิ้น



ลงชื่อ

(นางสาววรรณมณ สำเร็จ)

ผู้มอบอำนาจ

ลงชื่อ

กชมน
(นางสาวกชมน เจียรสุมัย)

ผู้รับมอบอำนาจ

เอกสารแนบท้ายสัญญาจ้างก่อสร้างสัญญาเลขที่ ๑๓ / ๒๕๖๙

ลงชื่อ

(นายอภิสิทธิ์ ปะติตัง)
(ลงชื่อ)..... กชมน

พยาน

ผู้ว่าจ้าง

ลงชื่อ

จิตชาพร (นางสาวจิตชาพร เทียงงามดี)

พยาน

(นางสาวบุร็กรักษ์ เฉลยผล)


พยาน

(ลงชื่อ)..... พยาน

(นางสาวอำไพ ศรีสงคราม)

บัตรประจำตัวประชาชน Thai National ID Card
 1 2199 00692 43 4
 Identification Number

นามสกุล: น.ส. วรธรรม คำสำเร็จ
 Name: Miss Watsamon
 นาม: สุนทร
 ชื่อ: Sunret
 เกิด: 18 ม.ค. 2542
 Date of Birth: 18 Jan. 1999
 อายุ: 33 ปี 3 ม.ค. 2567
 3194-94-92011942
 17 ม.ค. 2576
 17 Jan. 2023




เอกสารแนบท้ายสัญญาจ้างก่อสร้าง หมายเลขที่ ๑๓/๒๕๖๕

(ลงชื่อ).....ผู้ว่าจ้าง

(นายดำรงรังสันต์ อุตพันธ์)

(ลงชื่อ).....ผู้รับจ้าง

(นางสาวกชมน เจริญสมัย)

(ลงชื่อ).....พยาน

(นางสาวบุร็กรักษ์ เฉลยผล)

(ลงชื่อ).....พยาน

(นางสาวอำไพ ศรีสงคราม)



รายการเกี่ยวกับบ้าน

เล่มที่ 1

เลขรหัสประจำบ้าน 3104-054380-4

สำนักงานทะเบียนอำเภอเมือง

รายการที่อยู่ 335 หมู่ที่ 6

ต.พหลมอญไอบสกี อ.อำเภอเมือง จ.น่าน

ชื่อหมู่บ้าน บ้านหนองไอบสกี

ชื่อบ้าน

ประเภทบ้าน รั้วเหล็ก

ลักษณะบ้าน 1 ชั้น 1 คน

วันเดือนปีที่สร้างบ้านเลขที่ 3 ธันวาคม พ.ศ. 2561

ลงชื่อ

(Signature)
(น.ส. อรุณศรี วิทย์กิจ)

นายทะเบียน

วันเดือนปีที่พิมพ์ทะเบียนบ้าน ธันวาคม พ.ศ. 2566

1

2

เล่มที่ 1 รายการบุคคลในนามของเลขรหัสประจำบ้าน

3104-054380-4

ลำดับที่ 1

ชื่อ น.ส.วรรณมน สามี

สัญชาติ ไทย

เลขประจำตัวประชาชน 1-2199-00692-43-4 สถานภาพ เจ้าบ้าน

เกิดเมื่อ 19 มิ.ย. 2542

มารดาใหญ่กับชื่อ ชื่อ กนกวรรณ

3-2103-00154-67-7 สัญชาติ ไทย

บิดามารดาชื่อ ชื่อ ไพรชัย

เอกสารแนบท้ายสัญญาจดทะเบียนเลขที่ ๑๓ A๒๖๐๘

* น.ส. 48 หมู่ที่ 1 ต.กรำ

(ลงชื่อ).....

(Signature)
(นางสาววรรณมน สามี)
(น.ส. อรุณศรี วิทย์กิจ)

อ.แก่งจ.ระยอง

(ลงชื่อ).....

(Signature)
นางทะเบียนบ้าน

เมื่อ 6 มิ.ย. 2567

(Signature)
(นางสาวกชมนะ เจริญรัมย์)

ไป

(ลงชื่อ).....

(Signature)
พยาน

(นางสาวบุรียักษ์ เฉลยผล)

(ลงชื่อ).....

(Signature)
พยาน

(นางสาวอำไพ ศรีสงคราม)

บัตรประจำตัวประชาชน Thai National ID Card
 เลขประจำตัวประชาชน Identification Number 1 3099 01114 50 6

ชื่อต้นและชื่อสกุล น.ส. กชมน เจียรสมัย
 Name Miss Kotcharon
 Last name Jeansumai

เกิดวันที่ 15 พ.ค. 2538
 Date of Birth 15 May 1995

ศาสนา พุทธ

ที่อยู่ 1 หมู่ที่ 3 ต.ดอนมะพร้าว
 อ.พนอง ก.บุรีรัมย์

21 ก.พ. 2566 14 พ.ค. 2574
 วันออกบัตร วันหมดอายุ
 21 Feb. 2023 (แบบบันทึก วันออกบัตร) 14 May 2031
 Date of Issue เลขพิกัดบัตร Date of Expiry 3105-04-02211438

กชมน

เอกสารแนบท้ายสัญญาจ้างก่อสร้าง สัญญาเลขที่ ๑๓/๒๕๖๙

(ลงชื่อ).....ผู้ว่าจ้าง
 (ดาบตำรวจรังสันต์ อุทพันธ์)

(ลงชื่อ)..... กชมน ผู้รับจ้าง
 (นางสาวกชมน เจียรสมัย)

(ลงชื่อ)..... พยาน
 (นางสาวบุรียักษ์ เฉลยผล)

(ลงชื่อ)..... พยาน
 (นางสาวอัมไพ ศรีสงคราม)

รายการเกี่ยวกับบ้าน เล่มที่ 1

เลขรหัสประจำบ้าน 3105-005898-4 สำนักทะเบียน อำเภอหนองกี่

รายการที่อยู่ 1 หมู่ที่ 3 เลขที่โฉนดที่ดินเดิมที่นำออก


ตำบลดอนละคร่าง อำเภอหนองกี่ จังหวัดบุรีรัมย์

ชื่อหมู่บ้าน ชื่อบ้าน

ประเภทบ้าน บ้าน ลักษณะบ้าน

วันเดือนปีที่กำหนดบ้านเลขที่

.....

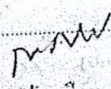ลงชื่อ  นายทะเบียน

(นางแก้วเรือน ศรีบุตร)

วันเดือนปีที่พิมพ์ทะเบียนบ้าน 24 มกราคม 2562

(นายสายซึ้ง ชินชู)

ผู้ยื่นขอย้ายทะเบียนบ้านออกในพื้นที่ของเลขรหัสประจำบ้าน 3105-005898-4 ลำดับที่ 8

ชื่อ น.ส. ชนกรศรี เจียรสุรัมย์ สัญชาติ ไทย เพศ หญิง

ภรรยา

เลขประจำตัวประชาชน 1-3099-01114-50-6 สถานภาพ มีคู่อาศัย เกิดเมื่อ 15 พ.ค. 2538

มารดาผู้มีถิ่นเกิด ชื่อ รุ่งฤดี สัญชาติ ไทย

บิดาผู้มีถิ่นเกิด ชื่อ วิษุระ 3-6010-00012-16-5 สัญชาติ ไทย

.....

ฐานข้อมูลการทะเบียนราษฎร (นางแก้วเรือน ศรีบุตร)

เข้ามาอยู่ในบ้านนี้เมื่อ 30 ธ.ค. 2554

.....

เอกสารแนบทำสัญญาจ้างก่อสร้าง เลขที่ ๑๓๓/๒๕๖๓

(ลงชื่อ).....  ผู้ว่าจ้าง


(ตาบตำรวจรังสรรค์ อุทพันธ์) ผู้รับจ้าง

(ลงชื่อ).....  ผู้รับจ้าง

(นางสาวกชมน เจียรสุรัมย์)

(ลงชื่อ).....  พยาน

(นางสาวบุรียักษ์ เฉลยผล)

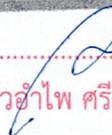
(ลงชื่อ).....  พยาน


(นางสาวอำไพ ศรีสงคราม)



จึงเรียนมาเพื่อโปรดพิจารณาและดำเนินการตามระเบียบข้อต่อไป รายละเอียดแบบรูปรายการ
ได้แนบมาพร้อมด้วยแล้ว


(ลงชื่อ)  ประธานกรรมการฯ
(นายสมบัติ อยู่สาโก)
ตำแหน่ง ผู้อำนวยการกองช่าง

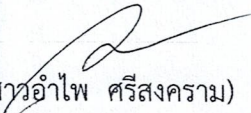(ลงชื่อ)  กรรมการ
(นางสาวอำไพ ศรีสงคราม)
ตำแหน่ง ผู้อำนวยการกองคลัง


(ลงชื่อ)  กรรมการ
(นายวิรัชศักดิ์ บุตรไทย)
ตำแหน่ง นายช่างโยธาชำนาญงาน


เรียน นายกองค้การบริหารส่วนตำบลทรัพย์พระยา

- เพื่อโปรดทราบ
- เจ้าหน้าที่ได้จัดทำแบบรูปรายการก่อสร้างเรียบร้อยแล้ว

(ลงชื่อ) 
(นายสมบัติ อยู่สาโก)
ตำแหน่ง ผู้อำนวยการกองช่าง
ความเห็นปลัด อบต.ทรัพย์พระยา
-
-

ความเห็น
-
-

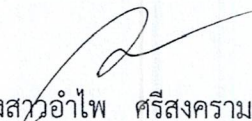
(นางสาวอำไพ ศรีสงคราม)
ตำแหน่ง ผู้อำนวยการกองคลัง

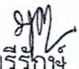
(นางสาวบุริร์กษ์ เฉลยผล)
ปลัดองค์การบริหารส่วนตำบล

ความเห็นนายกองค้การบริหารส่วนตำบลทรัพย์พระยา

อนุมัติ

ไม่อนุมัติเพราะ

(ลงชื่อ)  ผู้รับจ้าง

(นางสาวบุริร์กษ์ เฉลยผล)

ปลัดองค์การบริหารส่วนตำบลทรัพย์พระยา ผู้รับจ้าง


(นางสาวกชมนิ ไชยสุเมธ)

(ลงชื่อ)  พยาน

(นางสาวบุริร์กษ์ เฉลยผล)

(ลงชื่อ)  พยาน

(นางสาวอำไพ ศรีสงคราม)

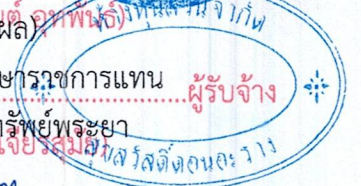



แบบก่อสร้าง

โครงการก่อสร้างถนนคอนกรีตเสริมเหล็ก หมู่ที่ 7

รหัสทางหลวงท้องถิ่น บร.ถ. 95-008 สายเลียมทอง

สถานที่ก่อสร้างบ้านหนองหัว หมู่ที่ 7 ตำบลทรัพย์พระยา

(ลงชื่อ).....

(นางสาวอ้อไพ ศรีสงคราม)

(ลงชื่อ).....

(นางสาวบุรียักษ์ เฉลยผล)

(ลงชื่อ).....

(นางสาวกชมา จิยธรรม)

(ลงชื่อ).....

(นางสาวจรัสใจ ก่อสร้าง)

(ลงชื่อ).....

(นางสาวจรัสใจ ก่อสร้าง)

ปริมาณงานดังนี้

ขนาดกว้าง 4.00 เมตร ยาว 105 เมตร

หรือมีพื้นที่คอนกรีตไม่น้อยกว่า 420 ตารางเมตร

ลงหินคลุกให้ล้นทางเฉลี่ยข้างละ

0.30 เมตร หรือ ตามสภาพพื้นที่

ตามแบบมาตรฐานงานทาง อบต.ทรัพย์พระยา 2 /2562

ก่อสร้างถนน

แบบเลขที่

72569

กองช่าง องค์การบริหารส่วนตำบลทรัพย์พระยา





องค์การบริหารส่วนตำบลทรัพย์พระยา
อำเภอหนอง จังหวัดบุรีรัมย์

โครงการ

โครงการก่อสร้างถนนคอนกรีตเสริมเหล็ก
หมู่ที่ 7 รหัสทางหลวงท้องถิ่น บ.ร.บ. 95-008
สายสี่แยกทอง

เจ้าของโครงการ

องค์การบริหารส่วนตำบลทรัพย์พระยา
อำเภอหนอง จังหวัดบุรีรัมย์

สำรวจ/ออกแบบ

นายวิชาศักดิ์ บุตรไชย
นายช่างโยธาชำนาญงาน

เขียนแบบ

นายวิชาศักดิ์ บุตรไชย
นายช่างโยธาชำนาญงาน

ตรวจสอบ

นายสมมติ อยู่สุภา
ผู้อำนวยการกองช่าง

เห็นชอบ

นางสาวบุรฉัตร เฉลยผล
ปลัดองค์การบริหารส่วนตำบลทรัพย์พระยา

อนุมัติ

นางสาวบุรฉัตร เฉลยผล
ปลัดองค์การบริหารส่วนตำบลทรัพย์พระยา

แบบเลขที่


-/2569

วันเดือนปี

เดือน กุมภาพันธ์ พ.ศ.2569

แผ่นที่

4

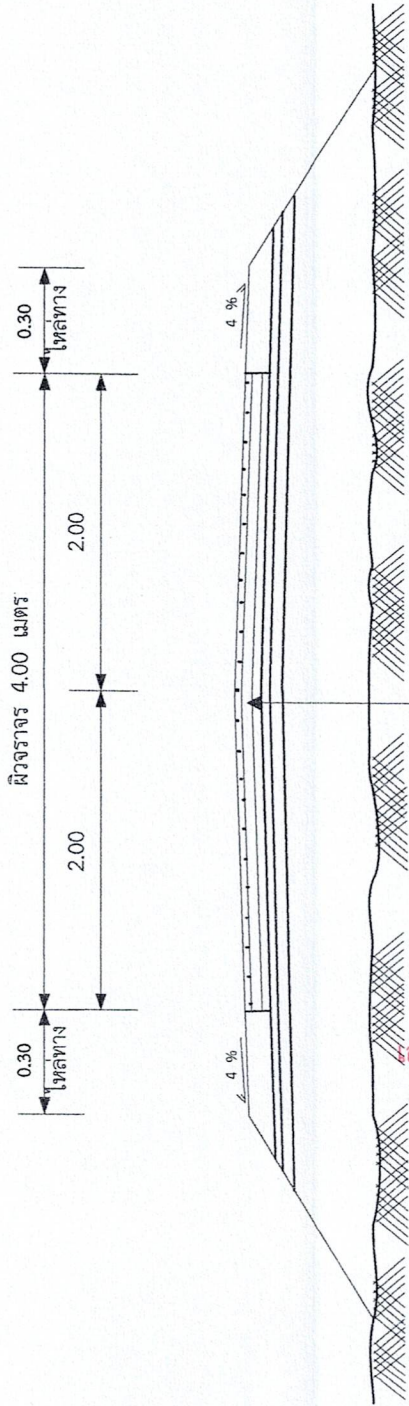

ก่อสร้างถนนคอนกรีตเสริมเหล็ก หน้า 0.15 เมตร
ตามแบบมาตรฐานถนนคอนกรีตเสริมเหล็กภายในหมู่บ้าน
แบบมีรอยต่อตามยาว ขนาดความกว้าง 4.00 เมตร
อบต.ทรัพย์พระยา แบบเลขที่ 2/2562

รูปตัดถนนผิวจราจรคอนกรีตเสริมเหล็ก

Not to Scale

เอกสารแนบท้ายสัญญาจ้างก่อสร้าง สัญญาเลขที่ ๑๓๕๒๖๖
 (ลงชื่อ)..... (นายวิชาศักดิ์ บุตรไชย)
 (ลงชื่อ)..... (นางสาวกชมน เจียรรัมย์)
 (ลงชื่อ)..... (นางสาวบุรฉัตร เฉลยผล)
 (ลงชื่อ)..... (นางสาวอำไพ ศรีสงคราม)

ปริมาณงาน
 - ขนาดกว้าง 4.00 เมตร ยาว 105 เมตร หน้า 0.15 เมตร หรือมีพื้นที่คอนกรีตไม่น้อยกว่า 420 ตารางเมตร ลงหินคลุกไหล่ทางเฉลี่ยข้างละ 0.30 เมตร หรือ ตามสภาพพื้นที่ รายละเอียดตามรูปแบบรายการที่ อบต.ทรัพย์พระยา กำหนด
 - ก่อสร้างถนน คสล. ตามแบบมาตรฐานงานทาง อบต.ทรัพย์พระยา 2 /2562





แบบมาตรฐานถนนคอนกรีตเสริมเหล็กภายในหมู่บ้าน

แบบมีรอยต่อตามยาว ขนาดความกว้าง 4.00 เมตร

เอกสารแนบท้ายสัญญาทางก่อสร้างสัญญาเลขที่ ๗๐๕๖๓

(ลงชื่อ).....

(ดาบตำรวจรังสันต์ อหพงษ์)

(ลงชื่อ).....

กชฉน

(นางสาวกชมน เจริญสุข)

(ลงชื่อ).....

(นางสาวบุรียักษ์ เฉลยผล)

(ลงชื่อ).....

(นางสาวฮัวไฟ ศรีสงคราม)

คำนำญัตตอง

(นายสมบัติ อยู่ลาโย)
ผู้อำนวยการกองช่าง



องค์การอาหารและยา สำนักงานคณะกรรมการอาหารและยา อำเภอนางรอง จังหวัดบุรีรัมย์

ผู้ว่าจ้าง

พยาน

พยาน

รายการประกอบแบบ


รายการก่อสร้างถนนคอนกรีตเสริมเหล็ก

1. การก่อสร้างตามสัญญาต้องให้เป็นไปตามแบบแปลนและรายละเอียดต่อท้ายสัญญาการก่อสร้าง
2. ผู้รับจ้างรับรองว่าได้ตรวจดูแผนผังและรายละเอียดต่าง ๆ ที่กล่าวในข้อ โดยถี่ถ้วนและเข้าใจความหมายโดยแจ่มแจ้งทุกอย่างแล้ว
3. ในขณะที่ผู้รับจ้างกำลังทำการก่อสร้าง ปรากฏว่าแผนผังหรือรายละเอียดที่กล่าวในข้อ 1 ส่วนใดส่วนหนึ่งคลาดเคลื่อน บกพร่อง ผู้รับจ้างสัญญาว่าจะทำการแก้ไขและดำเนินการก่อสร้างตามคำแนะนำของผู้ว่าจ้างทันที ในเมื่อการแก้ไขนั้นไม่ผิดเพี้ยนไปจากรายการก่อสร้างสัญญาว่าจะทำการแก้ไขและดำเนินการทำเพื่อให้งานก่อสร้างเสร็จเรียบร้อย ผู้รับจ้างยอมรับว่าทำงานนั้นๆ ให้เสร็จเรียบร้อยโดยไม่ได้คิดค่าเงินจ้างนอกเหนือไปจากที่ได้ตกลงกันไว้
4. ถ้าหากมีความจำเป็นต่อการก่อสร้าง หรือจัดหาอุปกรณ์ซึ่งเกี่ยวข้องกับงานนี้ ผู้รับจ้างสัญญาว่าจะเป็นผู้จัดหา จัดทำ และเป็นผู้รับผิดชอบทุกสิ่งทุกอย่าง ตลอดจนการเช่ารั้วและจุดใดก็ได้ในเวลากลางคืน
5. ผู้รับจ้างเป็นผู้รับผิดชอบความเสียหายใด ๆ อันเกิดแก่อาคารใกล้เคียง หรือบุคคลภายนอกเนื่องจากการกระทำใด ๆ ในงานนี้
6. ผู้รับจ้างเป็นผู้รับผิดชอบในการที่รั้วบดบังกันอันอันตราย การจุดไฟ และการเผาจุดสถานที่ทำงานทุกสิ่งทุกอย่าง และในกรณีที่เป็นข้ออ้างต่างๆดังที่กล่าวไว้ข้างต้น ผู้รับจ้างมีหน้าที่จะจัดจ้างและจ่ายเงินค่าจ้างทั้งสิ้น
7. ในการก่อสร้างให้ทำงานติดต่อกันเป็นช่วงๆ ยกเว้นการก่อสร้างเป็นช่วง ๆ นอกจากกรณีจำเป็น และได้รับอนุมัติจากผู้ควบคุมเป็นลายลักษณ์อักษร
8. ผู้รับจ้างต้องอำนวยความสะดวกในการจราจรตามไปมา ตั้งแต่เริ่มงานก่อสร้าง จนกระทั่งงานแล้วเสร็จรับมอบ และผู้รับจ้างอาจจะต้องทำและติดตั้งป้ายจราจร เครื่องหมายไม้กั้นและสิ่งประกอบอื่น ๆ เพื่อความปลอดภัยแก่การจราจรตั้งแต่เริ่มงานก่อสร้าง จนกระทั่งงานแล้วเสร็จรับมอบ
9. ในขณะก่อสร้างถ้าเกิดความเสียหายกับขอบรั้ว สายเคเบิล โทรศัพท และอื่น ๆ ใดคืน ทางผู้รับจ้างต้องรับผิดชอบเองทั้งสิ้น

ก่อนเริ่มทำการก่อสร้าง อาจต้องให้ที่ (order) หรือเครื่องมือนอื่น ๆ ซึ่งผู้ควบคุมงานเห็นสมควร แต่งแก้ไขผิวหน้าของถนนตลอดความกว้างของ ถนน วัตถุประสงค์สิ่งดังกล่าวนี้เพื่อให้ได้ระดับที่ถูกต้องตามความต้องการของผู้ควบคุมงานนี้ ต่อมาได้ที่สูงในบางจุด หรือเพื่อออกแนวตั้งตามลักษณะของพื้นที่ได้ เมื่อตบดินให้เป็นหลุม บด หรือถมดินแล้ว ให้ผู้ควบคุมงานเห็นสมควรอนุญาตให้ใช้ได้ เมื่อตบดินได้เป็นหลุม บด หรือถมดินแล้ว

(นายถนอม บัณฑิต อัญญาโอ)

ผู้ว่าราชการจังหวัด

	
แบบมาตรฐานงานทาง	
ถนน คสล. ภายในหมู่บ้าน	
รายการประกอบแบบ	
เขียนแบบ	นายถนอม บัณฑิต อัญญาโอ ผู้อำนวยการกองช่าง
รับรอง	นายพิชา เมื่อนิตกร วิศวกรโยธา สย 10254
ตรวจสอบ เห็นชอบ	นายวิวัฒน์ คำลาวัณย์ ปลัดองค์การบริหารส่วนตำบล
อนุมัติ	ดร. รุ่งสันต์ อุตพันธ์
ตรา	นายกองค์การบริหารส่วนตำบล
แบบแสดง	
รายการประกอบแบบ	
มาตราส่วน	NO SCALE
แบบเลขที่	แผ่นที่
12/...../๒๕๖๒/.....



แบบมาตรฐานงานทาง
ถนน คสล. ภายในหมู่บ้าน
รายการประกอบแบบ
เขียนแบบ
นายสมบัติ อยู่สุภา ผู้อำนวยการกองช่าง
รับเรื่อง
นายวิชา เมื่อนิธร วิศวกรโยธา สย 10254
ตรวจสอบ-เห็นชอบ
นายพัฒนา ศาตนาม ปลัดกองช่างบริหารส่วนตำบล
อนุมัติ
นางสังข์ ชูพันธ์ นายกองค์การบริหารส่วนตำบล
แบบแสดง
รายการประกอบแบบ
มาตราส่วน
NO SCALE
แบบเลขที่
หน้า

แบบเหลือ
ไม่ทำให้ทราบรายละเอียดของงานไม่แนบหรือแก้ไข หรือเหล็ก ไม่คดคอง แบบที่เหลือต้องประกอบให้แน่นหนา และต้องยึดแบบไม่ให้เคลื่อนที่ได้ เพื่อให้คอนกรีตได้รูปตามขนาดกว้างยาวตามที่ได้แสดงไว้ในแนบดังนี้

งานที่เหลือทาง หินคลุก (กรณีมีให้ลทาง)
วิธีที่ดีที่สุดที่ประกอบด้วย มวลรวมหยาบ ต้องเป็นหินไม่แข็ง สะอาด ทนทาน และมีมวลละเอียด หรืออาจใช้ดินลูกรังทดแทนได้ ทั้งนี้จะต้องได้รับความยินยอมจากคณะกรรมการตรวจสอบงานจ้างเสียก่อน

ข้อกำหนดสำหรับวัสดุก่อสร้าง

- ปูนซีเมนต์ ให้ใช้ปูนซีเมนต์ ตามมาตรฐานผลิตภัณฑ์อุตสาหกรรม มอก.15 ประเภท ปูนซีเมนต์ ปอร์ตแลนด์ประเภทที่ 1
- ทราย ต้องเป็นทรายน้ำจืดหรือทรายบก ที่มีเม็ดหยาบ คม แข็งแกร่ง สะอาดปราศจากวัสดุอื่น เช่น เปลือกหอย ดิน แก้วและสารอินทรีย์ต่าง ๆ เป็นต้น
- หิน กรวด ที่ใช้ต้องแกร่ง เหนียว ไม่ผุ และปราศจากวัสดุอื่นเจือปน ขนาดใหญ่สุดของหินและกรวดที่ใช้ต้องไม่ใหญ่กว่า 40 มิลลิเมตร
- น้ำ

4.1 น้ำที่ใช้ผสมคอนกรีต ให้ใช้น้ำประปา

4.2 ในกรณีที่ทำหน้าประปาไม่ได้ ต้องเป็นน้ำจืด ปราศจากสารที่เป็นอันตรายต่อคอนกรีตและเหล็กเสริม

5. คอนกรีต
5.1 วิศวกรให้หมายให้ทำโดยดูจากแบบจากขอใบคำนวณไปยังขอใบคำนวณหนึ่งอย่างสม่ำเสมอ และให้เหลือมกัน โดยร่องที่ขีดจะต้องลึกไม่เกิน 2 ซม.

5.2 การหล่อแห้งของคอนกรีตหล่อ ให้นำรับจ้างจัดหา แบบเหล็กมาตรฐานมาหล่อด้วยคอนกรีตขนาด 15 x 15 x 15 ซม. แลเก็บด้วยอย่างคอนกรีตในหน้างานนี้ๆ ต่อหน้าผู้ควบคุมงานก่อนลงมือทำงานก่อสร้างเป็นจำนวน 3 แห่ง หรือทุกครั้งที่มีการเทคอนกรีตทุกๆ 50 ลูกบาศก์เมตรและเศษของ 50 ลูกบาศก์เมตร การหล่อแห้งของคอนกรีต ให้ได้คอนกรีต ลงในแบบที่ละเอียด รวม 3 ชั้น หนาเท่ากัน กระทั่งชั้นละ 35 ครั้ง ด้วยเหล็กปิดคานด้วยลูกปืน ขนาด 1 นิ้ว และปิดหน้าให้เรียบ

5.3 ให้หล่อแห้งของคอนกรีตอย่างน้อย 3 แห่ง สำหรับแต่ละส่วนของโครงสร้างหรือทุกวันที่ทำการเทคอนกรีตแล้ว ให้ลงวันที่ เดือน ปี และค่าเฉลี่ยตัวของส่วนผสมคอนกรีตให้ชัดเจนไว้บนแท่งทดสอบ เมื่ออายุครบ 24 ชั่วโมง ให้ถอดแบบบนแท่งคอนกรีต ไปประมาณเป็นเวลา 5-7 วัน จึงนำไปทดสอบ

5.4 วิศวกรคอนกรีต ให้ใช้คอนกรีตที่มีแรงอัดที่รับได้สูงสุดของแท่งคอนกรีตมาตรฐานที่อายุ 28 วัน ชนิดทรงลูกบาศก์ (15x15x15 ซม.) ไม่น้อยกว่า 240 กิโลกรัม/ตารางเซนติเมตร หรือเป็นกรณีที่ยอดสอบค่ากำลังของคอนกรีตเมื่ออายุ 7 วัน ค่ากำลังของคอนกรีตเมื่ออายุ 28 วัน ต้องไม่น้อยกว่าร้อยละ 70 % ของค่าที่กำหนดเมื่ออายุครบ 28 วัน

6. เหล็กเสริมคอนกรีต

6.1 ตะแกรงลวดเหล็กกล้า (WIRE MESH) ตามมาตรฐาน มอก. ที่ 737

6.2 เหล็กเสริมไม่ใช่เหล็กเสริมมาตรฐาน มอก. 20 และ มอก. 24


หมายเหตุ มิติต่างมีหน่วยเป็นเมตร นอกจากระบุเป็นอย่างอื่น



(นายสมบัติ อยู่สุภา)
ผู้อำนวยการกองช่าง




แบบมาตรฐานงานทาง	ถนน คสล. ภายในหมู่บ้าน ขนาดความกว้าง 4.00 เมตร (แบบมีรอยต่อตามยาว)
เขียนแบบ	นายสมบัติ อยู่ลาโย ผู้อำนวยการกองช่าง
รับรอง	นายวิชา เวียงมิตร วิศวกรโยธา สย 10254
ตรวจออกแบบ	นางอรรชดา ศรีสินธุ นายวิชา เวียงมิตร ปลัดกองวิศวกรรมส่วนตำบล
อนุมัติ	นายวิชา เวียงมิตร นายกองค์การบริหารส่วนตำบล
แบบแสดง	แบบแปลนการวางเหล็กเสริม
มาตราส่วน	NO SCALE
แบบเลขที่	แผ่นที่
๒๒/๒๕๖๕/.....

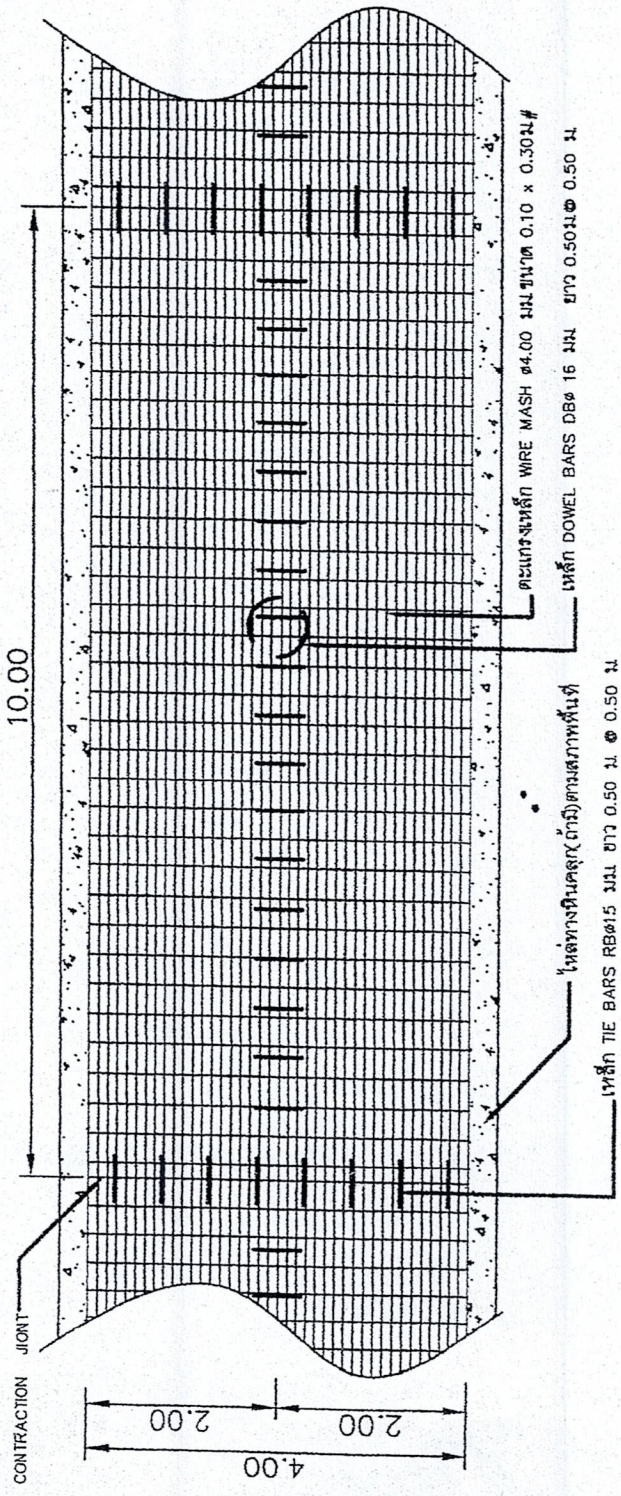

แบบแผนการเสริมเหล็กถนน คสล.

เอกฉันท์แนบท้ายสัญญาจ้างก่อสร้างถนนสายที่ ๑๓.๒๕๖๕
 (ลงชื่อ).....ผู้ว่าจ้าง
 (นางสาวกชมน เจริญรัมย์)
 (นางสาวบุรียักษ์ เฉลยผล)
 (นางสาวอัมไพ ศรีสงคราม)
 (นางสาวกชมน เจริญรัมย์)
 (นางสาวบุรียักษ์ เฉลยผล)
 (นางสาวอัมไพ ศรีสงคราม)
 (นางสาวกชมน เจริญรัมย์)
 (นางสาวบุรียักษ์ เฉลยผล)
 (นางสาวอัมไพ ศรีสงคราม)

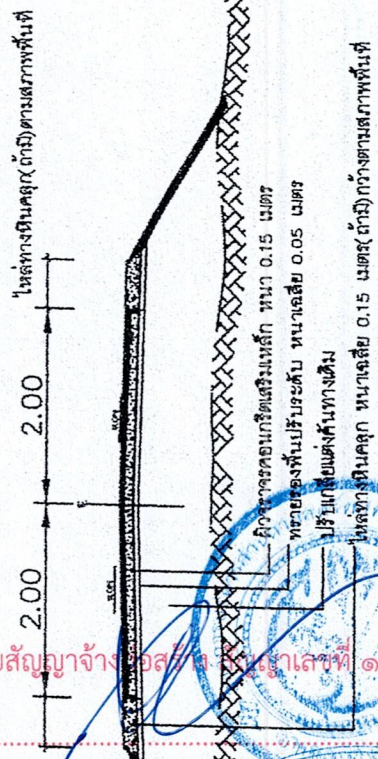

กำหนดจุดตั้ง

(นายสมบัติ อยู่ลาโย)
 ผู้อำนวยการกองช่าง

รูปตัดถนน คสล.

แบบแปลนเหล็กเสริมถนนคสล.ในเขตทางถนนสายที่.....

แบบใบเสนอราคา

กองคลัง
องค์การบริหารส่วนตำบลทรัพย์พระยา
รับเลขที่ 102. 2569
วันที่ - 5 มี.ค. 2569
เวลา 10.00 น.

เรียน : นายองค์การบริหารส่วนตำบลทรัพย์พระยา

๑. ข้าพเจ้า ห้างหุ้นส่วนจำกัด สุขสวัสดิ์ ดอนอะราง อยู่เลขที่ ๗๘ หมู่ที่ ๓ ตำบลดอนอะราง อำเภอนองที่ จังหวัดบุรีรัมย์ โดย นางสาววรรณ สำเร็จ ผู้ลงนามข้างทำนี้ ได้พิจารณาเงื่อนไขต่างๆ ในเอกสารจัดจ้างโดยวิธีเฉพาะเจาะจงเลขที่ - และเอกสารเพิ่มเติมเลขที่ - (ถ้ามี) โดยตลอดและยอมรับข้อกำหนดและเงื่อนไขนั้นแล้ว รวมทั้งรับรองว่าข้าพเจ้าเป็นผู้มีคุณสมบัติครบถ้วนตามกำหนด และไม่เป็นผู้ทำงานของทางราชการ รัฐวิสาหกิจหรือหน่วยการบริหารราชการส่วนท้องถิ่น อยู่ในขณะยื่นซองเสนอราคา

๒. ข้าพเจ้าขอเสนอที่จะทำงาน โครงการก่อสร้างถนนคอนกรีตเสริมเหล็ก หมู่ที่ ๗ รหัสทางหลวงท้องถิ่น บร.ถ. ๙๕-๐๐๘ สายเลี้ยวทอง ต.ทรัพย์พระยา อ.นางรอง จ.บุรีรัมย์

ตามข้อกำหนดเงื่อนไขรูปแบบรายการละเอียดแห่งเอกสารจัดจ้างโดยวิธีเฉพาะเจาะจง ตามราคา ดังที่ได้ระบุไว้ในบัญชีรายการก่อสร้างหรือใบแจ้งปริมาณงานและราคาแนบท้ายในใบเสนอราคานี้ เป็นเงินทั้งสิ้น ๒๙๗,๐๐๐.๐๐ บาท (สองแสนเก้าหมื่นเจ็ดพันบาทถ้วน) ซึ่งได้รวมภาษีมูลค่าเพิ่ม จำนวน ๑๙,๕๒๙.๙๑บาท (หนึ่งหมื่นเก้าพันสี่ร้อยยี่สิบเก้าบาทเก้าสิบเอ็ดสตางค์) ตลอดจนภาษีอากรอื่นๆ และค่าใช้จ่ายที่พึงบังไว้ด้วยแล้ว

๓. คำเสนอนี้จะยื่นอยู่เป็นระยะเวลา ๒๐ วัน นับแต่วันยื่นใบเสนอราคาและจากองค์การบริหารส่วนตำบลอาจรับคำเสนอนี้ ณ เวลาใดก็ได้ก่อนที่จะครบกำหนดระยะเวลาดังกล่าวหรือระยะเวลาที่ยืดไปตามเหตุผลอันสมควรที่จากองค์การบริหารส่วนตำบลร้องขอ

๔. กำหนดเวลาส่งมอบ ข้าพเจ้ารับรองที่จะเริ่มทำงานตามสัญญาทันทีที่ได้รับแจ้งจากองค์การบริหารส่วนตำบลว่าให้เริ่มทำงานตามสัญญา (แล้วแต่ข้อตกลงในสัญญาจ้าง) และจะส่งมอบงานตามเอกสารจัดจ้างโดยวิธีเฉพาะเจาะจง โดยครบถ้วนถูกต้องภายใน ๒๐ วัน นับถัดจากวันทำสัญญา

๕. ในกรณีที่ข้าพเจ้าได้รับการพิจารณาให้ชนะการเสนอราคา ข้าพเจ้ารับรองที่จะ

๕.๑ ทำสัญญาตามแบบสัญญาจ้างแนบท้ายเอกสารใบเสนอราคากับองค์การบริหารส่วนตำบล ภายใน ๗ วัน นับจากวันที่ได้รับหนังสือแจ้งให้ไปทำสัญญา

๕.๒ มอบหลักประกันการปฏิบัติตามสัญญาตามที่ระบุไว้ในข้อ ๖ ของเอกสารจัดจ้างโดยวิธีเฉพาะเจาะจงให้แก่จากองค์การบริหารส่วนตำบลก่อน หรือในกรณีที่ได้ลงนามในสัญญาเป็นจำนวนร้อยละห้า (๕%) ของราคาตามสัญญาที่ระบุไว้ในใบเสนอราคานี้เพื่อเป็นหลักประกันการปฏิบัติตามสัญญาโดยถูกต้องและครบถ้วน

หากข้าพเจ้าไม่ปฏิบัติตามที่ระบุไว้ข้างต้นนี้ ข้าพเจ้ายินดีที่จะใช้ค่าเสียหายใดๆ ที่อาจมีแก่จากองค์การบริหารส่วนตำบล และจากองค์การบริหารส่วนตำบลมีสิทธิจะให้ผู้เสนอราคาคนอื่นเป็นผู้เสนอราคาได้หรือจากองค์การบริหารส่วนตำบลอาจเรียกทำสัญญาใหม่ก็ได้

(ลงชื่อ).....พยาน

๖. ข้าพเจ้ายอมรับว่า จากองค์การบริหารส่วนตำบลไม่มีความผูกพันที่จะรับข้อเสนอนี้หรือใบเสนอราคาใด ๆ รวมทั้งไม่ต้องรับผิดชอบค่าใช้จ่ายใด ๆ อันอาจเกิดขึ้นในการที่ข้าพเจ้าได้เข้าเสนอราคา

(ลงชื่อ).....พยาน

(นางสาวอาไพ ศรีสงคราม)

๗. ข้าพเจ้าได้ตรวจทานตัวเลขและตรวจสอบเอกสารต่างๆ ที่ได้ยื่นพร้อมใบเสนอราคานี้โดยละเอียดแล้ว และเข้าใจดีว่า จากองค์การบริหารส่วนตำบลไม่ต้องรับผิดชอบใด ๆ ในความผิดพลาดหรือตกหล่น

๘. ใบเสนอราคานี้ได้ยื่นเสนอโดยบริสุทธิ์ยุติธรรม และปราศจากกลฉ้อฉลหรือการสมรู้ร่วมคิดกัน โดยไม่ชอบด้วยกฎหมายกับบุคคลใดบุคคลหนึ่ง หรือหลายบุคคล หรือกับห้างหุ้นส่วนบริษัทใด ๆ ที่ได้ยื่นเสนอราคาในคราวเดียวกัน

เสนอมา ณ วันที่ ๖ เดือน ธันวาคม พ.ศ. ๒๕๖๑

ลงชื่อ
(.....)

ตำแหน่ง..... ผู้เสนอราคา/ผู้รับมอบอำนาจ.....

ประทับตรา (ถ้ามี)

เอกสารแนบท้ายสัญญาจ้างก่อสร้าง สัญญาเลขที่ ๑๓๖/๒๕๖๑

(ลงชื่อ)..... ผู้ว่าจ้าง

(ดาบตำรวจรังสันต์ อุตพงษ์พรหมสาร)

(ลงชื่อ)..... กษณ..... ผู้รับจ้าง

(นางสาวกชมน เจียรสมัญ)

(ลงชื่อ)..... พยาน

(นางสาวบุรียักษ์ เฉลยผล)

(ลงชื่อ)..... พยาน

(นางสาวอาไพ ศรีสงคราม)

สรุปผลการประมาณราคาก่อสร้าง

ปร.5

เจ้าของโครงการ กองช่าง องค์การบริหารส่วนตำบลทรัพย์พระยา อำเภอนางรอง จังหวัดบุรีรัมย์

ชื่อโครงการ โครงการก่อสร้างถนนคอนกรีตเสริมเหล็ก หมู่ที่ 7 รหัสทางหลวงท้องถิ่น บร.ถ. 95-008 สายเลี้ยวทอง

ประเภทงาน งานทาง

สถานที่ก่อสร้าง บ้านหนองหัว หมู่ที่ 7 ตำบลทรัพย์พระยา อำเภอนางรอง จังหวัดบุรีรัมย์

ประมาณการตามแบบ ปร.4 จำนวน 1 แผ่น

ตามแบบเลขที่

-/2569

ประมาณราคา เดือน มีนาคม พ.ศ.2569

ลำดับที่	รายการ	รวมค่าก่อสร้าง	หมายเหตุ
1	ประเภทงานทาง	297,230.60	Factor F
2	ประเภทงานสะพานและท่อเหลี่ยม	-	- เงินล่วงหน้าจ่าย 0.0%
			- ดอกเบี้ยเงินกู้ 6.0%
			- เงินประกันผลงานหัก 0.0%
			- เงินภาษีมูลค่าเพิ่ม 7.0%
	รวมเป็นค่าก่อสร้าง	297,230.60	
สรุป	คิดเป็นเงินค่าก่อสร้างประมาณ	297,000.00	
(สองแสนเก้าหมื่นเจ็ดพันบาทถ้วน)			

พื้นที่


420.00 ตารางเมตร

ตร.ม. ละ

707.14 บาท

ลงชื่อ.....ผู้เสนอราคา

(.....)

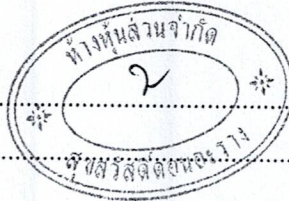

เอกสารแนบท้ายสัญญาจ้างก่อสร้าง สัญญาเลขที่ ๑๓๓/๒๕๖๙

(ลงชื่อ).....ผู้รับจ้าง

(นายดำรงรังสรรค์ อทพันธ์)

(ลงชื่อ).....ผู้รับจ้าง

(นางสาวกชมน เจียรสุมัย)

(ลงชื่อ).....พยาน

(นางสาวบุรียักษ์ เฉลยผล)

(ลงชื่อ).....พยาน

(นางสาวอาไพ ศรีสงคราม)



แบบสรุปราคากลางงานก่อสร้างทาง สะพาน และท่อเหลี่ยม

ชื่อโครงการก่อสร้าง โครงการก่อสร้างถนนคอนกรีตเสริมเหล็ก หมู่ที่ 7 รหัสทางหลวงท้องถิ่น บร.ถ. 95-008 สายเลี้ยวทอง ขนาดกว้าง 4.00 เมตร ยาว 105 เมตร หนา 0.15 เมตร หรือมีพื้นที่คอนกรีตไม่น้อยกว่า 420 ตารางเมตร ลงหินคลุกไหล่ทางเฉลี่ยข้างละ 0.30 เมตร หรือ ตามสภาพพื้นที่

สถานที่ก่อสร้าง บ้านหนองหัว หมู่ที่ 7 ตำบลทรัพย์พระยา อำเภอนางรอง จังหวัดบุรีรัมย์

หน่วยงานเจ้าของโครงการ กองช่าง องค์การบริหารส่วนตำบลทรัพย์พระยา อำเภอนางรอง จังหวัดบุรีรัมย์

แบบเลขที่ -/2569

คำนวณราคากลางเมื่อวันที่ เดือน มีนาคม พ.ศ.2569

ลำดับ	รายการ	หน่วย	ปริมาณงาน	ราคาต่อหน่วย	ราคาทุน (บาท)	Factor F	ราคาต่อหน่วย x FF	ราคากลาง
1	งานรื้อโครงสร้างถนนเดิม							
1.1	งานปรับเกลี่ยแต่งคันทางเดิม	ตร.ม.	420.00	1.72	722.40	1.3642	985.50	985.50
2	งานรองพื้นทางและพื้นทาง							
2.1	งานดินปรับระดับ	ลบ.ม.						
2.2	งานทรายรองใต้ผิวทางคอนกรีต	ลบ.ม.	21.00	719.04	15,099.79	1.3642	20,599.13	20,599.13
2.3	งานไหล่ทางหินคลุก	ลบ.ม.	12.60	583.34	7,350.03	1.3642	10,026.92	10,026.92
3	งานผิวทาง							
3.1	ผิวทางปอร์ตแลนด์ซีเมนต์คอนกรีต หนา 0.15 เมตร (Streng 240 Ksc)	ตร.ม.	420.00	444.46	186,671.27	1.3642	254,656.94	254,656.94
3.2	รอยต่อเพื่อขยายตามขวาง (Expansion Joint)	ม.	3.00	115.57	346.71	1.3642	472.98	472.98
3.3	รอยต่อเพื่อหดตามขวาง(Contraction Joint)	ม.	27.00	59.67	1,611.09	1.3642	2,197.85	2,197.85
3.4	รอยต่อตามยาว (Longitudinal Joint)	ม.	104.00	58.44	6,077.76	1.3642	8,291.28	8,291.28
4	งานโครงสร้าง							
4.1	งานท่อกลมคสล.ขนาด Ø 0.40 ม.	ท่อน						
					217,879.05		TOTAL	297,230.60

ผลรวมค่างานต้นทุนงานก่อสร้างทาง = 297,230.60

ผลรวมค่างานต้นทุนงานก่อสร้างสะพานและท่อเหลี่ยม =

ผลรวมค่าใช้จ่ายพิเศษตามข้อกำหนดและค่าใช้จ่ายอื่นๆ =

ค่า FACTOR F งานก่อสร้างทาง = 1.3642

ค่า FACTOR F งานก่อสร้างสะพานและท่อเหลี่ยม =

ปรับราคาค่าก่อสร้างเพียง	สองแสนเก้าหมื่นเจ็ดพันบาทถ้วน	297,000.00
--------------------------	-------------------------------	------------

ขนาดหรือเนื้อที่ 420.00 ตร.ม.

เฉลี่ยราคา 707.14 บาท/ตร.ม.

หมายเหตุ จำนวนปริมาณวัสดุในบัญชีรายการก่อสร้างดังกล่าวนี้ ผู้เสนอราคาจะต้องรับผิดชอบในการถอดแบบ และคำนวณราคากลางที่เสนอเอง จะนำปริมาณวัสดุของทางราชการมาปฏิเสธความรับผิดชอบมิได้

เอกสารแนบท้ายสัญญาจ้างก่อสร้าง

(ลงชื่อ)..... กษณัฏฐ์..... ผู้รับจ้าง

(นางสาวกชมน เจริญสุขมัย) ผู้เสนอราคา/ผู้รับมอบอำนาจ

(ลงชื่อ)..... พยาน

(นางสาวบุรียักษ์ เฉลยผล)

(ลงชื่อ)..... พยาน

(นางสาวอำไพ ศรีสงคราม)