

สัญญาจ้างก่อสร้าง

สัญญาเลขที่ ๒/๒๕๖๙

สัญญาฉบับนี้ทำขึ้น ณ องค์การบริหารส่วนตำบลทรัพย์พระยา ตำบล/แขวง ทรัพย์พระยา อำเภอ/เขต นางรอง จังหวัด บุรีรัมย์ เมื่อวันที่ ๑๘ กุมภาพันธ์ ๒๕๖๙ ระหว่าง องค์การบริหารส่วนตำบลทรัพย์พระยา โดย นางสาวบุรียักษ์ เฉลยผล ตำแหน่ง ปลัดองค์การบริหารส่วนตำบล รักษาราชการแทนนายกององค์การบริหารส่วนตำบลทรัพย์พระยา ซึ่งต่อไปในสัญญานี้เรียกว่า "ผู้ว่าจ้าง" ฝ่ายหนึ่ง กับ ห้างหุ้นส่วนจำกัด เอ.เอ.เซรามิก ซึ่งจดทะเบียนเป็นนิติบุคคลณ สำนักงานทะเบียนหุ้นส่วนบริษัท จังหวัดบุรีรัมย์ กรมพัฒนาธุรกิจการค้า กระทรวงพาณิชย์ มีสำนักงานใหญ่อยู่ เลขที่ ๑๑๔ หมู่ ๑๑ ตำบล/แขวง ถนนหัก อำเภอ/เขต นางรอง จังหวัด บุรีรัมย์ โดยนายวิทยา สุขดี ผู้มีอำนาจลงนามผูกพันนิติบุคคลปรากฏตามหนังสือรับรองของสำนักงานทะเบียนหุ้นส่วนบริษัท จังหวัดบุรีรัมย์ กรมพัฒนาธุรกิจการค้า กระทรวงพาณิชย์ ที่ ๑๐๐๙๒๒๐๘๘๘๑๘๐ ลงวันที่ ๑๘ ธันวาคม ๒๕๖๘ แนบท้ายสัญญานี้ ซึ่งต่อไปในสัญญานี้เรียกว่า "ผู้รับจ้าง" อีกฝ่ายหนึ่ง

คู่สัญญาได้ตกลงกันมีข้อความดังต่อไปนี้

ข้อ ๑. ข้อตกลงว่าจ้าง

ผู้ว่าจ้างตกลงจ้างและผู้รับจ้างตกลงรับจ้างทำงาน โครงการก่อสร้างรางระบายน้ำ หมู่ที่ ๙ คอนกรีตเสริมเหล็กพร้อมฝาบปิด ต่อจากจุดเดิมยาวไปทางกำแพงวัดแทนบัสลิ่งก์ โดยวิธีเฉพาะเจาะจง ณ บ้านแทนบัสลิ่งก์ หมู่ที่ ๙ ตำบล/แขวง ทรัพย์พระยา อำเภอ/เขต นางรอง จังหวัด บุรีรัมย์ ตามข้อกำหนดและเงื่อนไขแห่งสัญญานี้รวมทั้งเอกสารแนบท้ายสัญญา รายละเอียดดังนี้

-ก่อสร้างรางระบายน้ำ หมู่ที่ ๙ คอนกรีตเสริมเหล็กพร้อมฝาบปิด ต่อจากจุดเดิมยาวไปทางกำแพงวัดแทนบัสลิ่งก์ กว้างภายใน ๐.๓๐ เมตร หนา ๐.๑๐ เมตร ความยาวรวม ๑๒๐.๐๐ เมตร รายละเอียดตามแบบแผนที่ตั้งโครงการตามท้องที่การบริหารส่วนตำบลทรัพย์พระยากำหนด

ผู้รับจ้างตกลงที่จะจัดหาแรงงานและวัสดุ เครื่องมือเครื่องใช้ ตลอดจนอุปกรณ์ต่างๆ ชนิดดีเพื่อใช้ในการจ้างตามสัญญานี้

ข้อ ๒. เอกสารอันเป็นส่วนหนึ่งของสัญญา

เอกสารแนบท้ายสัญญาดังต่อไปนี้ให้ถือเป็นส่วนหนึ่งของสัญญานี้

- ๒.๑ ผนวก ๑ หนังสือรับรอง จำนวน ๙ (เก้า) หน้า
- ๒.๒ ผนวก ๒ หนังสือรับรองการขึ้นทะเบียนผู้ประกอบการ SME จำนวน ๑ (หนึ่ง) หน้า
- ๒.๓ ผนวก ๓ แบบรูปรายการ จำนวน ๘ (แปด) หน้า
- ๒.๔ ผนวก ๔ ใบเสนอราคา จำนวน ๒ (สอง) หน้า
- ๒.๕ ผนวก ๕ ใบแจ้งปริมาณงานและราคา จำนวน ๓ (สาม) หน้า



ความใดในเอกสารแนบท้ายสัญญาที่ขัดหรือแย้งกับข้อความในสัญญานี้ ให้ใช้ข้อความในสัญญานี้
บังคับ และในกรณีที่เอกสารแนบท้ายสัญญาขัดแย้งกันเอง ผู้รับจ้างจะต้องปฏิบัติตามคำวินิจฉัยของผู้ว่าจ้าง คำวินิจฉัยของผู้ว่าจ้าง
(ลงชื่อ) (นางสาวบุรียักษ์ เฉลยผล) (ลงชื่อ)..... (นายวิทยา สุขดี) ผู้รับจ้าง

(นางสาวบุรียักษ์ เฉลยผล)

(นายวิทยา สุขดี)

จ้างให้ถือเป็นที่สุด และผู้รับจ้างไม่มีสิทธิเรียกร้องค่าจ้าง ค่าเสียหายหรือค่าใช้จ่ายใดๆ เพิ่มเติมจากผู้ว่าจ้างทั้งสิ้น

ข้อ ๓. หลักประกันการปฏิบัติตามสัญญา

ในขณะที่ทำสัญญานี้ผู้รับจ้างได้นำหลักประกันเป็นหนังสือค้ำประกันสัญญาของธนาคาร กรุงศรีอยุธยา จำกัด (มหาชน) สาขานางรอง เลขที่ ๐๔๐๒/๒๕๖๘/๐๐๐๐๓/๐๐๓ ลงวันที่ ๑๘ กุมภาพันธ์ ๒๕๖๘..... เป็นจำนวนเงิน๑๔,๘๐๐.๐๐..... บาท (...-หนึ่งหมื่นสี่พันเก้าร้อยบาทถ้วน-....) ซึ่งเท่ากับร้อยละ๕.....(.....ห้า.....) ของราคาค่าจ้างตามสัญญา มามอบให้แก่ผู้ว่าจ้างเพื่อเป็นหลักประกันการปฏิบัติตามสัญญานี้

กรณีผู้รับจ้างใช้หนังสือค้ำประกันมาเป็นหลักประกันการปฏิบัติตามสัญญา หนังสือค้ำประกันดังกล่าวจะต้องออกโดยธนาคารที่ประกอบกิจการในประเทศไทย หรือโดยบริษัทเงินทุนหรือบริษัทเงินทุนหลักทรัพย์ที่ได้รับอนุญาตให้ประกอบกิจการเงินทุนเพื่อการพาณิชย์และประกอบธุรกิจ ค้ำประกันตามประกาศของธนาคารแห่งประเทศไทย ตามรายชื่อบริษัทเงินทุนที่ธนาคารแห่งประเทศไทยแจ้งเวียนให้ทราบตามแบบที่คณะกรรมการนโยบายการจัดซื้อจัดจ้างและการบริหารพัสดุภาครัฐกำหนดหรืออาจเป็นหนังสือค้ำประกันอิเล็กทรอนิกส์ตามวิธีการที่กรมบัญชีกลางกำหนดก็ได้ และจะต้องมีอายุการค้ำประกันตลอดไปจนกว่าผู้รับจ้างพ้นข้อผูกพันตามสัญญานี้

หลักประกันที่ผู้รับจ้างนำมามอบให้ตามวรรคหนึ่ง จะต้องมียุทธวิธีครอบคลุมความรับผิดชอบทั้งปวงของผู้รับจ้างตลอดอายุสัญญา ถ้าหลักประกันที่ผู้รับจ้างนำมามอบให้ดังกล่าวลดลงหรือเสื่อมค่าลง หรือมีอายุไม่ครอบคลุมถึงความรับผิดชอบของผู้รับจ้างตลอดอายุสัญญา ไม่ว่าจะด้วยเหตุใดๆ ก็ตาม รวมถึงกรณี ผู้รับจ้างส่งมอบงานล่าช้าเป็นเหตุให้ระยะเวลาแล้วเสร็จหรือวันครบกำหนดความรับผิดชอบในความชำรุดบกพร่องตามสัญญาเปลี่ยนแปลงไป ไม่ว่าจะเกิดขึ้นคราวใด ผู้รับจ้างต้องหาหลักประกันใหม่หรือหลักประกันเพิ่มเติมให้มีจำนวนครบถ้วนตามวรรคหนึ่งนำมามอบให้แก่ผู้ว่าจ้างภายใน ๗ (เจ็ด) วัน นับถัดจากวันที่ได้รับแจ้งเป็นหนังสือจากผู้ว่าจ้าง

หลักประกันที่ผู้รับจ้างนำมามอบไว้ตามข้อนี้ ผู้ว่าจ้างจะคืนให้แก่ผู้รับจ้าง โดยไม่มีดอกเบี้ย เมื่อผู้รับจ้างพ้นจากข้อผูกพัน และความรับผิดชอบทั้งปวงตามสัญญานี้แล้ว

ข้อ ๔ (ข) ค่าจ้างและการจ่ายเงิน

ผู้ว่าจ้าง ตกลงจ่าย และผู้รับจ้างตกลงรับเงินค่าจ้างจำนวนเงิน ๒๘๘,๐๐๐.๐๐ บาท (สองแสนเก้าหมื่นแปดพันบาทถ้วน) ซึ่งได้รวมภาษีมูลค่าเพิ่ม จำนวน ๑๙,๔๙๕.๓๓ บาท (หนึ่งหมื่นเก้าพันสี่ร้อยเก้าสิบห้าบาทสามสิบสามสตางค์) ตลอดจน ภาษีอากรอื่น ๆ และค่าใช้จ่ายทั้งปวงด้วยแล้ว โดยถือราคาเหมารวม เป็นเกณฑ์ และกำหนดการจ่ายเงิน เป็นงวด ๆ ดังนี้

งวดที่ ๑ เป็นจำนวนเงิน ๒๘๘,๐๐๐.๐๐ บาท (สองแสนเก้าหมื่นแปดพันบาทถ้วน) เมื่อผู้รับจ้างได้ปฏิบัติงาน โครงการก่อสร้างรางระบายน้ำ หมู่ที่ ๙ คอนกรีตเสริมเหล็กพร้อมฝาดปิด ต่อจากจุดเดิมยาวไปทางกำแพงวัดแทนบัลลังก์ เมื่อได้ส่งมอบงานครบถ้วนตามสัญญานี้แล้วแล้วเสร็จภายใน ๑๙ เมษายน ๒๕๖๘


ข้อ ๕. เงินค่าจ้างล่วงหน้า

ผู้ว่าจ้างตกลงจ่ายเงินค่าจ้างล่วงหน้าให้แก่ผู้รับจ้างเป็นจำนวนเงิน - บาท ซึ่งเท่ากับร้อยละ ๕ ของราคาค่าจ้าง ตามสัญญาที่ระบุไว้ในข้อ ๔

เงินค่าจ้างล่วงหน้าดังกล่าวจะจ่ายให้ภายหลังจากที่ผู้รับจ้างได้วางหลักประกันการรับเงินค่าจ้างล่วงหน้า

(ลงชื่อ) (นางสาวบุรฉัตร เณลยผล)

(ลงชื่อ) (นายวิทยา สุขดี)

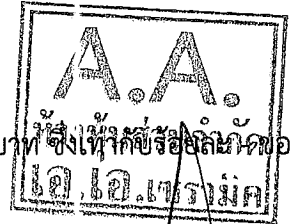

หน้าเป็นหนังสือค้ำประกันหรือหนังสือค้ำประกันอิเล็กทรอนิกส์ของธนาคารภายในประเทศ หรือพันธบัตรรัฐบาลไทย ตามจำนวนเงินค้ำจำบล่งหน้านั้นให้แก่ผู้ว่าจ้าง ผู้รับจ้างจะต้องออกใบเสร็จรับเงินค้ำจำบล่งหน้า ตามแบบที่ผู้ว่าจ้างกำหนดให้ และผู้รับจ้างตกลงที่จะกระทำตามเงื่อนไขอันเกี่ยวกับการใช้จ่ายและการใช้คืนเงินค้ำจำบล่งหน้านั้นดังต่อไปนี้

๕.๑ ผู้รับจ้างจะใช้เงินค้ำจำบล่งหน้านั้นเพื่อเป็นค่าใช้จ่ายในการปฏิบัติงานตามสัญญาเท่านั้นหากผู้รับจ้างใช้จ่ายเงินค้ำจำบล่งหน้า หรือส่วนใดส่วนหนึ่งของเงินค้ำจำบล่งหน้านั้นในทางอื่นผู้ว่าจ้างอาจจะเรียกเงินค้ำจำบล่งหน้านั้นคืนจากผู้รับจ้างหรือบังคับเอาจากหลักประกันการรับเงินค้ำจำบล่งหน้าได้ทันที

๕.๒ เมื่อผู้ว่าจ้างเรียกร้อง ผู้รับจ้างต้องแสดงหลักฐานการใช้จ่ายเงินค้ำจำบล่งหน้าเพื่อพิสูจน์ว่าได้เป็นไปตามข้อ ๕.๑ ภายในกำหนด ๑๕ (สิบห้า) วัน นับถัดจากวันได้รับแจ้งเป็นหนังสือจากผู้ว่าจ้างหากผู้รับจ้างไม่อาจแสดงหลักฐานดังกล่าวภายในกำหนด ๑๕ (สิบห้า) วัน ผู้ว่าจ้างอาจเรียกเงินค้ำจำบล่งหน้านั้นคืนจากผู้รับจ้าง หรือบังคับเอาจากหลักประกันการรับเงินค้ำจำบล่งหน้าได้ทันที

๕.๓ (ข) (สำหรับสัญญาที่เป็นราคาเหมารวม)

ในการจ่ายเงินค้ำจำบล่งให้แก่ผู้รับจ้างตามข้อ ๔ ผู้ว่าจ้างจะหักเงินค้ำจำบล่งในแต่ละงวดเพื่อชดใช้คืนเงินค้ำจำบล่งหน้าไว้จำนวนร้อยละ - ของจำนวนเงินค้ำจำบล่งในแต่ละงวดจนกว่าจำนวนเงินไว้จะครบตามจำนวนเงินที่หักค้ำจำบล่งหน้าจากผู้รับจ้างได้รับไปแล้ว ยกเว้นค้ำจำบล่งงวดสุดท้ายจะหักไว้เป็นจำนวนเท่ากับจำนวนเงินค้ำจำบล่งหน้าที่เหลือทั้งหมด

๕.๔ เงินจำนวนใด ๆ ก็ตามที่ผู้รับจ้างจะต้องจ่ายให้แก่ผู้ว่าจ้างเพื่อชำระหนี้หรือเพื่อชดใช้ความรับผิดต่างๆ ตามสัญญา ผู้ว่าจ้างจะหักเอาจากเงินค้ำจำบล่งงวดที่จะจ่ายให้แก่ผู้รับจ้างก่อนที่จะหักชดใช้คืนเงินค้ำจำบล่งหน้า


๕.๕ ในกรณีที่มีการบอกเลิกสัญญา หากเงินค้ำจำบล่งหน้าที่เหลือเกินกว่าจำนวนเงินที่ผู้รับจ้างจะได้รับหลังจากหักชดใช้ในกรณีอื่นแล้ว ผู้รับจ้างจะต้องจ่ายคืนเงินจำนวนที่เหลือนั้นให้แก่ผู้ว่าจ้าง ภายใน ๗ (เจ็ด) วัน นับถัดจากวันได้รับแจ้งเป็นหนังสือจากผู้ว่าจ้าง

๕.๖ (ข) (สำหรับสัญญาที่เป็นราคาเหมารวม)

ผู้ว่าจ้างจะคืนหลักประกันการรับเงินค้ำจำบล่งหน้าให้แก่ผู้รับจ้าง ต่อเมื่อผู้ว่าจ้างได้หักเงินค้ำจำบล่งไว้ครบตามจำนวนเงินค้ำจำบล่งหน้าตามข้อ ๕.๓ (ข) แล้ว เว้นแต่ในกรณีดังต่อไปนี้ ผู้รับจ้างมีสิทธิขอคืนหลักประกันการรับเงินค้ำจำบล่งหน้าบางส่วนก่อนได้

(๑) กรณีผู้รับจ้างวางหลักประกันการรับเงินค้ำจำบล่งหน้าไว้ฉบับเดียว หากผู้ว่าจ้างได้หักเงินค้ำจำบล่งหน้าไปแล้ว ผู้รับจ้างมีสิทธิขอคืนหลักประกันการรับเงินค้ำจำบล่งหน้าในส่วนที่ผู้ว่าจ้างได้หักเงินค้ำจำบล่งหน้าไปแล้วนั้น โดยผู้รับจ้างจะต้องนำหลักประกันการรับเงินค้ำจำบล่งหน้าฉบับใหม่ที่มีมูลค่าเท่ากับเงินค้ำจำบล่งหน้าที่เหลืออยู่มาวางให้แก่ผู้ว่าจ้าง

(๒) กรณีผู้รับจ้างได้วางหลักประกันการรับเงินค้ำจำบล่งหน้าไว้หลายฉบับ ซึ่งแต่ละฉบับมีมูลค่าเท่ากับจำนวนเงินค้ำจำบล่งหน้าที่ผู้ว่าจ้างจะต้องหักไว้ในแต่ละงวด หากผู้ว่าจ้างได้หักเงินค้ำจำบล่งหน้าในงวดใดแล้ว ผู้รับจ้างมีสิทธิขอคืนหลักประกันการรับเงินค้ำจำบล่งหน้าในงวดนั้นได้

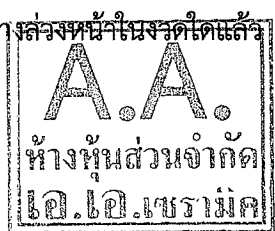

ข้อ ๖. การหักเงินประกันผลงาน

ในการจ่ายเงินค้ำจำบล่งให้แก่ผู้รับจ้างแต่ละงวด ผู้ว่าจ้างจะหักเงินจำนวนร้อยละ - ของเงินที่ต้องจ่ายในงวดนั้นเพื่อเป็นประกันผลงาน ในกรณีที่เงินประกันผลงานดังกล่าวหักไปแล้วเป็นจำนวนเงินไม่ต่ำกว่า - บาท ผู้รับจ้างมีสิทธิที่จะขอเงินประกันผลงานคืน โดยนำหนังสือค้ำประกันของธนาคารหรือหนังสือค้ำประกันอิเล็กทรอนิกส์ซึ่งออกโดยธนาคารภายในประเทศ

(ลงชื่อ)

(นางสาวบุรริักษ์ เฉลยผล)

(ลงชื่อ)

(นายวิทยา สุขดี)

มามอบให้ผู้ว่าจ้างเพื่อเป็นหลักประกันแทนก็ได้

ผู้ว่าจ้างจะคืนเงินประกันผลงาน และ/หรือหนังสือค้ำประกันของธนาคารดังกล่าวตามวรรคหนึ่งโดยไม่มีดอกเบี้ยให้แก่ผู้รับจ้างพร้อมกับการจ่ายเงินค่าจ้างงวดสุดท้าย

ข้อ ๗ (ข) กำหนดเวลาแล้วเสร็จและสิทธิของผู้ว่าจ้างในการบอกเลิกสัญญา

ผู้รับจ้างต้องเริ่มทำงานที่รับจ้างภายในวันที่ ๑๙ กุมภาพันธ์ ๒๕๖๙ และจะต้องทำงานให้แล้วเสร็จบริบูรณ์ภายในวันที่ ๑๙ เมษายน ๒๕๖๙ ถ้าผู้รับจ้างมิได้ลงมือทำงานภายในกำหนดเวลา หรือไม่สามารถทำงานให้แล้วเสร็จตามกำหนดเวลา หรือมีเหตุให้เชื่อได้ว่าผู้รับจ้างไม่สามารถทำงานให้แล้วเสร็จภายในกำหนดเวลา หรือจะแล้วเสร็จล่าช้าเกินกว่ากำหนดเวลา หรือผู้รับจ้างทำผิดสัญญาข้อใดข้อหนึ่ง หรือตกเป็นผู้ถูกพิทักษ์ทรัพย์เด็ดขาด หรือตกเป็นผู้ล้มละลาย หรือเพิกเฉยไม่ปฏิบัติตามคำสั่งของคณะกรรมการตรวจรับพัสดุหรือผู้ควบคุมงานหรือบริษัทที่ปรึกษาซึ่งได้รับมอบอำนาจจากผู้ว่าจ้าง ผู้ว่าจ้างมีสิทธิที่จะบอกเลิกสัญญานี้ได้ และมีสิทธิจ้างผู้รับจ้างรายใหม่เข้าทำงานของผู้รับจ้างให้ลุล่วงไปด้วย การใช้สิทธิบอกเลิกสัญญานั้นไม่กระทบสิทธิของผู้ว่าจ้างที่จะเรียกร้องค่าเสียหายจากผู้รับจ้าง

การที่ผู้ว่าจ้างไม่ใช้สิทธิเลิกสัญญาดังกล่าวข้างต้นไม่เป็นเหตุให้ผู้รับจ้างพ้นจากความรับผิดชอบตามสัญญา

ข้อ ๘ ความรับผิดชอบในความชำรุดบกพร่องของงานจ้าง

เมื่องานแล้วเสร็จบริบูรณ์ และผู้ว่าจ้างได้รับมอบงานจากผู้รับจ้างหรือจากผู้รับจ้างรายใหม่ ในกรณีที่มีการบอกเลิกสัญญาดังกล่าว หากมีเหตุชำรุดบกพร่องหรือเสียหายเกิดขึ้นจากการจ้างนี้ ภายในกำหนด ๒ (สอง) ปี นับถัดจากวันที่ได้รับมอบงานดังกล่าว ซึ่งความชำรุดบกพร่องหรือเสียหายนั้นเกิดจากความบกพร่องของผู้รับจ้างอันเกิดจากการใช้วัสดุที่ไม่ถูกต้องหรือทำไว้มันหรือหยาบ หรือทำไม่ถูกต้องตามมาตรฐานแห่งหลักวิชา ผู้รับจ้างจะต้องรีบทำการแก้ไข ให้เป็นที่เรียบร้อยโดยไม่ชักช้า โดยผู้ว่าจ้างไม่ต้องออกเงินใดๆ ในการนี้ทั้งสิ้น หากผู้รับจ้างไม่กระทำการดังกล่าวภายในกำหนด ๑๕ (สิบห้า) วัน นับถัดจากวันที่ได้รับแจ้งเป็นหนังสือจากผู้ว่าจ้างหรือไม่ทำการแก้ไขให้ถูกต้องเรียบร้อยภายในเวลาที่ผู้ว่าจ้างกำหนด ให้ผู้ว่าจ้างมีสิทธิที่จะทำการนั้นเองหรือจ้างผู้อื่นให้ทำงานนั้น โดยผู้รับจ้างต้องเป็นผู้ออกค่าใช้จ่ายเองทั้งสิ้น

ในกรณีเร่งด่วนจำเป็นต้องรีบแก้ไขเหตุชำรุดบกพร่องหรือเสียหายโดยเร็ว และไม่อาจรอให้ผู้รับจ้างแก้ไขในระยะเวลาที่กำหนดไว้ตามวรรคหนึ่งได้ ผู้ว่าจ้างมีสิทธิเข้าจัดการแก้ไขเหตุชำรุดบกพร่องหรือเสียหายนั้นเอง หรือจ้างผู้อื่นให้ซ่อมแซมความชำรุดบกพร่องหรือเสียหาย โดยผู้รับจ้าง ต้องรับผิดชอบชำระค่าใช้จ่ายทั้งหมด


การที่ผู้ว่าจ้างทำการนั้นเอง หรือจ้างผู้อื่นให้ทำงานนั้นแทนผู้รับจ้าง ไม่ทำให้ผู้รับจ้าง หลุดพ้นจากความรับผิดชอบตามสัญญา หากผู้รับจ้างไม่ชดใช้ค่าใช้จ่ายหรือค่าเสียหายตามที่ผู้ว่าจ้างเรียกร้องผู้ว่าจ้างมีสิทธิบังคับจากหลักประกันการปฏิบัติตามสัญญาได้

ข้อ ๙ การจ้างช่วง

ผู้รับจ้างจะต้องไม่เอางานทั้งหมดหรือแต่บางส่วนแห่งสัญญานี้ไปจ้างช่วงอีกทอดหนึ่งส่วนแต่ก็จ้างช่วงงานแต่บางส่วนที่ได้รับอนุญาตเป็นหนังสือจากผู้ว่าจ้างแล้ว การที่ผู้ว่าจ้างได้อนุญาตให้จ้างช่วงงานแต่บางส่วนดังกล่าวนี้ ไม่เป็นเหตุให้ผู้รับจ้างหลุดพ้นจากความรับผิดชอบหรือความรับผิดตามสัญญานี้ และผู้รับจ้างจะยังคงต้องรับผิดชอบในความผิดและความประมาทเลินเล่อของผู้รับจ้างช่วง หรือของตัวแทนหรือลูกจ้างของผู้รับจ้างช่วงนั้นทุกประการ


(ลงชื่อ)

(นางสาวบุรียักษ์ เฉลยผล)

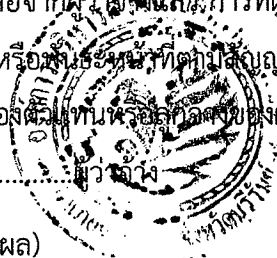

(ลงชื่อ).....ผู้รับจ้าง

(นายวิทยา สุขดี)

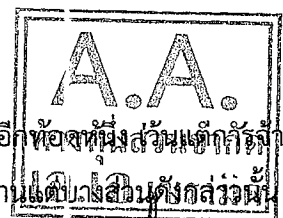

กรณีผู้รับจ้างไปจ้างช่างงานแต่บางส่วนโดยฝ่าฝืนความในวรรคหนึ่ง ผู้รับจ้างต้องชำระค่าปรับให้แก่ผู้ว่าจ้างเป็นจำนวนเงินในอัตราร้อยละ ๑๐ (สิบ) ของวงเงินของงานที่จ้างช่วงตามสัญญา ทั้งนี้ ไม่ตัดสิทธิผู้ว่าจ้างในการบอกเลิกสัญญา

ข้อ ๑๐ การควบคุมงานของผู้รับจ้าง

ผู้รับจ้างจะต้องควบคุมงานที่รับจ้างอย่างเอาใจใส่ ด้วยประสิทธิภาพและความชำนาญ และในระหว่างทำงานที่รับจ้างจะต้องจัดให้มีผู้แทนซึ่งทำงานเต็มเวลาเป็นผู้รับผิดชอบควบคุมงานของ ผู้รับจ้าง ผู้แทนดังกล่าวจะต้องได้รับมอบอำนาจจากผู้รับจ้าง คำสั่งหรือคำแนะนำต่างๆ ที่ผู้ว่าจ้าง คณะกรรมการตรวจรับพัสดุ ผู้ควบคุมงาน หรือบริษัทที่ปรึกษาที่ผู้ว่าจ้างแต่งตั้ง ได้แจ้งแก่ผู้แทนเช่นว่านั้น ให้ถือว่าเป็นคำสั่งหรือคำแนะนำที่ได้แจ้งแก่ผู้รับจ้าง การแต่งตั้งผู้แทนตามข้อนี้จะต้องทำเป็นหนังสือและต้องได้รับความเห็นชอบเป็นหนังสือ จากผู้ว่าจ้าง การเปลี่ยนตัวหรือแต่งตั้งผู้แทนใหม่จะทำได้หากไม่ได้รับความเห็นชอบ เป็นหนังสือจากผู้ว่าจ้างก่อน

ผู้ว่าจ้างมีสิทธิที่จะขอให้เปลี่ยนตัวผู้แทนตามวรรคหนึ่ง โดยแจ้งเป็นหนังสือไปยังผู้รับจ้าง และผู้รับจ้างจะต้องทำการเปลี่ยนตัวผู้แทนนั้นโดยพลัน โดยไม่คิดค่าจ้างหรือราคาเพิ่มหรืออ้างเป็นเหตุเพื่อขยายอายุสัญญาอันเนื่องมาจากเหตุนี้

ข้อ ๑๑ ความรับผิดชอบของผู้รับจ้าง

ผู้รับจ้างจะต้องรับผิดชอบต่ออุบัติเหตุ ความเสียหาย หรือภัยอันตรายใดๆ อันเกิดจาก การปฏิบัติงานของผู้รับจ้าง และจะต้องรับผิดชอบต่อความเสียหายจากการกระทำของลูกจ้างหรือตัวแทน ของผู้รับจ้าง และจากการปฏิบัติงานของผู้รับจ้าง ช่วงด้วย (ถ้ามี)

ความเสียหายใดๆ อันเกิดแก่งานที่ผู้รับจ้างได้ทำขึ้น แม้จะเกิดขึ้นเพราะเหตุสุดวิสัย ก็ตาม ผู้รับจ้างจะต้องรับผิดชอบโดยซ่อมแซมให้คืนดีหรือ เปลี่ยนให้ใหม่โดยค่าใช้จ่ายของผู้รับจ้างเอง เว้นแต่ความเสียหายนั้นเกิดจากความผิดของผู้ว่าจ้าง ทั้งนี้ ความรับผิดชอบของผู้รับจ้างดังกล่าวในข้อนี้จะสิ้นสุดลงเมื่อผู้ว่าจ้างได้รับมอบงานครั้งสุดท้าย ซึ่งหลังจากนั้นผู้รับจ้างจะต้องรับผิดชอบเพียงในกรณีชำรุดบกพร่อง หรือความเสียหายดังกล่าวในข้อ ๘ เท่านั้น


ผู้รับจ้างจะต้องรับผิดชอบต่อบุคคลภายนอกในความเสียหายใดๆ อันเกิดจาก การปฏิบัติงานของผู้รับจ้าง หรือลูกจ้างหรือตัวแทนของผู้รับจ้าง รวมถึงผู้รับจ้างช่วง (ถ้ามี) ตามสัญญานี้ หากผู้ว่าจ้างถูกเรียกร้องหรือฟ้องร้องหรือต้องชดใช้ค่าเสียหายให้แก่บุคคลภายนอกไปแล้ว ผู้รับจ้างจะต้อง ดำเนินการใดๆ เพื่อให้มีการว่าต่างแก้ต่างให้แก่ผู้ว่าจ้างโดยค่าใช้จ่ายของผู้รับจ้างเอง รวมทั้งผู้รับจ้างจะต้องชดใช้ค่าเสียหายนั้นๆ ตลอดจนค่าใช้จ่ายใดๆ อันเกิดจากการถูกเรียกร้องหรือถูกฟ้องร้องให้แก่ผู้ว่าจ้างทันที

ข้อ ๑๒ การจ่ายเงินแก่ลูกจ้าง

ผู้รับจ้างจะต้องจ่ายเงินแก่ลูกจ้างที่ผู้รับจ้างได้จ้างมาในอัตราและตามกำหนดเวลา ที่ผู้รับจ้างได้ตกลงหรือทำสัญญาไว้ต่อลูกจ้างดังกล่าว

ถ้าผู้รับจ้างไม่จ่ายเงินค่าจ้างหรือค่าทดแทนอื่นใดแก่ลูกจ้างดังกล่าวในวรรคหนึ่ง ผู้รับจ้างมีสิทธิที่จะเอาเงินค่าจ้างที่จะต้องจ่ายแก่ผู้รับจ้างมาจ่ายให้แก่ลูกจ้างของผู้รับจ้างดังกล่าว และให้ถือว่าผู้ว่าจ้างได้จ่ายเงินจำนวนนั้นเป็นค่าจ้างให้แก่ผู้รับจ้างตามสัญญาแล้ว

ผู้รับจ้างจะต้องจัดให้มีประกันภัยสำหรับลูกจ้างทุกคนที่จ้างมาทำงาน โดยให้ครอบคลุมถึงความรับผิดชอบทั้ง

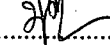
(ลงชื่อ) 

(นางสาวบุรีรักษ์ เฉลยผล)



(ลงชื่อ) 

(นายวิทยา สุขดี)

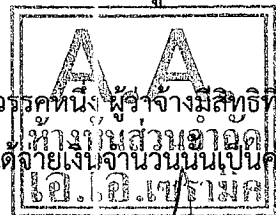

ปวงของผู้รับจ้าง รวมทั้งผู้รับจ้างช่วง (ถ้ามี) ในกรณีความเสียหายที่คิดค่าสินไหมทดแทนได้ตามกฎหมาย ซึ่งเกิดจากอุบัติเหตุ หรือภัยอันตรายใดๆ ต่อลูกจ้างหรือบุคคลอื่น ที่ผู้รับจ้างหรือผู้รับจ้างช่วงจ้างมาทำงาน ผู้รับจ้างจะต้องส่งมอบกรมธรรม์ประกันภัย ดังกล่าว พร้อมทั้งหลักฐานการชำระเบี้ยประกันให้แก่ผู้ว่าจ้างเมื่อผู้ว่าจ้างเรียกร้อง

ข้อ ๑๓ การตรวจงานจ้าง

ถ้าผู้ว่าจ้างแต่งตั้งคณะกรรมการตรวจรับพัสดุ ผู้ควบคุมงาน หรือบริษัท ที่ปรึกษา เพื่อควบคุมการทำงาน ของผู้รับจ้าง คณะกรรมการตรวจ รับพัสดุ ผู้ควบคุมงาน หรือบริษัทที่ปรึกษานั้น มีอำนาจเข้าไปตรวจการงานในโรงงานและ สถานที่ก่อสร้างได้ทุกเวลา และผู้รับจ้างจะต้องอำนวยความสะดวกและให้ความช่วยเหลือในการนั้นตามสมควร การที่มีคณะกรรมการตรวจรับพัสดุ ผู้ควบคุมงาน หรือบริษัทที่ปรึกษานั้น หากทำให้ผู้รับจ้างพ้นความรับผิดชอบตามสัญญาข้อใดข้อหนึ่งไม่

ข้อ ๑๔ แบบรูปและรายการละเอียดคลาดเคลื่อน

ผู้รับจ้างรับรองว่าได้ตรวจสอบและทำความเข้าใจในแบบรูปและรายการละเอียดโดยถี่ถ้วนแล้ว หากปรากฏว่าแบบรูปและรายการละเอียดนั้นผิดพลาดหรือคลาดเคลื่อน ไปจากหลักการทางวิศวกรรมหรือทางเทคนิค ผู้รับจ้างตกลง ที่จะปฏิบัติตามคำวินิจฉัยของผู้ว่าจ้าง คณะกรรมการตรวจรับพัสดุ ผู้ควบคุมงาน หรือบริษัทที่ปรึกษาที่ผู้ว่าจ้างแต่งตั้ง เพื่อให้ งานแล้วเสร็จบริบูรณ์ คำวินิจฉัยดังกล่าวให้ถือเป็นที่สุด โดยผู้รับจ้างจะคิดค่าจ้าง ค่าเสียหาย หรือค่าใช้จ่ายใดๆ เพิ่มขึ้น จากผู้ว่า จ้างหรือขอขยายอายุสัญญาไม่ได้

ข้อ ๑๕ การควบคุมงานโดยผู้ว่าจ้าง

ผู้รับจ้างตกลงว่าคณะกรรมการตรวจรับพัสดุ ผู้ควบคุมงาน หรือบริษัท ที่ปรึกษาที่ผู้ว่าจ้างแต่งตั้ง มี อำนาจที่จะตรวจสอบและควบคุมงานเพื่อให้เป็นไปตาม สัญญานี้ และมีอำนาจที่จะสั่งให้แก้ไขเปลี่ยนแปลงเพิ่มเติม หรือตัดทอน ซึ่งงานตามสัญญานี้ หากผู้รับจ้างขัดขืน ไม่ปฏิบัติตาม ผู้ว่าจ้าง คณะกรรมการตรวจ รับพัสดุ ผู้ควบคุมงาน หรือบริษัทที่ปรึกษา มีอำนาจ ที่จะสั่งให้หยุดการนั้นชั่วคราวได้ ความล่าช้าในกรณีเช่นนี้ ผู้รับจ้างจะถือเป็นเหตุขอขยายระยะเวลา การปฏิบัติงาน ตามสัญญาหรือเรียกร้องค่าเสียหายใดๆ ไม่ได้ทั้งสิ้น

ข้อ ๑๖ งานพิเศษและการแก้ไขงาน


ผู้ว่าจ้างมีสิทธิที่จะสั่งเป็นหนังสือให้ผู้รับจ้างทำงานพิเศษซึ่งไม่ได้แสดงไว้หรือรวมอยู่ในเอกสารสัญญานี้ หากงานพิเศษนั้นๆ อยู่ในขอบข่ายทั่วไปแห่งวัตถุประสงค์ของสัญญานี้ นอกจากนี้ ผู้ว่าจ้างยังมีสิทธิสั่งให้เปลี่ยนแปลงหรือแก้ไข แบบรูปและข้อกำหนดต่างๆ ในเอกสารสัญญานี้ด้วย

อัตราค่าจ้างหรือราคาที่กำหนดใช้ในสัญญานี้ ให้กำหนดใช้สำหรับงานพิเศษ หรืองานที่เพิ่มเติมขึ้น หรือตัด ทอนลงทั้งปวงตามคำสั่งของผู้ว่าจ้าง หากในสัญญาไม่ได้กำหนดไว้ถึงอัตราค่าจ้าง หรือราคาใดๆ ที่จะนำมาใช้สำหรับงานพิเศษ หรืองานที่เพิ่มขึ้นหรือลดลงดังกล่าว ผู้ว่าจ้าง และผู้รับจ้างจะได้ตกลงกันที่จะกำหนดอัตราค่าจ้างหรือราคาที่เพิ่มขึ้นหรือลดลง รวมทั้งการขยายระยะเวลา (ถ้ามี) กันใหม่เพื่อความเหมาะสม ในกรณีที่ตกลงกันไม่ได้ ผู้ว่าจ้างจะกำหนดอัตราค่าจ้างหรือราคาตาม แต่ผู้ว่าจ้างจะเห็นว่าเหมาะสมและถูกต้อง ซึ่งผู้รับจ้างจะต้องปฏิบัติตามคำสั่งของผู้ว่าจ้างไปก่อนเพื่อมิให้เกิดความเสียหาย

(ลงชื่อ)
(นางสาวบุรียักษ์ เฉลยผล)



(ลงชื่อ) ผู้รับจ้าง
(นายวิทยา สุขดี)

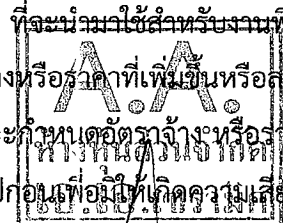

ข้อ ๑๗ ค่าปรับ

หากผู้รับจ้างไม่สามารถทำงานให้แล้วเสร็จภายในเวลาที่กำหนดไว้ ในสัญญาและผู้ว่าจ้างยังมิได้บอกเลิกสัญญา ผู้รับจ้างจะต้องชำระค่าปรับให้แก่ผู้ว่าจ้างเป็น จำนวนเงินวันละ ๗๔๕.๐๐ บาท (เจ็ดร้อยสี่สิบห้าบาทถ้วน) และจะต้องชำระค่าใช้จ่ายในการควบคุมงาน (ถ้ามี) ในเมื่อผู้ว่าจ้าง ต้องจ้างผู้ควบคุมงานอีกต่อหนึ่งเป็นจำนวนเงินวันละ-..... บาท (.....-.....) นับถัดจากวันที่ครบกำหนดเวลาแล้วเสร็จของงานตามสัญญาหรือวันที่ผู้ว่าจ้างได้ขยายเวลาทำงานให้จนถึงวันที่ทำงานแล้วเสร็จจริง นอกจากนี้ ผู้รับจ้างยอมให้ผู้ว่าจ้างเรียกค่าเสียหายอันเกิดขึ้นจากการที่ผู้รับจ้างทำงานล่าช้า เฉพาะส่วนที่เกินกว่าจำนวนค่าปรับและค่าใช้จ่ายดังกล่าวได้อีกด้วย

ในระหว่างที่ผู้ว่าจ้างยังมิได้บอกเลิกสัญญานั้น หากผู้ว่าจ้างเห็นว่าผู้รับจ้าง จะไม่สามารถปฏิบัติตามสัญญาต่อไปได้ ผู้ว่าจ้างจะใช้สิทธิบอกเลิกสัญญาและใช้สิทธิตามข้อ ๑๘ ก็ได้ และถ้าผู้ว่าจ้างได้แจ้งข้อเรียกร้องไปยังผู้รับจ้างเมื่อครบกำหนดเวลาแล้วเสร็จของงานขอให้ชำระค่าปรับแล้ว ผู้ว่าจ้างมีสิทธิที่จะปรับผู้รับจ้างจนถึงวันบอกเลิกสัญญาได้อีกด้วย

ข้อ ๑๘ สิทธิของผู้ว่าจ้างภายหลังบอกเลิกสัญญา

ในกรณีที่ผู้ว่าจ้างบอกเลิกสัญญา ผู้ว่าจ้างอาจทำงานนั้นเองหรือว่าจ้างผู้อื่นให้ทำงานนั้นต่อจนแล้วเสร็จก็ได้ ผู้ว่าจ้างหรือผู้รับจ้างทำงานนั้นต่อมีสิทธิใช้เครื่องใช้ในการก่อสร้าง สิ่งที่สร้างขึ้นชั่วคราวสำหรับงานก่อสร้าง และวัสดุต่างๆ ซึ่งเห็นว่าจะต้องสงวนเอาไว้เพื่อการปฏิบัติงานตามสัญญา ตามที่จะเห็นสมควร

ในกรณีดังกล่าว ผู้ว่าจ้างมีสิทธิริบหรือบังคับจากหลักประกันการปฏิบัติตามสัญญาทั้งหมด หรือบางส่วนตามแต่จะเห็นสมควร นอกจากนั้น ผู้รับจ้างจะต้องรับผิดชอบในค่าเสียหายซึ่งเป็นจำนวน เกินกว่าหลักประกันการปฏิบัติตามสัญญา รวมทั้งค่าใช้จ่ายที่เพิ่มขึ้น ในการทำงานนั้นต่อให้แล้วเสร็จตามสัญญา ตลอดจนค่าใช้จ่ายในการควบคุมงานเพิ่ม (ถ้ามี) ซึ่งผู้ว่าจ้างจะหัก เอาจากเงินประกันผลงานหรือจำนวนเงินใดๆ ที่จะจ่ายให้แก่ผู้รับจ้างก็ได้

ข้อ ๑๙. การบังคับค่าปรับ ค่าเสียหาย และค่าใช้จ่าย

ในกรณีที่ผู้รับจ้างไม่ปฏิบัติตามสัญญาข้อหนึ่งข้อใดด้วยเหตุใดๆ ก็ตาม จนเป็นเหตุให้เกิดค่าปรับ ค่าเสียหาย หรือค่าใช้จ่ายแก่ผู้ว่าจ้าง ผู้รับจ้างต้องชดใช้ค่าปรับ ค่าเสียหาย หรือค่าใช้จ่ายดังกล่าวให้แก่ผู้ว่าจ้างโดยสิ้นเชิงภายในกำหนด ๗ (เจ็ด) วัน นับถัดจากวันที่ได้รับแจ้งเป็นหนังสือจากผู้ว่าจ้าง หากผู้รับจ้างไม่ชดใช้ให้ถูกต้องครบถ้วนภายในระยะเวลาดังกล่าวให้ผู้ว่าจ้างมีสิทธิที่จะหักเอาจากจำนวนเงินค่าจ้างที่ต้องชำระ หรือจากเงินประกันผลงาน ของผู้รับจ้าง หรือบังคับจากหลักประกันการปฏิบัติตามสัญญาได้ทันที


หากค่าปรับ ค่าเสียหาย หรือค่าใช้จ่ายที่บังคับจากเงินค่าจ้างที่ต้องชำระ เงินประกันผลงาน หรือหลักประกันการปฏิบัติตามสัญญาแล้วยังไม่เพียงพอ ผู้รับจ้างยินยอมชำระส่วนที่เหลือ ที่ยังขาดอยู่จนครบถ้วนตามจำนวนค่าปรับ ค่าเสียหาย หรือค่าใช้จ่ายนั้น ภายในกำหนด ๗ (เจ็ด) วัน นับถัดจากวันที่ได้รับแจ้งเป็นหนังสือจากผู้ว่าจ้าง

หากมีเงินค่าจ้างตามสัญญาที่หักไว้จ่ายเป็นค่าปรับ ค่าเสียหาย หรือค่าใช้จ่ายแล้วยังเหลืออยู่อีกเท่าใด ผู้ว่าจ้างจะคืนให้แก่ผู้รับจ้างทั้งหมด

(ลงชื่อ)
(นางสาวบุรียรักษ์ เฉลยผล)



(ลงชื่อ) ผู้รับจ้าง
(นายวิทยา สุขดี)

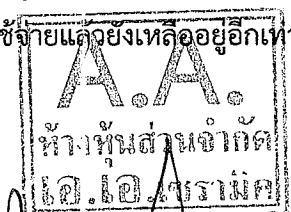

ข้อ ๒๐ การทำบริเวณก่อสร้างให้เรียบร้อย

ผู้รับจ้างจะต้องรักษาบริเวณสถานที่ปฏิบัติงานตามสัญญาฯ รวมทั้งโรงงานหรือ สิ่งอำนวยความสะดวกใน การทำงานของผู้รับจ้าง ลูกจ้าง ตัวแทน หรือผู้รับจ้างช่วง (ถ้ามี) ให้สะอาด ปลอดภัย และมีประสิทธิภาพในการใช้งานตลอด ระยะเวลาการจ้าง และเมื่อทำงานเสร็จสิ้นแล้วจะต้องขนย้ายบรรดาเครื่องใช้ในการทำงานจ้างรวมทั้งวัสดุ ขยะมูลฝอย และสิ่ง ก่อสร้างชั่วคราวต่างๆ (ถ้ามี) ทั้งจะต้องกลบเกลี่ยพื้นดินให้เรียบร้อยเพื่อให้บริเวณทั้งหมดอยู่ในสภาพที่สะอาดและใช้การได้ทันที

ข้อ ๒๑ การงดหรือลดค่าปรับ หรือการขยายเวลาปฏิบัติงานตามสัญญา

ในกรณีที่มีเหตุเกิดจากความผิดหรือความบกพร่องของฝ่ายผู้ว่าจ้าง หรือเหตุสุดวิสัย หรือเกิดจาก พฤติการณ์อันหนึ่งอันใดที่ผู้รับจ้างไม่ต้องรับผิดชอบตามกฎหมาย หรือเหตุอื่นตามที่กำหนด ในกฎกระทรวง ซึ่งออกตามความใน กฎหมายว่าด้วยการจัดซื้อจัดจ้างและการบริหารพัสดุภาครัฐ ทำให้ผู้รับจ้างไม่สามารถทำงานให้แล้วเสร็จตามเงื่อนไขและกำหนด เวลาแห่งสัญญานี้ได้ ผู้รับจ้างจะต้องแจ้งเหตุหรือพฤติการณ์ดังกล่าวพร้อมหลักฐานเป็นหนังสือให้ผู้ว่าจ้างทราบ เพื่อของดหรือ ลดค่าปรับ หรือขยายเวลาทำงานออกไปภายใน ๑๕ (สิบห้า) วันนับถัดจากวันที่เหตุนั้นสิ้นสุดลง หรือตามที่กำหนดในกฎ กระทรวงดังกล่าว แล้วแต่กรณี

ถ้าผู้รับจ้างไม่ปฏิบัติให้เป็นไปตามความในวรรคหนึ่ง ให้ถือว่าผู้รับจ้างได้สละสิทธิเรียกร้อง ในการที่จะขอ งดหรือลดค่าปรับ หรือขยายเวลาทำงานออกไปโดยไม่มีเงื่อนไขใดๆ ทั้งสิ้น เว้นแต่ กรณีเหตุเกิดจากความผิดหรือความบกพร่อง ของฝ่ายผู้ว่าจ้าง ซึ่งมีหลักฐานชัดเจน หรือผู้ว่าจ้างทราบดี อยู่แล้วตั้งแต่นั้น

การงดหรือลดค่าปรับ หรือขยายกำหนดเวลาทำงานตามวรรคหนึ่ง อยู่ในดุลพินิจของผู้ว่าจ้างที่จะ พิจารณาตามที่เห็นสมควร

ข้อ ๒๒. มาตรฐานฝีมือช่าง

ผู้รับจ้างตกลงเป็นเงื่อนไขสำคัญว่า ผู้รับจ้างจะต้องมีและใช้ผู้ผ่านการทดสอบมาตรฐานฝีมือช่าง จากกระทรวงแรงงานและสวัสดิการสังคม หรือผู้มีวุฒิปับตรระดับ ปวช. ปวส. และปวท. หรือเทียบเท่าจากสถาบันการศึกษาที่ ก.พ. รับรองให้เข้ารับราชการได้ ในอัตราไม่ต่ำกว่าร้อยละ ๑๐ (สิบ) ของแต่ละสาขาช่าง แต่จะต้องมีช่างจำนวนอย่างน้อย ๑ (หนึ่ง) คน ในแต่ละสาขาช่างดังต่อไปนี้

๒๒.๑ ช่างโยธา

๒๒.๒ ช่างก่อสร้าง

ผู้รับจ้างจะต้องจัดทำบัญชีแสดงจำนวนช่างทั้งหมดโดยจำแนกตามแต่ละสาขาช่างและ ระดับช่าง พร้อมกับกระบุรายชื่อช่างผู้ผ่านการทดสอบมาตรฐานฝีมือช่างหรือผู้มีวุฒิปับตรดังกล่าวในวรรคหนึ่งนำมาแสดงพร้อมหลักฐาน ต่างๆ ต่อคณะกรรมการตรวจรับพัสดุหรือผู้ควบคุมงาน ก่อนเริ่มลงมือทำงาน และพร้อมที่จะให้ผู้ว่าจ้างหรือเจ้าหน้าที่ของผู้ว่า จ้างตรวจสอบดูได้ตลอด ระยะเวลาการทำงานตามสัญญานี้ของผู้รับจ้าง

ข้อ ๒๓. การปรับราคาค่าจ้าง

ผู้ว่าจ้างและผู้รับจ้าง ตกลงกันให้ใช้สัญญาปรับราคาได้ สำหรับราคางานก่อสร้างที่ผูกสัญญาไว้โดยยึด การนำสูตร Escalation Factor (K) มาใช้คำนวณราคาความเปลี่ยนแปลงไป โดยวิธีการต่อไปนี้ ตามเงื่อนไขที่แนบมา และวิธีคำนวณที่ใช้กับสัญญาแบบปรับราคาได้ตามมติคณะรัฐมนตรี เมื่อวันที่ ๒๒ สิงหาคม ๒๕๓๒ เรื่องการพิจารณาช่วยเหลือผู้


(ลงชื่อ)

(นางสาวบุรียรักษ์ เฉลยผล)



(ลงชื่อ)


(นายวิทยา สุขดี)

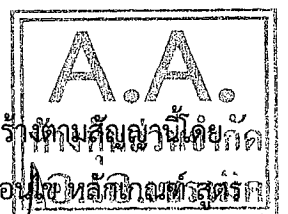

ประกอบอาชีพงานก่อสร้าง ตามหนังสือสำนักเลขาธิการคณะรัฐมนตรี ที่ นร ๐๒๐๓/ว ๑๐๙ ลงวันที่ ๒๔ สิงหาคม ๒๕๓๒

สูตรการปรับราคา (สูตรค่า K) จะต้องคงที่ที่ระดับที่กำหนดไว้ในวันแล้วเสร็จตามที่กำหนดไว้ในสัญญา หรือภายในระยะเวลาที่ ผู้ว่าจ้าง ได้ขยายออกไป โดยจะใช้สูตรของทางราชการที่ได้ระบุตามภาคผนวก -

สัญญานี้ทำขึ้นเป็นสองฉบับ มีข้อความถูกต้องตรงกัน คู่สัญญาได้อ่านและเข้าใจข้อความ โดยละเอียด ตลอดแล้ว จึงได้ลงลายมือชื่อ พร้อมทั้งประทับตรา (ถ้ามี) ไว้เป็นสำคัญต่อหน้าพยาน และคู่สัญญาทั้งสองฝ่ายและหนึ่งฉบับ

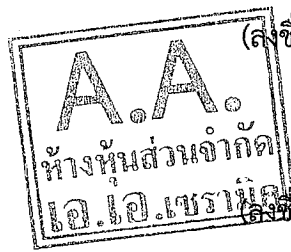

(ลงชื่อ).....

(นางสาวบุริรัชต์ ไชลอม)

(ลงชื่อ).....

(นายวิทยา สุขดี)

(ลงชื่อ).....

(นางสาวสายวสันต์ คนชุม)

(ลงชื่อ).....

(นางสาวอำไพ ศรีสงคราม)

เลขที่โครงการ ๖๙๐๒๙๑๗๘๐๐๒

เลขคุมสัญญา ๖๙๐๒๒๒๐๐๙๘๕๕

ที่ 100922088180




สำนักงานทะเบียนหุ้นส่วนบริษัทกลาง
กรมพัฒนาธุรกิจการค้า กระทรวงพาณิชย์

หนังสือรับรอง

ข้อควรทราบ ประกอบหนังสือรับรอง ฉบับที่ 100922088180

1. นิติบุคคลนี้ได้ส่งงบการเงินปี 2567
2. หนังสือนี้รับรองเฉพาะข้อความที่ห้าง/บริษัทได้นำมาจดทะเบียนไว้เพื่อผลทางกฎหมายเท่านั้น ข้อเท็จจริงเป็นสิ่งที่ควรหาไว้พิจารณาฐานะ
3. นายทะเบียนอาจเพิกถอนการจดทะเบียน ถ้าปรากฏว่าข้อความอันเป็นสาระสำคัญที่จดทะเบียนไม่ถูกต้อง หรือเป็นเท็จ

เอกสารแนบท้ายสัญญาจ้าง

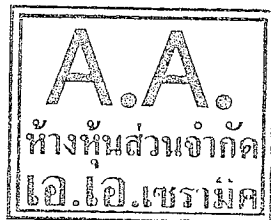

(ลงชื่อ).....

(นางส.....)

(ลงชื่อ).....

(นายวิทยา สุขดี)

(ลงชื่อ).....

ผู้รับจ้าง

พยาน

(นางสาวสาวิสันต์ คุณชม)

กำกับธุรกิจ

Leading Business

(ลงชื่อ).....

ผู้ดูแล

Transformation

(นางสาวอำไพ ศรีสงคราม)

Ref:68100922088180



กรมพัฒนาธุรกิจการค้า กระทรวงพาณิชย์
Department of Business Development
Ministry of Commerce




วัตถุประสงค์ของ ห้างหุ้นส่วน/บริษัท นี้ มี 25 ข้อ ดังนี้

(23) ประกอบกิจการรับเหมาก่อสร้างอาคาร อาคารพาณิชย์ อาคารที่พักอาศัย สถานบริการ ถนน สะพาน เขื่อน อุโมงค์ และงานก่อสร้างอื่นทุกชนิด รวมทั้งรับงานโยธาทุกประเภท


(24) ประกอบกิจการขนส่งและขนถ่ายสินค้า และคนโดยสารทั้งทางบก ทางน้ำ ทางอากาศ ทั้งภายในประเทศ และระหว่างประเทศ รวมทั้งบริการนำของออกจากท่าเรือ ตามพิธีศุลกากรและการจัดระวางขนส่งทุกชนิด

(25) ประกอบธุรกิจบริการรับค้าประกันหนี้สิน ความรับผิด และการปฏิบัติตามสัญญาของบุคคลอื่น รวมทั้งรับบริการค้าประกันบุคคลซึ่งเดินทางเข้ามาในประเทศ หรือ เดินทางออกไปต่างประเทศตามกฎหมายว่าด้วยคนเข้าเมือง กฎหมายว่าด้วยภาษีอากร และกฎหมายอื่น

เอกสารแนบท้ายสัญญาจ้างก่อสร้าง

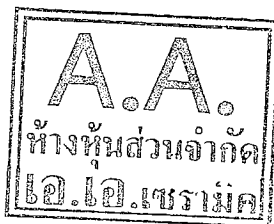

(ลงชื่อ).....

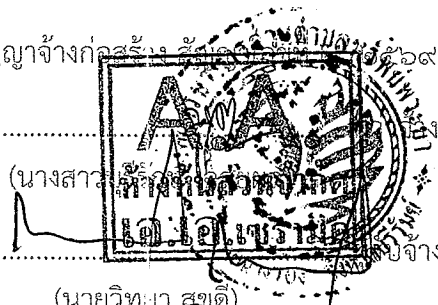

(นางสาว) ห้างหุ้นส่วนจำกัด เอ.เอ.เซรามิค

(นายวิทยา สุขดี)

(ลงชื่อ).....

พยาน

(นางสาวสายสัมพันธ์ คันทนม)

กับสำนักงานธุรกิจ

(ลงชื่อ).....

ผู้ดูแลติดต่อ

Living Business Transformation



กรมพัฒนาธุรกิจการค้า กระทรวงพาณิชย์
Department of Business Development
Ministry of Commerce

เลขบัญชี: 470000-56-1



ภ.พ.20

ใบทะเบียนภาษีมูลค่าเพิ่ม



กรมสรรพากร

ชื่อผู้ประกอบการ: อ. เอ. เพรมาคิด

ชื่อสถานประกอบการ: อ. เอ. เพรมาคิด

สำนักงานใหญ่

สาขาที่

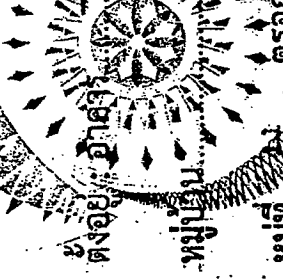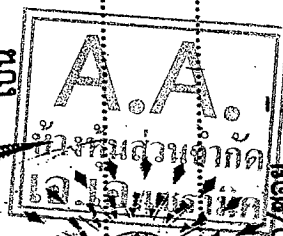



















บัตรประจำตัวประชาชน Thai National ID Card
เลขประจำตัวประชาชน 3 3105 00101 68 1
Identification Number


ชื่อและนามสกุล นาย วิทยา สุขดี
Name Mr. Vithaya
Last name Sukdee
เกิดวันที่ 7 ส.ค. 2506
Date of Birth 7 Aug. 1963
สถานที่เกิด กรุงเทพมหานคร

พ.จ. 114 พ.จ. 11 ส.ค. 2569
25 ม.ค. 2569
วันครบอายุ
25 Jan. 2026
Date of Issue
25 ม.ค. 2569
วันหมดอายุ
25 Aug. 2026
Date of Expiry

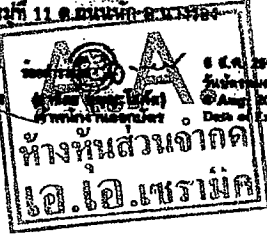

Handwritten signature

เอกสารแนบท้ายสัญญาจ้างก่อสร้าง

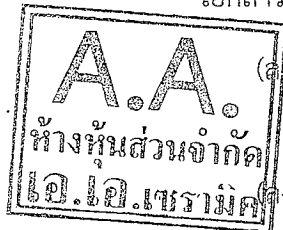

(ลงชื่อ).....

(นางสาวบุรียรรักษ์ ใจดี).....

(ลงชื่อ).....ผู้รับจ้าง

(นายวิทยา สุขดี)

(ลงชื่อ).....พยาน

(นางสาวสายวลันต์ คนชุม)

(ลงชื่อ).....พยาน

(นางสาวอำไพ ศรีสงคราม)



รายการเกี่ยวกับบ้าน

เล่มที่ 1

เลขรหัสประจำบ้าน 3104-051205-4 สำนักงานทะเบียน อาเภอนางรอง

รายการที่อยู่ 114 หมู่ที่ 11
ตำบลถนนหัก อาเภอนางรอง จังหวัดบุรีรัมย์

ชื่อหมู่บ้าน โลกสามัคคี

ชื่อบ้าน ห้างหุ้นส่วนจำกัด เอ.เอ.เซรามิก

ประเภทบ้าน สำนักงาน

ลักษณะบ้าน ตึกเดี่ยว 1 ชั้น 7 ห้อง


วันเดือนปีที่กำหนดบ้านเลขที่ 13 มกราคม 2560

ลงชื่อ

(น.ส.อรุณศรี วิทยกิจ)

นายทะเบียน

วันเดือนปีที่พิมพ์ทะเบียนบ้าน 13 มกราคม 2560

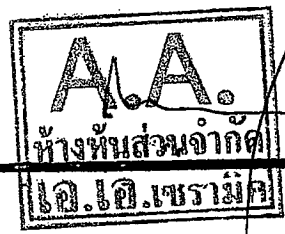


2

เล่มที่ 1 รายการบุคคลในบ้านของเลขรหัสประจำบ้าน 3104-051205-4 ลำดับที่ 1
ชื่อ นายวิทยา สุขดี สัญชาติ ไทย เพศ ชาย

เลขประจำตัวประชาชน 3-3105-00101-68-1 สถานภาพ เจ้าบ้าน เกิดเมื่อ ๒๕๐๖
มารดาชื่อ ให้กำเนิด ชื่อ ทวายน เอกสารแนบท้ายสัญญาจ้างก่อสร้าง สัญญาเลขที่ ๒๕๕๖
บิดาชื่อ ให้กำเนิด ชื่อ เจริญ (ลงชื่อ)..... (นางสาวปัทมา น้อยผล)

.. ไปที่ (นางสาวปัทมา น้อยผล) (นางสาวอรุณศรี วิทยกิจ) ผู้รับจ้าง
ฐานขอมูลการทะเบียนราษฎร (นายวิทยา สุขดี) นายทะเบียน
เข้ามาอยู่บ้านเมื่อ 13 มกราคม 2560 (ลงชื่อ)..... พยาน
.. ไปที่ (นางสาวสายวสันต์ คนชุม) (นางสาวอำไพ ศรีสงคราม)

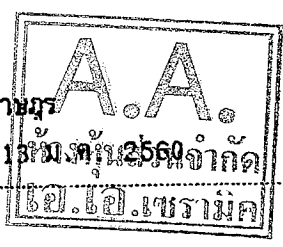

THAI
SME-GP

ที่ 1810/2568

สสว. ➤

หนังสือรับรองการขึ้นทะเบียนผู้ประกอบการ SME
เพื่อการจัดซื้อจัดจ้างภาครัฐ (THAI SME-GP)

สำนักงานส่งเสริมวิสาหกิจ
ขนาดกลางและขนาดย่อม
ศูนย์ราชการเฉลิมพระเกียรติ
80 พรรษา (อาคารซี)
ถนนแจ้งวัฒนะ เขตหลักสี่
กรุงเทพฯ 10210

สำนักงานส่งเสริมวิสาหกิจขนาดกลางและขนาดย่อม (สสว.) ขอรับรองว่า

นาย วิทยา สุขดี

ชื่อสถานประกอบการ ห้างหุ้นส่วนจำกัด เอ.เอ.เซรามิค


ภาคธุรกิจ: ภาคการค้า

ขนาดธุรกิจ: ขนาดกลาง (MEDIUM)

ผู้ประกอบการ	เลขทะเบียน	
นิติบุคคล	เลขทะเบียนพาณิชย์	0313547000561
	หรือเลขประจำตัวผู้เสียภาษีอากร	
	วันที่อนุมัติ	1 กรกฎาคม 2568

เป็นผู้ประกอบการวิสาหกิจขนาดกลางและขนาดย่อม (SME) ที่ได้ขึ้นบัญชีรายการ
พัสดุ และบัญชีรายชื่อไว้กับสำนักงานส่งเสริมวิสาหกิจขนาดกลางและขนาดย่อม (สสว.) ตาม
ข้อกำหนดในกฎกระทรวงกำหนดพัสดุและวิธีการจัดซื้อจัดจ้างพัสดุที่รัฐต้องการส่งเสริมหรือ
สนับสนุน (ฉบับที่ 2) พ.ศ. 2563 เมื่อวันที่ 1 กรกฎาคม 2568 และถึงผลจนถึงวันที่ 30
มิถุนายน 2569

เอกสารแนบท้ายสัญญา

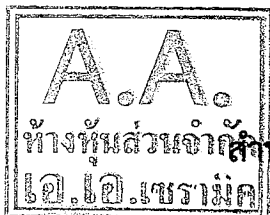

(ลงชื่อ)

นายวิชาญ แก้ว...

รองผู้อำนวยการ

(ลงชื่อ)

นายทะเบียน

(นายวิชาญ สุขดี)

หมายเหตุ: กรณีผู้ประกอบการเป็นนิติบุคคล พิจารณาการเป็นวิสาหกิจขนาดกลางและขนาดย่อม
ตามกฎหมายกำหนดลักษณะของวิสาหกิจขนาดกลางและขนาดย่อม พ.ศ. 2562
และตามรายได้ที่ระบุไว้ในการเงินของผู้ประกอบการ ปี 2567

(นางสาวสายสวรรค์ ดน...

สแกน QR Code เพื่อตรวจสอบข้อมูลหนังสือรับรองการขึ้นทะเบียนผู้ประกอบการ SME

(นางสาวอำไพ ศรีสงคราม)





บันทึกข้อความ

ส่วนราชการ กองช่าง องค์การบริหารส่วนตำบลทรัพย์พระยา อำเภอนางรอง จังหวัดบุรีรัมย์

ที่ บร.๑๘๘๐๓/ ๓๑

วันที่ ๙ กุมภาพันธ์ ๒๕๖๙

เรื่อง รายงานผลและขออนุมัติในการจัดทำแบบบูรณาการก่อสร้าง โครงการก่อสร้างรางระบายน้ำ หมู่ที่ ๙ คอนกรีตเสริมเหล็กพร้อมฝาดปิด ต่อจากจุดเดิมยาวไปทางกำแพงวัดแทนบัสลิ่งก์

เรียน นายกองช่าง องค์การบริหารส่วนตำบลทรัพย์พระยา

ตามที่ องค์การบริหารส่วนตำบลทรัพย์พระยา มีความประสงค์ดำเนินการจัดซื้อจัดจ้าง โครงการก่อสร้างรางระบายน้ำ หมู่ที่ ๙ คอนกรีตเสริมเหล็กพร้อมฝาดปิด ต่อจากจุดเดิมยาวไปทางกำแพงวัดแทนบัสลิ่งก์ โดยเบิกจ่ายจากงบประมาณตามข้อบัญญัติงบประมาณรายจ่ายประจำปีงบประมาณ พ.ศ.๒๕๖๙ เพื่อจ่ายเป็นค่าดำเนินการโครงการก่อสร้างรางระบายน้ำ หมู่ที่ ๙ คอนกรีตเสริมเหล็กพร้อมฝาดปิด ต่อจากจุดเดิมยาวไปทางกำแพงวัดแทนบัสลิ่งก์ ตำบลทรัพย์พระยา อำเภอนางรอง จังหวัดบุรีรัมย์ ตามรายละเอียดแบบบูรณาการและแผนผังที่ตั้งโครงการตามที่องค์การบริหารส่วนตำบลทรัพย์พระยา กำหนด นั้น

องค์การบริหารส่วนตำบลทรัพย์พระยา มีคำสั่ง ที่ ๑๘/๒๕๖๙ ลงวันที่ ๒๓ มกราคม ๒๕๖๙ ได้แต่งตั้งคณะกรรมการจัดทำแบบบูรณาการก่อสร้างโครงการก่อสร้างรางระบายน้ำ หมู่ที่ ๙ คอนกรีตเสริมเหล็กพร้อมฝาดปิด ต่อจากจุดเดิมยาวไปทางกำแพงวัดแทนบัสลิ่งก์ ตามรายละเอียดแบบบูรณาการและแผนผังที่ตั้งโครงการตามที่องค์การบริหารส่วนตำบลทรัพย์พระยา กำหนด

ในการนี้ คณะกรรมการจัดทำแบบบูรณาการก่อสร้างได้ดำเนินการจัดทำรูปรายการงานก่อสร้างเรียบร้อยแล้ว โดยรายละเอียดโครงการก่อสร้างมีดังต่อไปนี้

๑. โครงการก่อสร้างรางระบายน้ำ หมู่ที่ ๙ คอนกรีตเสริมเหล็กพร้อมฝาดปิด ต่อจากจุดเดิมยาวไปทางกำแพงวัดแทนบัสลิ่งก์ งบประมาณ ๓๐๐,๐๐๐.- บาท(สามแสนบาทถ้วน) ราคากลางตามที่คณะกรรมการฯได้กำหนดราคากลาง เป็นจำนวนเงินทั้งสิ้น ๓๑๐,๐๐๐.- บาท (สามแสนหนึ่งหมื่นบาทถ้วน)

๒. ผู้รับจ้างจะต้องดำเนินการก่อสร้างรางระบายน้ำ หมู่ที่ ๙ คอนกรีตเสริมเหล็กพร้อมฝาดปิด ต่อจากจุดเดิมยาวไปทางกำแพงวัดแทนบัสลิ่งก์ กว้างภายใน ๐.๓๐ เมตร หนา ๐.๑๐ เมตร ความยาวรวม ๑๒๐ เมตร ตามรายละเอียดตามแบบแผนผังที่ตั้งโครงการตามที่องค์การบริหารส่วนตำบลทรัพย์พระยา กำหนด

๓. ผู้รับจ้างต้องใช้วัสดุประเภทวัสดุหรือครุภัณฑ์ที่จะใช้ในงานก่อสร้างเป็นวัสดุที่ผลิตภายในประเทศโดยต้องใช้ไม่น้อยกว่าร้อยละ ๖๐ ของมูลค่าวัสดุที่จะใช้ในงานก่อสร้างทั้งหมดตามสัญญา

ตามหนังสือกรมบัญชีกลาง ส่วนที่ ๓๓ กค (กวจ)๐๔๐๕.๒/ว๓๘ ลงวันที่ ๓๑ มกราคม ๒๕๖๕ เรื่อง อนุมัติยกเว้นและกำหนดแนวทางการปฏิบัติตามกฎกระทรวงกำหนดพัสดุและวิธีการจัดซื้อจัดจ้างพัสดุที่รัฐต้องส่งเสริมหรือสนับสนุน(ฉบับที่ ๒) พ.ศ.๒๕๖๓

๔. ระยะเวลาดำเนินการก่อสร้าง รวมทั้งสิ้น ๖๐ วัน นับถัดจากวันทำสัญญา

๕. ผู้รับจ้าง จะต้องเป็นผู้ที่มีอาชีพรับจ้างงานที่ตกลงราคาจ้าง และไม่เป็นผู้ที่ถูกระงับชื่อไว้เป็นบัญชีรายชื่อผู้ทำงานของทางราชการและได้แจ้งเวียนชื่อแล้ว (ลงชื่อ).....


๖. ผู้รับจ้างต้องจัดหาผู้ควบคุมงานก่อสร้าง ที่วุฒิการศึกษาไม่น้อยกว่าระดับปริญญาตรีหรือเทียบเท่า (ปริญญาตรีหรือเทียบเท่า) ด้าน ช่างก่อสร้าง ช่างสำรวจ ช่างโยธา ช่างสถาปัตยกรรม หรือเทียบเท่า มาเป็นผู้ควบคุมงานก่อสร้าง (ลงชื่อ).....

๗. การรับประกันผลงาน ผู้รับจ้างต้องรับประกันการชำรุดเสียหายจากกรณีใช้งานตามที่ระบุในแบบและรายละเอียดที่เสนอมารวมเป็นระยะเวลาไม่น้อยกว่า ๒ ปี นับถัดจากวันที่ตรวจรับงานจริง (ลงชื่อ)..... พยาน

(นางสาวสายลันต์ คนชุม)

(ลงชื่อ)..... พยาน

(นางสาวอำไพ ศรีสงคราม)

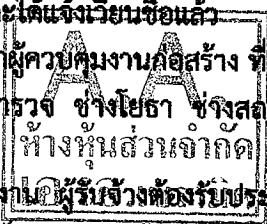

จึงเรียนมาเพื่อโปรดพิจารณาและดำเนินการตามระเบียบข้อต่อไป รายละเอียดแบบรูปรายการ
ได้แนบมาพร้อมด้วยแล้ว

(ลงชื่อ) ประธานกรรมการฯ
(นางสาวบุรีรักษ์ เกลยผล)
ตำแหน่ง ปลัดองค์การบริหารส่วนตำบล

(ลงชื่อ) กรรมการ
(นางสาวอำไพ ศรีสงคราม)
ตำแหน่ง ผู้อำนวยการกองคลัง

(ลงชื่อ) กรรมการ
(นายวีรศักดิ์ บุตรไทย)
ตำแหน่ง นายช่างโยธาชำนาญงาน

เรียน นายองค์การบริหารส่วนตำบลทรัพย์พระยา

- เพื่อโปรดทราบ
- เจ้าหน้าที่ได้จัดทำแบบรูปรายการก่อสร้างเรียบร้อยแล้ว

(ลงชื่อ)

(นายสมบัติ อยู่สาโก)

ตำแหน่ง ผู้อำนวยการกองช่าง

ความเห็นปลัด อบต.ทรัพย์พระยา

.....
.....

ความเห็น

-
-

(นางสาวอำไพ ศรีสงคราม)

ตำแหน่ง ผู้อำนวยการกองคลัง


(นางสาวบุรีรักษ์ เกลยผล)

ปลัดองค์การบริหารส่วนตำบล

ความเห็นนายองค์การบริหารส่วนตำบลทรัพย์พระยา

อนุมัติ

ไม่อนุมัติเพราะ.....

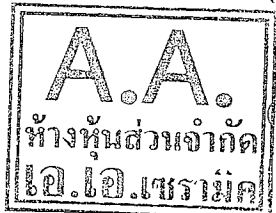

(นางสาวบุรีรักษ์ เกลยผล)
เอกสารแนบท้ายสัญญาจ้างก่อสร้าง ส้มอสุทรีไลต์
ปลัดองค์การบริหารส่วนตำบล ปฏิบัติหน้าที่
นายกองค์การบริหารส่วนตำบลทรัพย์พระยา
(นางสาวบุรีรักษ์ เกลยผล)
ผู้รับจ้าง

(ลงชื่อ)

(นายวิทยา สุขดี)

(ลงชื่อ) พยาน

(นางสาวสายาสันต์ คนชุม)

(ลงชื่อ) พยาน

(นางสาวอำไพ ศรีสงคราม)



โครงการก่อสร้างระบบน้ำคอนกรีตเสริมเหล็ก


บ้านแทนปลั่งก่ หมู่ที่ 9

ตำบลทรัพย์พระยา อำเภอนางรอง จังหวัดบุรีรัมย์

ขนาดโครงการ

กว้างภายใน 0.30 เมตร หน้า 0.10 เมตร ยาวรวม 120 เมตร

องค์การบริหารส่วนตำบลทรัพย์พระยา อำเภอนางรอง จังหวัดบุรีรัมย์

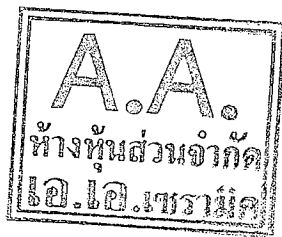

เอกสารแนบท้ายสัญญาจ้างก่อสร้าง สัญญาเลขที่.....

(ลงชื่อ).....

(นางสาวบุรียักษ์ กล้วยผล)

(ลงชื่อ).....

(นายวิทยา สุขดี)

(ลงชื่อ).....พยาน

(นางสาวสายลันต์ คนชุม)

(ลงชื่อ).....พยาน

(นางสาวอำไพ ศรีสงคราม)





โครงการ
ก่อสร้างระบบน้ำ

สำรวจ เก็บแบบ
นายวิชาญ บุคไพ
นายช่างโยธาชำนาญงาน


ตรวจสอบ
นายสมมติ ชูสาโก
ผู้อำนวยการกอง

เห็นชอบ
นางสาวสุวิทย์ เตชะเด
ปลัดกองการบริการส่วนตำบล

อนุมัติ
นางสาวสุวิทย์ เตชะเด
ปลัดกองการบริการส่วนตำบล
ปฏิบัติหน้าที่ในกองการบริการส่วนตำบล

แบบแสดง
จุดที่ตั้งโครงการ

มาตราส่วน
NO SCALE
แบบเลขที่
แผ่นที่

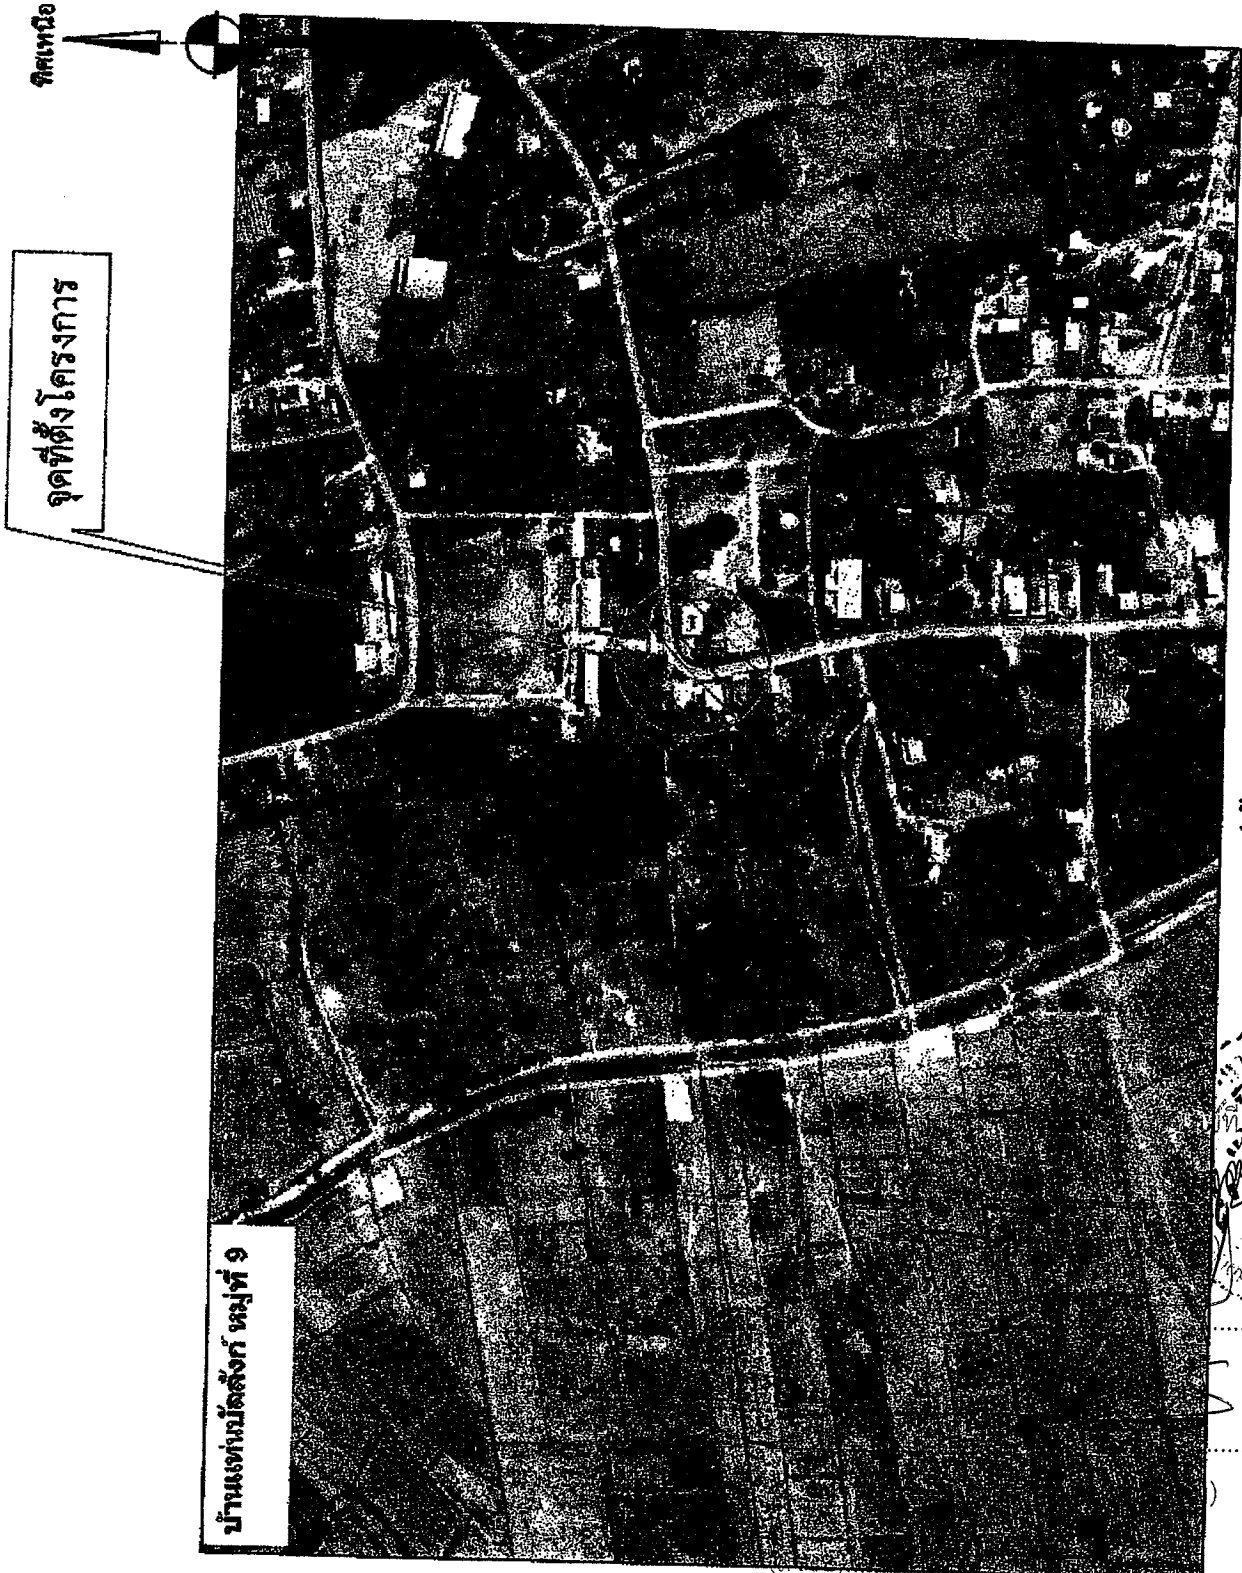

จุดที่ตั้งโครงการ


จุดที่ตั้งโครงการ
NOT TO SCALE



ผู้รับจ้าง

พยาน

พยาน

(นางสาวอำไพ ศรีสงคราม)

รายการประกอบแบบ

รายการก่อสร้างระบบน้ำคอกนกริตเสริมเหล็ก

1. การก่อสร้างตามสัญญาต้องให้เป็นไปตามแบบแปลนและรายละเอียดก่อสร้าง
2. ผู้รับจ้างรับรองว่าได้ตรวจสอบแบบและรายละเอียดต่าง ๆ ที่กล่าวในข้อ 1 โดยถี่ถ้วนและเข้าใจความหมายโดยสมบูรณ์แล้ว
3. ในขณะที่ผู้รับจ้างกำลังทำการก่อสร้าง ปรากฏว่าแผนผังหรือรายละเอียดที่กล่าวในข้อ 1 ส่วนใดส่วนหนึ่งคลาดเคลื่อน บกพร่อง ผู้รับจ้างสัญญาว่าจะทำการแก้ไขและดำเนินการก่อสร้างตามคำแนะนำของผู้ว่าจ้างทันที ในเมื่อการแก้ไขนั้นไม่เกิดค่าใช้จ่ายไปจากรายการก่อสร้างในแผนผัง แต่เป็นส่วนที่จำเป็นต่อการก่อสร้างสำเร็จไปโดยเรียบร้อย ผู้รับจ้างยอมรับทำงานนั้นๆ ให้เสร็จเรียบร้อยโดยไม่คิดค่าสิ้นจ้างนอกเหนือไปจากที่ได้ตกลงกันไว้
4. ผู้รับจ้างมีความจำเป็นต้องทำการก่อสร้าง หรือจัดหาอุปกรณ์ที่สัมพันธ์กันกับงานนี้ ผู้รับจ้างสัญญาว่าจะเป็นผู้จัดหา จัดทำ และเป็นผู้รับผิดชอบทุกสิ่งทุกอย่าง ตลอดจนการนำเครื่องและจุดโคมไฟในเวลาสถานที่
5. ผู้รับจ้างเป็นผู้รับผิดชอบความเสียหายใด ๆ อันเกิดแก่อาคารใกล้เคียง หรือบุคคลภายนอกเนื่องจากการกระทำใด ๆ ในงานนี้
6. ผู้รับจ้างเป็นผู้รับผิดชอบในการทำรั้วป้องกันอันตราย การจุดโคมไฟ และการเผ่าดูแลสถานที่ทำงานทุกสิ่งทุกอย่าง และในกรณีที่ได้เป็นต้องจ้างผู้รับจ้างที่ปรึกษา ผู้รับจ้างมีหน้าที่จะจัดหาและจ่ายเงินค่าจ้างทั้งสิ้น
7. ในกรณีที่ผู้รับจ้างให้ทีมงานติดต่อกันเป็นช่วงๆ ตลอด ห้ามทำการก่อสร้างเป็นช่วง ๆ นอกจากกรณีจำเป็น และได้รับอนุมัติจากผู้ควบคุมเป็นลายลักษณ์อักษร

8. ผู้รับจ้างต้องอำนวยความสะดวกในการจราจรผ่านไปมา ตั้งแต่เริ่มงานก่อสร้าง จนกระทั่งงานก่อสร้าง และผู้รับจ้างจะต้องปฏิบัติตามข้อกำหนดในสัญญาฉบับนี้ และสิ่งที่ประกอบอื่น ๆ เพื่อความปลอดภัยแก่การจราจรที่เตรียมงานก่อสร้าง จนกระทั่งงานแล้วเสร็จบริบูรณ์
9. ในขณะที่ก่อสร้างถ้าเกิดความเสียหายเกี่ยวกับท่อประปา สายเคเบิล โทรศัพท์ และอื่น ๆ ได้คืน ทางผู้รับจ้างต้องรับผิดชอบเองทั้งสิ้น

เอกสารแนบท้ายสัญญาจ้างก่อสร้างสัญญาเลขที่

(นางสาวบุษยามิ ละเอียด)
 (นายสุวิทย์ สุชาติ)
 (นางสาวสายวลนต์ คนชุม)
 (นางสาวอำไพ ศรีสงคราม)




โครงการ	ก่อสร้างระบบน้ำคอกนกริตเสริมเหล็ก บ้านแทนปัดลังก์ หมู่ที่ 9
สำรวจ	เขียนแบบ
ตรวจสอบ	นายวิศักดิ์ เตรีโย นายธนาช ธีรารักษ์งาน
ตรวจ	นายสมบัติ อยู่ท่าโก ผู้อำนวยการกองช่าง
เห็นชอบ	นางสาวสุวิทย์ ละเอียด ปลัดกองการบริการส่วนคอก
อนุมัติ	นางสาวสุวิทย์ ละเอียด ปลัดกองการบริการส่วนคอก ผู้อำนวยการกองการบริการส่วนคอก
แบบแสดง	ราชการประกอบแบบ
มาตราส่วน	
แบบลงชื่อ	แผ่นที่



เห็นชอบ
นางสาวสุวิภา ฤกษ์ผล ปลัดองค์การบริหารส่วนตำบล
ขมุขินิ นางสาวสุวิภา ฤกษ์ผล ปลัดองค์การบริหารส่วนตำบล ปฏิบัติหน้าที่ในองค์การบริหารส่วนตำบล
แบบแสดง รายการประกอบแบบ
มาตราส่วน
แบบเลขที่
แผ่นที่

ข้อกำหนดสำหรับวัสดุก่อสร้าง

- ปูนซีเมนต์ ให้ใช้ปูนซีเมนต์ ตามมาตรฐานผลิตภัณฑ์อุตสาหกรรม มอก. 15 ประเภท เป็นปูนซีเมนต์ ปอร์ตแลนด์ประเภทที่ 1
- ทราย ต้องเป็นทรายน้ำจืดหรือทรายบก ที่มีเม็ดหยาบ คม แข็งแกร่ง สะอาดปราศจากวัสดุอื่น เช่น เปลือกหอย หิน เศษหิน และสารอินทรีย์ต่างๆ เชื้อปน
- ดิน กรวด หินหรือกรวด ต้องแห้ง กะทิว ไม่ชุ่ม และปราศจากวัสดุอื่นเกือบปน ขนาดใหญ่สุดของหินและกรวดที่รับต้องไม่ใหญ่กว่า 40 มิลลิเมตร
- น้ำ น้ำที่ใช้ผสมคอนกรีต ให้ใช้น้ำประปา ในกรณีที่ทำหน้าประปาไม่ได้ ต้องเป็นน้ำจืด ปราศจากสารที่เป็นอันตรายต่อคอนกรีตและเหล็กเสริม
- คอนกรีต กำไลของคอนกรีต จะต้องรับแรงอัดประลัยต่ำสุดของแท่งตัวอย่างคอนกรีตมาตรฐานที่อายุ 28 วัน ชนิดคุณภาพ (15* 50 (50 มิลลิเมตร) 240 กิโลกรัม/ตารางเซนติเมตร หรือชนิดทรงกระบอก (15*30 เซนติเมตร) 210 กิโลกรัม/ตารางเซนติเมตร หรือเปรี๊ยะแบบทำลี้ยงยัดคอนกรีตที่อายุไม่น้อยกว่า 7 วัน
- การก่อสร้างระบบระบายน้ำ ให้หล่อคอนกรีตในที่ หากเป็นการหล่อคอนกรีตสำเร็จรูปมาติดตั้ง ให้แจ้งช่างควบคุมงานตรวจสอบเหล็กเสริมก่อนทำการหล่อคอนกรีต และการติดตั้งให้ทำการเชื่อมคอนกรีตระหว่างชั้นงานให้แน่นตมแข็งแรง

หมายเหตุ

1. วัสดุที่ไม่สามารถดำเนินการได้ตามแบบรูปและรายการ ซึ่งต้องทำการเปลี่ยนแปลงแก้ไขที่ดำเนินการซึ่งอยู่ในดุลยพินิจของผู้ว่าจ้าง หรือผู้ควบคุมงาน ผู้ควบคุมงานต้องเสนอความเห็นต่อประธานกรรมการตรวจรับวัสดุงานจ้าง เพื่อพิจารณาให้ความเห็นชอบก่อนดำเนินการในชั้นต่อไป
2. งานจากรังสรรค์ หากไม่สามารถติดตั้งในช่วง กม. ที่ดำเนินการได้ สามารถติดตั้งนอกช่วงดำเนินการได้ ทั้งนี้ให้อยู่ในดุลยพินิจของผู้ควบคุมงาน ผู้ควบคุมงานต้องเสนอข้อเสนอกับประธานกรรมการตรวจรับวัสดุงานจ้างทราบ
3. ผู้รับจ้าง ต้องใช้วัสดุประเภทวัสดุหรือครุภัณฑ์ที่ผลิตภายในประเทศไทยไม่น้อยกว่าร้อยละ 60 ของมูลค่าวัสดุหรือครุภัณฑ์ที่ใช้ในงานจ้างนั้น โดยต้องใช้วัสดุที่ขึ้นทะเบียนการใช้ที่ผลิตภายในประเทศไทย ไม่น้อยกว่าร้อยละ 60 ของมูลค่าวัสดุที่ใช้ในงานก่อสร้างตามสัญญาภายใน 30 วัน นับตั้งแต่วันที่ตกลงนามในสัญญา
4. ต้องใช้เหล็กที่ผลิตภายในประเทศไทย ไม่น้อยกว่าร้อยละ 90 ของปริมาณเหล็กที่ใช้ทั้งหมดตามสัญญา โดยให้คู่สัญญา จัดทำแผนการใช้เหล็กที่ผลิตภายในประเทศไทยไม่น้อยกว่าร้อยละ 90 ของปริมาณเหล็กที่ต้องใช้ทั้งหมดตามสัญญา



ผู้รับจ้าง


พยาน

พยาน

(นางสาวอำไพ ศรีสงคราม)




สำรวจ เขียนแบบ	นายวิฑูรย์ บุตรโง นายรังษิยาสาธิต ดวงชอบ
ตรวจสอบ	นายสมภพ อยุธยา ผู้อำนวยการกองช่าง
เห็นชอบ	นางสาวปริกข์ เจริญผล ปลัดกองการบริการส่วนตำบล
อนุมัติ	นางสาวปริกข์ เจริญผล ปลัดกองการบริการส่วนตำบล ปฏิบัติหน้าที่นายกองค์การบริหารส่วนตำบล
แบบร่าง	รูปตัดขวาง
มาตราส่วน	NO SCALE
แบบลงที่	แผ่นที่

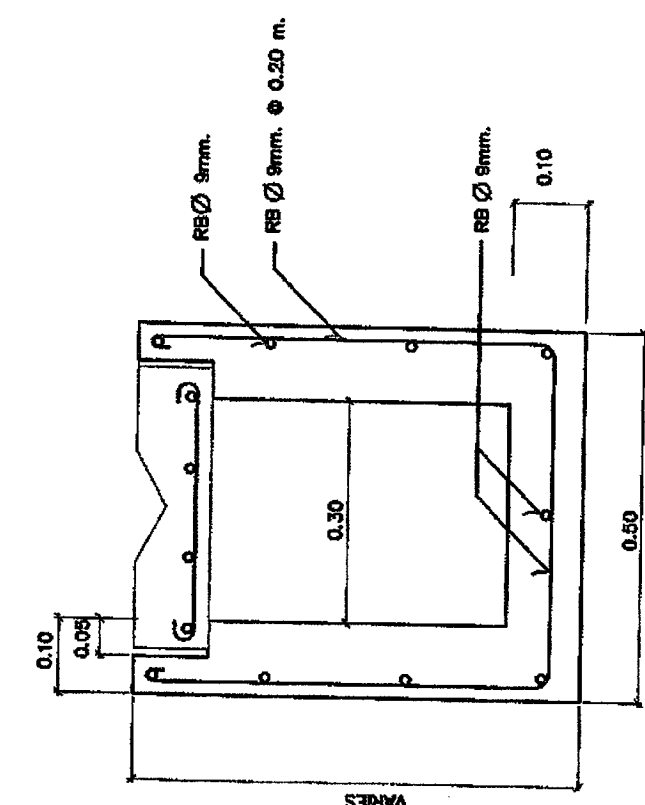

รูปตัดขวางน้ำ คส.๒

NOT TO SCALE

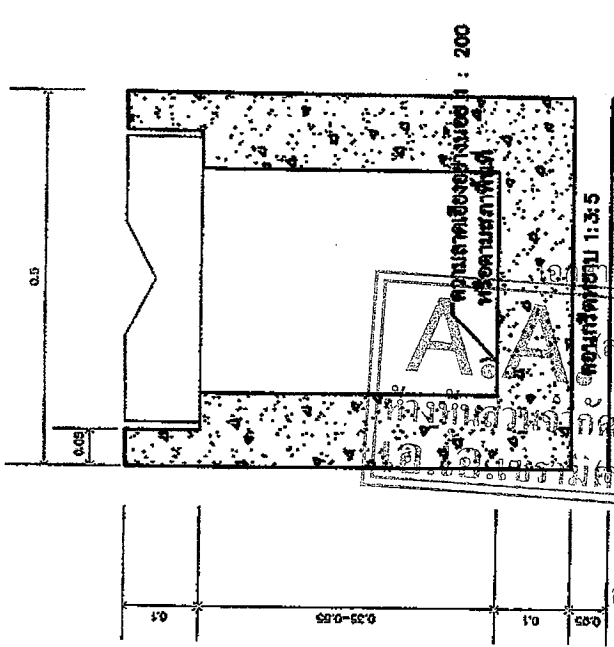

รูปตัดขวางน้ำ คส.๑

NOT TO SCALE

เอกสารแนบทำสัญญาจ้างก่อสร้าง สัญญานี้จัดทำขึ้นโดย

(นางสาวปริกข์ เจริญผล) รับจ้าง
(นายวิฑูรย์ บุตรโง)
(นางสาวสายสุนต์ คนชุมพวน)
(นางสาวอำไพ ศรีสงคราม)




หมายเหต



โครงการ

สำรวจ
เจียมมอบ

นายวิฑูรย์ นวลไข
นายรังษิธร งามวงษ์

ตรวจสอบ

นายสมศักดิ์ ชัยสุภักดิ์
ผู้อำนวยการกองช่าง

เห็นชอบ

นางสาวสุวิภา ใจเย็น
ปลัดกองการบริการส่วนตำบล

อนุมัติ

นางสาวสุวิภา ใจเย็น
ปลัดกองการบริการส่วนตำบล
ปฏิบัติหน้าที่นายกองค์การบริหารส่วนตำบล

แบบแสดง


แปลนเหล็กเสริมแผ่นเสริมรูปตัด

มาตราส่วน

NO SCALE


แบบลงที่

แผ่นที่

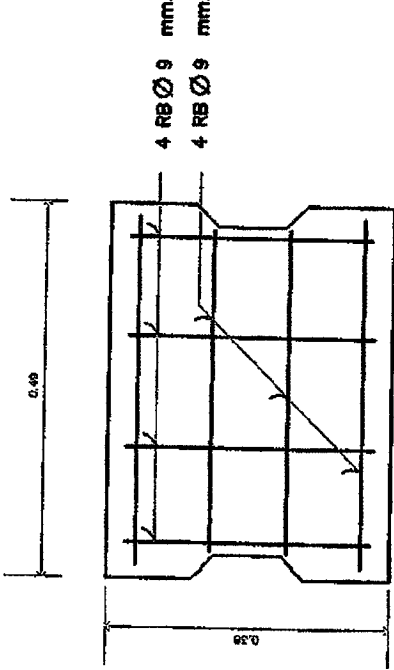


แปลนเหล็กเสริมแผ่นปิดท่อ

NOT TO SCALE

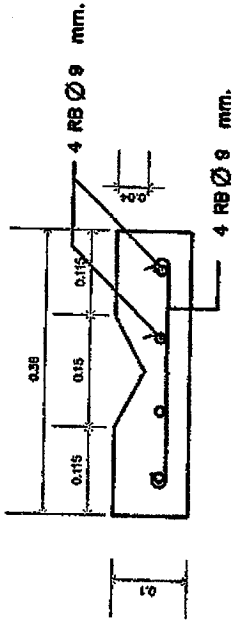


รูปตัดแผ่นท่อ 2

NOT TO SCALE

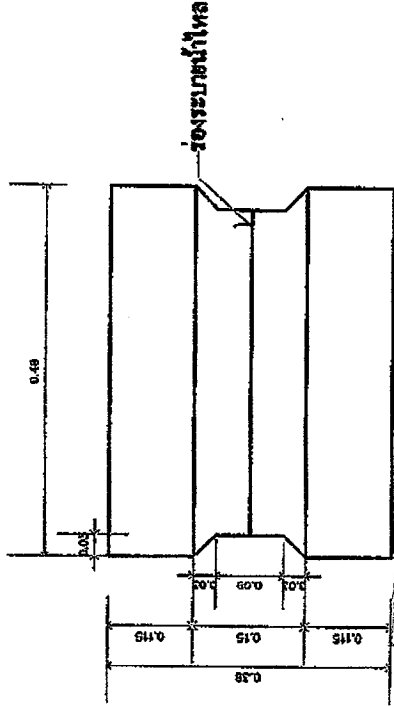

แปลนแผ่นปิดท่อ

NOT TO SCALE

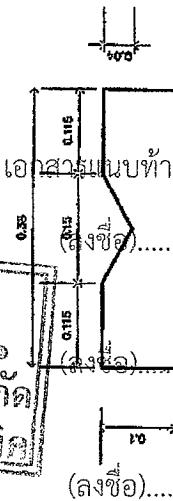

รูปตัดแผ่นท่อ 1

NOT TO SCALE

ห้างหุ้นส่วนจำกัด

เอกสารแนบทำสัญญาจ้างก่อสร้าง

(นางสาวสายวสันต์ คนชุม)

(นายวิฑูรย์ นวลไข)

(นางสาวสายวสันต์ คนชุม)

(ลงชื่อ).....

(นางสาวอำไพ ศรีสงคราม)



นายเขต

วิจิตตา มีทรัพย์เป็นแดง

รับจ้าง

พยาน

พยาน

ใบเสนอราคาโดยวิธีเฉพาะเจาะจง

เลขที่ใบเสนอราคา	33/๒๕๖๙
วันที่	12 ก.พ. 2569
เวลา	09.30 น.

เรียน นายองค์การบริหารส่วนตำบลทรัพย์พระยา

1.ข้าพเจ้า ห้างหุ้นส่วนจำกัด เอ.เอ. เซรามิค อยู่เลขที่ 114 หมู่ที่ 11 ตำบลถนนหัก อำเภอนางรอง จังหวัดบุรีรัมย์ โดย นายวิทยา สุขดี ผู้ลงนามข้างทำยนี้ ได้พิจารณาเงื่อนไขต่าง ๆ ตามบัญชีจัดสรรงบประมาณ ประจำปีงบประมาณ พ.ศ. 2569 โดยตลอดและยอมรับข้อกำหนดและเงื่อนไขนั้นแล้ว รวมทั้งรับรองว่าข้าพเจ้า เป็นผู้มีความสมบัติครบถ้วนตามกำหนด และไม่เป็นผู้ทำงานของทางราชการ

2.ข้าพเจ้าขอเสนอที่จะทำงาน โครงการก่อสร้างรางระบายน้ำ หมู่ที่ 9 คอนกรีตเสริมเหล็กพร้อมฝายปิด ต่อจากจุดเดิมยาวไปทางกำแพงวัดแทนบัลลังก์ ตามข้อกำหนดเงื่อนไขรูปแบบรายการละเอียดแห่งเอกสารจัดจ้าง โดยวิธีเฉพาะเจาะจง ตามราคาตั้งที่ได้ระบุไว้ในบัญชีรายการก่อสร้างหรือใบแจ้งปริมาณงานและราคาแนบท้าย ในใบเสนอราคานี้ เป็นเงินทั้งสิ้น ๒๙๕๐๐๐.๐๐ บาท (-สองแสนเก้าหมื่นห้าพันบาทถ้วน -) ซึ่งได้รวมภาษีมูลค่าเพิ่ม ๑๙,๙๖.๓๓ บาท ตลอดจนภาษีอากรอื่นๆ และค่าใช้จ่ายทั้งปวงไว้ด้วยแล้ว


3.คำเสนอนี้จะยื่นอยู่เป็นระยะเวลา.....60.....วัน นับแต่วันยื่นใบเสนอราคาและองค์การบริหารส่วนตำบลอาจรับคำเสนอนี้ ณ เวลาใดก็ได้ก่อนที่จะครบกำหนดระยะเวลาดังกล่าวหรือระยะเวลาที่ยืดไปตามเหตุผลอันสมควรที่องค์การบริหารส่วนตำบลร้องขอ

4.กำหนดเวลาส่งมอบ ข้าพเจ้ารับรองที่จะเริ่มทำงานตามสัญญาทันทีที่ได้รับแจ้งจากองค์การบริหารส่วนตำบลว่าให้เริ่มทำงานตามสัญญา (แล้วแต่ข้อตกลงในสัญญาจ้าง) และจะส่งมอบงานตามเอกสารจัดจ้างโดยวิธีเฉพาะเจาะจง โดยครบถ้วนถูกต้องภายใน.....60.....วัน นับถัดจากเริ่มทำงานตามสัญญา

5.ในกรณีที่ข้าพเจ้าได้รับการพิจารณาให้ชนะการเสนอราคา ข้าพเจ้ารับรองที่จะ

5.1ทำสัญญาตามแบบสัญญาจ้างแนบท้ายเอกสารใบเสนอราคากับองค์การบริหารส่วนตำบล ภายใน.....7..... วัน

หากข้าพเจ้าไม่ปฏิบัติให้ครบถ้วนตามที่ระบุไว้ข้างต้นนี้ ข้าพเจ้ายินดีชดใช้ค่าเสียหายโดย ท้อง ออกจากองค์การบริหารส่วนตำบล และองค์การบริหารส่วนตำบลมีสิทธิที่จะให้ผู้เสนอราคารายอื่นเป็นผู้เสนอราคาได้ หรือองค์การบริหารส่วนตำบลอาจเรียกทำสัญญาใหม่ก็ได้ (ลงชื่อ)..... (นางสาวบุรียักษ์ เลิศกุล)

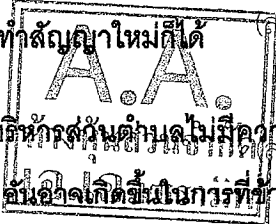

6.ข้าพเจ้ายอมรับว่าองค์การบริหารส่วนตำบลไม่มีความผูกพันที่จะรับข้อเสนอนี้หรือใบเสนอราคาใดๆ รวมทั้งไม่ต้องรับผิดชอบค่าใช้จ่ายใดๆ อันเนื่องเกิดขึ้นไม่ว่าข้าพเจ้าได้เข้าเสนอราคา (ลงชื่อ)..... (นางสาวสายสุนต์ คนชุม)

7.ข้าพเจ้าได้ตรวจทานตัวเลขและตรวจสอบเอกสารต่างๆ ที่ได้ยื่นพร้อมใบเสนอราคานี้โดยละเอียดแล้ว และเข้าใจดีว่า องค์การบริหารส่วนตำบลไม่ต้องรับผิดชอบใด ๆ ในความผิดพลาดหรือตกหล่น (นางสาวอำไพ ศรีสงคราม)

(ลงชื่อ)..... พยาน (นางสาวอำไพ ศรีสงคราม)

8. ใบเสนอราคานี้ได้ยื่นเสนอโดยบริษัทวิทยุติธรรม และปราศจากกลฉ้อฉลหรือการสมรู้ร่วมคิดกันโดยไม่ชอบด้วยกฎหมายกับบุคคลใดบุคคลหนึ่ง หรือหลายบุคคล หรือกับห้างหุ้นส่วน บริษัทใดๆ ที่ได้ยื่นเสนอราคาในคราวเดียวกัน


เสนอมา ณ วันที่ 12 กุมภาพันธ์ ๒๕๖๑



ลงชื่อ.....

(นายวิทยา สุทธิ)

ตำแหน่ง หุ้นส่วนผู้จัดการ

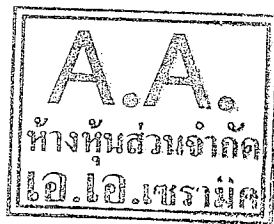

เอกสารแนบท้ายสัญญาจ้างก่อสร้าง สัญญาเลขที่ ๒๕๖๑

(ลงชื่อ).....

(นางสาวบุรียักษ์ เจริญกุล)

(ลงชื่อ)..... ผู้รับจ้าง

(นายวิทยา สุทธิ)

(ลงชื่อ)..... พยาน

(นางสาวสายวสันต์ คนชุม)

(ลงชื่อ)..... พยาน

(นางสาวอำไพ ศรีสงคราม)



รายการใบเสนอราคาค่าก่อสร้าง
 องค์การบริหารส่วนตำบลทรัพย์พระยา
 โครงการก่อสร้าง
 สถานที่ก่อสร้าง / สถานที่ตั้งโครงการ
 ขนาดโครงการ

ประจำปีงบประมาณ 2569
 อำเภอนางรอง จังหวัดบุรีรัมย์
 รางระบายน้ำคอนกรีตเสริมเหล็ก
 บ้านแท่นบัลลังก์ หมู่ที่ 9
 กว้างภายใน 0.30 เมตร ยาวรวม 120 เมตร

ปร 4/1

ที่	รายการ	วัสดุ			ค่าแรงงาน		รวมค่าวัสดุและค่าแรงงาน	หมายเหตุ	
		จำนวน	หน่วย	ราคา/หน่วย (บาท)	จำนวนเงิน (บาท)	ต่อหน่วย (บาท)			จำนวนเงิน (บาท)
1	งานดินขุด	0.300	ลบ.ม.	-	-	190.00	57.00	57.00	ราคาต่อเมตร
2	งานวางระบายน้ำ								
2.1	งานคอนกรีตหยาบ	0.025	ลบ.ม.	1590.00	39.75	160.00	6.50	16.25	
2.2	งานทรายหยาบ	-	ลบ.ม.						
2.3	งานคอนกรีตรางน้ำ	0.150	ลบ.ม.	2060.00	309.00	160.00	39.00	339.00	
2.4	งานเหล็กเสริม ๑๙ มม 18.70 เมตร	0.00933	ตัน	18000.00	167.94	3800.00	35.55	103.39	
2.5	งานไม้แบบ	1.00	ตร.ม.	500.00	500.00	-	-	500.00	
2.6	ค่าแรงแบบ	2.40	ตร.ม.	-	-	165.00	396.00	396.00	
2.7	งานลวดผูกเหล็ก	0.26	กก.	64.00	16.64	-	-	16.64	
2.8	งานตะปู	0.50	กก.	16.00	13.00	-	-	13.00	
3	งานฝาดรางระบายน้ำ								
3.1	งานคอนกรีต	0.0344	ลบ.ม.	9031.00	69.87	260.00	8.94	76.81	
3.2	งานเหล็กเสริม ๑๙ มม 8.0 เมตร	0.00399	ตัน	18000.00	71.82	3500.00	15.16	86.98	
3.3	งานไม้แบบ	0.085	ตร.ม.	500.00	41.50	-	-	41.50	
3.4	งานค่าแรงแบบ	0.170	ตร.ม.	-	-	160.00	27.20	27.20	
3.5	งานลวดผูกเหล็ก	0.120	กก.	64.00	7.68	-	-	7.68	
3.6	ตะปู	0.040	กก.	16.00	1.84	-	-	1.84	
	รวม				1241.04		585.25	1826.29	
	ค่าวัสดุ							1241.04	บาท
	ค่าแรงงาน							585.25	บาท
	รวมค่าวัสดุและค่าแรงงาน							1826.29	บาท
	คิดเป็นค่างานต้นทุนทั้งสิ้น	(ตัวหนังสือ)						1826.29	บาท

หมายเหตุ จำนวนปริมาณวัสดุในบัญชีรายการก่อสร้างดังกล่าวนี้ ผู้เสนอราคาจะต้องรับผิดชอบในการถอดแบบ และคำนวณราคาที่เสนอเอง จะนำปริมาณวัสดุของทางราชการมาปฏิเสธความรับผิดชอบ หรือเรียกร้องค่าก่อสร้างเพิ่มเติมในภายหลังมิได้

(ลงชื่อ)
 (ลงชื่อ)
 ผู้เสนอราคา/ผู้รับมอบอำนาจวิ
 (ลงชื่อ)

(นางสาวบุรียักษ์ ไชยชุมพล)
 (นางสาวสายวสันต์ คนชุม)
 (นางสาวอำไพ ศรีสงคราม)

(ลงชื่อ)
 (นางสาวสายวสันต์ คนชุม)
 (นางสาวอำไพ ศรีสงคราม)



