

## สัญญาจ้างก่อสร้าง

สัญญาเลขที่ ๑/๒๕๖๙

สัญญาฉบับนี้ทำขึ้น ณ องค์การบริหารส่วนตำบลทรัพย์พระยา ตำบล/แขวง ทรัพย์พระยา อำเภอ/เขต นางรอง จังหวัด บุรีรัมย์ เมื่อวันที่ ๒๙ ธันวาคม ๒๕๖๘ ระหว่าง องค์การบริหารส่วนตำบลทรัพย์พระยา โดย นางสาวบุรียักษ์ เฉลยผล ซึ่งต่อไปในสัญญานี้เรียกว่า "ผู้ว่าจ้าง" ฝ่ายหนึ่ง กับ ห้างหุ้นส่วนจำกัด อารีย์มิตรการโยธา ซึ่งจดทะเบียนเป็นนิติบุคคล ณ สำนักงานทะเบียนหุ้นส่วนบริษัท จังหวัดบุรีรัมย์ กรมพัฒนาธุรกิจการค้า กระทรวงพาณิชย์ มีสำนักงานใหญ่อยู่ เลขที่ ๘๕/๑ หมู่ ๒ ตำบล/แขวง ดอนอะราง อำเภอ/เขต หนองกี่ จังหวัด บุรีรัมย์ โดยนางสายฝน เล็กประโคน ผู้มีอำนาจลงนามผูกพันนิติบุคคลปรากฏตามหนังสือรับรองของ สำนักงานทะเบียนหุ้นส่วนบริษัท จังหวัดบุรีรัมย์ กรมพัฒนาธุรกิจการค้า กระทรวงพาณิชย์ ที่ บร.๐๐๐๐๖๕ ลงวันที่ ๙ มกราคม ๒๕๖๘ ได้มอบอำนาจให้ นางสาวศรัณญา ขลิบกลาง ผู้ถือบัตรประจำประชาชน เลขที่ ๑ ๓๐๙๙ ๐๑๐๙๒ ๘๘ ๐ ที่อยู่ ๑๘๔๑/๒๘ ถนนสีปศิริ ตำบลในเมือง อำเภอเมืองนครราชสีมา จังหวัดนครราชสีมา ตามหนังสือมอบอำนาจลงวันที่ ๒๙ ธันวาคม ๒๕๖๘ แนบท้ายสัญญานี้ ซึ่งต่อไปในสัญญานี้เรียกว่า "ผู้รับจ้าง" อีกฝ่ายหนึ่ง คู่สัญญาได้ตกลงกันมีข้อความดังต่อไปนี้

### ข้อ ๑. ข้อตกลงว่าจ้าง

ผู้ว่าจ้างตกลงจ้างและผู้รับจ้างตกลงรับจ้างทำงาน ก่อสร้างถนนคอนกรีตเสริมเหล็ก รหัสทางหลวงท้องถิ่น บร.ถ.๙๕-๐๑๖ สายบ้านเสลาโสร่ง - บ้านปลื้ม หมู่ที่ ๖ บ้านเสลาโสร่ง ตำบลทรัพย์พระยา ด้วยวิธีประกวดราคาอิเล็กทรอนิกส์ (e-bidding) ณ บ้านเสลาโสร่ง หมู่ที่ ๖ ตำบล/แขวง ทรัพย์พระยา อำเภอ/เขต นางรอง จังหวัด บุรีรัมย์ ตามข้อกำหนดและเงื่อนไขแห่งสัญญานี้รวมทั้งเอกสารแนบท้ายสัญญา รายละเอียดดังนี้

-ก่อสร้างถนนคอนกรีตเสริมเหล็ก รหัสทางหลวงท้องถิ่น บร.ถ.๙๕-๐๑๖ บ้านเสลาโสร่ง - บ้านปลื้ม หมู่ที่ ๖ ตำบลทรัพย์พระยา กว้าง ๖.๐๐ เมตร ยาว ๒,๓๖๐ เมตร หนา ๐.๑๕ เมตร หรือมีพื้นที่ไม่น้อยกว่า ๑๔,๑๖๐ ตารางเมตร พร้อมติดตั้งป้ายโครงการจำนวน ๑ ป้าย

ผู้รับจ้างตกลงที่จะจัดหาแรงงานและวัสดุ เครื่องมือเครื่องใช้ ตลอดจนอุปกรณ์ต่างๆ ชนิดดีเพื่อใช้ในการจ้างตามสัญญานี้

### ข้อ ๒. เอกสารอันเป็นส่วนหนึ่งของสัญญา

เอกสารแนบท้ายสัญญาดังต่อไปนี้ให้ถือเป็นส่วนหนึ่งของสัญญานี้

๒.๑ ผนวก ๑ ใบแจ้งปริมาณงานและราคา จำนวน ๑ (หนึ่ง) หน้า

๒.๒ ผนวก ๒ หนังสือรับรอง จำนวน ๑๑ (สิบเอ็ด) หน้า

๒.๓ ผนวก ๓ ใบทะเบียนผู้ประกอบการงานก่อสร้าง จำนวน ๑ (หนึ่ง) หน้า

๒.๔ ผนวก ๔ เอกสารการมอบอำนาจ จำนวน ๕ (ห้า) หน้า

๒.๕ ผนวก ๕ สูตรปรับราคา(สูตรค่า K) จำนวน ๓ (สาม) หน้า

(ลงชื่อ) .....



ผู้ว่าจ้าง

(นางสาวบุรียักษ์ เฉลยผล)

(ลงชื่อ).....



(นางสาวศรัณญา ขลิบกลาง)

๒.๖ ผนวก ๖ แบบรูปรายการ จำนวน ๑๕ (สิบห้า) หน้า

๒.๗ ผนวก ๗ ใบเสนอราคา จำนวน ๒ (สอง) หน้า

ความใดในเอกสารแนบท้ายสัญญาที่ขัดหรือแย้งกับข้อความในสัญญานี้ ให้ใช้ข้อความในสัญญานี้บังคับ และในกรณีที่เอกสารแนบท้ายสัญญาขัดแย้งกันเอง ผู้รับจ้างจะต้องปฏิบัติตามคำวินิจฉัยของผู้ว่าจ้าง คำวินิจฉัยของผู้ว่าจ้างให้ถือเป็นที่สุด และผู้รับจ้างไม่มีสิทธิเรียกร้องค่าจ้าง ค่าเสียหายหรือค่าใช้จ่ายใดๆ เพิ่มเติมจากผู้ว่าจ้างทั้งสิ้น

### ข้อ ๓. หลักประกันการปฏิบัติตามสัญญา

ในขณะที่ทำสัญญานี้ผู้รับจ้างได้นำหลักประกันเป็น .....หนังสือค้ำประกันของธนาคาร บริษัท ธนาคาร กสิกรไทย จำกัด (มหาชน) สาขานางรอง เลขที่ ๑๐๐๐๗๗๘๗๒๐๕๖ ลงวันที่ ๒๙ ธันวาคม ๒๕๖๘..... เป็นจำนวนเงิน .....๔๙๕,๗๕๐.๐๐..... บาท (....สี่แสนเก้าหมื่นห้าพันเจ็ดร้อยห้าสิบบาทถ้วน.....) ซึ่งเท่ากับร้อยละ .....๕.....(.....ห้า.....) ของราคาค่าจ้างตามสัญญา มามอบให้แก่ผู้ว่าจ้างเพื่อเป็นหลักประกันการปฏิบัติตามสัญญานี้

กรณีผู้รับจ้างใช้หนังสือค้ำประกันมาเป็นหลักประกันการปฏิบัติตามสัญญา หนังสือค้ำประกันดังกล่าวจะต้องออกโดยธนาคารที่ประกอบกิจการในประเทศไทย หรือโดยบริษัทเงินทุนหรือบริษัทเงินทุนหลักทรัพย์ที่ได้รับอนุญาตให้ประกอบกิจการเงินทุนเพื่อการพาณิชย์และประกอบธุรกิจ ค้ำประกันตามประกาศของธนาคารแห่งประเทศไทย ตามรายชื่อบริษัทเงินทุนที่ธนาคารแห่งประเทศไทยแจ้งเวียนให้ทราบตามแบบที่คณะกรรมการนโยบายการจัดซื้อจัดจ้างและการบริหารพัสดุภาครัฐกำหนดหรืออาจเป็นหนังสือค้ำประกันอิเล็กทรอนิกส์ตามวิธีการที่กรมบัญชีกลางกำหนดก็ได้ และจะต้องมีอายุการค้ำประกันตลอดไปจนกว่าผู้รับจ้างพ้นข้อผูกพันตามสัญญานี้

หลักประกันที่ผู้รับจ้างนำมามอบให้ตามวรรคหนึ่ง จะต้องมีอายุครอบคลุมความรับผิดชอบของผู้รับจ้างตลอดอายุสัญญา ถ้าหลักประกันที่ผู้รับจ้างนำมามอบให้ดังกล่าวลดลงหรือเสื่อมค่าลง หรือมีอายุไม่ครอบคลุมถึงความรับผิดชอบของผู้รับจ้างตลอดอายุสัญญา ไม่ว่าจะด้วยเหตุใดๆ ก็ตาม รวมถึงกรณี ผู้รับจ้างส่งมอบงานล่าช้าเป็นเหตุให้ระยะเวลาแล้วเสร็จหรือวันครบกำหนดความรับผิดชอบในความชำรุดบกพร่องตามสัญญาเปลี่ยนแปลงไป ไม่ว่าจะเกิดขึ้นคราวใด ผู้รับจ้างต้องหาหลักประกันใหม่หรือหลักประกันเพิ่มเติมให้มีจำนวนครบถ้วนตามวรรคหนึ่งมามอบให้แก่ผู้ว่าจ้างภายใน ๗ (เจ็ด) วัน นับถัดจากวันที่ได้รับแจ้งเป็นหนังสือจากผู้ว่าจ้าง

หลักประกันที่ผู้รับจ้างนำมามอบไว้ตามข้อนี้ ผู้ว่าจ้างจะคืนให้แก่ผู้รับจ้าง โดยไม่มีดอกเบี้ย เมื่อผู้รับจ้างพ้นจากข้อผูกพัน และความรับผิดชอบตามสัญญานี้แล้ว

### ข้อ ๔ (ข) ค่าจ้างและการจ่ายเงิน

ผู้ว่าจ้าง ตกลงจ่าย และผู้รับจ้างตกลงรับเงินค่าจ้างจำนวนเงิน ๙,๙๑๕,๐๐๐.๐๐ บาท (เก้าล้านเก้าแสนหนึ่งหมื่นห้าพันบาทถ้วน) ซึ่งได้รวมภาษีมูลค่าเพิ่ม จำนวน ๖๔๘,๖๔๔.๘๖ บาท (หกแสนสี่หมื่นแปดพันหกร้อยสี่สิบบาทแปดสิบหกสตางค์) ตลอดจน ภาษีอากรอื่น ๆ และค่าใช้จ่ายที่ส่งมอบแล้ว โดยถือราคาเหมารวม เป็นเกณฑ์ และกำหนดการจ่ายเงิน เป็นงวด ๆ ดังนี้

งวดที่ ๑ เป็นจำนวนเงิน ๙,๙๑๕,๐๐๐.๐๐ บาท (เก้าล้านเก้าแสนหนึ่งหมื่นห้าพันบาทถ้วน) เมื่อผู้รับจ้าง

(ลงชื่อ) .....



ผู้ว่าจ้าง

(นางสาวบุรียรรักษ์ เฉลยผล)

(ลงชื่อ).....



ผู้รับจ้าง

(นางสาวศรีัญญา ขลิบกลาง)



ได้ปฏิบัติงาน ก่อสร้างถนนคอนกรีตเสริมเหล็ก รหัสทางหลวงท้องถิ่น บร.ถ.๙๕-๐๑๖ สายบ้านเสลาไทรง - บ้านปลื้ม หมู่ที่ ๖ บ้านเสลาไทรง ตำบลทรัพย์พระยา เมื่อได้ส่งมอบงานครบถ้วนตามสัญญานั้น ให้แล้วเสร็จภายใน ๒๘ เมษายน ๒๕๖๙

### ข้อ ๕. เงินค่าจ้างล่วงหน้า

ผู้ว่าจ้างตกลงจ่ายเงินค่าจ้างล่วงหน้าให้แก่ผู้รับจ้างเป็นจำนวนเงิน - บาท ซึ่งเท่ากับร้อยละ - ของราคา ค่าจ้าง ตามสัญญาที่ระบุไว้ ในข้อ ๔

เงินค่าจ้างล่วงหน้าดังกล่าวจะจ่ายให้ภายหลังจากที่ผู้รับจ้างได้วางหลักประกันการรับเงินค่าจ้างล่วงหน้าเป็นหนังสือค้ำประกันหรือหนังสือค้ำประกันอิเล็กทรอนิกส์ของธนาคารภายในประเทศ หรือพันธบัตรรัฐบาลไทย เต็มตาม จำนวนเงินค่าจ้างล่วงหน้าให้แก่ผู้ว่าจ้าง ผู้รับจ้างจะต้องออกใบเสร็จรับเงินค่าจ้างล่วงหน้า ตามแบบที่ผู้ว่าจ้างกำหนดให้ และ ผู้รับจ้างตกลงที่จะกระทำตามเงื่อนไขอันเกี่ยวกับการใช้จ่ายและการใช้คืนเงินค่าจ้างล่วงหน้าดังกล่าวต่อไปนี้

๕.๑ ผู้รับจ้างจะใช้เงินค่าจ้างล่วงหน้าเพื่อเป็นค่าใช้จ่ายในการปฏิบัติงานตามสัญญาเท่านั้นหาก ผู้รับจ้างใช้จ่ายเงินค่าจ้างล่วงหน้า หรือส่วนใดส่วนหนึ่งของเงินค่าจ้างล่วงหน้าในทางอื่นผู้ว่าจ้างอาจจะเรียกเงินค่าจ้างล่วงหน้าคืนจากผู้รับจ้างหรือบังคับเอาจากหลักประกันการรับเงินค่าจ้างล่วงหน้าได้ทันที

๕.๒ เมื่อผู้ว่าจ้างเรียกร้อง ผู้รับจ้างต้องแสดงหลักฐานการใช้จ่ายเงินค่าจ้างล่วงหน้าเพื่อพิสูจน์ว่าได้ เป็นไปตามข้อ ๕.๑ ภายในกำหนด ๑๕ (สิบห้า) วัน นับถัดจากวันได้รับแจ้งเป็นหนังสือจากผู้ว่าจ้างหากผู้รับจ้างไม่อาจแสดงหลักฐานดังกล่าวภายในกำหนด ๑๕ (สิบห้า) วัน ผู้ว่าจ้างอาจเรียกเงินค่าจ้างล่วงหน้าคืนจากผู้รับจ้าง หรือบังคับเอาจากหลัก ประกันการรับเงินค่าจ้างล่วงหน้าได้ทันที

๕.๓ (ข) (สำหรับสัญญาที่เป็นราคาเหมารวม)

ในการจ่ายเงินค่าจ้างให้แก่ผู้รับจ้างตามข้อ ๔ ผู้ว่าจ้างจะหักเงินค่าจ้างในแต่ละงวดเพื่อชดใช้ คืนเงินค่าจ้างล่วงหน้าไว้จำนวนร้อยละ - ของจำนวนเงินค่าจ้างในแต่ละงวดจนกว่าจำนวนเงินไว้จะครบตามจำนวนเงินที่หักค่า จ้างล่วงหน้าจากผู้รับจ้างได้ครบไปแล้ว ยกเว้นค่าจ้างงวดสุดท้ายจะหักไว้เป็นจำนวนเท่ากับจำนวนเงินค่าจ้างล่วงหน้าที่เหลือทั้งหมด

๕.๔ เงินจำนวนใด ๆ ก็ตามที่ผู้รับจ้างจะต้องจ่ายให้แก่ผู้ว่าจ้างเพื่อชำระหนี้หรือเพื่อชดใช้ความรับผิด ต่างๆ ตามสัญญา ผู้ว่าจ้างจะหักเอาจากเงินค่าจ้างงวดที่จะจ่ายให้แก่ผู้รับจ้างก่อนที่จะหักชดใช้คืนเงินค่าจ้างล่วงหน้า

๕.๕ ในกรณีที่มีการบอกเลิกสัญญา หากเงินค่าจ้างล่วงหน้าที่เหลือเกินกว่าจำนวนเงินที่ผู้รับจ้างจะได้อรับหลังจากหักชดใช้ในกรณีอื่นแล้ว ผู้รับจ้างจะต้องจ่ายคืนเงินจำนวนที่เหลือนั้นให้แก่ผู้ว่าจ้าง ภายใน ๗ (เจ็ด) วัน นับถัดจากวัน ได้รับแจ้งเป็นหนังสือจากผู้ว่าจ้าง

๕.๖ (ข) (สำหรับสัญญาที่เป็นราคาเหมารวม)

ผู้ว่าจ้างจะคืนหลักประกันการรับเงินค่าจ้างล่วงหน้าให้แก่ผู้รับจ้าง ต่อเมื่อผู้ว่าจ้างได้หักเงิน ค่าจ้างไว้ครบจำนวนเงินค่าจ้างล่วงหน้าตามข้อ ๕.๓ (ข) แล้ว เว้นแต่ในกรณีดังต่อไปนี้ ผู้รับจ้างมีสิทธิขอคืนหลักประกันการรับ เงินค่าจ้างล่วงหน้าบางส่วนก่อนได้

(๑) กรณีผู้รับจ้างวางหลักประกันการรับเงินค่าจ้างล่วงหน้าไว้ฉบับเดียว หากผู้ว่าจ้างได้หัก เงินค่าจ้างล่วงหน้าไปแล้ว ผู้รับจ้างมีสิทธิขอคืนหลักประกันการรับเงินค่าจ้างล่วงหน้าในส่วนที่ผู้ว่าจ้างได้หักเงินค่าจ้างล่วงหน้าไป แล้วนั้น โดยผู้รับจ้างจะต้องนำหลักประกันการรับเงินค่าจ้างล่วงหน้าฉบับใหม่ที่มีมูลค่าเท่ากับเงินค่าจ้างล่วงหน้าที่เหลืออยู่มาวางให้แก่ผู้ว่าจ้าง

(ลงชื่อ) ..... ผู้ว่าจ้าง

(นางสาวบุรฉัตร เฉลยผล)

(ลงชื่อ) ..... ผู้รับจ้าง

(นางสาวศรัญญา ขลิบกลาง)

(๒) กรณีผู้รับจ้างได้วางหลักประกันการรับเงินค่าจ้างล่วงหน้าไว้หลายฉบับ ซึ่งแต่ละฉบับมีมูลค่าเท่ากับจำนวนเงินค่าจ้างล่วงหน้าที่ผู้ว่าจ้างจะต้องหักไว้ในแต่ละงวด หากผู้ว่าจ้างได้หักเงินค่าจ้างล่วงหน้าในงวดใดแล้ว ผู้รับจ้างมีสิทธิขอคืนหลักประกันการรับเงินค่าจ้างล่วงหน้าในงวดนั้นได้

#### ข้อ ๖. การหักเงินประกันผลงาน

ในการจ่ายเงินค่าจ้างให้แก่ผู้รับจ้างแต่ละงวด ผู้ว่าจ้างจะหักเงินจำนวนร้อยละ - ของเงินที่ต้องจ่ายในงวดนั้นเพื่อเป็นประกันผลงาน ในกรณีที่เงินประกันผลงานถูกหักไว้แล้วเป็นจำนวนเงินไม่ต่ำกว่า - บาท ผู้รับจ้างมีสิทธิที่จะขอเงินประกันผลงานคืน โดยนำหนังสือคำประกันของธนาคารหรือหนังสือคำประกันอิเล็กทรอนิกส์ซึ่งออกโดยธนาคารภายในประเทศ มามอบให้ผู้ว่าจ้างเพื่อเป็นหลักประกันแทนก็ได้

ผู้ว่าจ้างจะคืนเงินประกันผลงาน และ/หรือหนังสือคำประกันของธนาคารดังกล่าวตามวรรคหนึ่งโดยไม่มีดอกเบี้ยให้แก่ผู้รับจ้างพร้อมกับการจ่ายเงินค่าจ้างงวดสุดท้าย

#### ข้อ ๗ (ข) กำหนดเวลาแล้วเสร็จและสิทธิของผู้ว่าจ้างในการบอกเลิกสัญญา

ผู้รับจ้างต้องเริ่มทำงานที่รับจ้างภายในวันที่ ๓๐ ธันวาคม ๒๕๖๘ และจะต้องทำงานให้แล้วเสร็จบริบูรณ์ภายในวันที่ ๒๘ เมษายน ๒๕๖๙ ถ้าผู้รับจ้างมิได้ลงมือทำงานภายในกำหนดเวลา หรือไม่สามารถทำงานให้แล้วเสร็จตามกำหนดเวลา หรือมีเหตุให้เชื่อได้ว่าผู้รับจ้างไม่สามารถทำงานให้แล้วเสร็จภายในกำหนดเวลา หรือจะแล้วเสร็จล่าช้าเกินกว่ากำหนดเวลา หรือผู้รับจ้างทำผิดสัญญาข้อใดข้อหนึ่ง หรือตกเป็นผู้ถูกพิทักษ์ทรัพย์เด็ดขาด หรือตกเป็นผู้ล้มละลาย หรือเพิกเฉยไม่ปฏิบัติตามคำสั่งของคณะกรรมการตรวจรับพัสดุหรือผู้ควบคุมงานหรือบริษัทที่ปรึกษาซึ่งได้รับมอบอำนาจจากผู้ว่าจ้าง ผู้ว่าจ้างมีสิทธิที่จะบอกเลิกสัญญานี้ได้ และมีสิทธิจ้างผู้รับจ้างรายใหม่เข้าทำงานของผู้รับจ้างให้ลุล่วงไปด้วย การใช้สิทธิบอกเลิกสัญญานี้ไม่กระทบสิทธิของผู้ว่าจ้างที่จะเรียกร้องค่าเสียหายจากผู้รับจ้าง

การที่ผู้ว่าจ้างไม่ใช้สิทธิเลิกสัญญาดังกล่าวข้างต้นไม่เป็นเหตุให้ผู้รับจ้างพ้นจากความรับผิดชอบตามสัญญา

#### ข้อ ๘ ความรับผิดชอบในความชำรุดบกพร่องของงานจ้าง

เมื่องานแล้วเสร็จบริบูรณ์ และผู้ว่าจ้างได้รับมอบงานจากผู้รับจ้างหรือจากผู้รับจ้างรายใหม่ ในกรณีที่มีการบอกเลิกสัญญาตามข้อ ๗ หากมีเหตุชำรุดบกพร่องหรือเสียหายเกิดขึ้นจากการจ้างนี้ ภายในกำหนด ๒ (สอง) ปี นับถัดจากวันที่ได้รับมอบงานดังกล่าว ซึ่งความชำรุดบกพร่องหรือเสียหายนั้นเกิดจากความบกพร่องของผู้รับจ้างอันเกิดจากการใช้วัสดุที่ไม่ถูกต้องหรือทำไว้ไม่เรียบร้อย หรือทำไม่ถูกต้องตามมาตรฐานแห่งหลักวิชา ผู้รับจ้างจะต้องรีบทำการแก้ไข ให้เป็นที่เรียบร้อยโดยไม่ชักช้า โดยผู้ว่าจ้างไม่ต้องออกเงินใดๆ ในการนี้ทั้งสิ้น หากผู้รับจ้างไม่กระทำการดังกล่าวภายในกำหนด ๑๕ (สิบห้า) วัน นับถัดจากวันที่ได้รับแจ้งเป็นหนังสือจาก ผู้ว่าจ้างหรือไม่ทำการแก้ไขให้ถูกต้องเรียบร้อยภายในเวลาที่ผู้ว่าจ้างกำหนด ให้ผู้ว่าจ้างมีสิทธิที่จะทำการนั้นเองหรือจ้างผู้อื่นให้ทำงานนั้น โดยผู้รับจ้างต้องเป็นผู้ออกค่าใช้จ่ายเองทั้งสิ้น

ในกรณีเร่งด่วนจำเป็นต้องรีบแก้ไขเหตุชำรุดบกพร่องหรือเสียหายโดยเร็ว และไม่อาจรอให้ผู้รับจ้างแก้ไข ในระยะเวลาที่กำหนดไว้ตามวรรคหนึ่งได้ ผู้ว่าจ้างมีสิทธิเข้าจัดการแก้ไขเหตุชำรุดบกพร่องหรือเสียหายนั้นเอง หรือจ้างผู้อื่นให้ซ่อมแซมความชำรุดบกพร่องหรือเสียหาย โดยผู้รับจ้าง ต้องรับผิดชอบชำระค่าใช้จ่ายทั้งหมด

(ลงชื่อ) .....

ผู้ว่าจ้าง

(นางสาวบุรฉัตร เฉลยผล)

(ลงชื่อ).....

ผู้รับจ้าง

(นางสาวศรัญญา ขลิบกลาง)

การที่ผู้ว่าจ้างทำการนั้นเอง หรือจ้างผู้อื่นให้ทำงานนั้นแทนผู้รับจ้าง ไม่ทำให้ผู้รับจ้าง หลุดพ้นจากความรับผิดชอบตามกฎหมาย หากผู้รับจ้างไม่ขอใช้ค่าใช้จ่ายหรือค่าเสียหายตามที่ผู้ว่าจ้างเรียกร้องผู้ว่าจ้างมีสิทธิบังคับจากหลักประกันการปฏิบัติตามสัญญาได้

#### ข้อ ๙ การจ้างช่วง

ผู้รับจ้างจะต้องไม่เอางานทั้งหมดหรือแต่บางส่วนแห่งสัญญานี้ไปจ้างช่วงอีกทอดหนึ่ง เว้นแต่การจ้างช่วงงานแต่บางส่วนที่ได้รับอนุญาตเป็นหนังสือจากผู้ว่าจ้างแล้ว การที่ผู้ว่าจ้างได้อนุญาตให้จ้างช่วงงานแต่บางส่วนดังกล่าวนี้ ไม่เป็นเหตุให้ผู้รับจ้างหลุดพ้นจากความรับผิดชอบหรือพันธะหน้าที่ตามสัญญานี้ และผู้รับจ้างจะยังคงต้องรับผิดชอบในความผิดและความประมาทเลินเล่อของผู้รับจ้างช่วง หรือของตัวแทนหรือลูกจ้างของผู้รับจ้างช่วงนั้นทุกประการ

กรณีผู้รับจ้างไปจ้างช่วงงานแต่บางส่วนโดยฝ่าฝืนความในวรรคหนึ่ง ผู้รับจ้างต้องชำระค่าปรับให้แก่ผู้ว่าจ้างเป็นจำนวนเงินในอัตราร้อยละ ๑๐ (สิบ) ของวงเงินของงานที่จ้างช่วงตามสัญญา ทั้งนี้ ไม่ตัดสิทธิผู้ว่าจ้างในการบอกเลิกสัญญา

#### ข้อ ๑๐ การควบคุมงานของผู้รับจ้าง

ผู้รับจ้างจะต้องควบคุมงานที่รับจ้างอย่างเอาใจใส่ ด้วยประสิทธิภาพและความชำนาญ และในระหว่างทำงานที่รับจ้างจะต้องจัดให้มีผู้แทนซึ่งทำงานเต็มเวลาเป็นผู้รับผิดชอบควบคุมงานของ ผู้รับจ้าง ผู้แทนดังกล่าวจะต้องได้รับมอบอำนาจจากผู้รับจ้าง คำสั่งหรือคำแนะนำต่างๆ ที่ผู้ว่าจ้าง คณะกรรมการตรวจรับพัสดุ ผู้ควบคุมงาน หรือบริษัทที่ปรึกษาที่ผู้ว่าจ้างแต่งตั้ง ได้แจ้งแก่ผู้แทนเช่นว่านั้น ให้ถือว่าเป็นคำสั่งหรือคำแนะนำที่ได้แจ้งแก่ผู้รับจ้าง การแต่งตั้งผู้แทนตามข้อนี้จะต้องทำเป็นหนังสือและต้องได้รับความเห็นชอบเป็นหนังสือ จากผู้ว่าจ้าง การเปลี่ยนตัวหรือแต่งตั้งผู้แทนใหม่จะทำได้หากไม่ได้รับความเห็นชอบ เป็นหนังสือจากผู้ว่าจ้างก่อน

ผู้ว่าจ้างมีสิทธิที่จะขอให้เปลี่ยนตัวผู้แทนตามวรรคหนึ่ง โดยแจ้งเป็นหนังสือไปยังผู้รับจ้าง และผู้รับจ้างจะต้องทำการเปลี่ยนตัวผู้แทนนั้นโดยพลัน โดยไม่คิดค่าจ้างหรือราคาเพิ่มหรืออ้างเป็นเหตุเพื่อขยายอายุสัญญาอันเนื่องมาจากเหตุนี้

#### ข้อ ๑๑ ความรับผิดชอบของผู้รับจ้าง

ผู้รับจ้างจะต้องรับผิดชอบต่ออุบัติเหตุ ความเสียหาย หรือภัยอันตรายใดๆ อันเกิดจาก การปฏิบัติงานของผู้รับจ้าง และจะต้องรับผิดชอบต่อความเสียหายจากการกระทำของลูกจ้างหรือตัวแทน ของผู้รับจ้าง และจากการปฏิบัติงานของผู้รับจ้างช่วงด้วย (ถ้ามี)

ความเสียหายใดๆ อันเกิดแก่งานที่ผู้รับจ้างได้ทำขึ้น แม้จะเกิดขึ้นเพราะเหตุสุดวิสัย ก็ตาม ผู้รับจ้างจะต้องรับผิดชอบโดยซ่อมแซมให้คืนดีหรือ เปลี่ยนให้ใหม่โดยค่าใช้จ่ายของผู้รับจ้างเอง เว้นแต่ความเสียหายนั้นเกิดจากความผิดของผู้ว่าจ้าง ทั้งนี้ ความรับผิดชอบของผู้รับจ้างดังกล่าวในข้อนี้จะสิ้นสุดลงเมื่อผู้ว่าจ้างได้รับมอบงานครั้งสุดท้าย ซึ่งหลังจากนั้นผู้รับจ้างจะต้องรับผิดชอบเพียงในกรณีชำรุดบกพร่อง หรือความเสียหายดังกล่าวในข้อ ๘ เท่านั้น


ผู้รับจ้างจะต้องรับผิดชอบต่อบุคคลภายนอกในความเสียหายใดๆ อันเกิดจาก การปฏิบัติงานของผู้รับจ้าง หรือลูกจ้างหรือตัวแทนของผู้รับจ้าง รวมถึงผู้รับจ้างช่วง (ถ้ามี) ตามสัญญานี้ หากผู้ว่าจ้างถูกเรียกร้องหรือฟ้องร้องหรือต้องชดใช้ค่าเสียหายให้แก่บุคคลภายนอกไปแล้ว ผู้รับจ้างจะต้อง ดำเนินการใดๆ เพื่อให้มีการว่าต่างแก้ต่างให้แก่ผู้ว่าจ้างโดยค่าใช้จ่ายของ

(ลงชื่อ) .....



ผู้ว่าจ้าง

(ลงชื่อ) .....

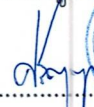

ผู้รับจ้าง

(นางสาวบุรียักษ์ เฉลยผล)

(นางสาวศรีัญญา ขลิบกลาง)

ผู้รับจ้างเอง รวมทั้งผู้รับจ้างจะต้องชดใช้ค่าเสียหายนั้นๆ ตลอดจนค่าใช้จ่ายใดๆ อันเกิดจากการถูกเรียกร้องหรือถูกฟ้องร้องให้แก่ผู้ว่าจ้างทันที

### ข้อ ๑๒ การจ่ายเงินแก่ลูกจ้าง

ผู้รับจ้างจะต้องจ่ายเงินแก่ลูกจ้างที่ผู้รับจ้างได้จ้างมาในอัตราและตามกำหนดเวลา ที่ผู้รับจ้างได้ตกลงหรือทำสัญญาไว้ต่อลูกจ้างดังกล่าว

ถ้าผู้รับจ้างไม่จ่ายเงินค่าจ้างหรือค่าทดแทนอื่นใดแก่ลูกจ้างดังกล่าวในวรรคหนึ่ง ผู้ว่าจ้างมีสิทธิที่จะเอาเงินค่าจ้างที่จะต้องจ่ายแก่ผู้รับจ้างมาจ่ายให้แก่ลูกจ้างของผู้รับจ้างดังกล่าว และให้ถือว่าผู้ว่าจ้างได้จ่ายเงินจำนวนนั้นเป็นค่าจ้างให้แก่ผู้รับจ้างตามสัญญาแล้ว

ผู้รับจ้างจะต้องจัดให้มีประกันภัยสำหรับลูกจ้างทุกคนที่จ้างมาทำงาน โดยให้ครอบคลุมถึงความรับผิดชอบของลูกจ้าง รวมทั้งผู้รับจ้างช่วง (ถ้ามี) ในกรณีความเสียหายที่คิดค่าสินไหมทดแทนได้ตามกฎหมาย ซึ่งเกิดจากอุบัติเหตุหรือภัยอันตรายใดๆ ต่อลูกจ้างหรือบุคคลอื่น ที่ผู้รับจ้างหรือผู้รับจ้างช่วงจ้างมาทำงาน ผู้รับจ้างจะต้องส่งมอบกรมธรรม์ประกันภัยดังกล่าว พร้อมทั้งหลักฐานการชำระเบี้ยประกันให้แก่ผู้ว่าจ้างเมื่อผู้ว่าจ้างเรียกร้อง

### ข้อ ๑๓ การตรวจงานจ้าง

ถ้าผู้ว่าจ้างแต่งตั้งคณะกรรมการตรวจรับพัสดุ ผู้ควบคุมงาน หรือบริษัท ที่ปรึกษา เพื่อควบคุมการทำงานของผู้รับจ้าง คณะกรรมการตรวจ รับพัสดุ ผู้ควบคุมงาน หรือบริษัทที่ปรึกษานั้น มีอำนาจเข้าไปตรวจการงานในโรงงานและสถานที่ก่อสร้างได้ตลอดเวลา และผู้รับจ้างจะต้องอำนวยความสะดวกและให้ความช่วยเหลือในการนั้นตามสมควร

การที่มีคณะกรรมการตรวจรับพัสดุ ผู้ควบคุมงาน หรือบริษัทที่ปรึกษานั้น หากทำให้ผู้รับจ้างพ้นความรับผิดชอบตามสัญญานี้ข้อใดข้อหนึ่งไม่

### ข้อ ๑๔ แบบรูปและรายการละเอียดคลาดเคลื่อน

ผู้รับจ้างรับรองว่าได้ตรวจสอบและทำความเข้าใจในแบบรูปและรายการละเอียดโดยถี่ถ้วนแล้ว หาก

ปรากฏว่าแบบรูปและรายการละเอียดนั้นผิดพลาดหรือคลาดเคลื่อน ไปจากหลักการทางวิศวกรรมหรือทางเทคนิค ผู้รับจ้างตกลงที่จะปฏิบัติตามคำวินิจฉัยของผู้ว่าจ้าง คณะกรรมการตรวจรับพัสดุ ผู้ควบคุมงาน หรือบริษัทที่ปรึกษาที่ผู้ว่าจ้างแต่งตั้ง เพื่อให้งานแล้วเสร็จบริบูรณ์ คำวินิจฉัยดังกล่าวให้ถือเป็นที่สุด โดยผู้รับจ้างจะคิดค่าจ้าง ค่าเสียหาย หรือค่าใช้จ่ายใดๆ เพิ่มขึ้น จากผู้ว่าจ้างหรือขอขยายอายุสัญญาไม่ได้

### ข้อ ๑๕ การควบคุมงานโดยผู้ว่าจ้าง

ผู้รับจ้างตกลงว่าคณะกรรมการตรวจรับพัสดุ ผู้ควบคุมงาน หรือบริษัท ที่ปรึกษาที่ผู้ว่าจ้างแต่งตั้ง มีอำนาจที่จะตรวจสอบและควบคุมงานเพื่อให้เป็นไปตาม สัญญานี้ และมีอำนาจที่จะสั่งให้แก้ไขเปลี่ยนแปลงเพิ่มเติม หรือตัดทอนซึ่งงานตามสัญญานี้ หากผู้รับจ้างขัดขืน ไม่ปฏิบัติตาม ผู้ว่าจ้าง คณะกรรมการตรวจ รับพัสดุ ผู้ควบคุมงาน หรือบริษัทที่ปรึกษา มีอำนาจ ที่จะสั่งให้หยุดการนั้นชั่วคราวได้ ความล่าช้าในกรณีเช่นนี้ ผู้รับจ้างจะถือเป็นเหตุขอขยายระยะเวลา การปฏิบัติงาน

(ลงชื่อ) .....



ผู้ว่าจ้าง

(นางสาวบุรียักษ์ เฉลยผล)

(ลงชื่อ) .....



(นางสาวศรีัญญา ขลิบกลาง)



ตามสัญญาหรือเรียกองค์เสียหายใดๆ ไม่ได้ทั้งสิ้น

### ข้อ ๑๖ งานพิเศษและการแก้ไขงาน

ผู้ว่าจ้างมีสิทธิที่จะสั่งเป็นหนังสือให้ผู้รับจ้างทำงานพิเศษซึ่งไม่ได้แสดงไว้หรือรวมอยู่ในเอกสารสัญญานี้ หากงานพิเศษนั้นๆ อยู่ในขอบข่ายทั่วไปแห่งวัตถุประสงค์ของสัญญานี้ นอกจากนี้ ผู้ว่าจ้างยังมีสิทธิสั่งให้เปลี่ยนแปลงหรือแก้ไข แบบรูปและข้อกำหนดต่างๆ ในเอกสารสัญญานี้ด้วย

อัตราค่าจ้างหรือราคาที่กำหนดใช้ในสัญญานี้ ให้กำหนดใช้สำหรับงานพิเศษ หรืองานที่เพิ่มเติมขึ้น หรือตัด ทอนลงทั้งปวงตามคำสั่งของผู้ว่าจ้าง หากในสัญญาไม่ได้กำหนดไว้ถึงอัตราค่าจ้าง หรือราคาใดๆ ที่จะนำมาใช้สำหรับงานพิเศษ หรืองานที่เพิ่มขึ้นหรือลดลงดังกล่าว ผู้ว่าจ้าง และผู้รับจ้างจะได้ตกลงกันที่จะกำหนดอัตราค่าจ้างหรือราคาที่เพิ่มขึ้นหรือลดลง รวมทั้งการขยายระยะเวลา (ถ้ามี) กันใหม่เพื่อความเหมาะสม ในกรณีที่ตกลงกันไม่ได้ ผู้ว่าจ้างจะกำหนดอัตราจ้าง หรือราคาตาม แต่ผู้ว่าจ้างจะเห็นว่าเหมาะสมและถูกต้อง ซึ่งผู้รับจ้างจะต้องปฏิบัติงานตามคำสั่งของผู้ว่าจ้างไปก่อนเพื่อมิให้เกิดความเสียหาย แก่งานที่จ้าง

### ข้อ ๑๗ ค่าปรับ

หากผู้รับจ้างไม่สามารถทำงานให้แล้วเสร็จภายในเวลาที่กำหนดไว้ ในสัญญาและผู้ว่าจ้างยังมีได้บอกเลิก สัญญา ผู้รับจ้างจะต้องชำระค่าปรับให้แก่ผู้ว่าจ้างเป็น จำนวนเงินวันละ ๒๔,๗๘๗.๕๐ - บาท (สองหมื่นสี่พันเจ็ดร้อยแปดสิบเจ็ด บาทห้าสิบบาท) และจะต้องชำระค่าใช้จ่ายในการควบคุมงาน (ถ้ามี) ในเมื่อผู้ว่าจ้าง ต้องจ้างผู้ควบคุมงานอีกต่อหนึ่งเป็น จำนวนเงินวันละ .....-..... บาท (.....-.....) นับถัดจากวันที่ครบกำหนดเวลาแล้วเสร็จของงานตามสัญญาหรือวันที่ ผู้ว่าจ้างได้ขยายเวลาทำงานให้ จนถึงวันที่ทำงานแล้วเสร็จจริง นอกจากนี้ ผู้รับจ้างยอมให้ผู้ว่าจ้างเรียกค่าเสียหายอันเกิดขึ้นจาก การที่ผู้รับจ้างทำงานล่าช้าเฉพาะส่วนที่เกินกว่าจำนวนค่าปรับและค่าใช้จ่ายดังกล่าวได้อีกด้วย

ในระหว่างที่ผู้ว่าจ้างยังมีได้บอกเลิกสัญญานั้น หากผู้ว่าจ้างเห็นว่าผู้รับจ้าง จะไม่สามารถปฏิบัติตามสัญญา ต่อไปได้ ผู้ว่าจ้างจะใช้สิทธิบอกเลิกสัญญาและใช้สิทธิตามข้อ ๑๘ ก็ได้ และถ้าผู้ว่าจ้างได้แจ้งข้อเรียกร้องไปยังผู้รับจ้างเมื่อครบ กำหนดเวลาแล้วเสร็จของงานขอให้ชำระค่าปรับแล้ว ผู้ว่าจ้างมีสิทธิที่จะปรับผู้รับจ้างจนถึงวันบอกเลิกสัญญาได้อีกด้วย

### ข้อ ๑๘ สิทธิของผู้ว่าจ้างภายหลังบอกเลิกสัญญา

ในกรณีที่ผู้ว่าจ้างบอกเลิกสัญญา ผู้ว่าจ้างอาจทำงานนั้นเองหรือว่าจ้างผู้อื่นให้ทำงานนั้นต่อจนแล้วเสร็จ ก็ได้ ผู้ว่าจ้างหรือผู้รับจ้างทำงานนั้นต่อมีสิทธิใช้เครื่องใช้ในการก่อสร้าง สิ่งที่สร้างขึ้นชั่วคราวสำหรับงานก่อสร้าง และวัสดุต่างๆ ซึ่งเห็นว่าจะต้องสงวนเอาไว้เพื่อการปฏิบัติงานตามสัญญา ตามที่จะเห็นสมควร

ในกรณีดังกล่าว ผู้ว่าจ้างมีสิทธิริบหรือบังคับจากหลักประกันการปฏิบัติตามสัญญาทั้งหมด หรือบางส่วน ตามแต่จะเห็นสมควร นอกจากนั้น ผู้รับจ้างจะต้องรับผิดชอบในค่าเสียหายซึ่งเป็นจำนวน เกินกว่าหลักประกันการปฏิบัติตาม สัญญา รวมทั้งค่าใช้จ่ายที่เพิ่มขึ้น ในการทำงานนั้นต่อให้แล้วเสร็จตามสัญญา ตลอดจนค่าใช้จ่ายในการควบคุมงานเพิ่ม (ถ้ามี) ซึ่ง ผู้ว่าจ้างจะหัก เอาจากเงินประกันผลงานหรือจำนวนเงินใดๆ ที่จะจ่ายให้แก่ผู้รับจ้างก็ได้

(ลงชื่อ) .....



ผู้ว่าจ้าง

(นางสาวบุรียักษ์ เฉลยผล)

(ลงชื่อ) .....



ผู้รับจ้าง

(นางสาวศรัญญา ขลิบกลาง)



## ข้อ ๑๙. การบังคับค่าปรับ ค่าเสียหาย และค่าใช้จ่าย

ในกรณีที่ผู้รับจ้างไม่ปฏิบัติตามสัญญาข้อหนึ่งข้อใดด้วยเหตุใดๆ ก็ตาม จนเป็นเหตุให้เกิดค่าปรับ ค่าเสียหาย หรือค่าใช้จ่ายแก่ผู้ว่าจ้าง ผู้รับจ้างต้องชดใช้ค่าปรับ ค่าเสียหาย หรือค่าใช้จ่ายดังกล่าวให้แก่ผู้ว่าจ้างโดยสิ้นเชิงภายในกำหนด ๗ (เจ็ด) วัน นับถัดจากวันที่ได้รับแจ้งเป็นหนังสือจากผู้ว่าจ้าง หากผู้รับจ้างไม่ชดใช้ให้ถูกต้องครบถ้วนภายในระยะเวลาดังกล่าวให้ผู้ว่าจ้างมีสิทธิที่จะหักเอาจากจำนวนเงินค่าจ้างที่ต้องชำระ หรือจากเงินประกันผลงาน ของผู้รับจ้าง หรือบังคับจากหลักประกันการปฏิบัติตามสัญญาได้ทันที

หากค่าปรับ ค่าเสียหาย หรือค่าใช้จ่ายที่บังคับจากเงินค่าจ้างที่ต้องชำระ เงินประกันผลงาน หรือหลักประกันการปฏิบัติตามสัญญาแล้วยังไม่เพียงพอ ผู้รับจ้างยินยอมชำระส่วนที่เหลือ ที่ยังขาดอยู่จนครบถ้วนตามจำนวนค่าปรับ ค่าเสียหาย หรือค่าใช้จ่ายนั้น ภายในกำหนด ๗ (เจ็ด) วัน นับถัดจากวันที่ได้รับแจ้งเป็นหนังสือจากผู้ว่าจ้าง

หากมีเงินค่าจ้างตามสัญญาที่หักไว้จ่ายเป็นค่าปรับ ค่าเสียหาย หรือค่าใช้จ่ายแล้วยังเหลืออยู่อีกเท่าใด ผู้ว่าจ้างจะคืนให้แก่ผู้รับจ้างทั้งหมด

## ข้อ ๒๐ การทำบริเวณก่อสร้างให้เรียบร้อย

ผู้รับจ้างจะต้องรักษาบริเวณสถานที่ปฏิบัติงานตามสัญญานี้ รวมทั้งโรงงานหรือ สิ่งอำนวยความสะดวกในการทำงานของผู้รับจ้าง ลูกจ้าง ตัวแทน หรือผู้รับจ้างช่วง (ถ้ามี) ให้สะอาด ปลอดภัย และมีประสิทธิภาพในการใช้งานตลอดระยะเวลาการจ้าง และเมื่อทำงานเสร็จสิ้นแล้วจะต้องขนย้ายบรรดาเครื่องใช้ในการทำงานจ้างรวมทั้งวัสดุ ขยะมูลฝอย และสิ่งก่อสร้างชั่วคราวต่างๆ (ถ้ามี) ทั้งจะต้องกลบเกลี่ยพื้นดินให้เรียบร้อยเพื่อให้บริเวณทั้งหมดอยู่ในสภาพที่สะอาดและใช้การได้ทันที

## ข้อ ๒๑ การงดหรือลดค่าปรับ หรือการขยายเวลาปฏิบัติงานตามสัญญา

ในกรณีที่มีเหตุเกิดจากความผิดหรือความบกพร่องของฝ่ายผู้ว่าจ้าง หรือเหตุสุดวิสัย หรือเกิดจากพฤติการณ์อันหนึ่งอันใดที่ผู้รับจ้างไม่ต้องรับผิดชอบตามกฎหมาย หรือเหตุอื่นตามที่กำหนด ในกฎกระทรวง ซึ่งออกตามความในกฎหมายว่าด้วยการจัดซื้อจัดจ้างและการบริหารพัสดุภาครัฐ ทำให้ผู้รับจ้างไม่สามารถทำงานให้แล้วเสร็จตามเงื่อนไขและกำหนดเวลาแห่งสัญญานี้ได้ ผู้รับจ้างจะต้องแจ้งเหตุหรือพฤติการณ์ดังกล่าวพร้อมหลักฐานเป็นหนังสือให้ผู้ว่าจ้างทราบ เพื่อของดหรือลดค่าปรับ หรือขยายเวลาทำงานออกไปภายใน ๑๕ (สิบห้า) วันนับถัดจากวันที่เหตุนั้นสิ้นสุดลง หรือตามที่กำหนดในกฎกระทรวงดังกล่าว แล้วแต่กรณี

ถ้าผู้รับจ้างไม่ปฏิบัติให้เป็นไปตามความในวรรคหนึ่ง ให้ถือว่าผู้รับจ้างได้สละสิทธิเรียกร้อง ในการที่จะของดหรือลดค่าปรับ หรือขยายเวลาทำงานออกไปโดยไม่มีเงื่อนไขใดๆ ทั้งสิ้น เว้นแต่ กรณีเหตุเกิดจากความผิดหรือความบกพร่องของฝ่ายผู้ว่าจ้าง ซึ่งมีหลักฐานชัดเจน หรือผู้ว่าจ้างทราบดี อยู่แล้วตั้งแต่ต้น

การงดหรือลดค่าปรับ หรือขยายกำหนดเวลาทำงานตามวรรคหนึ่ง อยู่ในดุลพินิจของผู้ว่าจ้างที่จะพิจารณาตามความเห็นสมควร

## ข้อ ๒๒. มาตรฐานฝีมือช่าง

ผู้รับจ้างตกลงเป็นเงื่อนไขสำคัญว่า ผู้รับจ้างจะต้องมีและใช้ผู้ผ่านการทดสอบมาตรฐานฝีมือช่างจากกระทรวงแรงงานและสวัสดิการสังคม หรือหรือผู้มีวุฒิบัตรระดับ ปวช. ปวส. และ ปวท.หรือเทียบเท่าจากสถาบันการศึกษา

(ลงชื่อ) .....



ผู้ว่าจ้าง

(นางสาวบุรียักษ์ เฉลยผล)

(ลงชื่อ).....



ผู้รับจ้าง

(นางสาวศรัญญา ขลิบกลาง)

ที่ ก.พ. รับรองให้เข้ารับราชการได้ในอัตราไม่ต่ำกว่าร้อยละ ๑๐ (สิบ) ของแต่ละสาขาช่าง แต่จะต้องมีช่างจำนวนอย่างน้อย ๑ (หนึ่ง) คน ในแต่ละสาขาช่างดังต่อไปนี้

๒๒.๑ ช่างโยธา

๒๒.๒ ช่างก่อสร้าง

ผู้รับจ้างจะต้องจัดทำบัญชีแสดงจำนวนช่างทั้งหมดโดยจำแนกตามแต่ละสาขาช่างและ ระดับช่าง พร้อมกับระบุรายชื่อช่างผู้ผ่านการทดสอบมาตรฐานฝีมือช่างหรือผู้มีวุฒิปับตรดังกล่าวในวรรคหนึ่งนำมาแสดงพร้อมหลักฐานต่างๆ ต่อคณะกรรมการตรวจรับพัสดุหรือผู้ควบคุมงาน ก่อนเริ่มลงมือทำงาน และพร้อมที่จะให้ผู้ว่าจ้างหรือเจ้าหน้าที่ของผู้ว่าจ้างตรวจสอบดูได้ตลอด เวลาการทำงานตามสัญญาของผู้รับจ้าง

### ข้อ ๒๓. การปรับราคาค่าจ้าง

ผู้ว่าจ้างและผู้รับจ้าง ตกลงกันให้ใช้สัญญาปรับราคาได้ สำหรับราคางานก่อสร้างตามสัญญานี้ โดยการนำสูตร Escalation Factor (K) มาใช้คำนวณราคาค่างานที่เปลี่ยนแปลงไป โดยวิธีการต่อไปนี้ ตามเงื่อนไข หลักเกณฑ์ สูตร และวิธีคำนวณที่ใช้กับสัญญาแบบปรับราคาได้ตามมติคณะรัฐมนตรีเมื่อวันที่ ๒๒ สิงหาคม ๒๕๓๒ เรื่องการพิจารณาช่วยเหลือผู้ประกอบการอาชีพงานก่อสร้าง ตามหนังสือสำนักเลขาธิการคณะรัฐมนตรี ที่ นร ๐๒๐๓/ว ๑๐๙ ลงวันที่ ๒๔ สิงหาคม ๒๕๓๒

สูตรการปรับราคา (สูตรค่า K) จะต้องคงที่ที่ระดับที่กำหนดไว้ในวันแล้วเสร็จตามที่กำหนดไว้ในสัญญา หรือภายในระยะเวลาที่ ผู้ว่าจ้าง ได้ขยายออกไป โดยจะใช้สูตรของทางราชการที่ได้ระบุตามภาคผนวก ๕

สัญญานี้ทำขึ้นเป็นสองฉบับ มีข้อความถูกต้องตรงกัน คู่สัญญาได้อ่านและเข้าใจข้อความ โดยละเอียด ตลอดแล้ว จึงได้ลงลายมือชื่อ พร้อมทั้งประทับตรา (ถ้ามี) ไว้เป็นสำคัญต่อหน้าพยาน และคู่สัญญาต่างยึดถือไว้ฝ่ายละหนึ่งฉบับ

(ลงชื่อ).....ผู้ว่าจ้าง

(นางสาวบุร็รริกษ์ เฉลยผล)

(ลงชื่อ).....ผู้รับจ้าง

(นางสาวศรัญญา ขลิบกลาง)

(ลงชื่อ).....พยาน

(นางสาวสายวสันต์ คนชุม)

(ลงชื่อ).....พยาน

(นายสมบัติ อยู่สาโก)

เลขที่โครงการ ๖๘๑๑๙๓๑๗๗๐๑


เลขคุมสัญญา ๖๘๑๒๒๒๐๒๐๕๖๒

# แบบสรุปราคาจ้างงานก่อสร้างทาง สะพาน และ เฟอร์นิเจอร์

โครงการก่อสร้างถนนคอนกรีตเสริมเหล็ก รหัสทางหลวงท้องถิ่น บร.ถ.95-016 สายบ้านเสลาโสร่ง - บ้านปลื้ม หมู่ที่ 6 บ้านเสลาโสร่ง ตำบลทรัพย์พระยา อ.นางรอง จ.บุรีรัมย์

ลำดับที่	รายการ	หน่วย	จำนวน	ราคาต่อหน่วย	ราคาทุน	FN	ราคาต่อหน่วย x FN	ราคากลาง
1	งานปรับเกลี่ยแต่งดินทางเดิม							
1.1	งานดิน							
1.1.1	งานวางป่าและชุดคอ	ตร.ม.	14,160.000	1.73	24,496.80	1.3394	2.31	32,811.01
1.1.1.1	งานวางป่าและชุดคอ ขนาดเบา							
2	งานรองพื้นทางและพื้นทาง	ลบ.ม.	756.000	94.30	71,290.80	1.3394	126.30	95,486.89
2.1	งานลูกรังปรับระดับ							
2.2	งานรองพื้นทางและพื้นทาง							
2.2.1	งานวัสดุรองใต้ผิวทางคอนกรีต	ลบ.ม.	708.000	915.69	648,308.52	1.3394	1,226.47	868,344.43
2.2.1.1	งานทรายรองใต้ผิวทางคอนกรีต	ลบ.ม.	212.400	570.71	121,218.80	1.3394	764.40	162,360.46
2.3	งานไหล่ทางหินคลุก							
3	งานผิวทาง							
3.1	งานผิวทาง							
3.1.1	งานผิวทางปอร์ตแลนด์ซีเมนต์คอนกรีต (ลิงค์ชื่อ)	ตร.ม.	14,160.000	434.05	6,146,148.00	1.3394	581.36	8,232,150.63
3.1.1.1	ผิวทางปอร์ตแลนด์ซีเมนต์คอนกรีตชั้นบน (ใช้ตะแกรงเหล็ก) (ลิงค์ชื่อ)	เมตร	115.000	61.95	7,124.25	1.3394	82.97	9,542.22
3.1.1.2	รอยต่อเสกขยายตามขวาง (ลิงค์ชื่อ)	เมตร	1,175.000	55.09	64,730.75	1.3394	73.78	86,700.36
3.1.1.3	รอยต่อเพื่อติดตามขวาง (ลิงค์ชื่อ)	เมตร	2,359.000	55.54	131,018.86	1.3394	74.39	175,486.66
3.1.1.4	รอยต่อตามยาว (ลิงค์ชื่อ)							
4	งานโครงสร้าง							
4.1	งานโครงสร้าง							
5	งานติดตั้ง							
5.1	งานติดตั้ง							
6	งานติดตั้งราง							
6.1	งานติดตั้งราง	ตร.ม.	530.500	290.00	153,845.00	1.3394	388.42	206,059.99
TOTAL							9,915,111.58	
ตัดเพียง							9,915,000	

เอกสารแนบท้ายสัญญาจ้างก่อสร้าง สัญญาเลขที่ ๘/๒๕๖๘  

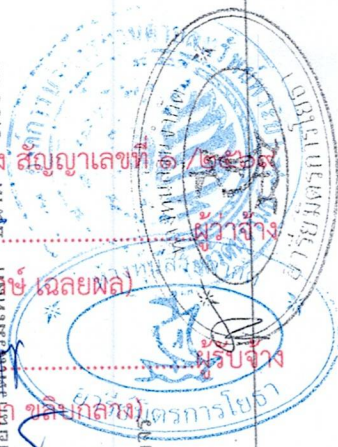

ที่ บร. 000065



สำนักงานทะเบียนหุ้นส่วนบริษัทจังหวัดบุรีรัมย์  
กรมพัฒนาธุรกิจการค้า กระทรวงพาณิชย์

## หนังสือรับรอง

ขอรับรองว่าห้างหุ้นส่วนนี้ ได้จดทะเบียนเป็นนิติบุคคล ตามประมวลกฎหมายแพ่งและพาณิชย์  
เมื่อวันที่ 4 มีนาคม 2539 ทะเบียนนิติบุคคลเลขที่ 0313539000281

ปรากฏข้อความในรายการตามเอกสารทะเบียนนิติบุคคล ณ วันออกหนังสือนี้ ดังนี้

1. ชื่อห้างหุ้นส่วน ห้างหุ้นส่วนจำกัด อารีย์มิตรการโยธา

2. ผู้เป็นหุ้นส่วนของห้างหุ้นส่วน มี 2 คน ตามรายชื่อดังนี้

1. นางสาวผฝน เล็กประโคน

ลงหุ้นด้วย เงิน

จำนวน

3,000,000.00 บาท

2. นายกฤษดา เล็กประโคน

ลงหุ้นด้วย เงิน

จำนวน

1,000,000.00 บาท

3. หุ้นส่วนผู้จัดการของห้างหุ้นส่วนนี้มี 1 คน ตามรายชื่อดังนี้

1. นางสาวผฝน เล็กประโคน/

4. ข้อจำกัดอำนาจหุ้นส่วนผู้จัดการ มีดังนี้ ไม่มี/

5. สำนักงานแห่งใหญ่ ตั้งอยู่เลขที่ 85/1 หมู่ที่ 2 ตำบลตอนอะราง อำเภอหนองกี่ จังหวัดบุรีรัมย์/

6. วัตถุประสงค์ของห้างหุ้นส่วนนี้มี 42 ข้อ ดังปรากฏในสำเนาเอกสารแนบท้ายหนังสือรับรองนี้ จำนวน 3 แผ่น โดยมี  
ลายมือชื่อนายทะเบียนซึ่งรับรองเอกสารเป็นสำคัญ

ออกให้ ณ วันที่ 9 เดือน มกราคม พ.ศ. 2568



เอกสารแนบท้ายสัญญาจัดตั้งหุ้นส่วนนิติบุคคลเลขที่ ๑ / ๒๕๖๘

(ลงชื่อ)..... นาย..... ผู้ว่าจ้าง




คำเตือน : ผู้ใช้ควรตรวจสอบข้อความครบถ้วนท้ายหนังสือรับรองฉบับนี้ทุกครั้ง



กรมพัฒนาธุรกิจการค้า กระทรวงพาณิชย์  
Department of Business Development  
Ministry of Commerce

(ลงชื่อ)..... นางสาว.....

กวิลาสินธุภักดิ์

(นางสาวสายวสันต์ ดนุชม)

(ลงชื่อ)..... นาย..... พยาน

เลขที่: 683100213000065

(นายสมบัติ อยู่สาโก)

จัดพิมพ์ เมื่อเวลา 12:58 น.



ที่ บร. 000065




สำนักงานทะเบียนหุ้นส่วนบริษัทจังหวัดบุรีรัมย์  
กรมพัฒนาธุรกิจการค้า กระทรวงพาณิชย์

## หนังสือรับรอง

ข้อควรทราบ ประกอบหนังสือรับรอง ฉบับที่ บร. 000065

1. นิติบุคคลนี้ได้ส่งบการเงินปี 2566
2. หนังสือรับรองเฉพาะข้อความที่ห้าง/บริษัทได้นำมาจดทะเบียนไว้เพื่อผลทางกฎหมายเท่านั้น ข้อเท็จจริงเป็นสิ่งที่ควรหาไว้พิจารณาฐานะ
3. นายทะเบียนอาจเพิกถอนการจดทะเบียน ถ้าปรากฏว่าข้อความอันเป็นสาระสำคัญของจดทะเบียนไม่ถูกต้อง หรือเป็นเท็จ

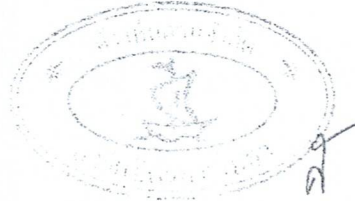

เอกสารแนบท้ายสัญญาจ้างก่อสร้าง สัญญาเลขที่ ๑ /๒๕๖๘

(ลงชื่อ).....ผู้จ้าง


(ลงชื่อ).....ผู้รับจ้าง

(นางสาวศรัญญา ขลิบลำยอง) มิตรการโยธา

(ลงชื่อ).....พยาน

กัญญาพัชรกิจ (นางสาวสายวลินต์ คนชุม)

(ลงชื่อ).....พยาน

(นายสมบัติ อยู่สาโก)



ภาค

รายละเอียดวัตถุประสงค์

วัตถุประสงค์ทั่วไป

- (1) ซื้อ จัดหา รับ เช่า เช่าซื้อ ออกรวมสิทธิ์ ครอบครอง ปรับปรุง ใช้ และจัดการโดยประการอื่น ซึ่งทรัพย์สินใดๆ ตลอดจนดอกผลของทรัพย์สินนั้น
- (2) ย้าย โอน จำนอง จำนำ แลกเปลี่ยน และจำหน่ายทรัพย์สินโดยประการอื่น
- (3) เป็นนายหน้า ตัวแทน ตัวแทนค้าทำนงในกิจการและธุรกิจทุกประเภท เว้นแต่ในธุรกิจประกันภัย การหาสมาชิกให้สมาคมและการค้าหลักทรัพย์
- (4) กู้ยืมเงิน เบิกเงินเกินบัญชีจากธนาคาร นิติบุคคล หรือสถาบันการเงินอื่น และให้กู้ยืมเงินหรือให้เครดิตด้วยวิธีการอื่นโดยจะมีหลักประกันหรือไม่ก็ตาม

รวมทั้งการรับ ออก โอน และสละหนี้ส่วนตัว หรือตราสารที่เปลี่ยนมือได้อย่างอื่น

- (5) ทำการจัดตั้งสำนักงานสาขาหรือแต่งตั้งตัวแทน ทั้งภายในและภายนอกประเทศ
- (6) เข้าเป็นหุ้นส่วนจำกัดความรับผิดชอบในห้างหุ้นส่วนและ เป็นผู้ถือหุ้นในบริษัทจำกัดอื่น

วัตถุประสงค์ประกอบการ

- (7) ประกอบกิจการค้าข้าว ผลิตภัณฑ์ข้าว มันสำปะหลัง ผลิตภัณฑ์มันสำปะหลัง ข้าวโพด งา ถั่ว พริกไทย ปอ มัน ฝ้าย ครึ่ง ละหุ่ง ไม้ ยาง ผัก ผลไม้ ของป่า สมุนไพร หนังกัด กล้วย กล้วยไม้ สัตว์มีชีวิต เนื้อสัตว์ชำแหละ น้ำตาล อาหารสัตว์ และพืชผลทางเกษตรทุกชนิด
- (8) ประกอบกิจการค้าเครื่องจักร เครื่องยนต์ เครื่องมือกล เครื่องทุ่นแรง ยานพาหนะ เครื่องกำเนิดและเครื่องใช้ไฟฟ้า ตู้เย็น เครื่องปรับอากาศ พัดลม หม้อหุงข้าวไฟฟ้า เตาไรต์ไฟฟ้า เครื่องสูบน้ำ เครื่องทำความร้อน เครื่องทำความเย็น เครื่องครัว เครื่องเหล็ก เครื่องทองแดง เครื่องทองเหลือง เครื่องสุขภัณฑ์ เครื่องเค้นนม เครื่องเฟอร์นิเจอร์ อุปกรณ์ไฟฟ้า อุปกรณ์ประปา รวมทั้งอะไหล่และอุปกรณ์ของสินค้าดังกล่าวข้างต้น
- (9) ประกอบกิจการค้าอาหารสด อาหารแห้ง อาหารสำเร็จรูป เครื่องกระป๋อง เครื่องปรุงรสอาหาร เครื่องดื่ม สุรา เบียร์ บุหรี่ และเครื่องบริโภคอื่น
- (10) ประกอบกิจการค้าผ้า ด้าย เครื่องนุ่งห่ม เสื้อผ้าสำเร็จรูป เครื่องแต่งกาย เครื่องประดับกาย เครื่องสำอาง เครื่องใช้และเครื่องมือเสริมความงาม และเครื่องอุปโภคอื่น
- (11) ประกอบกิจการค้ายารักษาและป้องกันโรคสำหรับคนและสัตว์ เครื่องเวชภัณฑ์ เคมีภัณฑ์ เครื่องมือแพทย์และเภสัชกรรมปุ๋ย ยาปราบศัตรูพืช ยาบำรุงพืชและสัตว์ทุกชนิด เครื่องมือเครื่องใช้ในทางวิทยาศาสตร์
- (12) ประกอบกิจการค้าทอง นาก เงิน เพชร พลอย และอัญมณีอื่น รวมทั้งวัตถุทำเทียมสิ่งดังกล่าว
- (13) ประกอบกิจการค้ากระดาษ เครื่องเขียน แบบเรียน แบบพิมพ์ หนังสือ อุปกรณ์การเรียน เครื่องคำนวณ เครื่องพิมพ์อุปกรณ์การพิมพ์ สิ่งพิมพ์ หนังสือพิมพ์ ตู้เก็บเอกสาร และเครื่องใช้สำนักงานทุกชนิด
- (14) ประกอบกิจการค้าวัสดุก่อสร้าง อุปกรณ์และเครื่องมือเครื่องใช้ในการก่อสร้าง เครื่องมือช่างทุกประเภท สี เครื่องมือทาสี เครื่องตกแต่งอาคารทุกชนิด
- (15) ประกอบกิจการค้าพลาสติกหรือสิ่งอื่นซึ่งมีลักษณะคล้ายคลึงกัน ทั้งที่อยู่ในสภาพวัตถุดิบหรือสำเร็จรูป
- (16) ประกอบกิจการค้ายางดิบ ยางแผ่น หรือยางชนิดอื่นอันผลิตขึ้นหรือได้มาจากส่วนใดส่วนหนึ่งของต้นยางพารา รวมทั้งผลิตภัณฑ์ยางเทียม สิ่งทำเทียม วัตถุหรือสิ่งดังกล่าวโดยกรรมวิธีทางวิทยาศาสตร์

- (17) ประกอบกิจการทำนา ทำสวน ทำไร่ ทำนาเกลือ ทำปาล์ม ทำสวนยาง เลี้ยงสัตว์และกิจการคอกปศุสัตว์
- (18) ประกอบกิจการโรงสี โรงเลื่อย โรงงานไผ่ไม้และอบไม้ โรงงานต่อตัวถยนต์ โรงงานผลิตเซรามิคและเครื่องเคลือบ โรงงานผลิตเครื่องปั้นดินเผา



- (19) ประกอบกิจการโรงพิมพ์ รับพิมพ์หนังสือ พิมพ์หนังสือจำหน่าย และออกหนังสือพิมพ์
- (20) ประกอบกิจการโรงน้ำแข็ง
- (21) ประกอบกิจการประมง แพปลา สะพานปลา
- (22) ประกอบกิจการระเบิดหินและย่อยหิน

เอกสารแนบท้ายสัญญาจ้างก่อสร้าง สัญญาเลขที่ ๑/๒๕๖๘

(นางสาวบุรฉัตร เฉลยผล) ผู้ว่าจ้าง

(นางสาวศรัญญา ชลธิ์กลาง) ผู้รับจ้าง

(นางสาวบุรฉัตร เฉลยผล)

(นางสาวศรัญญา ชลธิ์กลาง)

พยาน

(นายสมบัติ อยู่สาโก)



(23) ประกอบกิจการรับเหมาก่อสร้างอาคาร อาคารพาณิชย์ อาคารที่พักอาศัย สถานที่ทำการ ถนน สะพาน เขื่อน อ่างกั้นน้ำและงานก่อสร้างอย่างอื่นทุกชนิด รวมทั้งรับทำงานโยธาทุกประเภท

(24) ประกอบกิจการเหมืองแร่ โรงงานถลุงแร่ แยกแร่ แปรสภาพแร่ หลอมแร่ แต่งแร่ สักรวแร่ วิเคราะห์และตรวจสอบแร่ บดแร่ ขนแร่

(25) ประกอบกิจการโรงแรม กภัตตาคาร บาร์ โน้ตคลับ โบว์ลิ่ง อาบอบนวด โรงภาพยนตร์และโรงมหรสพอื่น สถานพัก ดากอากาศ สนามกีฬา สระว่ายน้ำ

(26) ประกอบกิจการขนส่งและขนถ่ายสินค้า และคนโดยสารทั้งทางบก ทางน้ำ ทางอากาศ ทั้งภายในประเทศและระหว่างประเทศ รวมทั้งรับบริการนำของออกจากท่าเรือตามพิธีศุลกากรและการจัดระวางการขนส่งทุกชนิด

(27) ประกอบกิจการนำเที่ยว รวมทั้งธุรกิจที่เกี่ยวข้องกับการนำเที่ยวทุกชนิด

(28) ประกอบกิจการซื้อขายแลกเปลี่ยนเงินตราต่างประเทศ (เมื่อได้รับอนุญาตจากกระทรวงการคลังแล้ว)

(29) ประกอบกิจการส่งเข้าจำหน่ายในประเทศและส่งออกจำหน่ายยังต่างประเทศซึ่งสินค้าตามที่กำหนดไว้ในวัตถุประสงค์

(30) ประกอบกิจการตัดผม แต่งผม เสริมสวย ตัดเล็บและซักรีดเสื้อผ้า

(31) ประกอบกิจการรับจ้างถ่ายรูป สิ่งอัด ขยายรูป รวมทั้งเอกสาร

(32) ประกอบกิจการจัดสร้างและจัดจำหน่ายภาพยนตร์

(33) ประกอบกิจการสถานีบริการน้ำมันเชื้อเพลิงและให้บริการซ่อมแซม บำรุงรักษา ตรวจสอบ อดฉีดพ่นน้ำมันกันสนิมสำหรับยานพาหนะทุกประเภท รวมทั้งบริการติดตั้ง ตรวจสอบและแก้ไขอุปกรณ์ ป้องกันวินาศภัยทุกประเภท

(34) ประกอบกิจการบริการทางด้านกฎหมาย ทางบัญชี ทางวิศวกรรม ทางสถาปัตยกรรม รวมทั้งกิจการโฆษณา

(35) ประกอบธุรกิจบริการรับค้าประกันหนีสิน ความรับผิด และการปฏิบัติตามสัญญาของบุคคลอื่น

รวมทั้งรับบริการค้าประกันบุคคลซึ่งเดินทางเข้ามาในประเทศหรือเดินทางออกไปต่างประเทศตามกฎหมายว่าด้วยคนเข้าเมือง กฎหมายว่าด้วยภาษีอากรและกฎหมายอื่น

(36) ประกอบธุรกิจบริการรับเป็นที่ปรึกษาและให้คำแนะนำปัญหาเกี่ยวกับด้านบริหารงาน พาณิชยกรรม อุตสาหกรรม รวมทั้งปัญหาการผลิ การตลาดและจัดจำหน่าย

(37) ประกอบกิจการบริการจัดเก็บ รวบรวม จัดทำ จัดพิมพ์และเผยแพร่สถิติ ข้อมูล ในทางเกษตรกรรม อุตสาหกรรม พาณิชยกรรม การเงิน การตลาด รวมทั้งวิเคราะห์และประเมินผลในการดำเนินธุรกิจ

(38) ประกอบกิจการโรงพยาบาลเอกชน สถานพยาบาล รับรักษาคนไข้และผู้ป่วยเจ็บ รับทำการฝึกสอนและอบรมทางด้านวิชาการเกี่ยวกับการแพทย์ การอนามัย

(39) ประกอบธุรกิจบริการรับเป็นผู้จัดการและดูแลผลประโยชน์ เก็บผลประโยชน์และจัดการทรัพย์สินให้บุคคลอื่น

(40) ประกอบกิจการประมูลเพื่อขายสินค้าและรับจ้างทำของ ตามวัตถุประสงค์ที่ประสงค์ให้แก่บุคคล คณะบุคคล นิติบุคคล ส่วนราชการและองค์การของรัฐ

เอกสารแนบท้ายสัญญาจ้างก่อสร้าง สัญญาเลขที่ ๑ /๒๕๖๘

(ลงชื่อ).....ผู้ว่าจ้าง

(นางสาวพีลักษ์ เอยยพล)

(ลงชื่อ).....ผู้รับจ้าง


(นางสาวศรัญญา ขลิบทอง)

(ลงชื่อ).....พยาน

(นางสาวสายสวัสดิ์ คนชุม)

(ลงชื่อ).....พยาน

(นายสมบัติ อยู่สาโก)

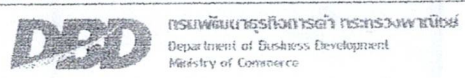

*[Handwritten signature]*

วัตถุประสงค์ของ ห้างหุ้นส่วน/บริษัท นี้ มี.....42.....ข้อ ดังนี้

(ก) (41) ประกอบกิจการรับถมที่ ปรับพื้นที่ รั้วเขต ลอกค คลอง ทนอง บึง สระน้ำ

(42) ประกอบกิจการรับซัด เจาะบ่อน้ำบาดาล รั้วซ่อมแซม บำรุงรักษาบ่อน้ำบาดาล รั้วทำฝายน้ำล้น

ถึงเก็บถักน้ำ

*[Faint circular stamp and handwritten mark]*

เอกสารแนบท้ายสัญญาจ้างก่อสร้าง สัญญาเลขที่ ๑ /๒๕๖๘

(ลงชื่อ) *[Signature]* ฝ่ายจ้าง

นางสาวปริกษา เฉลยผล

(ลงชื่อ) *[Signature]* ผู้รับจ้าง

นางสาวศรัญญา ขลิบกลาง

(ลงชื่อ) *[Signature]* พยาน

นางสาวสายาสันต์ คนชุม

(ลงชื่อ) *[Signature]* พยาน

(นายสมบัติ อยู่สาโก)





# กรมทะเบียนการค้า ใบสำคัญแสดงการจดทะเบียนห้างหุ้นส่วนบริษัท

ใบสำคัญนี้ออกให้เพื่อแสดงว่า

ห้างหุ้นส่วนจำกัด อารีมิตรการโยธา

ได้จดทะเบียนเป็นนิติบุคคลตามประมวลกฎหมายแพ่งและพาณิชย์

ณ สำนักงานทะเบียนหุ้นส่วนบริษัท จังหวัดบุรีรัมย์

เมื่อวันที่ 4 มีนาคม 2539

ออกให้ ณ วันที่ 4 มีนาคม 2539

เอกสารแนบท้ายสัญญาตั้งห้างหุ้นส่วนจำกัด สัญญาเลขที่ ๑/๒๕๖๘

(ลงชื่อ)  ผู้ว่าจ้าง

(ลงชื่อ)  ผู้รับจ้าง

นายสวัสดิ์ บุญประชานกรรมการ (นางสาวกรรณิญา ขลิบกลาง)

(ลงชื่อ)  พยาน


นายทะเบียน (นางสาวสวสนัด คนชง)

(ลงชื่อ)  พยาน

(นายสมบัติ อยู่สาโก)

เลขประจำตัวผู้เสียภาษีอากร

0-3135-39000-28-11

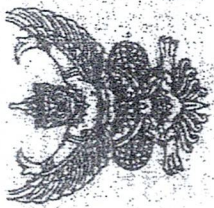

ภ.พ.20

ใบทะเบียนภาษีมูลค่าเพิ่ม






























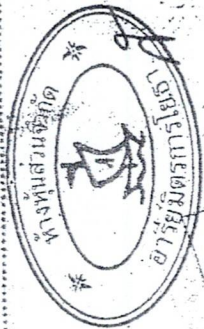

คำเตือน

ใบทะเบียนภาษีมูลค่าเพิ่มนี้มิใช่ใบกำกับภาษีและสามารถใช้เป็นหลักฐานในการขอคืนภาษีมูลค่าเพิ่มได้เฉพาะกรณีที่มีการนำใบกำกับภาษีไปใช้เท่านั้น และต้องแสดงใบกำกับภาษีที่ถูกต้องและครบถ้วน

เอกสารแนบทำสัญญาจ้างก่อสร้าง สัญญาเลขที่ ๖๕๖๕

(ลงชื่อ) .....

(นางสาวนุริรักษ์ เฉลยผล)

(ลงชื่อ) .....










e-GP 03-0102

วันที่แจ้งลงทะเบียน 30/07/2555

แบบแสดงการลงทะเบียนในระบบ e-GP

วันที่อนุมัติ 08/08/2555

ลำดับการลงทะเบียน M-2555-018732

วันที่เริ่มใช้งาน 15/08/2555

สำหรับผู้ประกอบการที่จะทำธุรกรรมกับภาครัฐ

1.เลขประจำตัวผู้เสียภาษีอากร(0313539000281) ประเภทผู้ประกอบการ นิติบุคคล

2.ชื่อสถานประกอบการ ห้างหุ้นส่วนจำกัด อารีย์มิตรการโยธา  
ชื่อภาษาอังกฤษ (ถ้ามี) NON

3.ที่ตั้งสำนักงาน : อาคาร  
ห้องเลขที่ \_\_\_\_\_ ชั้นที่ \_\_\_\_\_  
หมู่บ้าน \_\_\_\_\_ หมู่ที่ 2  
เลขที่ 85/1  
ตรอก/ซอย \_\_\_\_\_  
ถนน \_\_\_\_\_  
ตำบล/แขวง ดอนอระราช อำเภอ/เขต หนองกี่ จังหวัด บุรีรัมย์  
รหัสไปรษณีย์ 31210 โทรศัพท์ 0854933854 อีเมล ooy\_over@hotmail.com

4.กรณีบุคคลธรรมดา  
(เลขประจำตัวประชาชน -)

วัน/เดือน/ปีเกิด สัญชาติ ไทย

5.กรณีนิติบุคคล

ทะเบียนนิติบุคคลเลขที่ 0313539000281

วันเดือนปีที่จดทะเบียน 04/03/2539

จดทะเบียนที่

ทุน

(1) เงินทุนจดทะเบียน 4000000.00 (บาท)

6.ประเภทของการประกอบกิจการ

- |  |  |
|--|--|
| ประเภทกิจการ                             | ประเภทสินค้าและหรือบริการ                        |
| <input checked="" type="checkbox"/> ผลิต | <input type="checkbox"/> วัสดุภัณฑ์              |
| <input type="checkbox"/> ส่งออก          | <input type="checkbox"/> ที่ดินและสิ่งก่อสร้าง   |
| <input type="checkbox"/> ขายส่ง          | <input checked="" type="checkbox"/> จ้างก่อสร้าง |
| <input type="checkbox"/> ขายปลีก         | <input type="checkbox"/> จ้างเหมา                |
| <input type="checkbox"/> ให้บริการ       | <input type="checkbox"/> เช่า                    |
|  | <input type="checkbox"/> จ้างที่ปรึกษา           |
|  | <input type="checkbox"/> จ้างออกแบบและควบคุม     |

เอกสารแนบท้ายสัญญาจ้างก่อสร้าง สัญญาเลขที่



- กรณีผู้ลงทะเบียนลงข้อมูลหรือรูปภาพที่ไม่เหมาะสมในระบบการจัดซื้อจัดจ้างภาครัฐ จะถูกลบทะเบียนผู้ใช้งาน
- กรณีผู้ลงทะเบียนกระทำการใดๆอันเป็นการล่วงละเมิดสิทธิในทรัพย์สินทางปัญญา ผู้ลงทะเบียนจะต้องรับผิดชอบแต่เพียงผู้เดียว

หมายเหตุ : แบบแสดงการลงทะเบียนในระบบ e-GP สามารถนำไปยื่นพร้อมเอกสารการเสนอราคา กิจการของภาครัฐ ตั้งแต่วันที่ 1 เมษายน 2555 เป็นต้นไป สำหรับการจัดจ้างที่มีมูลค่าตั้งแต่ 2,000,000 บาท (สองล้านบาท) ขึ้นไป ทั้งนี้เพื่อให้เป็นไปตามประกาศคณะกรรมการป้องกันและปราบปรามการทุจริตแห่งชาติ เรื่องหลักเกณฑ์และวิธีการจัดทำ และแสดงบัญชี รายการรับจ่ายของโครงการที่บุคคลหรือนิติบุคคลเป็นผู้สัญญาทำกับหน่วยงานของรัฐ พ.ศ. 2554 และแก้ไขเพิ่มเติมที่กำหนดให้ผู้ที่เข้าเป็นผู้สัญญากับหน่วยงานภาครัฐที่สัญญามีมูลค่าตามจำนวนเงินดังกล่าวต้องลงทะเบียนในระบบ e-GP

พิมพ์เมื่อวันที่ 30/10/2567 เวลา 10:04:58 น. รหัส wucEmK (นางสาวสายรุ้ง สันต์-คนชุม) พยาน

(นางสาวสายรุ้ง สันต์-คนชุม) พยาน (นายสมบัติ อยู่สาโก)



เอกสารแนบท้ายสัญญาจ้างก่อสร้าง สัญญาเลขที่ ๑ /๒๕๖๙

(ลงชื่อ)..... ผู้ว่าจ้าง

(นางสาวบุรียักษ์ เฉลยผล)

(ลงชื่อ)..... ผู้รับจ้าง

(นางสาวศรัญญา ขลิบลอง)

(ลงชื่อ)..... พยาน

รณ (นางสาวสายวสันต์ คุชชุม)

(ลงชื่อ)..... พยาน

(นายสมบัติ อยู่สาโก)

เอกสารแนบท้ายสัญญาจ้างก่อสร้าง สัญญาเลขที่ ๗๕๖๖

(ลงชื่อ).....

ห้างหุ้นส่วนจำกัด

(นางสาวบุรียักษ์ เจริญผล)

(ลงชื่อ).....

บริษัท

(นางสาวศรัญญา ขลิบกลาง)

(ลงชื่อ).....

ประธานกรรมการ

(นางสาวสายวสันต์ คงคา)

(ลงชื่อ).....

กรรมการ

(นายสมบัติ อยู่สวโก)



เลขทะเบียน Ro๑๖๖๔๐๓๐๑๒๐



### กรมบัญชีกลาง

### ใบทะเบียนผู้ประกอบการงานก่อสร้าง

ใบทะเบียนนี้ออกให้เพื่อแสดงว่า

ห้างหุ้นส่วนจำกัด อารีย์มิตรการโยธา

เลขประจำตัวผู้เสียภาษี ๐๓๑๓๕๓๙๐๐๐๒๘๑

สำนักงานใหญ่ ตั้งอยู่เลขที่ ๘๕/๑ ตำบลคอนนอระวาง

อำเภอหนองกี่ จังหวัดบุรีรัมย์

เป็นผู้ประกอบการงานก่อสร้างที่มีสิทธิเป็นผู้ยื่นข้อเสนอต่อหน่วยงานของรัฐ

สาขางานก่อสร้างทาง ชั้น 6

หลักเกณฑ์คุณสมบัติทั่วไปและคุณสมบัติเฉพาะ

ตามประกาศกรมบัญชีกลาง เรื่อง รายชื่อผู้ประกอบการงานก่อสร้างที่มีสิทธิเป็นผู้ยื่นข้อเสนอต่อหน่วยงานของรัฐ ครั้งที่ ๗/๒๕๖๔ ลงวันที่ ๓๐ มีนาคม ๒๕๖๔



*[Handwritten signature]*

(นายประภาส คงเอียด)  
อธิบดีกรมบัญชีกลาง

(ลงชื่อ).....



(ลงชื่อ).....



หมายเหตุ : ใบทะเบียนนี้ สามารถนำไปยื่นพร้อมเอกสารเสนอราคากับหน่วยงานของรัฐ นับตั้งแต่วันที่กรมบัญชีกลางประกาศรายชื่อให้เป็น  
ผู้ประกอบการงานก่อสร้างที่มีสิทธิเป็นผู้ยื่นข้อเสนอต่อหน่วยงานของรัฐในระบบเครือข่ายสารสนเทศของกรมบัญชีกลาง ทั้งนี้ เพื่อให้เป็นไปตาม  
กฎกระทรวง กำหนดหลักเกณฑ์เกี่ยวกับผู้มีสิทธิขอขึ้นทะเบียนผู้ประกอบการ พ.ศ. ๒๕๖๐ และประกาศคณะกรรมการราคากลางและขึ้นทะเบียน  
ผู้ประกอบการ เรื่อง หลักเกณฑ์ วิธีการ และเงื่อนไขในการขึ้นทะเบียนผู้ประกอบการงานก่อสร้างที่มีสิทธิเป็นผู้ยื่นข้อเสนอต่อหน่วยงานของรัฐ  
ลงวันที่ ๑๗ พฤศจิกายน ๒๕๖๐

(ลงชื่อ)..... พยาน

(นายสมบัติ อยู่สาโก)



หจก. อารียมิตรการโยธา

85/1 ม. 2 ต. ดอนอะราง อ. หนองกี่ จ. บุรีรัมย์ 31210

หนังสือมอบอำนาจ

วันที่ 29 ธันวาคม 2568

ข้าพเจ้านางสายฝน เล็กประโคน อายุ 46 ปี สัญชาติ ไทย อยู่บ้านเลขที่ 111 หมู่ที่ 1 ตำบลแสงทองโทน อำเภอประโคนชัย จังหวัดบุรีรัมย์

ขอทำหนังสือมอบอำนาจ ให้ นางสาว ศรัญญา ขลิบกลาง อายุ 31 ปี สัญชาติ ไทย อยู่บ้านเลขที่ 1841/28 ตำบลในเมือง อำเภอเมือง จังหวัดนครราชสีมา โทร 088-562-8652

เป็นผู้มีอำนาจ เซ็นสัญญา เซ็นรายงานช่าง รับเช็ค โครงก่อสร้างถนนคอนกรีตเสริมเหล็กห้ทางหลวงท้องถิ่น บร.ถ.75-016 สายบ้านเสลาโสร่ง - บ้านปลื้ม หมู่ที่ 6 บ้านเสลาโสร่ง ตำบลทรัพย์พระยา และการใดที่ผู้แทนข้าพเจ้า ได้ทำการไป ข้าพเจ้า ขอรับผิดชอบในการกระทำนั้น ทุกประการ ถ้อยเหมือนหนึ่งข้าพเจ้า ได้กระทำด้วยตนเองทั้งสิ้น



ลงชื่อ

(นางสายฝน เล็กประโคน)

ผู้มอบอำนาจ

ลงชื่อ

(นางสาวศรัญญา ขลิบกลาง)

ผู้รับมอบอำนาจ

ลงชื่อ

(นางสาวศศิกร (ลงชื่อ) งามค์)

พยาน

ลงชื่อ

(นางสาวปนัดดา คณะรัมย์)

พยาน

(ลงชื่อ).....พยาน

(นางสาวสายวสันต์ ดนชุม)

(ลงชื่อ).....พยาน

(นายสมบัติ อยู่สาโก)





ราชการเกี่ยวกับบ้าน เล่มที่ 1

เลขรหัสประจำบ้าน 3099-085637-2 สำนักทะเบียน ท้องถิ่นเทศบาลนครนครราชสีมา

ราชการที่อยู่ 1841/28 ถนนสีบัว  
ตำบลในเมือง อำเภอเมืองนครราชสีมา จังหวัดนครราชสีมา

ชื่อหมู่บ้าน ชื่อบ้าน

ประเภทบ้าน บ้าน ลักษณะบ้าน ตึกเดี่ยว 2 ชั้น 3 ห้อง

วันเดือนปีที่กำหนดบ้านเลขที่ 11 ธันวาคม 2551

---

นางสาวสุวิมล นามะรัมย์ ลงชื่อ นายทะเบียน  
(นางสาวสุวิมล นามะรัมย์)  
อ.ล. ๗๖/๒๓ วันเดือนปีที่พิมพ์ทะเบียนบ้าน 11 ธันวาคม 2551

นางสาวสุวิมล นามะรัมย์  
(น.ล. ๗๖/๒๓ จ.นครราชสีมา)

ราชการบุคคลในครอบครัวของเลขรหัสประจำบ้าน 3099-085637-2 ลำดับที่ 2

ชื่อ น.ส.ศรัญญา ขลิบล่าง สัญชาติ ไทย เพศ หญิง

เลขประจำตัวประชาชน 1-3099-01092-88-0 สถานภาพ เจ้าบ้าน เกิดเมื่อ 4 พ.ย. 2537

บัตรประชาชนให้กำเนิด ชื่อ น.ส.ศรัญญา ขลิบล่าง 3-3105-00506-36-3 สัญชาติ ไทย

บัตรประชาชนให้กำเนิด ชื่อ ธาณี 3-3010-00673-79-2 สัญชาติ ไทย

123/2017 หมู่ที่ 16 ต.ในเมือง  
อ.เมืองขอนแก่น จ.ขอนแก่น เมื่อ 3 มี.ค. 2560

เอกสารแนบท้ายสัญญาจ้างก่อสร้าง สัญญาเลขที่ ๑๒๓๔๕๖๗

(ลงชื่อ).....  
(นางสาวบุรียักษ์ เฉลยผล)

(ลงชื่อ).....  
(นางสาวศรัญญา ขลิบล่าง)

(ลงชื่อ)..... พยาน  
(นางสาวสายสันต์ คนชุม)

(ลงชื่อ)..... พยาน  
(นายสมบัติ อยู่สาโก)





บัตรประจำตัวประชาชน Thai National ID Card  
เลขประจำตัวประชาชน 1 3099 01092 88 0  
Identification Number

ชื่อส่วนระชือสกุล น.ส. ศรีัญญา ขลิบกลาง



Name Miss Saranya

Last name Khbklang

เกิดวันที่ 4 พ.ย. 2537

Date of Birth 4 Nov. 1994

ศาสนา พุทธ

อายุ 1841/28 ถ.สืบศิริ ต.ในเมือง อ.เมืองนครราชสีมา

จ.นครราชสีมา

3 พ.ค. 2560

วันออกบัตร

3 May 2018

Date of Issue

เจ้าพนักงานเลือกบัตร

3 พ.ย. 2560

วันบัตรหมดอายุ

3 Nov. 2028

Date of Expiry



3117-64-05031048

นางสาวศรีัญญา ขลิบกลาง  
ศรีัญญา  
(น.ส.ศรีัญญา ขลิบกลาง)

เอกสารแนบท้ายสัญญาจ้างก่อสร้าง สัญญาเลขที่ ๑๖๖๖/๒๕๖๑

(ลงชื่อ).....

(นางสาวบุร็ร็กรัษ เจสยผล)

(ลงชื่อ).....

(นางสาวศรีัญญา ขลิบกลาง)

(ลงชื่อ)..... พยาน

(นางสาวสายวสันต์ คนชุม)

(ลงชื่อ)..... พยาน

(นายสมบัติ อยู่สาโก)




บัตรประจำตัวประชาชน Thai National ID Card  
 เลขประจำตัวประชาชน Identification Number 5 3108 90004 21 6

ชื่อตัวและชื่อสกุล นาง สายฝน เล็กประโคน  
 ชื่อ Mrs. Saifon  
 ชื่อสกุล Lekprakhon  
 เกิดวันที่ 15 ม.ค. 2522  
 Date of Birth 15 Jan. 1979

ที่อยู่ 111 หมู่ที่ 1 ต.แสงเห็น อ.ปะทิวชัย  
 จ.บุรีรัมย์  
 4 ม.ค. 2554  
 วันหมดอายุ  
 3107-00-90041050

14 ม.ค. 2573  
 วันมีตัวตนตาย  
 14 Jan. 2073  
 Date of Expiry




เอกสารแนบท้ายสัญญาจ้างก่อสร้าง

(ลงชื่อ).....

(นางสาวบุรียักษ์ เกลยผล)

(ลงชื่อ).....

(นางสาวศรัญญา ขลิบกลาง)

(ลงชื่อ)..... พยาน

(นางสาวสายวสันต์ คนชุม)

(ลงชื่อ)..... พยาน

(นายสมบัติ อยู่สาโก)



**รายการเกี่ยวกับบ้าน** เล่มที่ 1

เลขรหัสประจำบ้าน 3107-041183-3 สำนักทะเบียนอำเภอประโคนชัย

รายการที่อยู่ 111 หมู่ที่ 1 ตำบลสนสองโทน อำเภอประโคนชัย จังหวัดบุรีรัมย์

ชื่อหมู่บ้าน บ้านสนสองโทน ชื่อบ้าน

ประเภทบ้าน บ้าน ลักษณะบ้าน บ้านไม้เดี่ยว 1 ชั้น 3 ห้อง

วันเดือนปีที่กำหนดบ้านเลขที่ 14 มกราคม พ.ศ. 2547

---

ลงชื่อ นายทะเบียน (เพิ่มพร้อม) นายทะเบียน

วันเดือนปีที่พิมพ์ทะเบียนบ้าน 3 พฤษภาคม พ.ศ. 2563

2

เล่มที่ 1 รายการบุคคลในทะเบียนบ้านของเลขรหัสประจำบ้าน 3107-041183-3 ลำดับที่ 1

ชื่อ นางสาวผมน เล็กประโคน สัญชาติ ไทย เพศ หญิง

เลขประจำตัวประชาชน 5-3108-90004-21-6 สถานภาพ มีคู่อาศัย เกิดเมื่อ 15 ม.ค. 2522

มารดาผู้ให้กำเนิด ชื่อ แม่บัว 3-3108-06049-79-1 สัญชาติ ไทย

บิดาผู้ให้กำเนิด ชื่อ เป้

\* มาจาก

ฐานข้อมูลการทะเบียนราษฎร

เข้ามาอยู่ในบ้านเมื่อ 14 ม.ค. 2547

.. ใบศ

เอกสารแนบท้ายสัญญาจ้างก่อสร้าง ผู้รับจ้าง

(ลงชื่อ).....

(นางสาวบุรีรัตน์ เจริญผล)

(นายทะเบียน เพิ่มพร้อม)

(ลงชื่อ).....



(นางสาวศรัญญา ขลิบกลาง)

(ลงชื่อ)..... พยาน

(นางสาวสายลันต์ คนชุม)

(ลงชื่อ)..... พยาน

(นายสมบัติ อยู่สุภาโก)



## บันทึกข้อความ

ส่วนราชการ กองช่าง องค์การบริหารส่วนตำบลทรัพย์พระยา อำเภอนางรอง จังหวัดบุรีรัมย์

ที่ ปร.๘๑๘๐๓/ ๓๔๓

วันที่ ๑๘ พฤศจิกายน ๒๕๖๘

เรื่อง รายงานผลและขออนุมัติในการจัดทำแบบรูปรายการก่อสร้าง โครงการก่อสร้างถนนคอนกรีตเสริมเหล็ก รหัสทางหลวงท้องถิ่น บร.ถ. ๙๕-๐๑๖ สายบ้านเสลาไทรง - บ้านปลื้ม หมู่ที่ ๖ บ้านเสลาไทรง ตำบลทรัพย์พระยา

เรียน นายกองค้การบริหารส่วนตำบลทรัพย์พระยา

ตามที่ องค์การบริหารส่วนตำบลทรัพย์พระยา มีความประสงค์จำดำเนินการจัดซื้อจัดจ้างโครงการก่อสร้างถนนคอนกรีตเสริมเหล็ก รหัสทางหลวงท้องถิ่น บร.ถ. ๙๕-๐๑๖ สายบ้านเสลาไทรง - บ้านปลื้ม หมู่ที่ ๖ บ้านเสลาไทรง ตำบลทรัพย์พระยา โดยเบิกจ่ายจากงบประมาณรายจ่ายประจำปีงบประมาณ พ.ศ. ๒๕๖๙ แผนงานยุทธศาสตร์ส่งเสริมการกระจายอำนาจให้แก่องค์กรปกครองส่วนท้องถิ่น งบอุดหนุนที่ได้รับการจัดสรรให้แก่องค์การบริหารส่วนตำบล เพื่อจ่ายเป็นค่าดำเนินการก่อสร้างถนนคอนกรีตเสริมเหล็ก รหัสทางหลวงท้องถิ่น บร.ถ. ๙๕-๐๑๖ สายบ้านเสลาไทรง - บ้านปลื้ม หมู่ที่ ๖ บ้านเสลาไทรง ตำบลทรัพย์พระยา อำเภอนางรอง จังหวัดบุรีรัมย์ ตามรายละเอียดแบบรูปรายการและแผนผังที่ตั้งโครงการตามที่องค์การบริหารส่วนตำบลทรัพย์พระยา กำหนด นั้น

องค์การบริหารส่วนตำบลทรัพย์พระยา มีคำสั่งที่ ๓๗๓/๒๕๖๘ ลงวันที่ ๑๘ พฤศจิกายน ๒๕๖๘ ได้แต่งตั้งคณะกรรมการจัดทำแบบรูปรายการก่อสร้างโครงการก่อสร้างถนนคอนกรีตเสริมเหล็ก รหัสทางหลวงท้องถิ่น บร.ถ. ๙๕-๐๑๖ สายบ้านเสลาไทรง - บ้านปลื้ม หมู่ที่ ๖ บ้านเสลาไทรง ตำบลทรัพย์พระยา ตามรายละเอียดแบบรูปรายการและแผนผังที่ตั้งโครงการตามที่องค์การบริหารส่วนตำบลทรัพย์พระยา กำหนด

ในการนี้ คณะกรรมการจัดทำแบบรูปรายการก่อสร้างได้ดำเนินการจัดทำรูปรายการงานก่อสร้างเรียบร้อยแล้ว โดยรายละเอียดโครงการก่อสร้างมีดังต่อไปนี้

๑. โครงการก่อสร้างถนนคอนกรีตเสริมเหล็ก รหัสทางหลวงท้องถิ่น บร.ถ. ๙๕-๐๑๖ สายบ้านเสลาไทรง - บ้านปลื้ม หมู่ที่ ๖ บ้านเสลาไทรง ตำบลทรัพย์พระยา งบประมาณ ๙,๙๙๖,๐๐๐.- บาท (เก้าล้านเก้าแสนเก้าหมื่นหกพันบาทถ้วน)

๒. ผู้รับจ้างจะต้องดำเนินการก่อสร้างถนนคอนกรีตเสริมเหล็ก รหัสทางหลวงท้องถิ่น บร.ถ. ๙๕-๐๑๖ สายบ้านเสลาไทรง - บ้านปลื้ม หมู่ที่ ๖ บ้านเสลาไทรง ตำบลทรัพย์พระยา กว้าง ๖.๐๐ เมตร ยาว ๒,๓๖๐ เมตร หนา ๐.๑๕ เมตร หรือมีพื้นที่ไม่น้อยกว่า ๑๔,๑๖๐ ตารางเมตร องค์การบริหารส่วนตำบลทรัพย์พระยา อำเภอนางรอง จังหวัดบุรีรัมย์

๓. ผู้รับจ้างต้องใช้พัสดุประเภทวัสดุหรือครุภัณฑ์ที่จะใช้ในงนก่อสร้าง โดยพัสดุที่ใช้ในประเทศโดยต้องใช้น้อยกว่าร้อยละ ๖๐ ของมูลค่าพัสดุที่จะใช้ในงนก่อสร้างทั้งหมด

ตามหนังสือกรมบัญชีกลาง ส่วนที่ ๓๓๓ ที่ กค (กวจ)๐๔๐๕.๒/๖๗๘ ลงวันที่ ๓๑ กรกฎาคม ๒๕๖๘ เรื่อง อนุมัติยกเว้นและกำหนดแนวทางการปฏิบัติตามกฎกระทรวงกำหนดพัสดุและวิธีการจัดซื้อจัดจ้างพัสดุที่รัฐต้องส่งเสริมหรือสนับสนุน(ฉบับที่ ๒) พ.ศ.๒๕๖๓

๔. ระยะเวลาดำเนินการก่อสร้าง รวมทั้งสิ้น ๑๒๐ วัน นับถัดจากวันที่สัญญา

๕. ผู้รับจ้าง จะต้องเป็นนิติบุคคลผู้มีอาชีพรับจ้างงานที่ประกวดราคาอิเล็กทรอนิกส์ (e bidding) และไม่เป็นผู้ที่ถูกระบุชื่อไว้ในบัญชีรายชื่อบริษัทของทางราชการและได้แจ้งเวียนชื่อแล้ว

๖. ผู้ยื่นข้อเสนอต้องมีผลงานก่อสร้างประเภทเดียวกันกับงานที่ประกวดราคาจ้างก่อสร้างในวงเงินไม่น้อยกว่า ๓,๙๙๘,๔๐๐.- บาท (สามล้านเก้าแสนเก้าหมื่นแปดพันสี่ร้อยยี่สิบแปดบาท) และเป็นผู้ยื่นข้อเสนอโดยตรงกับหน่วยงานของรัฐ หรือหน่วยงานเอกชนที่องค์การบริหารส่วนตำบลทรัพย์พระยา ชื่อคือ

(ลงชื่อ).....พยาน

(นายสมบัติ อยู่สาโก)



๗. เป็นผู้ประกอบการที่ขึ้นทะเบียนงานก่อสร้าง สาขางานก่อสร้างทาง ไม่น้อยกว่า ชั้น ๒ ประเภทหลักเกณฑ์คุณสมบัติทั่วไป ไว้กับกรมบัญชีกลาง

๘. หลักเกณฑ์การพิจารณาและคัดเลือกข้อเสนอ ใช้เกณฑ์ราคาต่ำสุด

๙. ค่าจ้างและการจ่ายเงิน จ่ายเงินให้แก่ผู้รับจ้างเป็นงวดเดียว จำนวน ๑๐๐ เปอร์เซ็นต์ ของยอดเงินในสัญญาจ้างก่อสร้าง

๑๐. อัตราค่าปรับ ร้อยละ ๐.๒๕

๑๑. การรับประกันผลงาน ผู้รับจ้างต้องรับประกันการชำรุดเสียหายจากการใช้งานตามที่ระบุ ในแบบและรายละเอียดที่เสนอมาทั้งหมดเป็นระยะเวลาไม่น้อยกว่า ๒ ปี นับถัดจากวันที่ตรวจรับงานจ้าง

๑๒. การปรับราคางานก่อสร้าง ตามเงื่อนไข หลักเกณฑ์ สูตรและวิธีคำนวณที่ใช้กับสัญญาแบบ ปรับราคาได้ตามมติคณะรัฐมนตรีเมื่อวันที่ ๒๒ สิงหาคม ๒๕๓๒ เรื่อง การพิจารณาช่วยเหลือผู้ประกอบการอาชีพงาน ก่อสร้าง ตามหนังสือสำนักเลขาธิการคณะรัฐมนตรี ที่ นร ๐๒๐๓/ว๑๐๙ ลงวันที่ ๒๔ สิงหาคม ๒๕๓๒

สูตรการปรับราคา(สูตรค่า K)คือหมวดที่ ๓ งานทาง

๓.๔ งานผิวถนนคอนกรีตเสริมเหล็ก หมายถึง ผิวถนนคอนกรีตที่ใช้เหล็กเสริม ซึ่งประกอบด้วยตะแกรงเหล็กเส้นหรือตะแกรงลวดเหล็กกล้าเชื่อมติด (WELDED STEEL WIRE FARRIC) เหล็กเดี่ยว (DOWEL BAR) เหล็กยึด (DEFORMED TIE BAR) และรอยต่อต่าง ๆ (JOINT) ทั้งนี้ให้หมายความรวมถึงแผ่นพื้นคอนกรีตเสริมเหล็กบริเวณคอสะพาน (R.c. BRIDGE APPROACH) ด้วย

ใช้สูตร  $K = 0.30 + 0.10 \text{ It/lo} + 0.35 \text{ Ct/Co} + 0.10 \text{ Mt/Mo} + 0.15 \text{ St/So}$

๑๒. ผู้รับจ้างต้องจัดหาผู้ควบคุมงานก่อสร้าง เป็นผู้ได้รับใบอนุญาตเป็นผู้ประกอบวิชาชีพวิศวกรรมควบคุม สาขาวิศวกรรมโยธา ระดับภาคีวิศวกร มาเป็นผู้ควบคุมงานก่อสร้าง

การดูสถานที่ก่อสร้าง ให้ผู้ซื้อยื่นข้อเสนอไปดูสถานที่ก่อสร้างด้วยตนเองโดยถือว่าผู้เสนอราคาได้ทราบสถานที่ก่อสร้าง ตลอดจนอุปสรรคและปัญหาต่างๆดีแล้ว เมื่อมีอุปสรรคและปัญหาในเวลาทำงาน จะนำมาอ้างให้พ้นความผิดต่อองค์การบริหารส่วนตำบลทรัพย์พระยา ไม่ได้

จึงเรียนมาเพื่อโปรดพิจารณาและดำเนินการตามระเบียบข้อนี้ไป รายละเอียดแบบรูปรายการได้แนบมาพร้อมด้วยแล้ว

(ลงชื่อ)

ประธานกรรมการฯ

(นายสมบัติ อยู่สาโก)

ตำแหน่ง ผู้อำนวยการกองช่าง

(ลงชื่อ)

กรรมการ

(นางสาวอภัยพร แซ่สงครัมภ์) ผู้รับจ้าง  
ตำแหน่ง ผู้อำนวยการกองคลัง

(ลงชื่อ)

(นายวีรศักดิ์ บุตรไทย)

(นางธรรมวิรัช เกลี้ยงผ่อ)

ตำแหน่ง นายช่างโยธาชำนาญงาน

(นางสาวศรัญญา ชลธิกุล) กรรมการโยธา

(ลงชื่อ).....

พยาน

(นางสาวสายสวัสดิ์ คนชุม)

(ลงชื่อ).....

พยาน

(นายสมบัติ อยู่สาโก)



เรียน นายองค์การบริหารส่วนตำบลทรัพย์พระยา

- เพื่อโปรดทราบ
- เจ้าหน้าที่ได้จัดทำแบบรูปรายการก่อสร้างเรียบร้อยแล้ว

(ลงชื่อ) .....

(นายสมบัติ อยู่สาโก)

ตำแหน่ง ผู้อำนวยการกองช่าง

ความเห็นปลัด อบต.ทรัพย์พระยา

.....

.....

(นางสาวบุรียกษ เกลยผล)

ปลัดองค์การบริหารส่วนตำบล

ความเห็น

.....

.....

(นางสาวอำไพ ศรีสงคราม)

ตำแหน่ง ผู้อำนวยการกองคลัง

ความเห็นนายองค์การบริหารส่วนตำบลทรัพย์พระยา

(  ) อนุมัติ

(  ) ไม่อนุมัติเพราะ.....

คาบตำรวจ

(รังสันต์ อุทพันธ์)

นายองค์การบริหารส่วนตำบลทรัพย์พระยา

เอกสารแนบท้ายสัญญาจ้างก่อสร้าง.....

(ลงชื่อ).....

(นางสาวบุรียกษ เกลยผล)

(ลงชื่อ).....

(นางสาวศรัญญา ขลิบกลาง)

(ลงชื่อ)..... พยาน

(นางสาวสายวสันต์ คนชุม)

(ลงชื่อ)..... พยาน

(นายสมบัติ อยู่สาโก)





# บันทึกข้อความ

ส่วนราชการ กองช่าง องค์การบริหารส่วนตำบลทรัพย์พระยา อำเภอนางรอง จังหวัดบุรีรัมย์  
 ที่ .....  
 บร.๘๑๘๐๓/ ๓๕๓ ..... วันที่ ๑๘ พฤศจิกายน ๒๕๖๘  
 เรื่อง รายงานผลและขออนุมัติในการจัดทำแบบรูปรายการก่อสร้าง โครงการก่อสร้างถนนคอนกรีตเสริมเหล็ก รหัสทางหลวงท้องถิ่น บร.ถ. ๙๕-๐๑๖ สายบ้านเสลาโสร่ง - บ้านปลื้ม หมู่ที่ ๖ บ้านเสลาโสร่ง ตำบลทรัพย์พระยา

เรียน นายกองการบริหารส่วนตำบลทรัพย์พระยา

ตามที่ องค์การบริหารส่วนตำบลทรัพย์พระยา มีความประสงค์ดำเนินการจัดซื้อจัดจ้างโครงการก่อสร้างถนนคอนกรีตเสริมเหล็ก รหัสทางหลวงท้องถิ่น บร.ถ. ๙๕-๐๑๖ สายบ้านเสลาโสร่ง - บ้านปลื้ม หมู่ที่ ๖ บ้านเสลาโสร่ง ตำบลทรัพย์พระยา โดยเบิกจ่ายจากงบประมาณรายจ่ายประจำปีงบประมาณ พ.ศ. ๒๕๖๙ แผนงานยุทธศาสตร์ส่งเสริมการกระจายอำนาจให้แก่องค์กรปกครองส่วนท้องถิ่น งบอุดหนุนที่ได้รับการจัดสรรให้แก่องค์การบริหารส่วนตำบล เพื่อจ่ายเป็นค่าดำเนินการก่อสร้างถนนคอนกรีตเสริมเหล็ก รหัสทางหลวงท้องถิ่น บร.ถ. ๙๕-๐๑๖ สายบ้านเสลาโสร่ง - บ้านปลื้ม หมู่ที่ ๖ บ้านเสลาโสร่ง ตำบลทรัพย์พระยา อำเภอนางรอง จังหวัดบุรีรัมย์ ตามรายละเอียดแบบรูปรายการและแผนผังที่ตั้งโครงการตามที่องค์การบริหารส่วนตำบลทรัพย์พระยากำหนด นั้น

องค์การบริหารส่วนตำบลทรัพย์พระยา มีคำสั่ง ที่ ๓๗๓/๒๕๖๘ ลงวันที่ ๑๘ พฤศจิกายน ๒๕๖๘ ได้แต่งตั้งคณะกรรมการจัดทำแบบรูปรายการก่อสร้างโครงการก่อสร้างถนนคอนกรีตเสริมเหล็ก รหัสทางหลวงท้องถิ่น บร.ถ. ๙๕-๐๑๖ สายบ้านเสลาโสร่ง - บ้านปลื้ม หมู่ที่ ๖ บ้านเสลาโสร่ง ตำบลทรัพย์พระยา ตามรายละเอียดแบบรูปรายการและแผนผังที่ตั้งโครงการตามที่องค์การบริหารส่วนตำบลทรัพย์พระยา กำหนด

ในการนี้ คณะกรรมการจัดทำแบบรูปรายการก่อสร้างได้ดำเนินการจัดทำรูปรายการงานก่อสร้างเรียบร้อยแล้ว โดยรายละเอียดโครงการก่อสร้างมีดังต่อไปนี้

๑. โครงการก่อสร้างถนนคอนกรีตเสริมเหล็ก รหัสทางหลวงท้องถิ่น บร.ถ. ๙๕-๐๑๖ สายบ้านเสลาโสร่ง - บ้านปลื้ม หมู่ที่ ๖ บ้านเสลาโสร่ง ตำบลทรัพย์พระยา งบประมาณ ๙,๙๙๖,๐๐๐.- บาท (เก้าล้านเก้าแสนเก้าหมื่นหกพันบาทถ้วน)

๒. ผู้รับจ้างจะต้องดำเนินการก่อสร้างถนนคอนกรีตเสริมเหล็ก รหัสทางหลวงท้องถิ่น บร.ถ. ๙๕-๐๑๖ สายบ้านเสลาโสร่ง - บ้านปลื้ม หมู่ที่ ๖ บ้านเสลาโสร่ง ตำบลทรัพย์พระยา กว้าง ๖.๐๐ เมตร ยาว ๒,๓๖๐ เมตร หนา ๐.๑๕ เมตร หรือมีพื้นที่ไม่น้อยกว่า ๑๔,๑๖๐ ตารางเมตร องค์การบริหารส่วนตำบลทรัพย์พระยา อำเภอนางรอง จังหวัดบุรีรัมย์

๓. ผู้รับจ้างต้องใช้วัสดุประเภทวัสดุหรือครุภัณฑ์ที่จะใช้ในงานก่อสร้างทั้งหมดที่ระบุไว้ในเอกสารแนบท้ายสัญญาจ้างก่อสร้างสัญญาฉบับที่ ๘๖๖๙/๒๕๖๘ เรื่อง อนุมัติยกเว้นและกำหนดแนวทางการปฏิบัติตามกฎกระทรวงกำหนดพัสดุและวิธีการจัดซื้อจัดจ้างพัสดุที่รัฐต้องส่งเสริมหรือสนับสนุน(ฉบับที่ ๒) พ.ศ.๒๕๖๓

๔. ระยะเวลาดำเนินการก่อสร้าง รวมทั้งสิ้น ๑๒๐ วัน นับถัดจากวันที่สัญญา

๕. ผู้รับจ้าง จะต้องเป็นนิติบุคคลผู้มีอาชีพรับจ้างงานที่ประกวดราคาอิเล็กทรอนิกส์ (e-bidding) และไม่เป็นผู้ที่ถูกระบุชื่อไว้ในบัญชีรายชื่อผู้ทำงานของทางราชการและได้แจ้งเวียนชื่อแล้ว

๖. ผู้ยื่นข้อเสนอต้องมีผลงานก่อสร้างประเภทเดียวกันกับงานที่ประกวดราคาจ้างก่อสร้างในวงเงินไม่น้อยกว่า ๓,๙๙๘,๔๐๐.- บาท (สามล้านเก้าแสนเก้าหมื่นแปดพันสี่ร้อย) และเป็นผู้ที่เป็นผู้สัญญาโดยตรงกับหน่วยงานของรัฐ หรือหน่วยงานเอกชนที่องค์การบริหารส่วนตำบลทรัพย์พระยาเชื่อถือ

(นางสาวบุรฉัตร เฉลิมผล) ผู้รับจ้าง  
 (นางสาวศรัญญา ขอบกสว่าง) ผู้รับจ้าง  
 (นางสมบัติ ออสุทาโก) พยาน

๗. เป็นผู้ประกอบการที่ขึ้นทะเบียนงานก่อสร้าง สาขางานก่อสร้างทาง ไม่น้อยกว่า ชั้น ๖ ประเภทหลักเกณฑ์คุณสมบัติทั่วไป ไว้กับกรมบัญชีกลาง

๘. หลักเกณฑ์การพิจารณาและคัดเลือกข้อเสนอ ใช้เกณฑ์ราคาต่ำสุด

๙. ค่าจ้างและการจ่ายเงิน จ่ายเงินให้แก่ผู้รับจ้างเป็นงวดเดียว จำนวน ๑๐๐ เปอร์เซ็นต์ ของ ยอดเงินในสัญญาจ้างก่อสร้าง

๑๐. อัตราค่าปรับ ร้อยละ ๐.๒๕

๑๑. การรับประกันผลงาน ผู้รับจ้างต้องรับประกันการชำรุดเสียหายจากการใช้งานตามที่ระบุ ในแบบและรายละเอียดที่เสนอมาทั้งหมดเป็นระยะเวลาไม่น้อยกว่า ๒ ปี นับถัดจากวันที่ตรวจรับงานจ้าง

๑๒. การปรับราคางานก่อสร้าง ตามเงื่อนไข หลักเกณฑ์ สูตรและวิธีคำนวณที่ใช้กับสัญญาแบบ ปรับราคาได้ตามมติคณะรัฐมนตรีเมื่อวันที่ ๒๒ สิงหาคม ๒๕๓๒ เรื่อง การพิจารณาช่วยเหลือผู้ประกอบการอาชีพงาน ก่อสร้าง ตามหนังสือสำนักเลขาธิการคณะรัฐมนตรี ที่ นร ๐๒๐๓/ว๑๐๙ ลงวันที่ ๒๔ สิงหาคม ๒๕๓๒

สูตรการปรับราคา(สูตรค่า K)คือหมวดที่ ๓ งานทาง

๓.๔ งานผิวถนนคอนกรีตเสริมเหล็ก หมายถึง ผิวถนนคอนกรีตที่ใช้เหล็กเสริม ซึ่งประกอบด้วยตะแกรงเหล็กเส้นหรือตะแกรงลวดเหล็กกล้าเชื่อมติด (WELDED STEEL WIRE FARRIC) เหล็กเดี่ยว (DOWEL BAR) เหล็กยึด (DEFORMED TIE BAR) และรอยต่อต่าง ๆ (JOINT) ทั้งนี้ให้หมายความรวมถึงแผ่นพื้น คอนกรีตเสริมเหล็กบริเวณคอสะพาน (R.c. BRIDGE APPROACH) ด้วย

ใช้สูตร  $K = 0.30 + 0.10 \text{ It/lo} + 0.35 \text{ Ct/Co} + 0.10 \text{ Mt/Mo} + 0.15 \text{ St/So}$

๑๒. ผู้รับจ้างต้องจัดหาผู้ควบคุมงานก่อสร้าง เป็นผู้ได้รับใบอนุญาตเป็นผู้ประกอบวิชาชีพ วิศวกรรมควบคุม สาขาวิศวกรรมโยธา ระดับภาคีวิศวกร มาเป็นผู้ควบคุมงานก่อสร้าง

การดูสถานที่ก่อสร้าง ให้ผู้ซื้อยื่นข้อเสนอไปดูสถานที่ก่อสร้างด้วยตนเองโดยถือว่าผู้เสนอราคาได้ ทราบสถานที่ก่อสร้าง ตลอดจนอุปสรรคและปัญหาต่างๆดีแล้ว เมื่อมีอุปสรรคและปัญหาในเวลาทำงาน จะนำมา อ้างให้พ้นความผิดต่อองค์การบริหารส่วนตำบลทรัพย์พระยา ไม่ได้

จึงเรียนมาเพื่อโปรดพิจารณาและดำเนินการตามระเบียบพัสดุต่อไป รายละเอียดแบบรูปรายการ ได้แนบมาพร้อมด้วยแล้ว

(ลงชื่อ)

(นายสมบัติ อยู่สาโก)

ตำแหน่ง ผู้อำนวยการกองช่าง

ประธานกรรมการฯ

(ลงชื่อ)

(นางสาวอัมพร เตรีง์ศรี)

ตำแหน่ง ผู้อำนวยการกองคลัง

กรรมการ

(ลงชื่อ)

(นายวีรศักดิ์ บุตรไทย)

ตำแหน่ง นายช่างโยธาชำนาญงาน

(นายธรรมวิรัช เฉลยผล)

(ลงชื่อ)

(นางสาวศรัญญา ขลิบล่าง)

(นางสาวสายวลันต์ คนชุม)

(ลงชื่อ)

(นายสมบัติ อยู่สาโก)



เรียน นายกองค์การบริหารส่วนตำบลทรัพย์พระยา

- เพื่อโปรดทราบ
- เจ้าหน้าที่ได้จัดทำแบบรูปรายการก่อสร้างเรียบร้อยแล้ว

(ลงชื่อ) .....


(นายสมบัติ อยู่สาโก)

ตำแหน่ง ผู้อำนวยการกองช่าง

ความเห็นปลัด อบต.ทรัพย์พระยา

.....

.....

  
 (นางสาวบุริร์กษ เฉลยผล)  
 ปลัดองค์การบริหารส่วนตำบล

ความเห็น

.....

.....

(นางสาวอำไพ ศรีสงคราม)

ตำแหน่ง ผู้อำนวยการกองคลัง

ความเห็นนายกองค์การบริหารส่วนตำบลทรัพย์พระยา

อนุมัติ

ไม่อนุมัติเพราะ.....

ดาบตำรวจ

(รังสรรค์ อุทพันธ์)

นายกองค์การบริหารส่วนตำบลทรัพย์พระยา

เอกสารแนบท้ายสัญญาจ้างก่อสร้าง สัญญาเลขที่ ๑.....

(ลงชื่อ).....

(นางสาวบุริร์กษ เฉลยผล)

(ลงชื่อ).....

(นางสาวศรัญญา ขลิบกลาง)

(ลงชื่อ)..... พยาน

(นางสาวสายวสันต์ คนชุม)

(ลงชื่อ)..... พยาน

(นายสมบัติ อยู่สาโก)





## แบบก่อสร้าง

โครงการก่อสร้างถนนคอนกรีตเสริมเหล็ก รหัสทางหลวงท้องถิ่น บร.ถ. 95-016

สายบ้านเสลาไสรง - บ้านปลื้ม หมู่ที่ 6 บ้านเสลาไสรง ตำบลทรัพย์พระยา

สถานที่ก่อสร้าง หมู่ที่ 6 บ้านเสลาไสรง ตำบลทรัพย์พระยา อำเภอนางรอง จังหวัดบุรีรัมย์

(ลงชื่อ)

(ลงชื่อ)

(ลงชื่อ)

(ลงชื่อ)

(นางสมบุญ ทรัพย์พระยา)  
(นางสาวศรัญญา ขำปกสง)  
(นางสาวสายสุนทร นาน)

ปริมาณงานดังนี้

ก่อสร้างถนนคอนกรีตเสริมเหล็ก รหัสทางหลวงท้องถิ่น บร.ถ. 95-016 สายบ้านเสลาไสรง - บ้านปลื้ม หมู่ที่ 6 บ้านเสลาไสรง ตำบลทรัพย์พระยา ยาว 600 เมตร ทน 0.15 เมตร หรือมีพื้นที่ไม่น้อยกว่า 14,160 ตารางเมตร องค์กรบริหารส่วนตำบลทรัพย์พระยา อำเภอนางรอง จังหวัดบุรีรัมย์

แบบเลขที่

.....

กองช่าง องค์การบริหารส่วนตำบลทรัพย์พระยา









สำรวจออกแบบ

นายวีรศักดิ์ บุตรไชย  
นายช่างโยธาชำนาญงาน

เขียนแบบ

นายวีรศักดิ์ บุตรไชย  
นายช่างโยธาชำนาญงาน

ตรวจสอบ

นายสมบัติ อยู่สุภา  
ผู้อำนวยการก่อสร้าง

เห็นชอบ

นางสาวสุวิภาห์ เฉลยผล  

อนุมัติ

นายช่างโยธาชำนาญงาน  
รังสิต สุทนต์

แบบเลขที่ -/2569

วันเดือนปี เดือน พฤศจิกายน พ.ศ. 2568

แผ่นที่ 3

10. ก่อสร้างใหม่เพื่อปรับปรุงพื้นที่ ถ้ามีการก่อสร้างจำเป็นต้องตัดต้นไม้เพื่อปรับปรุงพื้นที่บริเวณที่ก่อสร้าง ผู้รับจ้างต้องตัด และปรับพื้นที่เฉพาะส่วนที่คิด  
ขวางการก่อสร้างตามสัญญาจ้างที่จะสร้างซึ่งเป็นส่วนต้นอื่น ๆ ที่ไม่เกิดขวางการก่อสร้างจะต้อง ได้รับอนุญาตจากเจ้าขอสถานที่เสียก่อนจึงจะตัดได้  
หากการตัดต้นไม้แล้วทำให้ผู้เดือดร้อนผู้รับจ้างต้องรับผิดชอบไม่ว่าการตัดใด ๆ การตัดต้นไม้เป็นหน้าที่ของผู้รับจ้างจะต้องทำให้เรียบร้อย และขนย้าย  
ให้พื้นที่สถานที่ก่อสร้างด้วยทรัพย์สินของผู้รับจ้างทั้งสิ้น

11. วัสดุหรือสิ่งก่อสร้างเดิม เช่น ท่อระบายน้ำ สายไฟ สายโทรศัพท์ ฯลฯ ที่อยู่บริเวณก่อสร้าง หากผู้รับจ้าง ภาระทำการเสียหายระหว่าง  
การก่อสร้าง ผู้รับจ้างจะต้องทำการซ่อมแซมหรือจัดหาวัสดุที่ใช้ ที่อยู่ในสภาพที่ดีดั้งเดิม โดยในกรณีที่ผู้รับจ้างจะต้องเป็นผู้ออกค่าใช้จ่ายทั้งหมด

12. กรณีราคาช่างก่อสร้างที่สำรวจเบื้องต้นต่ำกว่า 15 ตุลาคม 2568 ผู้รับจ้างต้องจัดทำบัญชีรายการตามบัญชีกลาง  
ที่ กค 04334/ว 692 ลงวันที่ 15 ตุลาคม 2568

13. ผู้รับจ้างต้องทำการจัดเก็บรูปถ่ายที่ดำเนินการดังนี้ รูปถ่ายก่อนการดำเนินการ รูปถ่ายระหว่างดำเนินการ รูปถ่ายเมื่อแล้ว  
เสร็จและรูปถ่ายอื่น ๆ ที่เกี่ยวข้อง อย่างน้อยรูปภาพละ 2 ใบ โดยผู้รับจ้างเป็นผู้ออกค่าใช้จ่ายทั้งหมด

14. ส่วนผสมคอนกรีต

ปูนซีเมนต์

- ใช้ปูนซีเมนต์ผสมคอนกรีตโครงสร้าง ให้ปูนซีเมนต์ปอร์ตแลนด์ ประเภทที่ 1 เช่น ตราช้าง ตราเพชร เป็นต้น

- ต้องเก็บไว้ในสถานที่แห้งที่มีหลังคาและผนังคลุมมิดชิด และต้องเก็บไว้สูงกว่าพื้นดินไม่น้อยกว่า 0.50 เมตร

- ห้ามใช้ปูนซีเมนต์ที่เสื่อมคุณภาพโดยความชื้นหรือแข็งเป็นก้อนแล้ว

ทราย

- ต้องเป็นทรายหยาบแห้งดี หยาบ คม และแข็งแแกร่ง

- ต้องสะอาดปราศจากสิ่งเจือปน เช่น ดิน กิ่งไม้ แก้วหินและผักกอก เป็นต้น

ที่น้อยหรือกรวด





ห้ามใช้ของแข็งหรือแก้วที่สกปรก





(ลงชื่อ) ..... พยาน  
(นางสาวสายสุนต์ คนชุม)  
(ลงชื่อ) ..... พยาน  
(นายสมบัติ อยู่สุภา)








สำรวจออกแบบ  
นายวีรศักดิ์ บุตรไชย  
นายช่างโยธาชำนาญงาน

เขียนแบบ  
นายวีรศักดิ์ บุตรไชย  
นายช่างโยธาชำนาญงาน

ตรวจสอบ  
นายสมมติ อยู่สุภา  
ผู้อำนวยการกองช่าง

เห็นชอบ  
นางสาวบุรุษิณี เอลยผล  

อนุมัติ  
นายสมมติ อยู่สุภา  
ผู้อำนวยการกองช่าง

แบบเลขที่ -/2569  
วันเดือนปี  
เดือน พฤษภาคม พ.ศ. 2568

แผ่นที่ 4  
รวม 12

**นำ**

- นำที่ใช้ผสมคอนกรีตต้องเป็นน้ำที่สะอาด ปราศจากน้ำมัน กรด ด่าง เกลือหรือสารอื่นๆ ในปริมาณที่เป็นอันตรายต่อคอนกรีต  
เช่น น้ำประปา น้ำขุ่นต้องทำให้ใสเสียก่อนโดยวิธีให้น้ำที่ใสมีน้ดประมาณ 1 ลิตร ต่อ น้ำปูน 800 ลิตร ผสมทิ้งไว้ประมาณ  
5 นาทีจนตะกอนนอนก้นหมดแล้วจึงนำไปใช้

**15. คอนกรีต**

- งานผิวจราจรคอนกรีต กัลลังอัดบะรลัยแ่งคอนกรีตลูกบาศก์ 15 x15 x15 ซม. ที่ 28 วัน ไม่น้อยกว่า 240 กก./ซม หรือในกรณีที่  
ทดสอบค่าของกัลลังคอนกรีตเมื่ออายุ 7 วัน ค่ากัลลังอัดบะรลัยแ่งคอนกรีตไม่น้อยกว่าร้อยละ 70% ของค่าที่กำหนดเมื่ออายุครบ 28 วัน  
- ส่วนผสมคอนกรีตประกอบด้วย ปูนซีเมนต์ หยาบ หินหรือกรวดและน้ำออกจากระกาดไม่น้อยกว่าร้อยละ ๖๖.๖๖ แล้ว  
ให้ใช้ส่วนผสมดังนี้

- การหล่อแ่งคอนกรีตที่ทดสอบ เพื่อเป็นการตรวจสอบคุณภาพของคอนกรีตที่ดีพอหรือไม่ ให้ผู้รับจ้างจัดทำแบบเทลิทมาตรูตามหลัก  
ตัวอย่างคอนกรีตขนาด 15 x15 x15 ซม. แล้วเก็บตัวอย่างคอนกรีตในห้างหนึ่งชุดต่อหนึ่งผู้ควบคุมงานก่อนลงมือทำงานก่อสร้างเป็นจำนวน  
3 แ่ง หรือทุกครั้งที่มีการเทคอนกรีตทุกๆ 50 ลูกบาศก์เมตรและเศษของ 50 ลูกบาศก์เมตรการหล่อแ่งคอนกรีตที่ได้คอนกรีต  
ลงในแบบที่ละชิ้นรวม 3 ชิ้น ทนทานทุกชิ้น กระทั่งชิ้นละ 35 ครั้ง ด้วยเทลิทมาตรูเป็น ขนาด 1 นิ้ว

และปาดหน้าให้เรียบ

เอกสามเณร์ที่ปรึกษา  
และค่าจ้างผู้ควบคุมงานก่อสร้าง  
ไปมอบเป็นเวลา 5-7 วัน จึงนำไปทดสอบ

(นางสาวบุรุษิณี เอลยผล) ผู้รับจ้าง  
(นางสาวศรัญญา ขลิบกลาง)  
(นางสาวสายสัมพันธ์ คนชุม)  
(นายสมมติ อยู่สุภา)

พยาน พยาน





องค์การบริหารส่วนตำบลทรัพย์พระยา  
อำเภอหนอง จังหวัดบุรีรัมย์

โครงการ  
รพช.ทางหลวงท้องถิ่น บร.ถ. 95-016  
สายบ้านเสด็จ - บ้านลิ้ม หมู่ที่ 6  
บ้านเสด็จ ต.ทรัพย์พระยา

เจ้าของโครงการ  
องค์การบริหารส่วนตำบลทรัพย์พระยา  
อำเภอหนอง จังหวัดบุรีรัมย์

สำรวจ/ออกแบบ  
นายวิชาศักดิ์ บุตรพิทย  
นายช่างโยธาจังหวัดบุรีรัมย์

เขียนแบบ  
นายวิชาศักดิ์ บุตรพิทย  
นายช่างโยธาจังหวัดบุรีรัมย์

ตรวจสอบ  
นายสมบัติ อยู่สุภา  
ผู้อำนวยการของช่าง

เห็นชอบ  
นางสาวสุวิภา เสงี่ยม  
ปลัดองค์การบริหารส่วนตำบลทรัพย์พระยา

อนุมัติ  
นายวิชาศักดิ์ บุตรพิทย  
นายกองค์การบริหารส่วนตำบลทรัพย์พระยา

แบบเลขที่ -/2569

วันเดือนปี  
เดือน พฤษภาคม พ.ศ. 2568

หน้า  
5

หน้า  
12

- การตรวจสอบร่างของนักวิชาชีพที่จ้างหรือผู้ควบคุมงานของผู้จ้างจะเป็นผู้จัดสร้างให้สอดคล้องจากหน่วยงานราชการหรือสถาบันที่เชื่อถือได้โดยผู้รับจ้างเป็นผู้ออกค่าใช้จ่ายในการทดสอบเองทั้งสิ้น

- การผสมคอนกรีตให้ผสมด้วยเครื่องผสม ซึ่งผสมเร็วไม่น้อยกว่า 30 รอบต่อหน้าที่ยกขึ้นที่ผสมแล้ว แล้วต้องให้ทั้งหมด

- ภายใน 30 นาที
- อัตราส่วนของน้ำที่ใช้ผสมคอนกรีตต้องมีความชื้นเพียงพอที่ ค่ายุบตัวกำหนดให้ใช้ดังนี้
- 1. ดิน ปูน เล้า ผง อยู่ระหว่าง 7.5 - 15 ซม.
  - 2. สุนทรากและกากแพง อยู่ระหว่าง 5 - 15.5 ซม.
  - 3. สุนทรากชนิดที่ไม่มีเหล็กเสริม อยู่ระหว่าง 2.5 - 10 ซม.
  - 4. ฟันถนน อยู่ระหว่าง 5 - 7.5 ซม.
  - 5. คอนกรีตหยาบ อยู่ระหว่าง 2.5 - 7.5 ซม.

16.เหล็กเสริมคอนกรีต

- ต้องเป็นเหล็กที่ยาว เป็นเหล็กใหม่ ไม่มีสนิมก่อนหรือห้ามจับเกาะ เป็นเส้นตรงไม่คดงอ ไม่มีรอยแตกแก้ว

- ต้องมีคุณสมบัติตามมาตรฐานกระทรวงอุตสาหกรรม (มอก.)

17. แบบหล่อ

- กรณีใช้ไม้ทำแบบหล่อ ต้องแข็งแรงไม่ผุ ไม่คดงอสามารถรับน้ำหนักได้ ทนไม่พองไม่ยุบไม่แตกกร่อนหรือต้องทนไม่น้อยกว่า 2.5 ชม.

(ลงชื่อ) .....พยาน

(ลงชื่อ) .....พยาน

กรณีใช้วัสดุทำแบบคอนกรีตไม่ยึดต้องทนไม่น้อยกว่า 10 ชม.

18. การแต่งตั้งผู้ควบคุมกรีด

กรณีใช้หน้าคอนกรีตปูพื้นผิวพื้นที่ก่อสร้าง สัญญาจ้างก่อสร้าง สัญญาเลขที่ ๑ /๒๕๖๘

รายชื่อ 1:1

(นางสาวสุวิภา เสงี่ยมผล)

(นางสาวบุรียักษ์ เสงี่ยมผล)

ผู้รับจ้าง

(นางสาวสายสันต์ คนชุม)

(นายสมบัติ อยู่สุภา)





โครงการก่อสร้างถนนคอนกรีตเสริมเหล็ก รัชตทางหลวงท้องถิ่น บร.ล. 95-016 สายบ้านเสลาโจรง - บ้านเดิม หมู่ที่ 6 บ้านเสลาโจรง อำเภอนางรอง จังหวัดบุรีรัมย์


องค์การบริหารส่วนตำบลทรัพย์พระยา อำเภอนางรอง จังหวัดบุรีรัมย์

รายละเอียดประกอบแบบ

ก่อสร้างถนนคอนกรีตเสริมเหล็ก รัชตทางหลวงท้องถิ่น บร.ล. 95-016 สายบ้านเสลาโจรง - บ้านเดิม หมู่ที่ 6 บ้านเสลาโจรง ตำบลทรัพย์พระยา กว้าง 6.00 เมตร ยาว 2,350 เมตร หรือพื้นที่ไม่น้อยกว่า 14,160 ตารางเมตร องค์การบริหารส่วนตำบลทรัพย์พระยา อำเภอนางรอง จังหวัดบุรีรัมย์

หมายเหตุ

1. กรณีที่ไม่สามารถดำเนินการได้ตามรูปแบบและรายการ ซึ่งต้องทำการเปลี่ยนแปลงแก้ไขที่มีดำเนินการ ทั้งที่อยู่ในดุลยพินิจของผู้ว่าจ้างหรือผู้ควบคุมงาน ผู้ควบคุมงานต้องเสนอต่อประธานกรรมการตรวจการจ้าง เพื่อพิจารณาให้ความเห็นชอบก่อนดำเนินการในขั้นตอนต่อไป
2. งานสำรวจรังสรรค์ หากไม่สามารถติดตั้งในช่วง กม. ที่ดำเนินการได้ สามารถติดตั้งนอกช่วงดำเนินการได้ ทั้งนี้อยู่ในดุลยพินิจของผู้ควบคุมงาน ผู้ควบคุมงานต้องเสนอต่อประธานกรรมการตรวจการจ้างทราบ

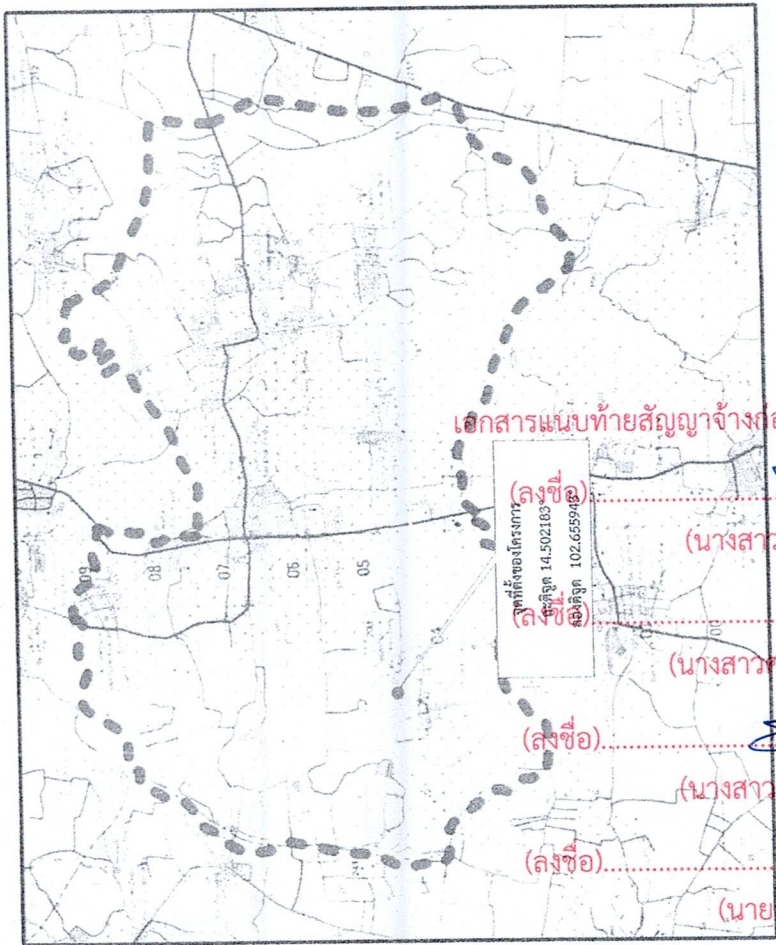

เอกสารแนบท้ายสัญญาจ้างก่อสร้าง สัญญาครั้งที่ ๑, ๓, ๕

(นางสาวปรีภัส เฉลยผล) ผู้รับจ้าง

(นางสาวทรัพย์ญา ขลิบล่าง) วิศวกรโยธา

(ลงชื่อ) ..... พยาน

(นางสาวสายวสันต์ คนชุม) ..... พยาน

(ลงชื่อ) ..... พยาน

(นายสมบัติ อยู่สุาโก)

บัญชีปริมาณงาน			
ลำดับ	รายการ	หน่วย	ปริมาณงาน
1.	งานปรับพื้นที่แต่งกันทางเดิม	ตร.ม.	14,160
2.	งานคู่อริ่งปรับระดับ	ลบ.ม.	756
3.	งานทรายรองใต้ผิวทางคอนกรีต	ลบ.ม.	708
4.	งานโหลทางหินคลุก	ลบ.ม.	212.40
5.	ฉีกรอยต่อแบบเสริมเหล็กชนิดหนา 0.15 เมตร (Streng 240 Ksc)	ตร.ม.	14,160
6.	รอยต่อเสียดขยายตามขวาง (Expansion Joint)	เมตร	115
7.	รอยต่อเสียดตามขวาง (Contraction Joint)	เมตร	1,175
8.	รอยต่อตามยาว (Longitudinal Joint)	เมตร	2,350
9.	งานหล่อคอนกรีต ขนาด 0.60 ม.	ท่อน	36
10.	สีเทอรันโพลาลติก	ตร.ม.	530.50

องค์การบริหารส่วนตำบลทรัพย์พระยา  
อำเภอนางรอง จังหวัดบุรีรัมย์

โครงการ  
ก่อสร้างถนนคอนกรีตเสริมเหล็ก  
รัชตทางหลวงท้องถิ่น บร.ล. 95-016  
สายบ้านเสลาโจรง - บ้านเดิม หมู่ที่ 6  
บ้านเสลาโจรง ตำบลทรัพย์พระยา

เจ้าพนักงาน  
องค์การบริหารส่วนตำบลทรัพย์พระยา  
อำเภอนางรอง จังหวัดบุรีรัมย์

สำรวจออกแบบ  
นายวิรัชศักดิ์ บุระน้อย  
นายช่างโยธาชำนาญการ

เขียนแบบ  
นายวิรัชศักดิ์ บุระน้อย  
นายช่างโยธาชำนาญการ

ตรวจสอบ  
นายวิรัชศักดิ์ บุระน้อย  
นายช่างโยธาชำนาญการ  
นายสมบัติ อยู่สุาโก  
ผู้ควบคุมการก่อสร้าง

เห็นชอบ  
นายสมเกียรติ เฉลยผล  
นายก อบจ.บุรีรัมย์

อนุมัติ  
นายสมเกียรติ เฉลยผล  
นายก อบจ.บุรีรัมย์

นายสมเกียรติ เฉลยผล  
นายก อบจ.บุรีรัมย์

แบบร่างที่ -/2568

วันเดือนปี  
เดือน พฤษภาคม พ.ศ. 2568

แผ่นที่ รวม  
6 12









--	---	---	---	---	--	---	---	------------------	-----------------------------------	-----------	-----------

เหล็กเส้นกลม RB Ø 15 มม. @ 0.50 เมตร ปลายข้างหนึ่งชุบแอสฟัลท์  
เหล็กตะแกรง WIRE MESH คก. 4 มม. @ 0.10X0.30 ม.  
เหล็กข้ออ้อย DB Ø 16 มม. @ 0.50 เมตร (TIE BAR)  
เหล็กเส้นกลม RB Ø 19 มม. @ 0.50 เมตร ปลายข้างหนึ่งชุบแอสฟัลท์

ไพล่ทางหินคลุก (ปรับเกลี่ยแต่ง) กว้างเฉลี่ย 0.30 เมตร หรือตามสภาพพื้นที่

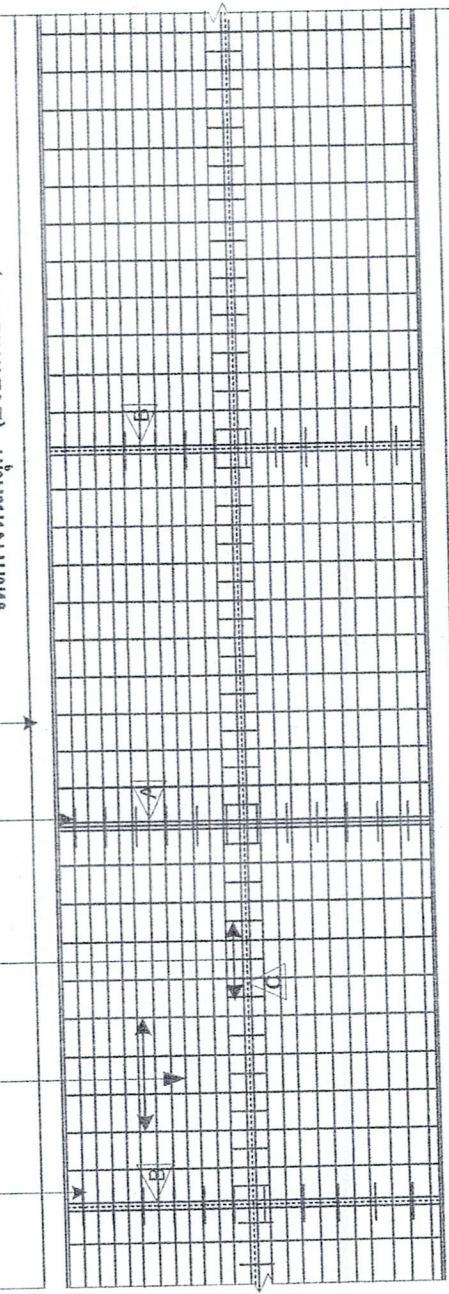


ไพล่ทางหินคลุก (ปรับเกลี่ยแต่ง) กว้างเฉลี่ย 0.30 เมตร หรือตามสภาพพื้นที่

รูปแปลนแสดงการเสริมเหล็กและรอยต่อ  
Not to Scale

- (ลงชื่อ).....นางสาวบุษิณี วัฒนผล
- (ลงชื่อ).....นางสาวบุษิณี วัฒนผล
- (ลงชื่อ).....พยาน
- (ลงชื่อ).....พยาน
- (ลงชื่อ).....นายสมปิต อยุธยา

เหล็กข้ออ้อย DB Ø 16 มม. @ 0.50 เมตร ปลายข้างหนึ่งชุบแอสฟัลท์  
ยางหยอดร่องหรือแอสฟัลท์ผสมทราย กว้าง 25 มม. ลึก 50 มม.

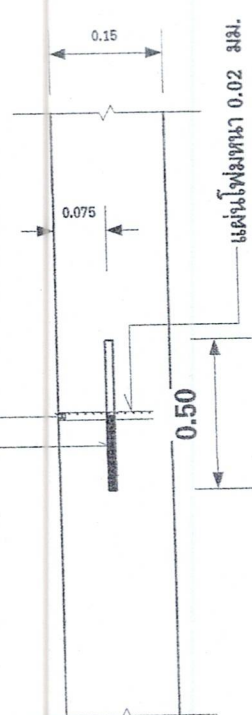

ขยายรอยต่อ EXPANSION JOINT  
Not to Scale









สำรวจ/ออกแบบ

นายวีรศักดิ์ บุตรไชย  
นายช่างโยธาชำนาญงาน

เขียนแบบ

นายวีรศักดิ์ บุตรไชย  
นายช่างโยธาชำนาญงาน

ตรวจสอบ

นายสมบัติ อยู่สุภาโก  
ผู้อำนวยการกองช่าง

เห็นชอบ



อนุมัติ

นายสมศักดิ์ อุตพันธ์

นายช่างโยธาชำนาญงาน

นายช่างโยธาชำนาญงาน

แบบเลขที่ -/2569

วัน/เดือน/ปี


เดือน พฤษภาคม พ.ศ. 2568

แผ่นที่ 92B

10

12


เหล็กข้ออ้อย DB Ø 16 มม. @ 0.50 เมตร (TIE BAR)  
วางห้อยดิ่งหรือเอียงเพื่อเชื่อมปลาย กว้าง 10 มม. ลึก 30 มม.

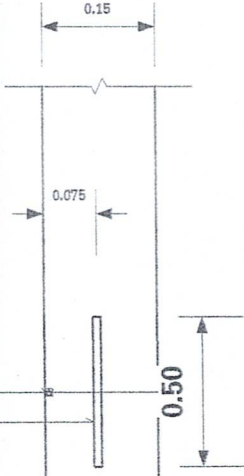

LONGITUDINAL JOINT

Not to Scale

เหล็กเส้นกลม RB Ø 15 มม. @ 0.50 เมตร ปลายข้างหนึ่งชุบแอสฟัลท์  
วางห้อยดิ่งหรือเอียงเพื่อเชื่อมปลาย กว้าง 20 มม. ลึก 50 มม.

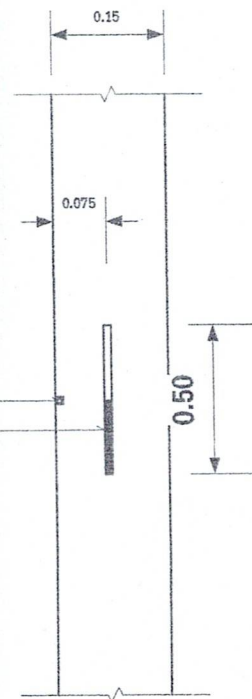


ขยายรอยต่อ CONTRACTION JOINT

Not to Scale

ทุกระยะไม่เกิน 10 เมตร

เหล็กตะแกรง WIRE MESH ตก. 4 มม. @ 0.10X0.30 ม.  
ปลายหยาบขุ่นน้ำพร้อมปรับเกลี่ยแต่งหนา 0.05 เมตร

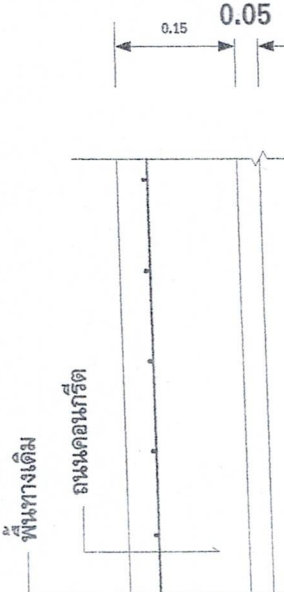

เอกสารแนบท้ายสัญญาจ้างก่อสร้าง สัญญาเลขที่: ๑ / ๒๕๖๘

(ลงชื่อ).....ผู้รับจ้าง  
(นางสาวศรัณญา ชลศึกกลาง) ผู้รับจ้าง  
(นางสาวสายวสันต์ คนชุม) พยาน  
(ลงชื่อ).....พยาน  
(นายสมบัติ อยู่สุภาโก) พยาน










**สำรวจออกแบบ**

นายวิรัชศักดิ์ บุตรชาย  
นายช่างโยธาชำนาญงาน

**เขียนแบบ**

นายวิรัชศักดิ์ บุตรชาย  
นายช่างโยธาชำนาญงาน

**ตรวจรับ**

นายสมบัติ อยู่สุโก  
ผู้อำนวยการกองช่าง

**เห็นชอบ**

นางสาวสุริรักษ์ เกลยผล  

**อนุมัติ**

นายสมบัติ อยู่สุโก  
ผู้อำนวยการกองช่าง

**แบบเลขที่**

-/2568


**รับเดือนปี**

เดือน พฤษภาคม พ.ศ.2568

**แผ่นที่**


11

12

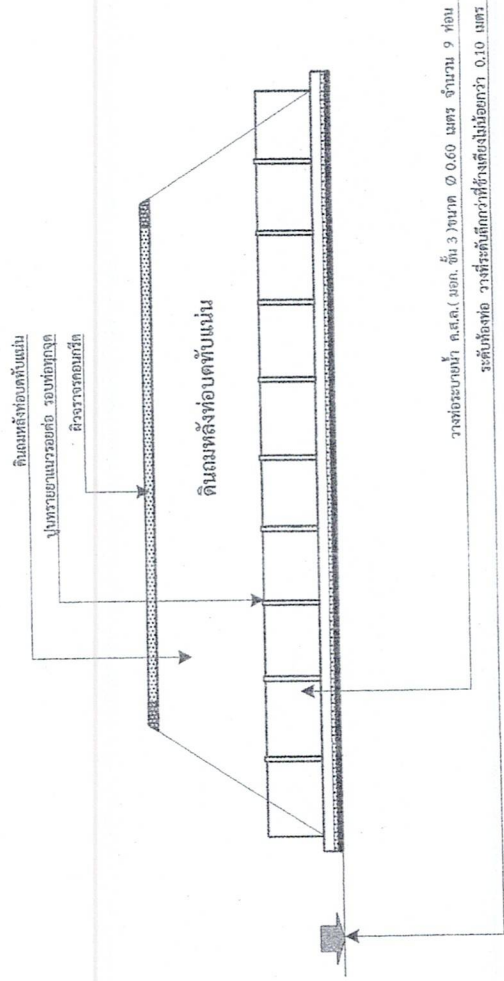

แบบรูปตัดด้านข้างการวางท่อระบายน้ำ ค.ส.ล. (นอก. ชั้น 3)  $\varnothing$  0.60 เมตร จุดที่ 1 จำนวน 18 ท่อน  
จุดที่ 2 และ 3 (จุดละ 9 ท่อน)

Not to Scale

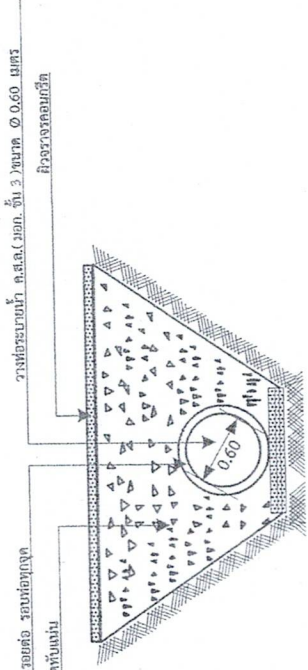

Not to Scale

เอกสารแนบท้ายสัญญาจ้างก่อสร้าง สัญญาเลขที่ ๑/๒๕๖๘

(ลงชื่อ).....ผู้จ้าง  
(นางสาวสุริรักษ์ เกลยผล)  
(ลงชื่อ).....ผู้รับจ้าง  
(นางสาวศรีัญญา ขลิบลกลาง) วิศวกรโยธา  
(ลงชื่อ).....พยาน  
(นางสาวสายวสันต์ คนชุม)  
(ลงชื่อ).....พยาน  
(นายสมบัติ อยู่สุโก)





องค์การบริหารส่วนตำบลทรัพย์พระยา





สายบ้านเสลาไทรงาม - บ้านเดิม หมู่ที่ ๖

บ้านเสลาไทรงาม ตำบลทรัพย์พระยา

เจ้าของโครงการ

องค์การบริหารส่วนตำบลทรัพย์พระยา


สำรวจออกแบบ

นายวิรัชศักดิ์ บุตรชาย

นายช่างโยธาชำนาญงาน

เขียนแบบ

นายวิรัชศักดิ์ บุตรชาย

นายช่างโยธาชำนาญงาน

ตรวจสอบ

นายสมชาติ อยู่สุภาโก

ผู้อำนวยการกองช่าง

เห็นชอบ

นางสมศรีวิภา เสนอผล

ปลัดองค์การบริหารส่วนตำบลทรัพย์พระยา

อนุมัติ

นายวิรัชศักดิ์ บุตรชาย

นายช่างโยธาชำนาญงาน


แบบเลขที่ -/2669

วันที่เดือนปี

เดือน พฤษภาคม พ.ศ. 2568

แผ่นที่ ๑/๓

12

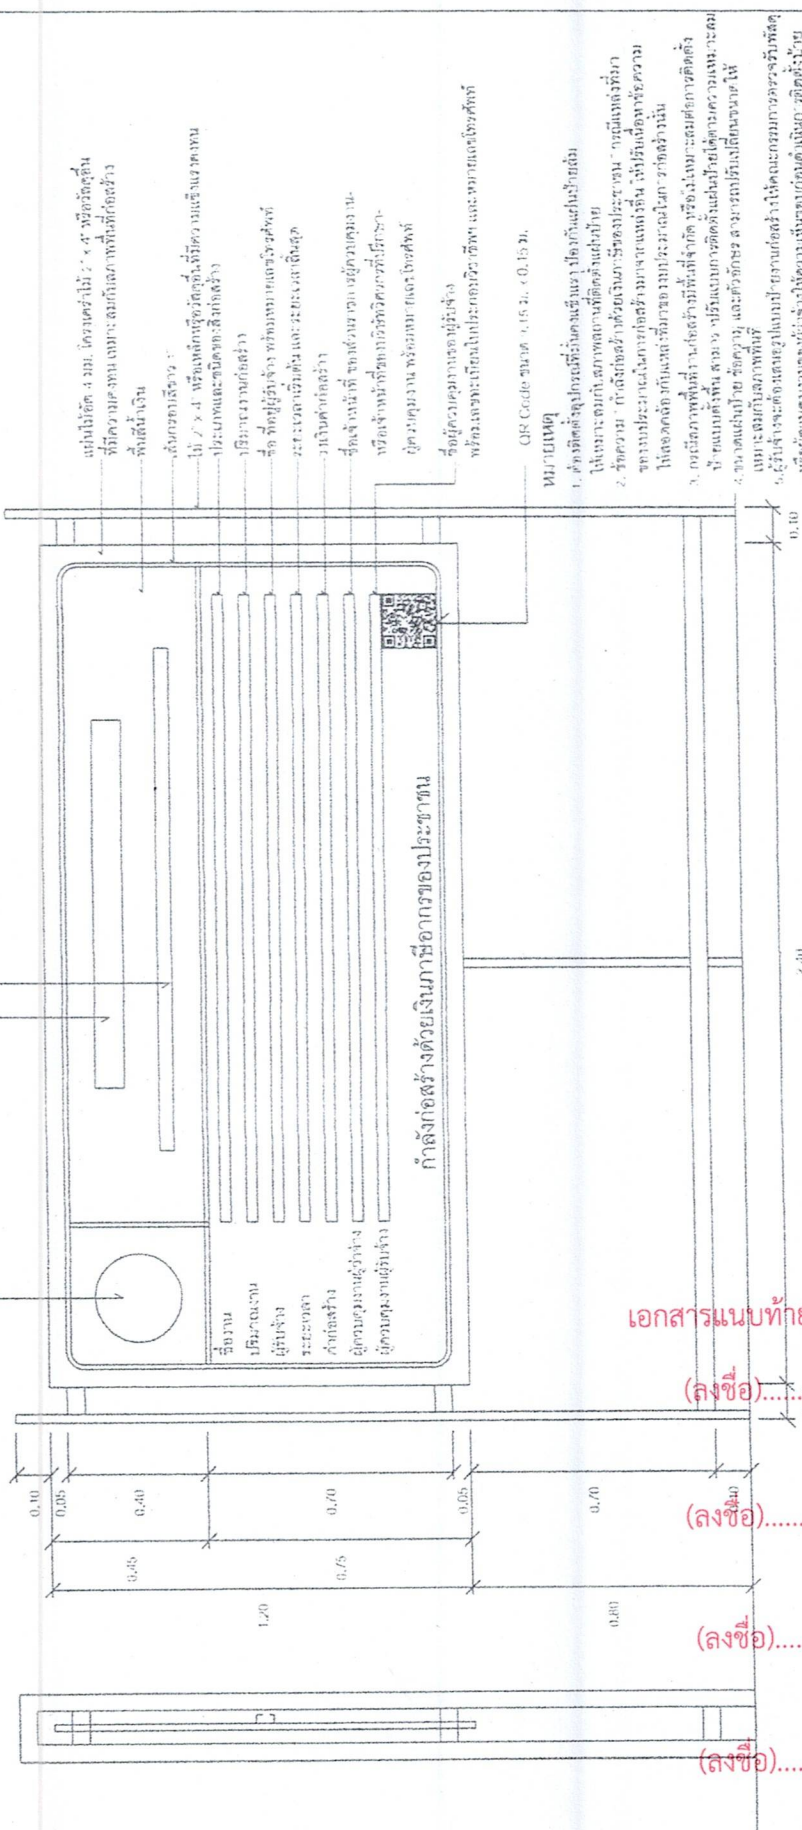




เอกสารแนบท้ายสัญญาจ้างก่อสร้าง สัญญาเลขที่ ๒๐๖/๒๕๖๘

(นางสาว รุ่งริช ใสผล)

(นางสาวศรัญญา ขลิบกลาง)

(นางสาวสายวสันต์ คนชุม)

(นายสมบัติ อยู่สุภาโก)

พยาน

พยาน



อ้างอิงตามหนังสือกรมบัญชีกลาง ที่ กคค ๐๔๓๓-๔/๖ ๕๕๒ ลงวันที่ ๑๕ มิถุนายน ๒๕๖๘

## ใบเสนอราคาจ้างก่อสร้างด้วยวิธีประกวดราคาอิเล็กทรอนิกส์ (e-bidding)

เรียน หัวหน้าหน่วยงานของรัฐ

๑. ข้าพเจ้า ห้างหุ้นส่วนจำกัด อารีย์มิตรการโยธา เลขที่ ๘๕/๑ หมู่ที่ ๒ ตำบล ดอนอะรางอำเภอหนองกี่จังหวัด บุรีรัมย์ รหัสไปรษณีย์ ๓๑๒๑๐ โทรศัพท์ ๐๘๑๘๗๖๑๗๐๘ โดย นางสาวณณ เล็กประโคน ผู้ลงนามข้างท้ายนี้ ได้พิจารณาเงื่อนไขต่าง ๆ ในเอกสารประกวดราคาอิเล็กทรอนิกส์ และเอกสารเพิ่มเติม (ถ้ามี) เลขที่ ๒/๒๕๖๙ โดยตลอดและยอมรับข้อกำหนดและเงื่อนไขนั้นแล้ว รวมทั้งรับรองว่าข้าพเจ้าเป็นผู้มีคุณสมบัติครบถ้วนตามที่กำหนดและไม่เป็นผู้ที่ทำงานของหน่วยงานของรัฐ

๒. ข้าพเจ้าขอเสนอที่จะทำงาน ประกวดราคาจ้างก่อสร้างถนนคอนกรีตเสริมเหล็ก รหัสทางหลวงท้องถิ่น บร.ถ.๙๕-๐๑๖ สายบ้านเสลาโสร่ง - บ้านปลื้ม หมู่ที่ ๖ บ้านเสลาโสร่ง ตำบลทรัพย์พระยา ด้วยวิธีประกวดราคาอิเล็กทรอนิกส์ (e-bidding) ตามข้อกำหนดเงื่อนไขแบบรูปรายการละเอียดแห่งเอกสารประกวดราคาอิเล็กทรอนิกส์ ตามราคาค่างที่ระบุไว้ในบัญชีรายการก่อสร้างหรือใบแจ้งปริมาณราคา เป็นเงินทั้งสิ้น ๙,๙๑๕,๐๐๐.๐๐บาท (เก้าล้านเก้าแสนหนึ่งหมื่นห้าพันบาทถ้วน) ซึ่งได้รวมภาษีมูลค่าเพิ่ม ตลอดจนภาษีอากรอื่นๆ และค่าใช้จ่ายที่ส่งไปเรียบร้อยแล้ว

๓. ข้าพเจ้าจะยื่นคำเสนอราคานี้เป็นระยะเวลา ๑๒๐ วัน ตั้งแต่วันยื่นข้อเสนอ และ องค์การบริหารส่วนตำบลทรัพย์พระยา อาจรับคำเสนอนี้ ณ เวลาใดก็ได้ก่อนที่จะครบกำหนดระยะเวลาดังกล่าว หรือระยะเวลาที่ได้ยึดออกไปตามเหตุผลอันสมควรที่ องค์การบริหารส่วนตำบลทรัพย์พระยา ร้องขอ

๔. ข้าพเจ้ารับรองว่าจะส่งมอบงานตามเงื่อนไขที่เอกสารประกวดราคาอิเล็กทรอนิกส์กำหนดไว้

๕. ในกรณีที่ข้าพเจ้าได้รับการพิจารณาให้เป็นผู้ชนะการประกวดราคาอิเล็กทรอนิกส์ ข้าพเจ้า

รับรองที่จะ

๕.๑ ทำสัญญาตามแบบสัญญาจ้างก่อสร้างแนบท้ายเอกสารการประกวดราคาอิเล็กทรอนิกส์ หรือตามที่สำนักอัยการสูงสุดได้แก้ไขเพิ่มเติมแล้ว กับ องค์การบริหารส่วนตำบลทรัพย์พระยา ภายใน ๗ วัน นับถัดจากวันที่ได้รับหนังสือให้ไปทำสัญญา

๕.๒ มอบหลักประกันการปฏิบัติตามสัญญา ตามที่ระบุไว้ในข้อ ๗ ของเอกสารการประกวดราคาอิเล็กทรอนิกส์ ให้แก่ องค์การบริหารส่วนตำบลทรัพย์พระยา ขณะที่ได้ลงนามในสัญญาฉบับนี้ และชำระค่าประกัน ๕.๐๐ ของราคาตามสัญญาที่ระบุไว้ในใบเสนอราคานี้ เพื่อเป็นหลักประกันการปฏิบัติตามสัญญาโดยถูกต้อง และครบถ้วน

หากข้าพเจ้าไม่ปฏิบัติตามให้ครบถ้วนตามที่ระบุไว้ในข้อ ๕.๑ และ/หรือข้อ ๕.๒ ดังกล่าวข้างต้น ข้าพเจ้ายอมให้ องค์การบริหารส่วนตำบลทรัพย์พระยา ริบ หลักประกันการเสนอราคา หรือเรียกออกจากผู้ออกหนังสือค้ำประกัน ข้าพเจ้ายอมชดใช้ค่าเสียหายใด ๆ ที่อาจมีแก่ องค์การบริหารส่วนตำบลทรัพย์พระยา และ องค์การบริหารส่วนตำบลทรัพย์พระยา มีสิทธิจะให้ผู้อื่นยื่นข้อเสนอรายอื่นเป็นผู้ชนะการประกวดราคาอิเล็กทรอนิกส์ได้ หรือองค์การบริหารส่วนตำบลทรัพย์พระยา อาจดำเนินการจัดจ้างการประกวดราคาอิเล็กทรอนิกส์ใหม่ก็ได้

๖. ข้าพเจ้ายอมรับว่า องค์การบริหารส่วนตำบลทรัพย์พระยา มีสิทธิมอบหมายให้ผู้อื่นรับคำเสนอนี้

.....พยาน  
(ลงชื่อ).....  
.....พยาน  
(นางสาวปริกข์ เถลยผล)  
.....พยาน  
(นางสาวกัญญาพร อธิสุข)  
.....พยาน  
(นายสมบัติ อยู่สาโท)

หรือใบเสนอราคาใด ๆ รวมทั้งไม่ต้องรับผิดชอบในค่าใช้จ่ายใด ๆ อันอาจเกิดขึ้นในการที่ข้าพเจ้าได้เข้ายื่นข้อเสนอครั้งนี้

๗. เพื่อเป็นหลักประกันในการปฏิบัติโดยถูกต้อง ตามที่ได้ทำความเข้าใจและตามความผูกพันแห่งคำเสนอนี้ ข้าพเจ้าขอมอบ หนังสือค้ำประกันอิเล็กทรอนิกส์ เพื่อเป็นหลักประกันการเสนอราคาเป็นเงินจำนวน ๔๙๙,๘๐๐.๐๐ บาท มาพร้อมนี้

๘. ข้าพเจ้าได้ตรวจทานตัวเลขและตรวจสอบเอกสารต่าง ๆ ที่ได้ยื่นพร้อมใบเสนอราคานี้โดยละเอียดแล้ว และเข้าใจดีว่า องค์การบริหารส่วนตำบลทรัพย์พระยา ไม่ต้องรับผิดชอบใด ๆ ในความผิดพลาดหรือตกหล่น

๙. ใบเสนอราคานี้ได้ยื่นเสนอโดยบริสุทธิ์ยุติธรรม และปราศจากกถฉ้อฉล หรือการสมรู้ร่วมคิดกัน โดยไม่ชอบด้วยกฎหมายกับบุคคลใดบุคคลหนึ่ง หรือหลายบุคคล หรือกับห้างหุ้นส่วน บริษัทใด ๆ ที่ได้ยื่นเสนอราคาในคราวเดียวกัน

เสนอมา ณ วันที่ ๑ ธันวาคม พ.ศ. ๒๕๖๘ เวลา ๑๑:๓๘:๓๐ น.

(นางสายฝน เล็กประโคน)

ผู้มีอำนาจลงนาม หรือ ผู้รับมอบอำนาจ

เลขที่โครงการ ๖๘๑๑๔๓๑๗๗๐๑

ใบเสนอราคาเลขที่ ๖๘๑๒๑๖๐๐๐๑๗๒๗

รหัสอ้างอิง OTP haQa

เลขประจำตัวผู้เสียภาษี ๐๓๑๓๕๓๙๐๐๐๒๘๑

เอกสารแนบท้ายสัญญาจ้างก่อสร้าง สัญญาเลขที่ ๖๘๑๒๑๖๐๐๐๑๗๒๗

(ลงชื่อ).....

(นางสาวบุรียักษ์ เฉลยผล)

(ลงชื่อ).....

(นางสาวศรัญญา ขลิบกลาง)

(ลงชื่อ).....

(นางสาวอุษาวันดี คนขุม)

(ลงชื่อ).....

(นายสมบัติ อย่สาโก)