

# สัญญาจ้างก่อสร้าง

สัญญาเลขที่ ๓๐/๒๕๖๘

สัญญานี้ทำขึ้น ณ องค์การบริหารส่วนตำบลทรัพย์พระยา ตำบล/แขวง ทรัพย์พระยา อำเภอ/เขต นางรอง จังหวัด บุรีรัมย์ เมื่อวันที่ ๑๐ เมษายน ๒๕๖๘ ระหว่าง องค์การบริหารส่วนตำบลทรัพย์พระยา โดย ดาบตำรวจรังสรรค์ อุทพันธ์ ซึ่งต่อไปในสัญญานี้เรียกว่า "ผู้ว่าจ้าง" ฝ่ายหนึ่ง กับ ห้างหุ้นส่วนจำกัด อารีมิตรการโยธา ซึ่งจดทะเบียนเป็นนิติบุคคล ณ สำนักงานทะเบียนหุ้นส่วนบริษัท จังหวัดบุรีรัมย์ กรมพัฒนาธุรกิจการค้า กระทรวงพาณิชย์ มีสำนักงานใหญ่อยู่ เลขที่ ๘๕/๑ หมู่ ๒ ตำบล/แขวง ดอนอะราง อำเภอ/เขต หนองกี่ จังหวัด บุรีรัมย์ โดยนางสายฝน เล็กประโคน ผู้มีอำนาจลงนามผูกพันนิติบุคคลปรากฏตามหนังสือรับรองของ สำนักงานทะเบียนหุ้นส่วนบริษัท จังหวัดบุรีรัมย์ กรมพัฒนาธุรกิจการค้า กระทรวงพาณิชย์ ที่ บร.๐๐๒๒๐๑ ลงวันที่ ๒๙ ตุลาคม ๒๕๖๗ แนบท้ายสัญญานี้ ซึ่งต่อไปในสัญญานี้เรียกว่า "ผู้รับจ้าง" อีกฝ่ายหนึ่ง คู่สัญญาได้ตกลงกันมีข้อความดังต่อไปนี้

## ข้อ ๑. ข้อตกลงว่าจ้าง

ผู้ว่าจ้างตกลงจ้างและผู้รับจ้างตกลงรับจ้างทำงาน โครงการก่อสร้างถนนคอนกรีตเสริมเหล็ก หมู่ที่ ๑ สายทางบ้านนายประมวล พงกระโทก ไปทางทิศเหนือ โดยวิธีเฉพาะเจาะจง ณ บ้านหนองม่วง หมู่ที่ ๑ ตำบล/แขวง ทรัพย์พระยา อำเภอ/เขต นางรอง จังหวัด บุรีรัมย์ ตามข้อกำหนดและเงื่อนไขแห่งสัญญานี้รวมทั้งเอกสารแนบท้ายสัญญา รายละเอียด ดังนี้

-ก่อสร้างถนนคอนกรีตเสริมเหล็ก หมู่ที่ ๑ สายทางบ้านนายประมวล พงกระโทก ไปทางทิศเหนือ ขนาดกว้าง ๔.๐๐ เมตร ยาว ๑๐๐.๐๐ เมตร หนา ๐.๑๕ เมตร หรือมีพื้นที่คอนกรีตไม่น้อยกว่า ๔๐๐.๐๐ ตารางเมตร ลงหินคลุกไหล่ทางเฉลี่ยข้างละ ๐.๓๐ เมตร หรือตามสภาพพื้นที่ ตามรูปแบบรายการที่องค์การบริหารส่วนตำบลทรัพย์พระยากำหนด พร้อมติดตั้งป้ายโครงการ จำนวน ๒ ป้าย ประกอบด้วย

ป้ายที่ ๑ แผ่นป้ายระหว่างดำเนินการก่อสร้าง โดยติดตั้งไว้ ณ บริเวณสถานที่ก่อสร้างที่สามารถมองเห็นได้ชัดเจนและระบุรายละเอียดในสัญญาจ้างให้ครบถ้วนเพื่อให้ประชาชนได้รับทราบ

ป้ายที่ ๒ แผ่นป้ายหลังการก่อสร้างแล้วเสร็จต้องมีสภาพคงทนถาวรแสดงรายละเอียดในสัญญาจ้าง จนถึงวันสิ้นสุดสัญญาการรับประกันผลงานโดยทำจากวัสดุที่เป็นแผ่นเหล็ก

ผู้รับจ้างตกลงที่จะจัดหาแรงงานและวัสดุ เครื่องมือเครื่องใช้ ตลอดจนอุปกรณ์ต่างๆ ชนิดดีเพื่อใช้ใน งานจ้างตามสัญญานี้

## ข้อ ๒. เอกสารอันเป็นส่วนหนึ่งของสัญญา

เอกสารแนบท้ายสัญญาดังต่อไปนี้ให้ถือเป็นส่วนหนึ่งของสัญญานี้

๒.๑ ผนวก ๑ แบบรูปรายการ จำนวน ๑๒ (สิบสอง) หน้า

๒.๒ ผนวก ๒ ใบเสนอราคา จำนวน ๒ (สอง) หน้า

๒.๓ ผนวก ๓ ใบแจ้งปริมาณงานและราคา จำนวน ๒ (สอง) หน้า

๒.๔ ผนวก ๔ หนังสือรับรอง จำนวน ๗ (เจ็ด) หน้า

๒.๕ ผนวก ๕ หนังสือรับรองการขึ้นทะเบียนผู้ประกอบการ SME จำนวน ๑ (หนึ่ง) หน้า

ดาบตำรวจ .....

(รังสรรค์ อุทพันธ์)

ผู้ว่าจ้าง

(ลงชื่อ).....

(นางสายฝน เล็กประโคน)



ความได้ในเอกสารแนบท้ายสัญญาที่ขัดหรือแย้งกับข้อความในสัญญานี้ ให้ใช้ข้อความในสัญญานี้ บังคับ และในกรณีที่เอกสารแนบท้ายสัญญาขัดแย้งกันเอง ผู้รับจ้างจะต้องปฏิบัติตามคำวินิจฉัยของผู้ว่าจ้าง คำวินิจฉัยของผู้ว่าจ้างให้ถือเป็นที่สุด และผู้รับจ้างไม่มีสิทธิเรียกร้องค่าจ้าง ค่าเสียหายหรือค่าใช้จ่ายใดๆ เพิ่มเติมจากผู้ว่าจ้างทั้งสิ้น

### ข้อ ๓. หลักประกันการปฏิบัติตามสัญญา

ในขณะที่ทำสัญญานี้ผู้รับจ้างได้นำหลักประกันเป็น .....หนังสือค้ำประกันของธนาคาร บริษัท ธนาคาร กสิกรไทย จำกัด (มหาชน) สาขานางรอง เลขที่ ๑๐๐๐๗๓๕๘๐๒๗๑ ลงวันที่ ๑๐ เมษายน ๒๕๖๘..... เป็นจำนวนเงิน ....-๑๓,๒๕๐.๐๐-.... บาท (....หนึ่งหมื่นสามพันสองร้อยห้าสิบบาทถ้วน-.....) ซึ่งเท่ากับร้อยละ .....๕..... (.....ห้า.....) ของราคาค่าจ้างตามสัญญา มามอบให้แก่ผู้ว่าจ้างเพื่อเป็นหลักประกันการปฏิบัติตามสัญญานี้

กรณีผู้รับจ้างใช้หนังสือค้ำประกันมาเป็นหลักประกันการปฏิบัติตามสัญญา หนังสือค้ำประกันดังกล่าว จะต้องออกโดยธนาคารที่ประกอบกิจการในประเทศไทย หรือโดยบริษัทเงินทุนหรือบริษัทเงินทุนหลักทรัพย์ที่ได้รับอนุญาตให้ประกอบกิจการเงินทุนเพื่อการพาณิชย์และประกอบธุรกิจ ค้ำประกันตามประกาศของธนาคารแห่งประเทศไทย ตามรายชื่อบริษัทเงินทุนที่ธนาคารแห่งประเทศไทยแจ้งเวียนให้ทราบตามแบบที่คณะกรรมการนโยบายการจัดซื้อจัดจ้างและการบริหารพัสดุภาครัฐกำหนดหรืออาจเป็นหนังสือค้ำประกันอิเล็กทรอนิกส์ตามวิธีการที่กรมบัญชีกลางกำหนดก็ได้ และจะต้องมีอายุการค้ำประกันตลอดไปจนกว่าผู้รับจ้างพ้นข้อผูกพันตามสัญญานี้

หลักประกันที่ผู้รับจ้างนำมามอบให้ตามวรรคหนึ่ง จะต้องมียุครอบคลุมความรับผิดทั้งปวงของผู้รับจ้างตลอดอายุสัญญา ถ้าหลักประกันที่ผู้รับจ้างนำมามอบให้ดังกล่าวลดลงหรือเสื่อมค่าลง หรือมีอายุไม่ครอบคลุมถึงความรับผิดของผู้รับจ้างตลอดอายุสัญญา ไม่ว่าจะด้วยเหตุใดๆ ก็ตาม รวมถึงกรณี ผู้รับจ้างส่งมอบงานล่าช้าเป็นเหตุให้ระยะเวลาแล้วเสร็จหรือวันครบกำหนดความรับผิดในความชำรุดบกพร่องตามสัญญาเปลี่ยนแปลงไป ไม่ว่าจะเกิดขึ้นคราวใด ผู้รับจ้างต้องหาหลักประกันใหม่หรือหลักประกันเพิ่มเติมให้มีจำนวนครบถ้วนตามวรรคหนึ่งนำมามอบให้แก่ผู้ว่าจ้างภายใน ๗ (เจ็ด) วัน นับถัดจากวันที่ได้รับแจ้งเป็นหนังสือจากผู้ว่าจ้าง

หลักประกันที่ผู้รับจ้างนำมามอบไว้ตามข้อนี้ ผู้ว่าจ้างจะคืนให้แก่ผู้รับจ้าง โดยไม่มีดอกเบี้ย เมื่อผู้รับจ้างพ้นจากข้อผูกพัน และความรับผิดทั้งปวงตามสัญญานี้แล้ว

### ข้อ ๔ (ข) ค่าจ้างและการจ่ายเงิน

ผู้ว่าจ้าง ตกลงจ่าย และผู้รับจ้างตกลงรับเงินค่าจ้างจำนวนเงิน ๒๖๕,๐๐๐.๐๐ บาท (สองแสนหกหมื่นห้าพันบาทถ้วน) ซึ่งได้รวมภาษีมูลค่าเพิ่ม จำนวน ๑๗,๓๓๖.๔๕ บาท (หนึ่งหมื่นเจ็ดพันสามร้อยสามสิบบาทสี่สิบบาทสี่สตางค์) ตลอดจน ภาษีอากรอื่น ๆ และค่าใช้จ่ายทั้งปวงด้วยแล้ว โดยถือราคาเหมารวม เป็นเกณฑ์ และกำหนดการจ่ายเงิน เป็นงวด ๆ ดังนี้

งวดที่ ๑ เป็นจำนวนเงิน ๒๖๕,๐๐๐.๐๐ บาท (สองแสนหกหมื่นห้าพันบาทถ้วน) เมื่อผู้รับจ้างได้ปฏิบัติงาน โครงการก่อสร้างถนนคอนกรีตเสริมเหล็ก หมู่ที่ ๑ สายทางบ้านนายประมวล พุงกระโทก ไปทางทิศเหนือ เมื่อได้ส่งมอบงานครบถ้วนตามสัญญานั้น ให้แล้วเสร็จภายใน ๙ มิถุนายน ๒๕๖๘

### ข้อ ๕. เงินค่าจ้างล่วงหน้า

ผู้ว่าจ้างตกลงจ่ายเงินค่าจ้างล่วงหน้าให้แก่ผู้รับจ้างเป็นจำนวนเงิน - บาท ซึ่งเท่ากับร้อยละ - ของราคาค่าจ้าง ตามสัญญาที่ระบุไว้ในข้อ ๔

เงินค่าจ้างล่วงหน้างกล่าวจะช่วยให้ภายหลังจากที่ผู้รับจ้างได้วางหลักประกันการรับเงินค่าจ้างล่วงหน้าเป็นหนังสือค้ำประกันหรือหนังสือค้ำประกันอิเล็กทรอนิกส์ของธนาคารภายในประเทศ หรือพันธบัตรรัฐบาลไทย ตามจำนวนเงินค่าจ้างล่วงหน้างนั้นให้แก่ผู้ว่าจ้าง ผู้รับจ้างจะต้องออกใบเสร็จรับเงินค่าจ้างล่วงหน้า ตามแบบที่ผู้ว่าจ้างกำหนดให้ และ

ดาบตำรวจ ..... ผู้ว่าจ้าง

(รังสันต์ อุทพันธ์)

(ลงชื่อ).....

(นางสายฝน เล็กประโคน)

ผู้รับจ้างตกลงที่จะกระทำตามเงื่อนไขข้อนี้เกี่ยวกับการใช้จ่ายและการใช้คืนเงินค่าจ้างล่วงหน้าดังต่อไปนี้

๕.๑ ผู้รับจ้างจะใช้เงินค่าจ้างล่วงหน้าเพื่อเป็นค่าใช้จ่ายในการปฏิบัติงานตามสัญญาเท่านั้นหากผู้รับจ้างใช้จ่ายเงินค่าจ้างล่วงหน้า หรือส่วนใดส่วนหนึ่งของเงินค่าจ้างล่วงหน้าในทางอื่นผู้ว่าจ้างอาจจะเรียกเงินค่าจ้างล่วงหน้าคืนจากผู้รับจ้างหรือบังคับเอาจากหลักประกันการรับเงินค่าจ้างล่วงหน้าได้ทันที

๕.๒ เมื่อผู้ว่าจ้างเรียกร้อง ผู้รับจ้างต้องแสดงหลักฐานการใช้จ่ายเงินค่าจ้างล่วงหน้าเพื่อพิสูจน์ว่าได้เป็นไปตามข้อ ๕.๑ ภายในกำหนด ๑๕ (สิบห้า) วัน นับถัดจากวันได้รับแจ้งเป็นหนังสือจากผู้ว่าจ้างหากผู้รับจ้างไม่อาจแสดงหลักฐานดังกล่าวภายในกำหนด ๑๕ (สิบห้า) วัน ผู้ว่าจ้างอาจเรียกเงินค่าจ้างล่วงหน้าคืนจากผู้รับจ้าง หรือบังคับเอาจากหลักประกันการรับเงินค่าจ้างล่วงหน้าได้ทันที

๕.๓ (ข) (สำหรับสัญญาที่เป็นราคาเหมารวม)

ในการจ่ายเงินค่าจ้างให้แก่ผู้รับจ้างตามข้อ ๔ ผู้ว่าจ้างจะหักเงินค่าจ้างในแต่ละงวดเพื่อชดเชยคืนเงินค่าจ้างล่วงหน้าไว้จำนวนร้อยละ - ของจำนวนเงินค่าจ้างในแต่ละงวดจนกว่าจำนวนเงินไว้จะครบตามจำนวนเงินที่หักค่าจ้างล่วงหน้าจากผู้รับจ้างได้รับไปแล้ว ยกเว้นค่าจ้างงวดสุดท้ายจะหักไว้เป็นจำนวนเท่ากับจำนวนเงินค่าจ้างล่วงหน้าที่เหลือทั้งหมด

๕.๔ เงินจำนวนใด ๆ ก็ตามที่ผู้รับจ้างจะต้องจ่ายให้แก่ผู้ว่าจ้างเพื่อชำระหนี้หรือเพื่อชดเชยความรับผิดชอบต่างๆ ตามสัญญา ผู้ว่าจ้างจะหักเอาจากเงินค่าจ้างงวดที่จะจ่ายให้แก่ผู้รับจ้างก่อนที่จะหักชดเชยคืนเงินค่าจ้างล่วงหน้า

๕.๕ ในกรณีที่มีการบอกเลิกสัญญา หากเงินค่าจ้างล่วงหน้าที่เหลือเกินกว่าจำนวนเงินที่ผู้รับจ้างจะได้รับหลังจากหักชดเชยในกรณีอื่นแล้ว ผู้รับจ้างจะต้องจ่ายเงินจำนวนที่เหลือนั้นให้แก่ผู้ว่าจ้าง ภายใน ๗ (เจ็ด) วัน นับถัดจากวันได้รับแจ้งเป็นหนังสือจากผู้ว่าจ้าง

๕.๖ (ข) (สำหรับสัญญาที่เป็นราคาเหมารวม)

ผู้ว่าจ้างจะคืนหลักประกันการรับเงินค่าจ้างล่วงหน้าให้แก่ผู้รับจ้าง ต่อเมื่อผู้ว่าจ้างได้หักเงินค่าจ้างไว้ครบตามจำนวนเงินค่าจ้างล่วงหน้าตามข้อ ๕.๓ (ข) แล้ว เว้นแต่ในกรณีดังต่อไปนี้ ผู้รับจ้างมีสิทธิขอคืนหลักประกันการรับเงินค่าจ้างล่วงหน้าบางส่วนก่อนได้

(๑) กรณีผู้รับจ้างวางหลักประกันการรับเงินค่าจ้างล่วงหน้าไว้ฉบับเดียว หากผู้ว่าจ้างได้หักเงินค่าจ้างล่วงหน้าไปแล้ว ผู้รับจ้างมีสิทธิขอคืนหลักประกันการรับเงินค่าจ้างล่วงหน้าในส่วนที่ผู้ว่าจ้างได้หักเงินค่าจ้างล่วงหน้าไปแล้วนั้น โดยผู้รับจ้างจะต้องนำหลักประกันการรับเงินค่าจ้างล่วงหน้าฉบับใหม่ที่มีมูลค่าเท่ากับเงินค่าจ้างล่วงหน้าที่เหลืออยู่มาวางให้แก่ผู้ว่าจ้าง

(๒) กรณีผู้รับจ้างได้วางหลักประกันการรับเงินค่าจ้างล่วงหน้าไว้หลายฉบับ ซึ่งแต่ละฉบับมีมูลค่าเท่ากับจำนวนเงินค่าจ้างล่วงหน้าที่ผู้ว่าจ้างจะต้องหักไว้ในแต่ละงวด หากผู้ว่าจ้างได้หักเงินค่าจ้างล่วงหน้าในงวดใดแล้ว ผู้รับจ้างมีสิทธิขอคืนหลักประกันการรับเงินค่าจ้างล่วงหน้าในงวดนั้นได้

## ข้อ ๖. การหักเงินประกันผลงาน

ในการจ่ายเงินค่าจ้างให้แก่ผู้รับจ้างแต่ละงวด ผู้ว่าจ้างจะหักเงินจำนวนร้อยละ - ของเงินที่ต้องจ่ายในงวดนั้นเพื่อเป็นประกันผลงาน ในกรณีที่เงินประกันผลงานถูกหักไว้แล้วเป็นจำนวนเงินไม่ต่ำกว่า - บาท ผู้รับจ้างมีสิทธิที่จะขอเงินประกันผลงานคืน โดยนำหนังสือคำประกันของธนาคารหรือหนังสือคำประกันอิเล็กทรอนิกส์ซึ่งออกโดยธนาคารภายในประเทศมามอบให้ผู้ว่าจ้างเพื่อเป็นหลักประกันแทนก็ได้

ผู้ว่าจ้างจะคืนเงินประกันผลงาน และ/หรือหนังสือคำประกันของธนาคารดังกล่าวตามวรรคหนึ่งโดยไม่มีดอกเบี้ยให้แก่ผู้รับจ้างพร้อมกับการจ่ายเงินค่าจ้างงวดสุดท้าย

## ข้อ ๗ (ข) กำหนดเวลาแล้วเสร็จและสิทธิของผู้ว่าจ้างในการบอกเลิกสัญญา

ผู้รับจ้างต้องเริ่มทำงานที่รับจ้างภายในวันที่ ๑๑ เมษายน ๒๕๖๘ และจะต้องทำงานให้แล้วเสร็จสมบูรณ์

ดาบตำรวจ

ผู้ว่าจ้าง

(ลงชื่อ)

(รังสันต์ อุพันธ์)

(นางสายฝน เล็กประโคน)



ภายในวันที่ ๙ มิถุนายน ๒๕๖๖ ถ้าผู้รับจ้างมีได้ลงมือทำงานภายในกำหนดเวลา หรือไม่สามารถทำงานให้แล้วเสร็จตามกำหนดเวลา หรือมีเหตุให้เชื่อได้ว่าผู้รับจ้างไม่สามารถทำงานให้แล้วเสร็จภายในกำหนดเวลา หรือจะแล้วเสร็จล่าช้าเกินกว่ากำหนดเวลา หรือผู้รับจ้างทำผิดสัญญาข้อใดข้อหนึ่ง หรือตกเป็นผู้ถูกพิทักษ์ทรัพย์เด็ดขาด หรือตกเป็นผู้ล้มละลาย หรือเพิกเฉยไม่ปฏิบัติตามคำสั่งของคณะกรรมการตรวจรับพัสดุหรือผู้ควบคุมงานหรือบริษัทที่ปรึกษาซึ่งได้รับมอบอำนาจจากผู้ว่าจ้าง ผู้ว่าจ้างมีสิทธิที่จะบอกเลิกสัญญานี้ได้ และมีสิทธิจ้างผู้รับจ้างรายใหม่เข้าทำงานของผู้รับจ้างให้ลุล่วงไปด้วย การใช้สิทธิบอกเลิกสัญญานี้ไม่กระทบสิทธิของผู้ว่าจ้างที่จะเรียกร้องค่าเสียหายจากผู้รับจ้าง

การที่ผู้ว่าจ้างไม่ใช้สิทธิเลิกสัญญาดังกล่าวข้างต้นไม่เป็นเหตุให้ผู้รับจ้างพ้นจากความรับผิดชอบตามสัญญา

#### ข้อ ๘ ความรับผิดชอบในความชำรุดบกพร่องของงานจ้าง

เมื่องานแล้วเสร็จบริบูรณ์ และผู้ว่าจ้างได้รับมอบงานจากผู้รับจ้างหรือจากผู้รับจ้างรายใหม่ ในกรณีที่มีกรบอกเลิกสัญญาตามข้อ ๗ หากมีเหตุชำรุดบกพร่องหรือเสียหายเกิดขึ้นจากการจ้างนี้ ภายในกำหนด ๒ (สอง) ปี นับถัดจากวันที่ได้รับมอบงานดังกล่าว ซึ่งความชำรุดบกพร่องหรือเสียหายนั้นเกิดจากความบกพร่องของผู้รับจ้างอันเกิดจากการใช้วัสดุที่ไม่ถูกต้องหรือทำไปไม่เรียบร้อย หรือทำไม่ถูกต้องตามมาตรฐานแห่งหลักวิชา ผู้รับจ้างจะต้องรีบทำการแก้ไข ให้เป็นที่เรียบร้อยโดยไม่มีชักช้า โดยผู้ว่าจ้างไม่ต้องออกเงินใดๆ ในการนี้ทั้งสิ้น หากผู้รับจ้างไม่กระทำการดังกล่าวภายในกำหนด ๑๕ (สิบห้า) วัน นับถัดจากวันที่ได้รับแจ้งเป็นหนังสือจากผู้ว่าจ้างหรือไม่ทำการแก้ไขให้ถูกต้องเรียบร้อยภายในเวลาที่ผู้ว่าจ้างกำหนด ให้ผู้ว่าจ้างมีสิทธิที่จะทำการนั้นเองหรือจ้างผู้อื่นให้ทำงานนั้น โดยผู้รับจ้างต้องเป็นผู้ออกค่าใช้จ่ายเองทั้งสิ้น

ในกรณีเร่งด่วนจำเป็นต้องรีบแก้ไขเหตุชำรุดบกพร่องหรือเสียหายโดยเร็ว และไม่อาจรอให้ผู้รับจ้างแก้ไข ในระยะเวลาที่กำหนดไว้ตามวรรคหนึ่งได้ ผู้ว่าจ้างมีสิทธิเข้าจัดการแก้ไขเหตุชำรุดบกพร่องหรือเสียหายนั้นเอง หรือจ้างผู้อื่นให้ซ่อมแซมความชำรุดบกพร่องหรือเสียหาย โดยผู้รับจ้าง ต้องรับผิดชอบชำระค่าใช้จ่ายทั้งหมด

การที่ผู้ว่าจ้างทำการนั้นเอง หรือจ้างผู้อื่นให้ทำงานนั้นแทนผู้รับจ้าง ไม่ทำให้ผู้รับจ้าง หลุดพ้นจากความรับผิดชอบตามสัญญา หากผู้รับจ้างไม่ชดใช้ค่าใช้จ่ายหรือค่าเสียหายตามที่ผู้ว่าจ้างเรียกร้องผู้ว่าจ้างมีสิทธิบังคับจากหลักประกันการปฏิบัติตามสัญญาได้

#### ข้อ ๙ การจ้างช่วง

ผู้รับจ้างจะต้องไม่เอางานทั้งหมดหรือแต่บางส่วนแห่งสัญญานี้ไปจ้างช่วงอีกทอดหนึ่ง เว้นแต่การจ้างช่วงงานแต่บางส่วนที่ได้รับอนุญาตเป็นหนังสือจากผู้ว่าจ้างแล้ว การที่ผู้ว่าจ้างได้อนุญาตให้จ้างช่วงงานแต่บางส่วนดังกล่าวนี้ ไม่เป็นเหตุให้ผู้รับจ้างหลุดพ้นจาก ความรับผิดชอบหรือพันธะหน้าที่ตามสัญญานี้ และผู้รับจ้างจะยังคงต้องรับผิดชอบในความผิดและความประมาทเลินเล่อของผู้รับจ้างช่วง หรือของตัวแทนหรือลูกจ้างของผู้รับจ้างช่วงนั้นทุกประการ

กรณีผู้รับจ้างไปจ้างช่วงงานแต่บางส่วนโดยฝ่าฝืนความในวรรคหนึ่ง ผู้รับจ้างต้องชำระค่าปรับให้แก่ผู้ว่าจ้างเป็นจำนวนเงินในอัตราร้อยละ ๑๐ (สิบ) ของวงเงินของงานที่จ้างช่วงตามสัญญา ทั้งนี้ ไม่ตัดสิทธิผู้ว่าจ้างในการบอกเลิกสัญญา

#### ข้อ ๑๐ การควบคุมงานของผู้รับจ้าง

ผู้รับจ้างจะต้องควบคุมงานที่รับจ้างอย่างเอาใจใส่ ด้วยประสิทธิภาพและความชำนาญ และในระหว่างทำงานที่รับจ้างจะต้องจัดให้มีผู้แทนซึ่งทำงานเต็มเวลาเป็นผู้รับผิดชอบควบคุมงานของ ผู้รับจ้าง ผู้แทนดังกล่าวจะต้องได้รับมอบอำนาจจากผู้รับจ้าง คำสั่งหรือคำแนะนำต่างๆ ที่ผู้ว่าจ้าง คณะกรรมการตรวจรับพัสดุ ผู้ควบคุมงาน หรือบริษัทที่ปรึกษาที่ผู้ว่าจ้างแต่งตั้ง ได้แจ้งแก่ผู้แทนเช่นนั้น ให้ถือว่าเป็นคำสั่งหรือคำแนะนำที่ได้แจ้งแก่ผู้รับจ้าง การแต่งตั้งผู้แทนตามข้อนี้จะต้องทำเป็นหนังสือและต้องได้รับความเห็นชอบเป็นหนังสือ จากผู้ว่าจ้าง การเปลี่ยนตัวหรือแต่งตั้งผู้แทนใหม่จะทำได้หากไม่ได้รับ

ดาบตำรวจ ..... ผู้ว่าจ้าง

(รังสันต์ อุทพันธ์)

(ลงชื่อ).....

(นางสายฝน เล็กประโคน)



ความเห็นชอบ เป็นหนังสือจากผู้ว่าจ้างก่อน

ผู้ว่าจ้างมีสิทธิที่จะขอให้เปลี่ยนตัวผู้แทนตามวรรคหนึ่ง โดยแจ้งเป็นหนังสือไปยังผู้รับจ้าง และผู้รับจ้างจะต้องทำการเปลี่ยนตัวผู้แทนนั้นโดยพลัน โดยไม่คิดค่าจ้างหรือราคาเพิ่มหรืออ้างเป็นเหตุเพื่อขยายอายุสัญญาอันเนื่องมาจากเหตุนี้

### ข้อ ๑๑ ความรับผิดชอบของผู้รับจ้าง

ผู้รับจ้างจะต้องรับผิดชอบต่ออุบัติเหตุ ความเสียหาย หรือภัยอันตรายใดๆ อันเกิดจาก การปฏิบัติงานของผู้รับจ้าง และจะต้องรับผิดชอบต่อความเสียหายจากการกระทำของลูกจ้างหรือตัวแทน ของผู้รับจ้าง และจากการปฏิบัติงานของผู้รับจ้าง ช่วงด้วย (ถ้ามี)

ความเสียหายใดๆ อันเกิดแก่งานที่ผู้รับจ้างได้ทำขึ้น แม้จะเกิดขึ้นเพราะเหตุสุดวิสัย ก็ตาม ผู้รับจ้างจะต้องรับผิดชอบโดยซ่อมแซมให้คืนดีหรือ เปลี่ยนให้ใหม่โดยค่าใช้จ่ายของผู้รับจ้างเอง เว้นแต่ความเสียหายนั้นเกิดจากความผิดของผู้ว่าจ้าง ทั้งนี้ ความรับผิดชอบของผู้รับจ้างดังกล่าวในข้อนี้จะสิ้นสุดลงเมื่อผู้ว่าจ้างได้รับมอบงานครั้งสุดท้าย ซึ่งหลังจากนั้นผู้รับจ้างจะต้องรับผิดชอบเพียงในกรณีชำรุดบกพร่อง หรือความเสียหายดังกล่าวในข้อ ๘ เท่านั้น

ผู้รับจ้างจะต้องรับผิดชอบต่อบุคคลภายนอกในความเสียหายใดๆ อันเกิดจาก การปฏิบัติงานของผู้รับจ้าง หรือลูกจ้างหรือตัวแทนของผู้รับจ้าง รวมถึงผู้รับจ้างช่วง (ถ้ามี) ตามสัญญาฯ หากผู้ว่าจ้างถูกเรียกร้องหรือฟ้องร้องหรือต้องชดใช้ค่าเสียหายให้แก่บุคคลภายนอกไปแล้ว ผู้รับจ้างจะต้อง ดำเนินการใดๆ เพื่อให้มีการว่าต่างแก่ต่างให้แก่ผู้ว่าจ้างโดยค่าใช้จ่ายของผู้รับจ้างเอง รวมทั้งผู้รับจ้างจะต้องชดใช้ค่าเสียหายนั้นๆ ตลอดจนค่าใช้จ่ายใดๆ อันเกิดจากการถูกเรียกร้องหรือถูกฟ้องร้องให้แก่ผู้ว่าจ้างทันที

### ข้อ ๑๒ การจ่ายเงินแก่ลูกจ้าง

ผู้รับจ้างจะต้องจ่ายเงินแก่ลูกจ้างที่ผู้รับจ้างได้จ้างมาในอัตราและตามกำหนดเวลา ที่ผู้รับจ้างได้ตกลงหรือทำสัญญาไว้ต่อลูกจ้างดังกล่าว

ถ้าผู้รับจ้างไม่จ่ายเงินค่าจ้างหรือค่าทดแทนอื่นใดแก่ลูกจ้างดังกล่าวในวรรคหนึ่ง ผู้ว่าจ้างมีสิทธิที่จะเอาเงินค่าจ้างที่จะต้องจ่ายแก่ผู้รับจ้างมาจ่ายให้แก่ลูกจ้างของผู้รับจ้างดังกล่าว และให้ถือว่าผู้ว่าจ้างได้จ่ายเงินจำนวนนั้นเป็นค่าจ้างให้แก่ผู้รับจ้างตามสัญญาแล้ว

ผู้รับจ้างจะต้องจัดให้มีประกันภัยสำหรับลูกจ้างทุกคนที่จ้างมาทำงาน โดยให้ครอบคลุมถึงความรับผิดชอบทั้งปวงของผู้รับจ้าง รวมทั้งผู้รับจ้างช่วง (ถ้ามี) ในกรณีความเสียหายที่คิดค่าสินไหมทดแทนได้ตามกฎหมาย ซึ่งเกิดจากอุบัติเหตุหรือภัยอันตรายใดๆ ต่อลูกจ้างหรือบุคคลอื่น ที่ผู้รับจ้างหรือผู้รับจ้างช่วงจ้างมาทำงาน ผู้รับจ้างจะต้องส่งมอบกรมธรรม์ประกันภัยดังกล่าว พร้อมทั้งหลักฐานการชำระเบี้ยประกันให้แก่ผู้ว่าจ้างเมื่อผู้ว่าจ้างเรียกร้อง

### ข้อ ๑๓ การตรวจงานจ้าง

ถ้าผู้ว่าจ้างแต่งตั้งคณะกรรมการตรวจรับพัสดุ ผู้ควบคุมงาน หรือบริษัท ที่ปรึกษา เพื่อควบคุมการทำงานของผู้รับจ้าง คณะกรรมการตรวจ รับพัสดุ ผู้ควบคุมงาน หรือบริษัท ที่ปรึกษานั้น มีอำนาจเข้าไปตรวจการงานในโรงงานและสถานที่ก่อสร้างได้ตลอดเวลา และผู้รับจ้างจะต้องอำนวยความสะดวกและให้ความช่วยเหลือในการนั้นตามสมควร

การที่มีคณะกรรมการตรวจรับพัสดุ ผู้ควบคุมงาน หรือบริษัท ที่ปรึกษานั้น หากทำให้ผู้รับจ้างพ้นความรับผิดชอบตามสัญญาข้อใดข้อหนึ่งไม่

### ข้อ ๑๔ แบบรูปและรายการละเอียดตลาดเคลื่อน

ผู้รับจ้างรับรองว่าได้ตรวจสอบและทำความเข้าใจในแบบรูปและรายการละเอียดโดยถี่ถ้วนแล้ว หากปรากฏว่าแบบรูปและรายการละเอียดนั้นผิดพลาดหรือคลาดเคลื่อน ไปจากหลักการทางวิศวกรรมหรือทางเทคนิค ผู้รับจ้างต้อง

ดาบตำรวจ .....

ผู้ว่าจ้าง

(ลงชื่อ).....

(รังสันต์ อุทพันธ์)

(นางสายฝน เล็กประโคน)



ที่จะปฏิบัติตามคำวินิจฉัยของผู้ว่าจ้าง คณะกรรมการตรวจรับพัสดุ ผู้ควบคุมงาน หรือบริษัทที่ปรึกษาที่ผู้ว่าจ้างแต่งตั้ง เพื่อให้  
งานแล้วเสร็จบริบูรณ์ คำวินิจฉัยดังกล่าวให้ถือเป็นที่สุด โดยผู้รับจ้างจะคิดค่าจ้าง ค่าเสียหาย หรือค่าใช้จ่ายใดๆ เพิ่มขึ้น จากผู้ว่า  
จ้างหรือขอขยายอายุสัญญาไม่ได้

#### ข้อ ๑๕ การควบคุมงานโดยผู้ว่าจ้าง

ผู้รับจ้างตกลงว่าคณะกรรมการตรวจรับพัสดุ ผู้ควบคุมงาน หรือบริษัท ที่ปรึกษาที่ผู้ว่าจ้างแต่งตั้ง มี  
อำนาจที่จะตรวจสอบและควบคุมงานเพื่อให้เป็นไปตาม สัญญา และมีอำนาจที่จะสั่งให้แก้ไขเปลี่ยนแปลงเพิ่มเติม หรือตัดทอน  
ซึ่งงานตามสัญญา หากผู้รับจ้างขัดขืน ไม่ปฏิบัติตาม ผู้ว่าจ้าง คณะกรรมการตรวจ รับพัสดุ ผู้ควบคุมงาน หรือบริษัทที่ปรึกษา  
มีอำนาจ ที่จะสั่งให้หยุดการนั้นชั่วคราวได้ ความล่าช้าในกรณีเช่นนี้ ผู้รับจ้างจะถือเป็นเหตุขอขยายระยะเวลา การปฏิบัติงาน  
ตามสัญญาหรือเรียกชดเชยค่าเสียหายใดๆ ไม่ได้ทั้งสิ้น

#### ข้อ ๑๖ งานพิเศษและการแก้ไขงาน

ผู้ว่าจ้างมีสิทธิที่จะสั่งเป็นหนังสือให้ผู้รับจ้างทำงานพิเศษซึ่งไม่ได้แสดงไว้หรือรวมอยู่ในเอกสารสัญญานี้  
หากงานพิเศษนั้นๆ อยู่ในขอบข่ายทั่วไปแห่งวัตถุประสงค์ของสัญญานี้ นอกจากนี้ ผู้ว่าจ้างยังมีสิทธิสั่งให้เปลี่ยนแปลงหรือแก้ไข  
แบบรูปและข้อกำหนดต่างๆ ในเอกสารสัญญานี้ด้วย

อัตราค่าจ้างหรือราคาที่กำหนดไว้ในสัญญานี้ ให้กำหนดใช้สำหรับงานพิเศษ หรืองานที่เพิ่มเติมขึ้น หรือตัด  
ทอนลงทั้งปวงตามคำสั่งของผู้ว่าจ้าง หากในสัญญาไม่ได้กำหนดไว้ถึงอัตราค่าจ้าง หรือราคาใดๆ ที่จะนำมาใช้สำหรับงานพิเศษ  
หรืองานที่เพิ่มขึ้นหรือลดลงดังกล่าว ผู้ว่าจ้าง และผู้รับจ้างจะได้ตกลงกันที่จะกำหนดอัตราค่าจ้างหรือราคาที่เพิ่มขึ้นหรือลดลง  
รวมทั้งการขยายระยะเวลา (ถ้ามี) กันใหม่เพื่อความเหมาะสม ในกรณีที่ตกลงกันไม่ได้ ผู้ว่าจ้างจะกำหนดอัตราจ้าง หรือราคาตาม  
แต่ผู้ว่าจ้างจะเห็นว่าเหมาะสมและถูกต้อง ซึ่งผู้รับจ้างจะต้องปฏิบัติงานตามคำสั่งของผู้ว่าจ้างไปก่อนเพื่อมิให้เกิดความเสียหาย  
แก่งานที่จ้าง

#### ข้อ ๑๗ ค่าปรับ

หากผู้รับจ้างไม่สามารถทำงานให้แล้วเสร็จภายในเวลาที่กำหนดไว้ ในสัญญาและผู้ว่าจ้างยังมีได้บอกเลิก  
สัญญา ผู้รับจ้างจะต้องชำระค่าปรับให้แก่ผู้ว่าจ้างเป็น จำนวนเงินวันละ ๖๖๒.๕๐ - บาท (หกร้อยหกสิบสองบาทห้าสิบบาท) และ  
จะต้องชำระค่าใช้จ่ายในการควบคุมงาน (ถ้ามี) ในเมื่อผู้ว่าจ้าง ต้องจ้างผู้ควบคุมงานอีกต่อหนึ่งเป็นจำนวนเงินวันละ  
.....บาท (.....) นับถัดจากวันที่ครบกำหนดเวลาแล้วเสร็จของงานตามสัญญาหรือวันที่ผู้ว่าจ้างได้ขยาย  
เวลาทำงานให้ จนถึงวันที่ทำงานแล้วเสร็จจริง นอกจากนี้ ผู้รับจ้างยอมให้ผู้ว่าจ้างเรียกค่าเสียหายอันเกิดขึ้นจากการที่ผู้รับจ้าง  
ทำงานล่าช้าเฉพาะส่วนที่เกินกว่าจำนวนค่าปรับและค่าใช้จ่ายดังกล่าวได้อีกด้วย

ในระหว่างที่ผู้ว่าจ้างยังมีได้บอกเลิกสัญญานั้น หากผู้ว่าจ้างเห็นว่าผู้รับจ้าง จะไม่สามารถปฏิบัติตามสัญญา  
ต่อไปได้ ผู้ว่าจ้างจะใช้สิทธิบอกเลิกสัญญาและใช้สิทธิตามข้อ ๑๘ ก็ได้ และถ้าผู้ว่าจ้างได้แจ้งข้อเรียกร้องไปยังผู้รับจ้างเมื่อครบ  
กำหนดเวลาแล้วเสร็จของงานขอให้ชำระค่าปรับแล้ว ผู้ว่าจ้างมีสิทธิที่จะปรับผู้รับจ้างจนถึงวันบอกเลิกสัญญาได้อีกด้วย

#### ข้อ ๑๘ สิทธิของผู้ว่าจ้างภายหลังบอกเลิกสัญญา

ในกรณีที่ผู้ว่าจ้างบอกเลิกสัญญา ผู้ว่าจ้างอาจทำงานนั้นเองหรือว่าจ้างผู้อื่นให้ทำงานนั้นต่อจนแล้วเสร็จ  
ก็ได้ ผู้ว่าจ้างหรือผู้รับจ้างทำงานนั้นต่อมีสิทธิใช้เครื่องใช้ในการก่อสร้าง สิ่งที่สร้างขึ้นชั่วคราวสำหรับงานก่อสร้าง และวัสดุต่างๆ  
ซึ่งเห็นว่าจะต้องสงวนเอาไว้เพื่อการปฏิบัติงานตามสัญญา ตามที่จะเห็นสมควร

ในกรณีดังกล่าว ผู้ว่าจ้างมีสิทธิรับหรือบังคับจากหลักประกันการปฏิบัติตามสัญญาทั้งหมด หรือบางส่วน  
ตามแต่จะเห็นสมควร นอกจากนี้ ผู้รับจ้างจะต้องรับผิดชอบในค่าเสียหายซึ่งเป็นจำนวน เกินกว่าหลักประกันการปฏิบัติตามสัญญา

ดาบตำรวจ .....

ผู้ว่าจ้าง

(ลงชื่อ).....

(รังสันต์ อุทพันธ์)

(นางสายฝน เล็กประโคน)

สัญญา รวมทั้งค่าใช้จ่ายที่เพิ่มขึ้น ในการทำงานนั้นต่อให้แล้วเสร็จตามสัญญา ตลอดจนค่าใช้จ่ายในการควบคุมงานเพิ่ม (ถ้ามี) ซึ่งผู้ว่าจ้างจะหัก เอาจากเงินประกันผลงานหรือจำนวนเงินใดๆ ที่จะจ่ายให้แก่ผู้รับจ้างก็ได้

#### ข้อ ๑๙. การบังคับค่าปรับ ค่าเสียหาย และค่าใช้จ่าย

ในกรณีที่ผู้รับจ้างไม่ปฏิบัติตามสัญญาข้อหนึ่งข้อใดด้วยเหตุใดๆ ก็ตาม จนเป็นเหตุให้เกิดค่าปรับ ค่าเสียหาย หรือค่าใช้จ่ายแก่ผู้ว่าจ้าง ผู้รับจ้างต้องชดใช้ค่าปรับ ค่าเสียหาย หรือค่าใช้จ่ายดังกล่าวให้แก่ผู้ว่าจ้างโดยสิ้นเชิงภายในกำหนด ๗ (เจ็ด) วัน นับถัดจากวันที่ได้รับแจ้งเป็นหนังสือจากผู้ว่าจ้าง หากผู้รับจ้างไม่ชดใช้ให้ถูกต้องครบถ้วนภายในระยะเวลาดังกล่าวให้ผู้ว่าจ้างมีสิทธิที่จะหักเอาจากจำนวนเงินค่าจ้างที่ต้องชำระ หรือจากเงินประกันผลงาน ของผู้รับจ้าง หรือบังคับจากหลักประกันการปฏิบัติตามสัญญาได้ทันที

หากค่าปรับ ค่าเสียหาย หรือค่าใช้จ่ายที่บังคับจากเงินค่าจ้างที่ต้องชำระ เงินประกันผลงาน หรือหลักประกันการปฏิบัติตามสัญญาแล้วยังไม่เพียงพอ ผู้รับจ้างยินยอมชำระส่วนที่เหลือ ที่ยังขาดอยู่จนครบถ้วนตามจำนวนค่าปรับ ค่าเสียหาย หรือค่าใช้จ่ายนั้น ภายในกำหนด ๗ (เจ็ด) วัน นับถัดจากวันที่ได้รับแจ้งเป็นหนังสือจากผู้ว่าจ้าง

หากมีเงินค่าจ้างตามสัญญาที่หักไว้จ่ายเป็นค่าปรับ ค่าเสียหาย หรือค่าใช้จ่ายแล้วยังเหลืออยู่อีกเท่าใด ผู้ว่าจ้างจะคืนให้แก่ผู้รับจ้างทั้งหมด

#### ข้อ ๒๐ การทำบริเวณก่อสร้างให้เรียบร้อย

ผู้รับจ้างจะต้องรักษาบริเวณสถานที่ปฏิบัติงานตามสัญญานี้ รวมทั้งโรงงานหรือ สิ่งอำนวยความสะดวกในการทำงานของผู้รับจ้าง ลูกจ้าง ตัวแทน หรือผู้รับจ้างช่วง (ถ้ามี) ให้สะอาด ปลอดภัย และมีประสิทธิภาพในการทำงานตลอดระยะเวลาการจ้าง และเมื่อทำงานเสร็จสิ้นแล้วจะต้องขนย้ายบรรดาเครื่องใช้ในการทำงานจ้างรวมทั้งวัสดุ ขยะมูลฝอย และสิ่งก่อสร้างชั่วคราวต่างๆ (ถ้ามี) ทั้งจะต้องกลบเกลี่ยพื้นดินให้เรียบร้อยเพื่อให้บริเวณทั้งหมดอยู่ในสภาพที่สะอาดและใช้การได้ทันที

#### ข้อ ๒๑ การงดหรือลดค่าปรับ หรือการขยายเวลาปฏิบัติงานตามสัญญา

ในกรณีที่มิเหตุเกิดจากความผิดหรือความบกพร่องของฝ่ายผู้ว่าจ้าง หรือเหตุสุดวิสัย หรือเกิดจากพฤติการณ์อันหนึ่งอันใดที่ผู้รับจ้างไม่ต้องรับผิดชอบตามกฎหมาย หรือเหตุอื่นตามที่กำหนด ในกฎกระทรวง ซึ่งออกตามความในกฎหมายว่าด้วยการจัดซื้อจัดจ้างและการบริหารพัสดุภาครัฐ ทำให้ผู้รับจ้างไม่สามารถทำงานให้แล้วเสร็จตามเงื่อนไขและกำหนดเวลาแห่งสัญญานี้ได้ ผู้รับจ้างจะต้องแจ้งเหตุหรือพฤติการณ์ดังกล่าวพร้อมหลักฐานเป็นหนังสือให้ผู้ว่าจ้างทราบ เพื่อของดหรือลดค่าปรับ หรือขยายเวลาทำงานออกไปภายใน ๑๕ (สิบห้า) วันนับถัดจากวันที่เหตุนั้นสิ้นสุดลง หรือตามที่กำหนดในกฎกระทรวงดังกล่าว แล้วแต่กรณี

ถ้าผู้รับจ้างไม่ปฏิบัติให้เป็นไปตามความในวรรคหนึ่ง ให้ถือว่าผู้รับจ้างได้สละสิทธิเรียกร้อง ในการที่จะของดหรือลดค่าปรับ หรือขยายเวลาทำงานออกไปโดยไม่มีเงื่อนไขใดๆ ทั้งสิ้น เว้นแต่ กรณีเหตุเกิดจากความผิดหรือความบกพร่องของฝ่ายผู้ว่าจ้าง ซึ่งมีหลักฐานชัดเจน หรือผู้ว่าจ้างทราบดี อยู่แล้วตั้งแต่ต้น

การงดหรือลดค่าปรับ หรือขยายกำหนดเวลาทำงานตามวรรคหนึ่ง อยู่ในดุลพินิจของผู้ว่าจ้างที่จะพิจารณาตามที่เห็นสมควร

#### ข้อ ๒๒. มาตรฐานฝีมือช่าง

ผู้รับจ้างตกลงเป็นเงื่อนไขสำคัญว่า ผู้รับจ้างจะต้องมีและใช้ผู้ผ่านการทดสอบมาตรฐานฝีมือช่างจากกระทรวงแรงงานและสวัสดิการสังคม หรือผู้มีวุฒิบัตรระดับ ปวช. ปวส. และปวท. หรือเทียบเท่าจากสถาบันการศึกษาที่ ก.พ. รับรองให้เข้ารับราชการได้ ในอัตราไม่ต่ำกว่าร้อยละ ๑๐ (สิบ) ของแต่ละสาขาช่าง แต่จะต้องมีช่างจำนวนอย่างน้อย ๑ (หนึ่ง) คน ในแต่ละสาขาช่างดังต่อไปนี้

ดาบตำรวจ .....

ผู้ว่าจ้าง

(ลงชื่อ) .....

(รังสันต์ อุทพันธ์)

(นางสายฝน เล็กประโคน)

## ช่างก่อสร้าง

ผู้รับจ้างจะต้องจัดทำบัญชีแสดงจำนวนช่างทั้งหมดโดยจำแนกตามแต่ละสาขาช่างและ ระดับช่าง พร้อมกับระบุรายชื่อช่างผู้ผ่านการทดสอบมาตรฐานฝีมือช่างหรือผู้มีวุฒิบัตรดังกล่าวในวรรคหนึ่งนำมาแสดงพร้อมหลักฐานต่างๆ ต่อคณะกรรมการตรวจรับพัสดุหรือผู้ควบคุมงาน ก่อนเริ่มลงมือทำงาน และพร้อมที่จะให้ผู้ว่าจ้างหรือเจ้าหน้าที่ของผู้ว่าจ้างตรวจสอบดูได้ตลอด เวลาการทำงานตามสัญญาของผู้รับจ้าง

### ข้อ ๒๓. การปรับราคาค่าจ้าง

ผู้ว่าจ้างและผู้รับจ้าง ตกลงกันให้ใช้สัญญาปรับราคาได้ สำหรับราคางานก่อสร้างตามสัญญานี้ โดยการนำสูตร Escalation Factor (K) มาใช้คำนวณราคาค่างานที่เปลี่ยนแปลงไป โดยวิธีการต่อไปนี้ ตามเงื่อนไข หลักเกณฑ์ สูตร และวิธีคำนวณที่ใช้กับสัญญาแบบปรับราคาได้ตามมติคณะรัฐมนตรีเมื่อวันที่ ๒๒ สิงหาคม ๒๕๓๒ เรื่องการพิจารณาช่วยเหลือผู้ประกอบการอาชีพงานก่อสร้าง ตามหนังสือสำนักเลขาธิการคณะรัฐมนตรี ที่ นร ๐๒๐๓/ว ๑๐๙ ลงวันที่ ๒๔ สิงหาคม ๒๕๓๒

สูตรการปรับราคา (สูตรค่า K) จะต้องคงที่ที่ระดับที่กำหนดไว้ในวันแล้วเสร็จตามที่กำหนดไว้ในสัญญา หรือภายในระยะเวลาที่ ผู้ว่าจ้าง ได้ขยายออกไป โดยจะใช้สูตรของทางราชการที่ได้ระบุตามภาคผนวก -

สัญญานี้ทำขึ้นเป็นสองฉบับ มีข้อความถูกต้องตรงกัน คู่สัญญาได้อ่านและเข้าใจข้อความ โดยละเอียด ตลอดแล้ว จึงได้ลงลายมือชื่อ พร้อมทั้งประทับตรา (ถ้ามี) ไว้เป็นสำคัญต่อหน้าพยาน และคู่สัญญาต่างยึดถือไว้ฝ่ายละหนึ่งฉบับ

(ลงชื่อ).....ผู้ว่าจ้าง

(ดาบตำรวจรังสรรค์ อ่อนจันทร์)

(ลงชื่อ).....ผู้รับจ้าง

(นางสายฝน เล็กประโคน)

(ลงชื่อ).....พยาน

(นางสาวบุร็กรักษ์ เฉลยผล)

(ลงชื่อ).....พยาน

(นางสาวอำไพ ศรีสงคราม)

เลขที่โครงการ ๖๘๐๔๙๐๖๐๗๒๑

เลขคুমสัญญา ๖๘๐๔๒๒๐๐๕๖๗๙



## บันทึกข้อความ

ส่วนราชการ กองช่าง องค์การบริหารส่วนตำบลทรัพย์พระยา อำเภอนางรอง จังหวัดบุรีรัมย์

ที่ บร.๘๑๘๐๓/ ๑๒๔ วันที่ ๑ เมษายน ๒๕๖๘

เรื่อง รายงานผลและขออนุมัติในการจัดทำแบบรายละเอียดการก่อสร้าง โครงการก่อสร้างถนนคอนกรีตเสริม

เหล็ก หมู่ที่ ๑ สายทางบ้านนายประมวล พงกระโทก ไปทางทิศเหนือ



## บันทึกข้อความ

ส่วนราชการ กองช่าง องค์การบริหารส่วนตำบลทรัพย์พระยา อำเภอนางรอง จังหวัดบุรีรัมย์  
 ที่ บร.๘๑๘๐๓/ ๑๒๔ วันที่ ๑ เมษายน ๒๕๖๘  
 เรื่อง รายงานผลและขออนุมัติในการจัดทำแบบรูปรายการก่อสร้าง โครงการก่อสร้างถนนคอนกรีตเสริมเหล็ก หมู่ที่ ๑ สายทางบ้านนายประมวล พงกระโทก ไปทางทิศเหนือ

เรียน นายองค์การบริหารส่วนตำบลทรัพย์พระยา

ตามที่ องค์การบริหารส่วนตำบลทรัพย์พระยา มีความประสงค์จำดำเนินการจัดซื้อจัดจ้าง โครงการก่อสร้างถนนคอนกรีตเสริมเหล็ก หมู่ที่ ๑ สายทางบ้านนายประมวล พงกระโทก ไปทางทิศเหนือ โดยเบิกจ่ายจากงบประมาณตามข้อบัญญัติงบประมาณรายจ่ายประจำปีงบประมาณ พ.ศ.๒๕๖๘ เพื่อจ่ายเป็นค่าดำเนินการโครงการก่อสร้างถนนคอนกรีตเสริมเหล็ก หมู่ที่ ๑ สายทางบ้านนายประมวล พงกระโทก ไปทางทิศเหนือ ตำบลทรัพย์พระยา อำเภอนางรอง จังหวัดบุรีรัมย์ ตามรายละเอียดแบบรูปรายการและแผนผังที่ตั้งโครงการตามที่องค์การบริหารส่วนตำบลทรัพย์พระยากำหนด นั้น

องค์การบริหารส่วนตำบลทรัพย์พระยา มีคำสั่ง ที่ ๕๓/๒๕๖๘ ลงวันที่ ๒๘ กุมภาพันธ์ ๒๕๖๘ ได้แต่งตั้งคณะกรรมการจัดทำแบบรูปรายการก่อสร้างโครงการก่อสร้างถนนคอนกรีตเสริมเหล็ก หมู่ที่ ๑ สายทางบ้านนายประมวล พงกระโทก ไปทางทิศเหนือ ตามรายละเอียดแบบรูปรายการและแผนผังที่ตั้งโครงการตามที่องค์การบริหารส่วนตำบลทรัพย์พระยากำหนด

ในการนี้ คณะกรรมการจัดทำแบบรูปรายการก่อสร้างได้ดำเนินการจัดทำรูปรายการงานก่อสร้างเรียบร้อยแล้ว โดยรายละเอียดโครงการก่อสร้างมีดังต่อไปนี้

๑. โครงการก่อสร้างถนนคอนกรีตเสริมเหล็ก หมู่ที่ ๑ สายทางบ้านนายประมวล พงกระโทก ไปทางทิศเหนือ งบประมาณ ๒๖๖,๐๐๐.- บาท (สองแสนหกหมื่นหกพันบาทถ้วน) ราคากลางตามที่คณะกรรมการฯได้กำหนดราคากลาง เป็นจำนวนเงินทั้งสิ้น ๒๗๑,๐๐๐.- บาท (สองแสนเจ็ดหมื่นหนึ่งพันบาทถ้วน)

๒. ผู้รับจ้างจะต้องดำเนินการก่อสร้างถนนคอนกรีตเสริมเหล็ก หมู่ที่ ๑ สายทางบ้านนายประมวล พงกระโทก ไปทางทิศเหนือ ขนาดกว้าง ๔.๐๐ เมตร ยาว ๑๐๐ เมตร หนา ๐.๑๕ เมตร หรือมีพื้นที่คอนกรีตไม่น้อยกว่า ๔๐๐ ตารางเมตร ลงหินคลุกไหลทางเฉลี่ยข้างละ ๐.๓๐ เมตร หรือ ตามสภาพพื้นที่ ตามรายละเอียดแบบรูปรายการและแผนผังที่ตั้งโครงการตามที่องค์การบริหารส่วนตำบลทรัพย์พระยากำหนด พร้อมติดตั้งป้ายประชาสัมพันธ์โครงการจำนวน ๑ ป้าย

๓. ผู้รับจ้างต้องใช้วัสดุประเภทวัสดุหรือครุภัณฑ์ที่จะใช้ในงาานก่อสร้างเป็นวัสดุที่ผลิตภายในประเทศโดยต้องใช้ไม่น้อยกว่าร้อยละ ๖๐ ของมูลค่าวัสดุที่จะใช้ในงาานก่อสร้างทั้งหมดตามสัญญา

ตามหนังสือกรมบัญชีกลาง ด่วนที่สุด ที่ กค (กวจ)๐๔๐๕.๒/ว๗๘ ลงวันที่ ๓๑ มกราคม ๒๕๖๕ เรื่อง อนุมัติยกเว้นและกำหนดแนวทางการปฏิบัติตามกฎกระทรวงกำหนดคุณสมบัติวัสดุและวิธีการจัดซื้อจัดจ้างพัสดุที่รัฐต้องส่งเสริมหรือสนับสนุน(ฉบับที่ ๒) พ.ศ.๒๕๖๓

๔. ระยะเวลาดำเนินการก่อสร้าง รวมทั้งสิ้น ๖๐ วัน นับถัดจากวันทำสัญญา

๕. ผู้รับจ้าง จะต้องเป็นผู้ที่มีอาชีพรับจ้างงานที่ตกลงราคาจ้าง และไม่เป็นผู้ที่ถูกระบุชื่อไว้ในบัญชีรายชื่อผู้ทำงานของทางราชการและได้แจ้งเวียนชื่อแล้ว (ลงชื่อ).....ผู้รับจ้าง

๖. ผู้รับจ้างต้องจัดหาผู้ควบคุมงานก่อสร้าง ที่วุฒิการศึกษาไม่น้อยกว่า ประภาดุษฎีบัณฑิตวิชาชีพชั้นสูง(ปวส.) ด้าน ช่างก่อสร้าง ช่างสำรวจ ช่างโยธา ช่างสถาปัตยกรรม หรือเทียบเท่า มาเป็นผู้ควบคุมงานก่อสร้าง (ลงชื่อ).....พยาน

๗. การรับประกันผลงาน ผู้รับจ้างต้องรับประกันการชำรุดเสียหายจกัการใช้งาานตามที่ระบุในแบบและรายละเอียดที่เสนอมาทันทีเป็นระยะเวลาไม่น้อยกว่า ๒ ปี นับถัดจากวันที่ตรวจรับงานจ้าง (ลงชื่อ).....พยาน

(นางสาวอำไพ ศรีสงคราม)

จึงเรียนมาเพื่อโปรดพิจารณาและดำเนินการตามระเบียบพัสดุต่อไป รายละเอียดแบบรูปรายการ  
ได้แนบมาพร้อมด้วยแล้ว

(ลงชื่อ) ..... ประธานกรรมการฯ  
(นางสาวบุรียักษ์ เฉลยผล)  
ตำแหน่ง ปลัดองค์การบริหารส่วนตำบล

(ลงชื่อ) ..... กรรมการ  
(นางสาวอำไพ ศรีสงคราม)  
ตำแหน่ง ผู้อำนวยการกองคลัง

(ลงชื่อ) ..... กรรมการ  
(นายวีรศักดิ์ บุตรไทย)  
ตำแหน่ง นายช่างโยธาชำนาญงาน

เรียน นายกองค์การบริหารส่วนตำบลทรัพย์พระยา

- เพื่อโปรดทราบ
- เจ้าหน้าที่ได้จัดทำแบบรูปรายการก่อสร้างเรียบร้อยแล้ว

(ลงชื่อ) .....  
(นายสมบัติ อยู่สาโก)  
ตำแหน่ง ผู้อำนวยการกองช่าง  
ความเห็นปลัด อบต.ทรัพย์พระยา  
.....  
.....

ความเห็น  
- .....  
- .....

(นางสาวอำไพ ศรีสงคราม)  
ตำแหน่ง ผู้อำนวยการกองคลัง

(นางสาวบุรียักษ์ เฉลยผล)  
ปลัดองค์การบริหารส่วนตำบล

ความเห็นนายกองค์การบริหารส่วนตำบลทรัพย์พระยา

- อนุมัติ
- ไม่อนุมัติเพราะ.....

ดาบตำรวจ

เอกสารแนบท้ายสัญญา(รังสันต์ อุทพันธ์) เลขที่ ๓๐/๒๕๖๕  
นายกองค์การบริหารส่วนตำบลทรัพย์พระยา  
ดาบตำรวจ..... ผู้ว่าจ้าง

(รังสันต์ อุทพันธ์)  
(ลงชื่อ)..... ผู้รับจ้าง  
(นางสายฝน เล็กประเท)

(ลงชื่อ)..... พยาน  
(นางสาวบุรียักษ์ เฉลยผล)

(ลงชื่อ)..... พยาน  
(นางสาวอำไพ ศรีสงคราม)





## แบบก่อสร้าง

โครงการก่อสร้างถนนคอนกรีตเสริมเหล็ก หมู่ที่ 1

สายทางบ้านนายประมวล พงกระโทก ไปทางทิศเหนือ

สถานที่ก่อสร้างบ้านหนองม่วง หมู่ที่ 1 ตำบลทรัพย์พระยา

ปริมาณงานดังนี้

ขนาดกว้าง 4.00 เมตร ยาว 100 เมตร หนา 0.15 เมตร หรือมีพื้นที่คอนกรีตไม่น้อยกว่า 400 ตารางเมตร ลงหินคลุกไหล่ทางเฉลี่ยข้างละ

0.30 เมตร หรือ ตามสภาพพื้นที่ ตามรายละเอียดแบบแปลนและแผนผังที่ตั้งโครงการตามโครงการบริหารส่วนตำบลทรัพย์พระยากำหนดพร้อมติดตั้ง


แบบเลขที่ 2/2562

กองช่าง องค์การบริหารส่วนตำบลทรัพย์พระยา

(ลงชื่อ).....พยาน

(นางสาวสุรวิภา เกลยผล)

(นางสาวอำไพ ศรีสงคราม)





องค์การบริหารส่วนตำบลทรัพย์พระยา  

โครงการ  
โครงการก่อสร้างถนนคอนกรีตเสริมเหล็ก หมู่ที่ 1  
สายทางบ้านนายประมวล พงกระโทก  
ไปทางทิศเหนือ

เจ้าของโครงการ  
องค์การบริหารส่วนตำบลทรัพย์พระยา  

สำรวจออกแบบ  



นายกองค์การบริหารส่วนตำบลทรัพย์พระยา

แบบเลขที่ -/2568  
วันเดือนปี  
เดือน เมษายน พ.ศ.2568  
หน้า  
2  
4


รายละเอียดประกอบแบบ  
- ขนาดกว้าง 4.00 เมตร ยาว 100 เมตร ทน 0.15 เมตร หรือมีพื้นที่คอนกรีตไม่น้อยกว่า 400 ตารางเมตร ลงพื้นคอนกรีตให้ทางเฉลี่ยข้างละ 0.30 เมตร หรือ ตามสภาพพื้นที่ ตามรายละเอียดแบบแปลนและแผนผังที่ตั้งโครงการตามท้องที่การบริการส่วนตำบลทรัพย์พระยา กำหนดพร้อมติดป้ายโครงการจำนวน 1 ป้าย  
- ก่อสร้างถนน คสล. ตามแบบมาตรฐานงานทาง อบต.ทรัพย์พระยา 2 /2562

หมายเหตุ

- กรณีที่ไม่สามารถดำเนินการได้ตามรูปแบบและรายการ ซึ่งต้องทำการเปลี่ยนแปลงแก้ไขพื้นที่ดำเนินการ ทั้งที่อยู่ในดุลยพินิจของผู้จ้างหรือผู้ควบคุมงาน ผู้ควบคุมงานต้องเสนอต่อประธานกรรมการตรวจการจ้าง เพื่อพิจารณาให้ความเห็นชอบก่อนดำเนินการในขั้นตอนต่อไป
- งานจราจรจราจรฯ หากไม่สามารถติดตั้งในช่วง กม. ที่ดำเนินการได้ สามารถติดตั้งนอกช่วงดำเนินการได้ ทั้งนี้ขึ้นอยู่กับดุลยพินิจของผู้ควบคุมงาน ผู้ควบคุมงานต้องเสนอต่อประธานกรรมการตรวจการจ้างทราบ
- ผู้รับจ้างต้องใช้วัสดุประเภทหรือชนิดวัสดุที่จะใช้ในงานก่อสร้างเป็นพัสดุที่ผลิตภายในประเทศไทยโดยต้องใช้ไม่น้อยกว่าร้อยละ 60 ของมูลค่าพัสดุที่จะใช้ในงานก่อสร้างทั้งหมดตามสัญญา โดยให้หน่วยงานของรัฐพิจารณาการใช้เหล็กในงาก่อสร้างก่อน โดยกำหนดไว้ในแบบรูปรายการงานก่อสร้างให้ผู้รับจ้างต้องชี้ให้เห็นที่ผลิตภายในประเทศไทยไม่น้อยกว่าร้อยละ 90 ของปริมาณเหล็กที่ต้องใช้ทั้งหมดตามสัญญา
- ตามหนังสือกรมบัญชีกลาง ด่วนที่สุด ที่ กค (ทว)0405.2/78 ลงวันที่ 31 มกราคม 2565 เรื่อง อนุมัติเงินและกำหนดแนวทางการปฏิบัติตามกฎกระทรวงกำหนดพัสดุและวิธีการจัดซื้อจัดจ้างพัสดุที่รัฐต้องส่งเสริมหรือสนับสนุน (ฉบับที่ 2) พ.ศ.2563

ลำดับ	บัญชีปริมาณงาน	
	รายการ	หน่วย ปริมาณงาน
1.	งานปรับแก้ระดับทางเดิม	ตร.ม. 400
2.	งานลูกรังปรับระดับ	ตร.ม. -
3.	งานทรายรองใต้ผิวทางคอนกรีต	ลบ.ม. 20
4.	งานใส่ลวดทึนดลูก	ลบ.ม. 6
5.	ผิวทางโปรตแลนตีมีนคอนกรีต ทน 0.15 เมตร (Streng 240 Ksc)	ตร.ม. 400
6.	รอยต่อแผ่ขยายตามขวาง (Expansion Joint)	เมตร 1
7.	รอยต่อแผ่หดตามขวาง (Contraction Joint)	เมตร 27
8.	รอยต่อตามยาว (Longitudinal Joint)	เมตร 99
9.	งานทอกลมคสล.ขนาด ๑ 0.40 ม.	ท่อน -

โครงการก่อสร้างถนนคอนกรีตเสริมเหล็ก หมู่ที่ 1 สายทางบ้านนายประมวล พงกระโทก ไปทางทิศเหนือ  

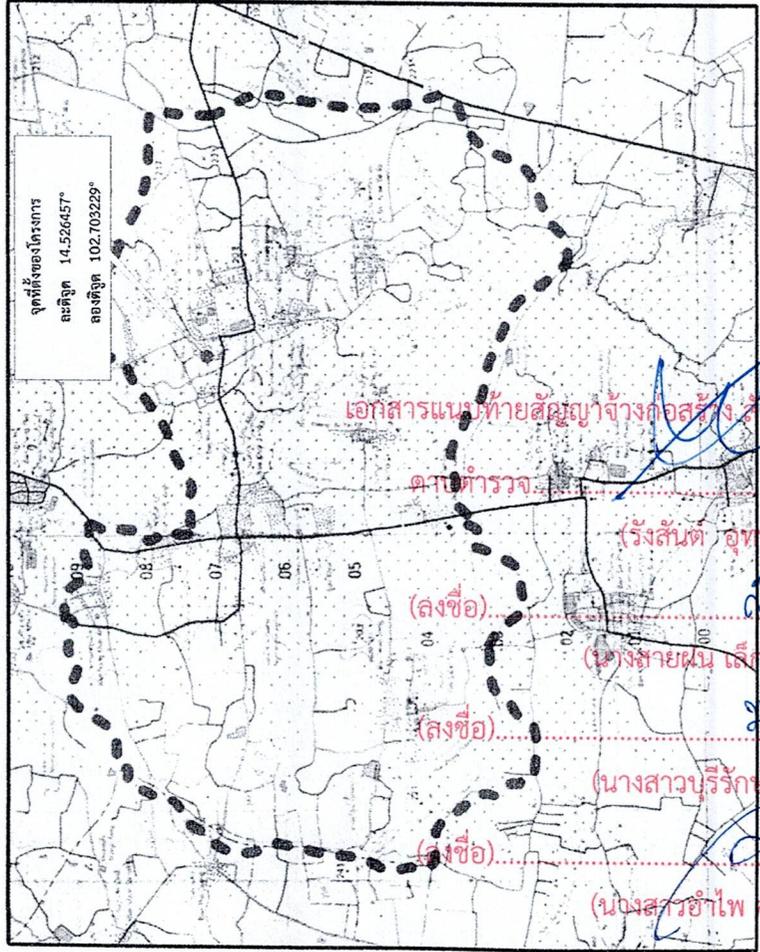

เอกสารแนบท้ายสัญญาจ้างก่อสร้าง สัญญาเลขที่ ๓๐/๒๕๖๘  
คาบตำรวจ  







องค์การบริหารส่วนตำบลทรัพย์พระยา  

โครงการ  
โครงการก่อสร้างถนนคอนกรีตเสริมเหล็ก หมู่ที่ 1  
ไปทางทิศเหนือ

เจ้าของโครงการ  
องค์การบริหารส่วนตำบลทรัพย์พระยา  

สำรวจออกแบบ  
นายวิรัชศักดิ์ บุตรไทย  
นายช่างโยธาชำนาญงาน

เขียนแบบ  
นายวิรัชศักดิ์ บุตรไทย  
นายช่างโยธาชำนาญงาน

ตรวจสอบ  
นายสมมติ อยู่ลาโก้  
ผู้อำนวยการกองช่าง


เห็นชอบ  
นางสาวบุรียักษ์ เฉลยผล  
ปลัดองค์การบริหารส่วนตำบลทรัพย์พระยา

อนุมัติ  
นายอภิรักษ์ อุตพันธ์  
นายกองค์การบริหารส่วนตำบลทรัพย์พระยา

แบบเลขที่ -/2566

วันเดือนปี  
เดือน เมษายน พ.ศ.2568

แผ่นที่ 4

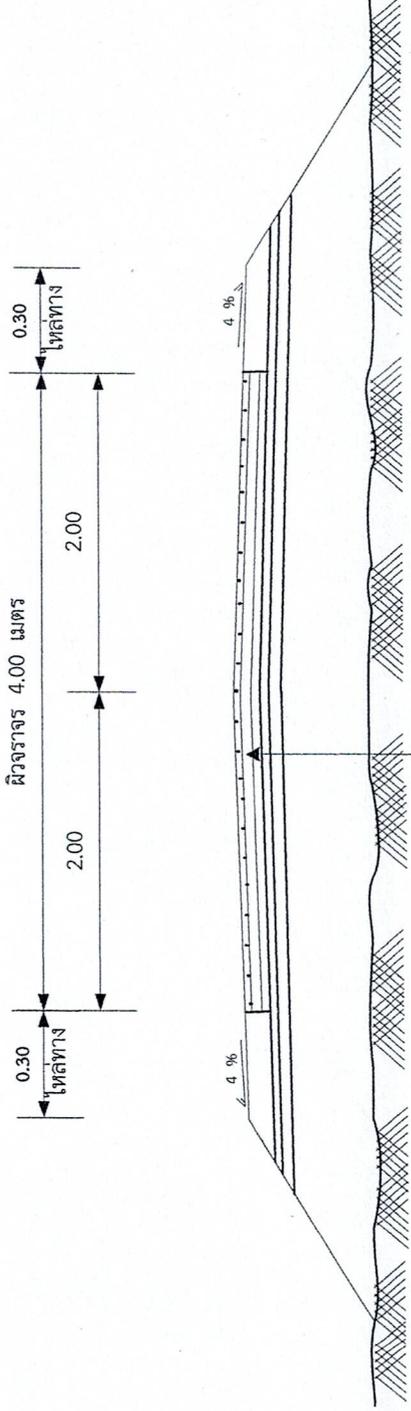

ก่อสร้างถนนคอนกรีตเสริมเหล็ก ทน 0.15 เมตร  
ตามแบบมาตรฐานถนนคอนกรีตเสริมเหล็กภายในหมู่บ้าน  
แบบมีรอยต่อตามยาว ขนาดความกว้าง 4.00 เมตร  
อบต.ทรัพย์พระยา แบบเลขที่ 2/2562

**รูปตัดถนนผิวจราจรคอนกรีตเสริมเหล็ก**

Not to Scale

เอกสารแนบท้ายสัญญาจ้างก่อสร้าง/สัญญาเลขที่ ๓๓/๒๕๖๘

เอกสารแนบท้ายสัญญาจ้างก่อสร้าง/สัญญาเลขที่ ๓๓/๒๕๖๘

ดาบตำรวจ..... (รังสันต์ อุตพันธ์)

(ลงชื่อ).....

(นางสายฝน เล็กประไพ)

(ลงชื่อ).....

(นางสาวบุรียักษ์ เฉลยผล)

(ลงชื่อ).....

(นางสาวอำไพ ศรีสงาม)

ปริมาณงาน - ขนาดกว้าง 4.00 เมตร ยาว 100 เมตร ทน 0.15 เมตร หรือมีพื้นที่คอนกรีตไม่น้อยกว่า 400 ตารางเมตร

ลงพื้นที่ดูแลก่อสร้างและควบคุมงานตามสัญญาพื้นที่

ตามรายละเอียดแบบแปลนและแผนผังที่ตั้งโครงการตามที่โครงการจัดตั้งโครงการตามสัญญาพื้นที่

ก่อสร้างถนน คสล. ตามแบบมาตรฐานงานช่าง อบต.ทรัพย์พระยา 2 /2562

พยาน



# แบบมาตรฐานงานคอนกรีตเสริมเหล็กภายในหมู่บ้าน

แบบมีรอยตุดตามยาว ขนาดความกว้าง 4.00 เมตร

เอกสารแนบท้ายสัญญาจ้างก่อสร้าง สัญญาเลขที่ ๓๑/๒๕๖๘



(ลงชื่อ).....ผู้รับจ้าง

(นางสายฝน เล็กประโคน).....ผู้รับจ้าง

(ลงชื่อ).....พยาน

(นางสาวบุรียักษ์ เฉลยผล)

(ลงชื่อ).....พยาน

(นางสาวอำไพ ศรีสงคราม)

## สำเนาถูกต้อง

(นายสมบัติ อยู่สาโก)

ผู้อำนวยการศูนย์ช่าง  
จังหวัดบุรีรัมย์



รายการประกอบแบบ

รายการก่อสร้างถนนคอนกรีตเสริมเหล็ก

1. การก่อสร้างตามสัญญาต้องให้เป็นไปตามแบบแปลนและรายละเอียดที่ขออนุญาตก่อสร้าง
2. ผู้รับจ้างรับรองว่าได้ตรวจดูแบบผังและรายละเอียดต่าง ๆ ที่กล่าวในข้อ โดยที่ถาวรและแข็งแรงทุกอย่างแล้ว
3. ในกรณีที่ผู้รับจ้างกำลังทำการก่อสร้าง ปรากฏว่าแผนผังหรือรายละเอียดที่กล่าวในข้อ 1 ส่วนใดส่วนหนึ่งคลาดเคลื่อน ปรากฏว่าผู้รับจ้างจะทำการแก้ไขและดำเนินการก่อสร้างตามต้นแบบนั้นของเจ้าจ้างทันที ในเมื่อการแก้ไขนั้นไม่ผิดเพี้ยนไปจากรายการรับจ้างสัญญาจะทำการแก้ไขและดำเนินการก่อสร้างที่ระบุไว้ในข้อนี้โดยเสียบริดจ ผู้รับจ้างยอมรับทำงานนั้นให้เสร็จเรียบร้อย
4. ถ้าหากมีความจำเป็นต้องทำการก่อสร้าง หรือจัดซื้อวัสดุอุปกรณ์ที่เกี่ยวข้องกับงานนี้ ผู้รับจ้างสัญญาว่าจะเป็นผู้จัดหา จัดทำ และเป็นผู้รับผิดชอบโดยไม่มีค่าคืนเงินออกไปจากที่ได้ตกลงกันไว้
5. ผู้รับจ้างเป็นผู้รับผิดชอบต่อความเสียหายใด ๆ ที่เกิดแก่อาคาร ใกล้เคียง หรือบุคคลภายนอกเนื่องจากการกระทำใด ๆ ในงานนี้
6. ผู้รับจ้างเป็นผู้รับผิดชอบในการทำรั้วป้องกันอันตราย การจุดไฟ และการนำวัสดุต่าง ๆ ไปทิ้งในที่สาธารณะ
7. ในกรณีที่ผู้รับจ้างเห็นว่ามีความจำเป็นต้องจ้างช่างฝีมือ และได้รับอนุมัติจากผู้ควบคุมงานแล้ว ผู้รับจ้างจะดำเนินการจ้างช่างเหล่านั้น และดำเนินการก่อสร้างไปในช่วง ๆ นอกจากการก่อสร้างในช่วง ๆ นอกจากการก่อสร้าง






แบบมาตรฐานงานทาง	ถนน ๓๓๑. ภายใต้น้ำฝน
เขียนแบบ	นายสมบัด อุตสาหกิจ ผู้อำนวยการกองช่าง
รับรอง	นายชวาท เวียงมิตร วิศวกรโยธา พย 10254
ขนาดกระดาษ	NO SCALE
แบบเลขที่	...../.....
วันที่	...../...../.....



เขียนแบบ นายสมบัติ อยู่สาโท ผู้อำนวยการกองช่าง
รับทราบ นายทิวา เมื่อนิตย วิศวกรโยธา รย 10254
ตรวจเช็คฉบับร่าง นายวิมลนาท สาทนแก้ว ปลัดกองวิศวกรรมส่วนเทคนิค
อนุมัติ ดร.รังสรรค์ ขงพันธ์ นายกองค์การบริหารส่วนตำบล
แบบแปลน รายการประกอบแบบ
มาตราส่วน NO SCALE
แบบเลขที่ 151/10254
แผ่นที่ ...../.....

แบบทดลอง  
ไม่ทำทำแบบแปลนจะต่อเป็นไม้เนื้อแข็งไม่ฝู หรือเหล็ก ไม่คดงอ แบบหล่อต้องประกอบให้แน่นหนา และต้องยึดแบบไม่ให้เคลื่อนที่ได้ เพื่อให้คอนกรีตได้รูปตามขนาดกว้างยาวตามที่ได้แสดงไว้ในแผนผัง

งานหล่อทาง หินคอก (กรณีมีไหลทาง)  
วิธีดัดที่ใช้ประกอบด้วย มวลรวมหยาบ ต้องเป็นหินไม้ที่แห้ง สะอาด ทนทาน และมีมวลละเอียด หรืออาจใช้ดินลูกรังทดแทนได้ ทั้งนี้จะต้องได้รับความยินยอมจากคณะกรรมการตรวจสอบงานจ้างเสียก่อน

ข้อกำหนดสำหรับวัสดุก่อสร้าง

1. ปูนซีเมนต์ ให้ใช้ปูนซีเมนต์ ความมাত্রฐานผลิตหัดหนึ่งชุดสำหรับ มอก.15 ประมาณ เป็นปูนซีเมนต์ ปอร์ตแลนด์ประเภทที่ 1
2. หวาย ต้องเป็นหวายรั้วหรือหวายปอก ที่มีมัดหยาบ คง แข็งแรง สะอาด ปราศจากโรคสัตว์อื่น เช่น เบล็ดอกหอย ดิน เกล็ดอกหอย และสารอินทรีย์ต่างๆ
3. หิน กรวด ที่ใช้ต้องแกร่ง เหนียว ฝู และปราศจากวัสดุที่เปื่อยปน ขนาดใหญ่สุดขงหินและกรวดที่ใช้ต้องไม่เกินกว่า 40 มิลลิเมตร
4. ไม้

- 4-1 ไม้ที่ใช้ผสมคอนกรีต ให้ใช้ไม้ประปา
- 4-2 ไม้กรณีที่ทำหน้ารับน้ำหนัก ต้องเป็นไม้ที่ปราศจากสารที่เป็นอันตรายต่อคอนกรีตและเหล็กเสริม

5. คอนกรีต  
5.1 การทำช่วงหน้าให้หยาบ ให้ทำโดยลากเบร้งกวาดจากขอบด้านบนหนึ่งไปยังขอบอีกด้านหนึ่งอย่างสม่ำเสมอ และให้เชื่อมกันโดยรอบซึ่งให้ระยะต่อซี่ไม่เกิน 2 มม.  
5.2 การหล่อให้คอนกรีตให้หล่อแบบเหล็กมาตรงฐานมาหล่อด้วยคอนกรีตขนาด 15 x15 x15 ซม. แล้วเก็บตัวอย่างคอนกรีตในหน้างานนั้นๆ ตลอดในผู้ควบคุมงานก่อสร้างเป็นจำนวน 3 แห่ง หรือทุกครั้งที่มีการเทคอนกรีตทุกๆ 50 ลูกบาศก์เมตรและเศษของ 50 ลูกบาศก์เมตร การหล่อให้คอนกรีตให้ใส่คอนกรีต ลงในแบบที่ละชั้น รวม 3 ชั้น พยายามเทให้ทั่วๆ 50 ลูกบาศก์เมตรและเศษของ 50 ลูกบาศก์เมตร ขนาด 1 นิ้ว และปิดหน้าให้เรียบ

ระยะห่างระหว่างคอนกรีตให้ใช้ซี่ค้ำคอนกรีตให้ห่างจากกัน 24 นิ้ว และให้คอนกรีตให้ห่างจากกัน 5-7 นิ้ว และควมยาวของคอนกรีตให้ใช้ซี่ค้ำคอนกรีตให้ห่างจากกัน 24 นิ้ว ให้ถอดแบบในแนวคอนกรีต ไปเป็นเวลา 5-7 วัน


6. เหล็กเสริมคอนกรีต


- 6-1 ตะแกรงวางคอนกรีตให้ใช้ (WIRE MESH)ตามมาตรฐาน มอก. ที่ 737
- 6-2 เหล็กเสริมให้ใช้เหล็กเสริมขนาด 12 มม. และ มอก. 24

พิมพ์แบบ  
มีติดถังรับแรงเป็นแรงดัน

เอกสารนี้เป็นลิขสิทธิ์ของกรมโยธาธิการและผังเมือง  
  
 (นายสมบัติ อยู่สาโท)  
 ผู้อำนวยการกองช่าง



แบบมาตรฐานงานทาง	
ถนน พสล. ภายในหมู่บ้าน	
ขนาดความกว้าง 4.00 เมตร	
(แบบมีขยดอตามแนว)	
เขียนแบบ	
นายสมบัติ อยู่สุภาภิ	
ผู้อำนวยการกองช่าง	
รับเรื่อง	
นายวิชา เข้มเมือง	
วิศวกรโยธา พย 10254	
ตรวจลงชื่อ-สี น.ช.ดล.	
นายวิชา เข้มเมือง	
ปลัดกองช่างบริหารส่วนตำบล	
อนุมัติ	
พ.ล.	
รังหันต์ อุทพันธ์	
นายกองค์การบริหารส่วนตำบล	
แบบแสดง	
แบบแปลนการวางเหล็กเสริม	
มาตราส่วน	
NO SCALE	
แผ่นที่	
แบบเลขที่	
151.../10254	

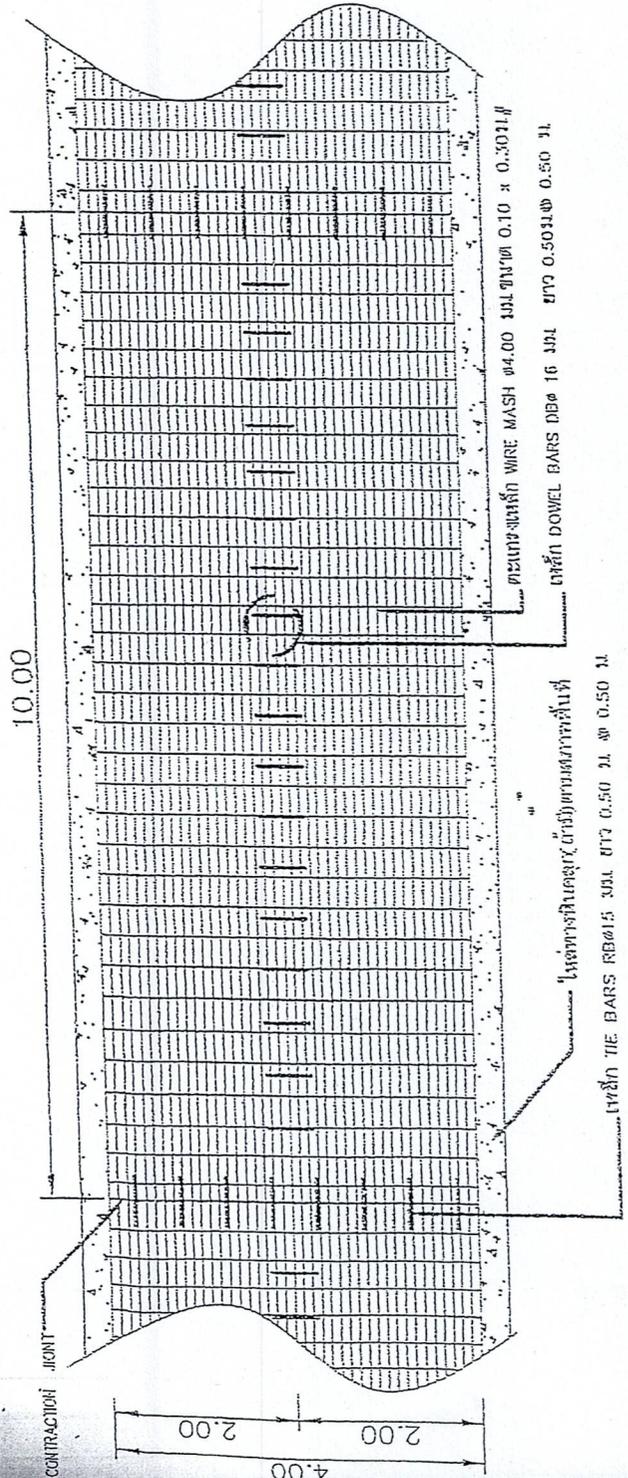

แปลนการเสริมเหล็กถนน คสล.



ด้านถูกต้อง

(นายสมบัติ อยู่สุภาภิ)  
ผู้อำนวยการกองช่าง

นายวิชา เข้มเมือง

เอกสารแนบท้ายสัญญาจ้างก่อสร้าง สัญญาเลขที่ ๓๐/๒๕๖๖

คาบตำรวจ.....

(ลงชื่อ)..... รังหันต์ อุทพันธ์

(นางสายสุน เล็กประโคน)

(ลงชื่อ)..... พชช.

(นางสาวบุรริักษ์ เฉลยผล)

(ลงชื่อ)..... น.พ.

(นางสาวอำไพ ศรีสงคราม)








แนวมาตรฐานงานทาง

ฝ่ายประสานสัมพันธ์โครงการ

เขียนแบบ  
นายสมปิต อนุภาค  
ผู้อำนวยการกลางช่าง


รับรอง  
นายวิชา เย็นเมือง  
วิศวกรโยธา พย 10294

ตรวจอนุมัติให้เขียน  
นายวิมลมา ศาสดาแก้ว  
ปลัดกองช่างบริหารส่วนตำบล

อนุมัติ  
ดร. รุ่งสันต์ อูทพันธ์  
นายกองค์การบริหารส่วนตำบล

แบบแปลน  
นายประจักษ์พงษ์โพธิ์วงษา  
มาตราส่วน  
NO SCALE

แบบเลขที่ ..... / .....  
หน้า...../หน้ารวม.....

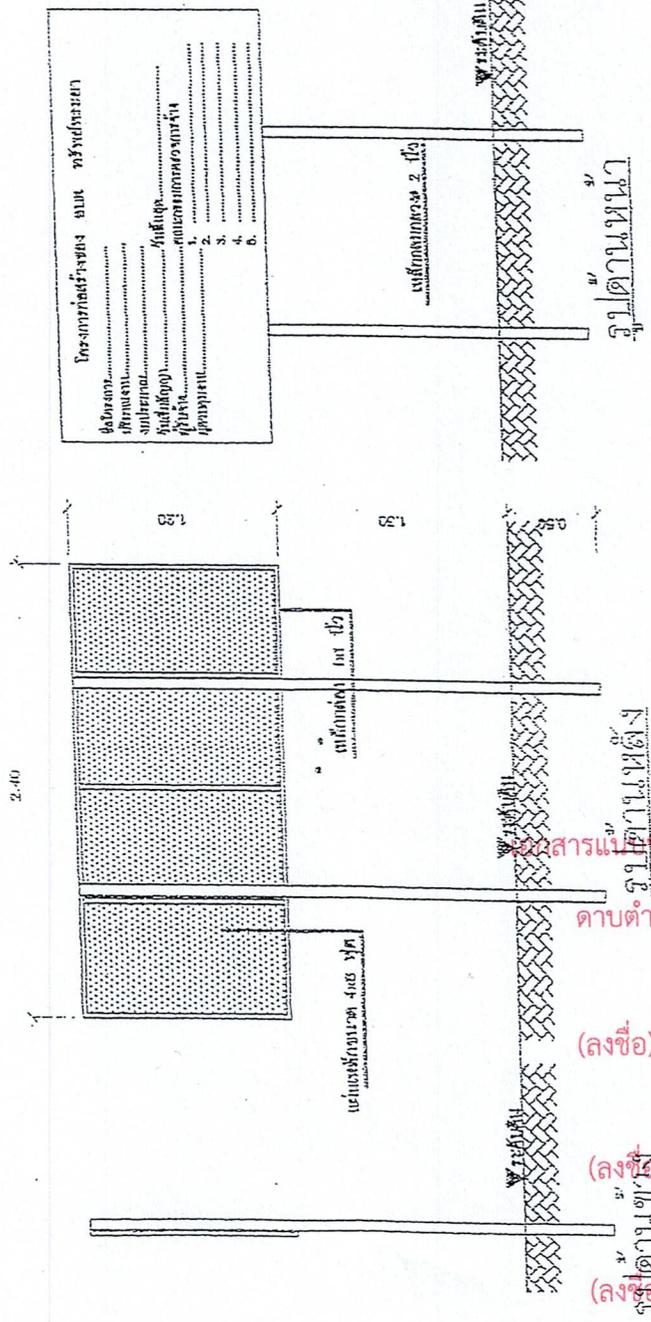


งบประมาณ.....  
งบเงินอุดหนุน.....  
งบเงินอุดหนุน.....  
สำเนาถูกต้อง

ขออนุมัติ


นายสมปิต อนุภาค




คาบตำรวจ.....

(ลงชื่อ)..... (นางสายฝน เล็กประโคน)

(ลงชื่อ)..... พยาน (นางสาวบุรียักษ์ เฉลยผล)

(ลงชื่อ)..... พยาน (นางสาวอำไพ ศรีสงคราม)

แบบใบเสนอราคา

กองคลัง
องค์การบริหารส่วนตำบลทรัพย์พระยา
รับเลขที่ 198 2568
วันที่ - 4 มิ.ย. 2568
เวลา 10:30

เรียน : นายองค์การบริหารส่วนตำบลทรัพย์พระยา

๑. ข้าพเจ้า ห้างหุ้นส่วนจำกัด อารีมิตรการโยธา อยู่เลขที่ ๘๕/๑ หมู่ที่ ๒ ตำบลดอนอะ  
ราง อำเภอนอก จังหวัดบุรีรัมย์ โดย นางสายฝน เล็กประโคน ผู้ลงนามข้างท้ายนี้ ได้พิจารณาเงื่อนไขต่างๆ ใน  
เอกสารจัดจ้างโดยวิธีเฉพาะเจาะจงเลขที่ - และเอกสารเพิ่มเติมเลขที่ - (ถ้ามี)  
โดยตลอดและยอมรับข้อกำหนดและเงื่อนไขนั้นแล้ว รวมทั้งรับรองว่าข้าพเจ้าเป็นผู้มีคุณสมบัติครบถ้วนตามกำหนด  
และไม่เป็นผู้ที่ทำงานของทางราชการ รัฐวิสาหกิจหรือหน่วยการบริหารราชการส่วนท้องถิ่น อยู่ในขณะยื่นซองเสนอ  
ราคานี้

๒. ข้าพเจ้าขอเสนอที่จะทำงาน โครงการก่อสร้างถนนคอนกรีตเสริมเหล็ก หมู่ที่ ๑ สายทางบ้าน  
นายประมวล พงกระโทก ไปทางทิศเหนือ ต.ทรัพย์พระยา อ.นางรอง จ.บุรีรัมย์

ตามข้อกำหนดเงื่อนไขรูปแบบรายการละเอียดแห่งเอกสารจัดจ้างโดยวิธีเฉพาะเจาะจง ตามราคา  
ดังที่ได้ระบุไว้ในบัญชีรายการก่อสร้างหรือใบแจ้งปริมาณงานและราคาแนบท้ายในใบเสนอราคานี้ เป็นเงินทั้งสิ้น  
๒๖๕,๐๐๐.๐๐ บาท (สองแสนหกหมื่นห้าพันบาทถ้วน) ซึ่งได้รวมภาษีมูลค่าเพิ่ม จำนวน ๑๗,๓๓๖.๔๙ บาท (หนึ่ง  
หมื่นเจ็ดพันสามร้อยสามสิบบาทสี่สิบบาทสี่สตางค์) ตลอดจนภาษีอากรอื่นๆ และค่าใช้จ่ายที่ส่งไปเรียบร้อยแล้ว

๓. คำเสนอนี้จะยื่นอยู่เป็นระยะเวลา ๖๐ วัน นับแต่วันยื่นใบเสนอราคาและจากองค์การบริหาร  
ส่วนตำบลอาจรับคำเสนอนี้ ณ เวลาใดก็ได้ก่อนที่จะครบกำหนดระยะเวลาดังกล่าวหรือระยะเวลาที่ยืดไปตามเหตุผล  
อันสมควรที่จากองค์การบริหารส่วนตำบลร้องขอ

๔. กำหนดเวลาส่งมอบ ข้าพเจ้ารับรองที่จะเริ่มทำงานตามสัญญาทันทีที่ได้รับแจ้งจากองค์การ  
บริหารส่วนตำบลว่าให้เริ่มทำงานตามสัญญา (แล้วแต่ข้อตกลงในสัญญาจ้าง) และจะส่งมอบงานตามเอกสารจัดจ้าง  
โดยวิธีเฉพาะเจาะจง โดยครบถ้วนถูกต้องภายใน ๖๐ วัน นับถัดจากวันทำสัญญา

๕. ในกรณีที่ข้าพเจ้าได้รับการพิจารณาให้ชนะการเสนอราคา ข้าพเจ้ารับรองที่จะ

๕.๑ ทำสัญญาตามแบบสัญญาจ้างแนบท้ายเอกสารใบเสนอราคากับองค์การบริหารส่วนตำบล  
ภายใน ๗ วัน นับจากวันที่ได้รับหนังสือแจ้งให้ไปทำสัญญา

๕.๒ มอบหลักประกันการปฏิบัติตามสัญญาตามที่ระบุไว้ในข้อ ๖ ของเอกสารจัดจ้างโดยวิธี  
เฉพาะเจาะจงให้แก่จากองค์การบริหารส่วนตำบลก่อน หรือในกรณีที่ได้ลงนามในสัญญาเป็นจำนวนร้อยละ ๕%  
ของราคาตามสัญญาที่ได้ระบุไว้ในใบเสนอราคานี้เพื่อเป็นหลักประกันการปฏิบัติตามสัญญาโดยถูกต้องและครบถ้วน

(รับจ้าง)  
(นางสายฝน เล็กประโคน) อารีมิตรการโยธา  
(นางสาวบุร็กรักษ์ เฉลยผล)  
(นางสาวอำไพ ศรีสงคราม)

หากข้าพเจ้าไม่ปฏิบัติให้ครบถ้วนตามที่ระบุไว้ข้างต้นนี้ ข้าพเจ้ายินดีชดใช้ค่าเสียหายใดๆ ที่อาจมี  
แก่จากองค์การบริหารส่วนตำบล และจากองค์การบริหารส่วนตำบลมีสิทธิจะให้ผู้เสนอราคารายอื่นเป็นผู้เสนอราคา  
ได้หรือจากองค์การบริหารส่วนตำบลอาจเรียกทำสัญญาใหม่ก็ได้

๖. ข้าพเจ้ายอมรับว่า จากองค์การบริหารส่วนตำบลไม่มีความผูกพันที่จะรับข้อเสนอนี้หรือใบ  
เสนอราคาใด ๆ รวมทั้งไม่ต้องรับผิดชอบค่าใช้จ่ายใด ๆ อันอาจเกิดขึ้นในการที่ข้าพเจ้าได้เข้าเสนอราคา

๗. ข้าพเจ้าได้ตรวจทานตัวเลขและตรวจสอบเอกสารต่างๆ ที่ได้ยื่นพร้อมใบเสนอราคานี้โดย  
ละเอียดแล้ว และเข้าใจดีว่า จากองค์การบริหารส่วนตำบลไม่ต้องรับผิดชอบใด ๆ ในความผิดพลาดหรือตกหล่น

๘. ใบเสนอราคานี้ได้ยื่นเสนอโดยบริสุทธิ์ยุติธรรม และปราศจากกมลฉ้อฉลหรือการสมรู้ร่วมคิดกัน  
โดยไม่ชอบด้วยกฎหมายกับบุคคลใดบุคคลหนึ่ง หรือหลายบุคคล หรือกับห้างหุ้นส่วนบริษัทใด ๆ ที่ได้ยื่นเสนอราคา  
ในคราวเดียวกัน

เสนอมา ณ วันที่ ...A..... เดือน ..กุมภาพันธ์..... พ.ศ. ๒๕๖๘

ลงชื่อ .....



ตำแหน่ง...ผู้เสนอราคา/ผู้รับมอบอำนาจ...

ประทับตรา (ถ้ามี)

เอกสารแนบท้ายสัญญาจ้างก่อสร้าง สัญญา เลขที่ ๓๐/๒๕๖๘

คาบตำรวจ.....

(รังสรรค์ อุทพันธ์)

(ลงชื่อ).....

(นางสายฝน เล็กประโคน)

(ลงชื่อ)..... พยาน

(นางสาวบุร็รักษ์ เฉลยผล)

(ลงชื่อ)..... พยาน

(นางสาวอำไพ ศรีสงคราม)

สรุปผลการประมาณราคาก่อสร้าง

ปร.5

เจ้าของโครงการ กองช่าง องค์การบริหารส่วนตำบลทรัพย์พระยา อำเภอนางรอง จังหวัดบุรีรัมย์

ชื่อโครงการ โครงการก่อสร้างถนนคอนกรีตเสริมเหล็ก หมู่ที่ 1 สายทางบ้านนายประมวล พุงกระโทก ไปทางทิศเหนือ  
ประเภทงาน งานทาง

สถานที่ก่อสร้าง บ้านหนองม่วง หมู่ที่ 1 ตำบลทรัพย์พระยา อำเภอนางรอง จังหวัดบุรีรัมย์

ประมาณการตามแบบ ปร.4 จำนวน 1 แผ่น

ตามแบบเลขที่

-/2568

ประมาณราคา เดือน เมษายน พ.ศ.2568

ลำดับที่	รายการ	รวมค่าก่อสร้าง	หมายเหตุ
1	ประเภทงานทาง	265,201.40	Factor F
2	ประเภทงานสะพานและท่อเหลี่ยม	-	- เงินล่วงหน้าจ่าย 0.0%
			- ดอกเบี้ยเงินกู้ 7.0%
			- เงินประกันผลงานหัก 0.0%
			- เงินภาษีมูลค่าเพิ่ม 7.0%
	รวมเป็นค่าก่อสร้าง	265,201.40	
สรุป	คิดเป็นเงินค่าก่อสร้างประมาณ	265,000.00	
(สองแสนหกหมื่นห้าพันบาทถ้วน)			

พื้นที่ 400.00 ตารางเมตร ตร.ม. ละ 662.50 บาท

ลงชื่อ.....ผู้เสนอราคา  
(.....)  


เอกสารแนบท้ายสัญญาจ้างก่อสร้าง สัญญาเลขที่ ๓๐/๒๕๖๘

คาบตำรวจ.....ผู้จ้าง  
(รังสรรค์ อุตพันธ์)

(ลงชื่อ).....ผู้รับจ้าง  
(นางสายฝน เล็กประโคน)

(ลงชื่อ).....พยาน  
(นางสาวบุรียักษ์ เฉลยผล)

(ลงชื่อ).....พยาน  
(นางสาวอำไพ ศรีสงคราม)



## แบบสรุปราคากลางงานก่อสร้างทาง สะพาน และท่อเหลี่ยม

ชื่อโครงการก่อสร้าง

โครงการก่อสร้างถนนคอนกรีตเสริมเหล็ก หมู่ที่ 1 สายทางบ้านนายประมวล พงกระโทก ไปทางทิศเหนือ ขนาดกว้าง 4.00 เมตร ยาว 100 เมตร หนา 0.15 เมตร หรือมีพื้นที่คอนกรีตไม่น้อยกว่า 400 ตารางเมตร ลงหินคลุกไหล่ทางเฉลี่ยข้างละ 0.30 เมตร หรือ ตามสภาพพื้นที่

สถานที่ก่อสร้าง

บ้านหนองม่วง หมู่ที่ 1 ตำบลทรัพย์พระยา อำเภอนางรอง จังหวัดบุรีรัมย์

หน่วยงานเจ้าของโครงการ

กองช่าง องค์การบริหารส่วนตำบลทรัพย์พระยา อำเภอนางรอง จังหวัดบุรีรัมย์

แบบเลขที่

-/2568

คำนวณราคากลางเมื่อวันที่

เดือน เมษายน พ.ศ.2568

ลำดับ	รายการ	หน่วย	ปริมาณงาน	ราคาต่อหน่วย	ราคาทุน (บาท)	Factor F	ราคาต่อหน่วย x FF	ราคากลาง
1	งานหรือโครงสร้างถนนเดิม							
1.1	งานปรับเกลี่ยแต่งคันทางเดิม	ตร.ม.	400.00	1.00	400.00	1.3642	545.68	545.68
2	งานรองพื้นทางและพื้นทาง							
2.1	งานลูกรังปรับระดับ	ลบ.ม.						
2.2	งานทรายรองใต้ผิวทางคอนกรีต	ลบ.ม.	20.00	569.67	11,393.35	1.3642	15,542.81	15,542.81
2.3	งานไหล่ทางหินคลุก	ลบ.ม.	6.00	554.18	3,325.07	1.3642	4,536.06	4,536.06
3	งานผิวทาง							
3.1	ผิวทางพอร์ตแลนด์ซีเมนต์คอนกรีต หนา 0.15 เมตร (Streng 240 Ksc)	ตร.ม.	400.00	428.85	171,539.69	1.3642	234,014.44	234,014.44
3.2	รอยต่อเพื่อขยายตามขวาง (Expansion Joint)	ม.	1.00	117.23	117.23	1.3642	159.93	159.93
3.3	รอยต่อเพื่อหดตามขวาง(Contraction Joint)	ม.	27.00	59.23	1,599.21	1.3642	2,181.64	2,181.64
3.4	รอยต่อตามยาว (Longitudinal Joint)	ม.	99.00	60.87	6,026.13	1.3642	8,220.85	8,220.85
4	งานโครงสร้าง							
4.1	งานท่อกลมคสล.ขนาด Ø 0.60 ม.	ท่อน						
					194,400.68		TOTAL	265,201.40

ผลรวมค่างานต้นทุนงานก่อสร้างทาง

=

265,201.40

ผลรวมค่างานต้นทุนงานก่อสร้างสะพานและท่อเหลี่ยม

=

ผลรวมค่าใช้จ่ายพิเศษตามข้อกำหนดและค่าใช้จ่ายอื่นๆ

=

ค่า FACTOR F งานก่อสร้างทาง

=

1.3642

ค่า FACTOR F งานก่อสร้างสะพานและท่อเหลี่ยม

=

ปรับราคาค่าก่อสร้างเพียง	สองแสนหกหมื่นห้าพันบาทถ้วน	265,000.00
--------------------------	----------------------------	------------

ขนาดหรือเนื้อที่ 400.00

ตร.ม.

เฉลี่ยราคา 662.50

บาท/ตร.ม.

หมายเหตุ

จำนวนปริมาณวัสดุในบัญชีรายการก่อสร้างดังกล่าวนี้ผู้เสนอราคาจะต้องรับผิดชอบในการถอดแบบ และคำนวณราคากลางที่เสนอเอง จะนำปริมาณวัสดุของทางราชการมาบัญชีความรับผิดชอบมิได้

คาบตำรวจ.....

ลงชื่อ).....

(ลงชื่อ).....

ผู้เสนอราคา/ผู้รับมอบอำนาจ

(นางสายฝน เล็กประเสริฐ)

ผู้รับจ้าง

อารีย์มิตรการโยธา

(ลงชื่อ).....

พยาน

(นางสาวบุรีรักษ์ เฉลยผล)

(ลงชื่อ).....

พยาน

(นางสาวอำไพ ศรีสงคราม)



ที่ บร. 002201

สำนักงานทะเบียนหุ้นส่วนบริษัทจังหวัดบุรีรัมย์  
กรมพัฒนาธุรกิจการค้า กระทรวงพาณิชย์

## หนังสือรับรอง

ขอรับรองว่าห้างหุ้นส่วนนี้ ได้จดทะเบียนเป็นนิติบุคคล ตามประมวลกฎหมายแพ่งและพาณิชย์  
เมื่อวันที่ 4 มีนาคม 2539 ทะเบียนนิติบุคคลเลขที่ 0313539000281  
ปรากฏข้อความในรายการตามเอกสารทะเบียนนิติบุคคล ณ วันออกหนังสือนี้ ดังนี้

- ชื่อห้างหุ้นส่วน ห้างหุ้นส่วนจำกัด อารีย์มิตรการโยธา
- ผู้เป็นหุ้นส่วนของห้างหุ้นส่วน มี 2 คน ตามรายชื่อดังนี้

1. นางสาวฝน เล็กประโคน

ลงทุนด้วย เงิน

จำนวน

3,000,000.00 บาท

2. นายกฤษดา เล็กประโคน

ลงทุนด้วย เงิน

จำนวน

1,000,000.00 บาท

- หุ้นส่วนผู้จัดการของห้างหุ้นส่วนนี้ มี 1 คน ตามรายชื่อดังนี้

1. นางสาวฝน เล็กประโคน/

- ข้อจำกัดอำนาจหุ้นส่วนผู้จัดการ มีดังนี้ ไม่มี/

- สำนักงานแห่งใหญ่ ตั้งอยู่เลขที่ 85/1 หมู่ที่ 2 ตำบลอนะราง อำเภอหนองกี่ จังหวัดบุรีรัมย์/

6. วัตถุประสงค์ของห้างหุ้นส่วนนี้มี 42 ข้อ ดังปรากฏในสำเนาเอกสารแนบท้ายหนังสือรับรองนี้ จำนวน 3 แผ่น โดยมี  
ลายมือชื่อนายทะเบียนซึ่งรับรองเอกสารเป็นสำคัญ

ออกให้ ณ วันที่ 29 เดือน ตุลาคม พ.ศ. 2567



*(Handwritten signature)*

(นางสาวณัฐชา พรหมบุตร)

เอกสารแนบท้ายสัญญาจัดก่อสร้าง ตั๋วสัญญาเลขที่ ๓๐/๒๕๖๘  
นายทะเบียน

คาบตำรวจ.....

(รังสันต์ อุตพันธ์)

(ลงชื่อ).....

(นางสายฝน เล็กประโคน)

คำเตือน : ผู้ใช้ควรตรวจสอบข้อความทราบท้ายหนังสือรับรองฉบับนี้ทุกครั้ง



กรมพัฒนาธุรกิจการค้า กระทรวงพาณิชย์  
Department of Business Development  
Ministry of Commerce

(ลงชื่อ).....

Leading Business

Transformation

(นางสาวบุรีรักษ์ เฉลิม)



พยาน

จัดพิมพ์ เมื่อเวลา 14:03 น.

Ref:673100213002201

1/5

(ลงชื่อ).....

(นางสาวอำไพ ศรีสงคราม)

พยาน



ที่ บร. 002201

สำนักงานทะเบียนหุ้นส่วนบริษัทจังหวัดบุรีรัมย์  
กรมพัฒนาธุรกิจการค้า กระทรวงพาณิชย์

### หนังสือรับรอง

ข้อควรทราบ ประกอบหนังสือรับรอง ฉบับที่ บร. 002201

1. นิติบุคคลนี้ได้ส่งงบการเงินปี 2566
2. หนังสือรับรองเฉพาะข้อความที่ห้าง/บริษัทได้นำมาจดทะเบียนไว้เพื่อผลทางกฎหมายเท่านั้น ข้อเท็จจริงเป็นสิ่งที่ควรหาไว้พิจารณาฐานะ
3. นายทะเบียนอาจเพิกถอนการจดทะเบียน ถ้าปรากฏว่าข้อความอันเป็นสาระสำคัญที่จดทะเบียนไม่ถูกต้อง หรือเป็นเท็จ



เอกสารแนบท้ายสัญญาจ้างก่อสร้าง สัญญาเลขที่ ๓๐/๒๕๖๘

คาบตำรวจ..... (รังสรรค์ อุทพันธ์)

(ลงชื่อ)..... (นางสายฝน เล็กประโคน)

(นางสายฝน เล็กประโคน)

(นางสาวบุรกริช เลลยผ)

(นางสาวอำไพ ศรีสงคราม)



กรมพัฒนาธุรกิจการค้า กระทรวงพาณิชย์  
Department of Business Development  
Ministry of Commerce

จัดพิมพ์ เมื่อเวลา 14:03 น.

(ลงชื่อ).....

Leading Business

Transformation

(นางสาวบุรกริช เลลยผ)

Ref:673100213002201

(ลงชื่อ)..... พยาน

(นางสาวอำไพ ศรีสงคราม)



รายละเอียดวัตถุประสงค์

*[Handwritten signature]*

ว.คาด

วัตถุประสงค์ทั่วไป

- (1) ซื้อ จัดหา รับ เช่า เช่าซื้อ ถูกรวมสิทธิ์ ครอบครอง ปรับปรุง ใช้ และจัดการโดยประการอื่น ซึ่งทรัพย์สินใดๆ ตลอดจนดอกผลของทรัพย์สินนั้น
  - (2) ขาย โอน จำนอง จำนำ แลกเปลี่ยน และจำหน่ายทรัพย์สินโดยประการอื่น
  - (3) เป็นนายหน้า ตัวแทน ตัวแทนค้ำต่างในกิจการและธุรกิจทุกประเภท เว้นแต่ในธุรกิจประกันภัย การหาสมาชิกให้สมาคมและการค้าหลักทรัพย์
  - (4) กู้ยืมเงิน เบิกเงินเกินบัญชีจากธนาคาร นิติบุคคล หรือสถาบันการเงินอื่น และให้กู้ยืมเงินหรือให้เครดิตด้วยวิธีการอื่นโดยจะมีหลักประกันหรือไม่ก็ตาม
- รวมทั้งการรับ ออก โอน และสืบทอดหุ้นเงิน หรือตราสารที่เปลี่ยนมือได้อย่างอื่น
- (5) ทำการจัดตั้งสำนักงานสาขาหรือแต่งตั้งตัวแทน ทั้งภายในและภายนอกประเทศ
  - (6) เข้าเป็นหุ้นส่วนจำกัดความรับผิดชอบในห้างหุ้นส่วนและ เป็นผู้ถือหุ้นในบริษัทจำกัดอื่น

วัตถุประสงค์ประกอบการ

- (7) ประกอบกิจการค้าข้าว ผลิตภัณฑ์ข้าว มันสำปะหลัง ผลิตภัณฑ์มันสำปะหลัง ข้าวโพด งา ถั่ว พริกไทย ปอ ทุเรียน ฝรั่ง กล้วย ไม้ ยาง ผัก ผลไม้ ของป่า สมุนไพร หนังสัตว์ เขาสัตว์ สัตว์มีชีวิต เนื้อสัตว์ชำแหละ น้ำตาล อาหารสัตว์ และพืชผลทางเกษตรทุกชนิด
- (8) ประกอบกิจการค้าเครื่องจักร เครื่องยนต์ เครื่องมือกล เครื่องทุ่นแรง ยานพาหนะ เครื่องกำเนิดและเครื่องใช้ไฟฟ้า ตู้เย็น เครื่องปรับอากาศ พัดลม หม้อหุงข้าวไฟฟ้า เตาไฟฟ้า เครื่องสูบน้ำ เครื่องทำความร้อน เครื่องทำความเย็น เครื่องครัว เครื่องเหล็ก เครื่องทองแดง เครื่องทองเหลือง เครื่องสุขภัณฑ์ เครื่องเคทภัณฑ์ เครื่องเฟอร์นิเจอร์ อุปกรณ์ไฟฟ้า อุปกรณ์ประปา รวมทั้งอะไหล่และอุปกรณ์ของสินค้าดังกล่าวข้างต้น
- (9) ประกอบกิจการค้าอาหารสด อาหารแห้ง อาหารสำเร็จรูป เครื่องกระป๋อง เครื่องปรุงรสอาหาร เครื่องดื่ม สุรา เบียร์ บุหรี่ และเครื่องบริโภคอื่น
- (10) ประกอบกิจการค้าผ้า ด้าย เครื่องนุ่งห่ม เสื้อผ้าสำเร็จรูป เครื่องแต่งกาย เครื่องประดับกาย เครื่องสำอาง เครื่องใช้และเครื่องมือเสริมความงาม และเครื่องอุปโภคอื่น
- (11) ประกอบกิจการค้ายารักษาและป้องกันโรคสำหรับคนและสัตว์ เครื่องเวชภัณฑ์ เคมีภัณฑ์ เครื่องมือแพทย์และเภสัชกรรมปุ๋ย ยาปราบศัตรูพืช ยาบำรุงพืชและสัตว์ทุกชนิด เครื่องมือเครื่องใช้ในทางวิทยาศาสตร์
- (12) ประกอบกิจการค้าทอง นาก เงิน เพชร พลอย และอัญมณีอื่น รวมทั้งวัตถุทำเทียมสิ่งดังกล่าว
- (13) ประกอบกิจการค้ากระดาษ เครื่องเขียน แบบเรียน แบบพิมพ์ หนังสือ อุปกรณ์การเรียน เครื่องคำนวณ เครื่องพิมพ์อุปกรณ์การพิมพ์ สิ่งพิมพ์ หนังสือพิมพ์ ตู้เก็บเอกสาร และเครื่องใช้สำนักงานทุกชนิด
- (14) ประกอบกิจการค้าวัสดุก่อสร้าง อุปกรณ์และเครื่องมือเครื่องใช้ในการก่อสร้าง เครื่องมือช่างทุกประเภท สี เครื่องมือทาสี เครื่องตกแต่งอาคารทุกชนิด
- (15) ประกอบกิจการค้าพลาสติกหรือสิ่งอื่นซึ่งมีลักษณะคล้ายคลึงกัน ทั้งที่อยู่ในสภาพวัตถุดิบหรือสำเร็จรูป
- (16) ประกอบกิจการค้ายางดิบ ยางแผ่น หรือยางชนิดอื่นอันผลิตขึ้นหรือได้มาจากส่วนใดส่วนหนึ่งของต้นยางพารา รวมตลอดถึงยางเทียม สิ่งทำเทียม วัตถุหรือสินค้าดังกล่าวโดยกรรมวิธีทางวิทยาศาสตร์
- (17) ประกอบกิจการทำนา ทำสวน ทำไร่ ทำนาเกลือ ทำป่าไม้ ทำสวนยาง เลี้ยงสัตว์และกิจการคอกปศุสัตว์
- (18) ประกอบกิจการโรงสี โรงเลื่อย โรงงานโม่ไม้และอบไม้ โรงงานต่อตัวถังรถยนต์ โรงงานผลิตเซรามิคและเครื่องเคลือบ โรงงานผลิตเครื่องปั้นดินเผา โรงงานอัดปอ โรงงานสกัดน้ำมันพืช โรงงานกระดาษ โรงงานกระดาษรีไซเคิล โรงงานทอผ้า โรงงานปั่นด้าย โรงงานย้อมและพิมพ์ลวดลายผ้า โรงงานผลิตและหล่อดอกยางรถยนต์ โรงงานผลิตเหล็ก โรงหล่อและกลึงโลหะ โรงงานสังกะสี โรงงานผลิตอาหารสำเร็จรูป โรงงานสุรา โรงงานแก๊ส โรงงานบุหรี โรงงานน้ำตาล โรงงานผลิตเครื่องใช้พลาสติก โรงงานรีดและหล่อลอมโลหะ โรงงานผลิตบานประตูและหน้าต่าง โรงงานทำถัง โรงงานผลิตเครื่องดื่ม เครื่องดื่ม
- (19) ประกอบกิจการโรงพิมพ์ รับพิมพ์หนังสือ พิมพ์หนังสือจำหน่าย และออกหนังสือพิมพ์
- (20) ประกอบกิจการโรงน้ำแข็ง
- (21) ประกอบกิจการประมง แพปลา สะพานปลา
- (22) ประกอบกิจการระเบิดหินและย่อยหิน



อำนวยการ.....  
 (รังสันต์ อุทพันธ์)  
 (ลงชื่อ).....  
 (นางสายฝน เล็กประโคน)



(ลงชื่อ).....  
 (นางสาวบุรียักษ์ เอลย.....)  
 (นางสาวอำไพ ศรีสงคราม)

- (23) ประกอบกิจการรับเหมาก่อสร้างอาคาร อาคารพาณิชย์ อาคารที่พักอาศัย สถานที่ทำการ ถนน สะพาน เขื่อน อ่างกั้นน้ำและงานก่อสร้างอย่างอื่นทุกชนิด รวมทั้งรับทำงานโยธาทุกประเภท
- (24) ประกอบกิจการเหมืองแร่ โรงงานถลุงแร่ แยกแร่ แปรสภาพแร่ หลอมแร่ แต่งแร่ สำรองแร่ วิเคราะห์และตรวจสอบแร่ บดแร่ ขนแร่
- (25) ประกอบกิจการโรงแรม กิจการคาราวาน บาร์ ไนท์คลับ โบว์ลิ่ง อาบอบนวด โรงภาพยนตร์และโรงมหรสพอื่น สถานพัก ดกอากาศ สนามกีฬา สระว่ายน้ำ
- (26) ประกอบกิจการขนส่งและขนถ่ายสินค้า และคนโดยสารทั้งทางบก ทางน้ำ ทางอากาศ ทั้งภายในประเทศและระหว่างประเทศ รวมทั้งบริการนำของออกจากท่าเรือตามพิธีศุลกากรและการจัดระวางการขนส่งทุกชนิด
- (27) ประกอบกิจการนำเที่ยว รวมทั้งธุรกิจที่เกี่ยวข้องกับการนำเที่ยวทุกชนิด
- (28) ประกอบกิจการซื้อขายแลกเปลี่ยนเงินตราต่างประเทศ (เมื่อได้รับอนุญาตจากกระทรวงการคลังแล้ว)
- (29) ประกอบกิจการสั่งเข้ามาจำหน่ายในประเทศและส่งออกไปจำหน่ายยังต่างประเทศซึ่งสินค้าตามที่กำหนดไว้ในวัตถุประสงค์
- (30) ประกอบกิจการตัดผม แต่งผม เสริมสวย ดัดเล็บและซักรีดเสื้อผ้า
- (31) ประกอบกิจการรับจ้างถ่ายรูป ส้างอัด ขยายรูป รวมทั้งเอกสาร
- (32) ประกอบกิจการจัดสร้างและจัดจำหน่ายภาพยนตร์
- (33) ประกอบกิจการสถานีบริการน้ำมันเชื้อเพลิงและให้บริการซ่อมแซม บำรุงรักษา ตรวจสอบ อัดฉีดพ่นน้ำยาแก๊สสำหรับยานพาหนะทุกประเภท รวมทั้งบริการติดตั้ง ตรวจสอบและแก้ไขอุปกรณ์ ป้องกันวินาศภัยทุกประเภท
- (34) ประกอบกิจการบริการทางด้านกฎหมาย ทางบัญชี ทางวิศวกรรม ทางสถาปัตยกรรม รวมทั้งกิจการโฆษณา
- (35) ประกอบธุรกิจบริการรับค้าประกันนี้สิน ความรับผิด และการปฏิบัติตามสัญญาของบุคคลอื่น รวมทั้งรับบริการค้าประกันบุคคลซึ่งเดินทางเข้ามาในประเทศหรือเดินทางออกไปต่างประเทศตามกฎหมายว่าด้วยคนเข้าเมือง กฎหมายว่าด้วยภาษีอากรและกฎหมายอื่น
- (36) ประกอบธุรกิจบริการรับเป็นที่ปรึกษาและให้คำแนะนำปัญหาเกี่ยวกับด้านบริหารงาน พาณิชยกรรม อุตสาหกรรม รวมทั้งปัญหาการผลิต การตลาดและจัดจำหน่าย
- (37) ประกอบกิจการบริการจัดเก็บ รวบรวม จัดทำ จัดพิมพ์และเผยแพร่สถิติ ข้อมูล ในทางเกษตรกรรม อุตสาหกรรม พาณิชยกรรม การเงิน การตลาด รวมทั้งวิเคราะห์และประเมินผลในการดำเนินธุรกิจ
- (38) ประกอบกิจการโรงพยาบาลเอกชน สถานพยาบาล รัรักษาคนไข้และผู้ป่วยเจ็บ รับทำการฝึกสอนและอบรมทางด้านวิชาการเกี่ยวกับการแพทย์ การอนามัย
- (39) ประกอบธุรกิจบริการรับเป็นผู้จัดการและดูแลผลประโยชน์ เก็บผลประโยชน์และจัดการทรัพย์สินให้บุคคลอื่น
- (40) ประกอบกิจการประมวลเพื่อขายสินค้าและรับจ้างทำของ ตามวัตถุประสงค์ทั้งหมดให้แก่บุคคล คณะบุคคล นิติบุคคล ส่วนราชการและองค์การของรัฐ



เอกสารแนบท้ายสัญญาจ้างก่อสร้าง สัญญาเลขที่ ๓๐/๒๕๖๘

ดาบตำรวจ.....ผู้ว่าจ้าง

(รังสรรค์ อุทพันธ์)

(ลงชื่อ).....ผู้รับจ้าง

(นางสายฝน เล็กประไพ)



*[Handwritten signature]*

วัตถุประสงค์ของ ห้างหุ้นส่วน/บริษัท นี้ มี.....42.....ข้อ ดังนี้

(1) (41) ประกอบกิจการรับถมที่ ปรับหินที่ รับซด ลอกค คลอง ทนอง บึง สระน้ำ

(42) ประกอบกิจการรับซด เจาะบ่อน้ำบาดาล รับซ่อมแซม บำรุงรักษาบ่อน้ำบาดาล รับทำฝายน้ำล้น

ถึงเก็บถักน้ำ



เอกสารแนบท้ายสัญญาจ้างก่อสร้าง สัญญา เลขที่ ๓๐/๒๕๖๘

คาบตำรวจ.....ผู้ว่าจ้าง

(รังสันต์ ยูพจน์) ห้างหุ้นส่วนจำกัด

(ลงชื่อ).....ผู้รับจ้าง

(นางสายฝน เล็กประไพ) อารียมิตรการโยธา



กรมพัฒนาธุรกิจการค้า กระทรวงพาณิชย์  
Department of Business Development  
Ministry of Commerce

จัดพิมพ์ เมื่อเวลา 14:03 น.

(ลงชื่อ) *[Signature]* ผู้อำนวยการ

Leading Business

Transformation

(นางสาวบุร็กรักษ์ เฉลยผ)

Ref:673100213002201

5/5

(ลงชื่อ).....พยาน

(นางสาวฮาไฟ ศรีสงคราม)

บัตรประชาชน  



เอกสารแนบท้ายสัญญาจ้างก่อสร้าง สัญญาเลขที่ ๓๐/๒๕๖๘

ดาบทำรวจ.....  
 (รังสันต์ อุทพันธ์)

(ลงชื่อ).....  
 (นางสายฝน เล็กประไพ)

(ลงชื่อ)..... พยาน  
 (นางสาวเรีรัมย์ เอलयส)

(ลงชื่อ)..... พยาน  
 (นางสาวอำไพ ศรีสงคราม)









เอกสารแนบท้ายสัญญาจ้างก่อสร้าง สัญญาเลขที่ ๓๐/๒๕๖๘

คาบตำรวจ..... (รังสรรค์ อุทพันธ์) ผู้ดำรงตำแหน่งส่วนจำกัด

(ลงชื่อ)..... (นางสายฝน เล็กประโคน) อารีย์มิตรการโยธา ผู้รับจ้าง

(ลงชื่อ)..... พยาน (นางสาวบุรียักษ์ เฉลยผล)

(ลงชื่อ)..... พยาน (นางสาวอำไพ ศรีสงคราม)

สำนักงานส่งเสริมวิสาหกิจขนาดกลางและขนาดย่อม (สสว.) ขอรับรองว่า  
นาง สายฝน เล็กประโคน

ชื่อสถานประกอบการ ห้างหุ้นส่วนจำกัด อารียมิตรการโยธา

ภาคธุรกิจ: ภาคบริการ

ขนาดธุรกิจ: ขนาดกลาง (MEDIUM)

ผู้ประกอบการ	เลขทะเบียน	
นิติบุคคล	เลขทะเบียนพาณิชย์	0313539000281
	หรือเลขประจำตัวผู้เสียภาษีอากร	
	วันที่อนุมัติ	1 กรกฎาคม 2567

เป็นผู้ประกอบการวิสาหกิจขนาดกลางและขนาดย่อม (SME) ที่ได้ขึ้นบัญชีรายการ  
พัสดุ และบัญชีรายชื่อไว้กับสำนักงานส่งเสริมวิสาหกิจขนาดกลางและขนาดย่อม (สสว.) ตาม  
ข้อกำหนดในกฎกระทรวงกำหนดพัสดุและวิธีการจัดซื้อจัดจ้างพัสดุที่รัฐต้องการส่งเสริมหรือ  
สนับสนุน (ฉบับที่ 2) พ.ศ. 2563 เมื่อวันที่ 1 กรกฎาคม 2567 และมีผลจนถึงวันที่ 30  
มิถุนายน 2568



เอกสารแนบท้ายสัญญาจ้างก่อสร้าง สัญญาเลขที่ ๓๐/๒๕๖๘

นายวชิระ แก้วคอ

ดาบตำรวจ

รองผู้อำนวยการ

(รังสิต อุทพันธ์)

สำนักงานส่งเสริมวิสาหกิจขนาดกลางและขนาดย่อม

(ลงชื่อ)

นายทะเบียน

(นางสายฝน เล็กประโคน)

หมายเหตุ: กรณีผู้ประกอบการเป็นนิติบุคคล สสว. ได้พิจารณาการเป็นวิสาหกิจขนาดกลางและขนาดย่อม  
ตามกฎกระทรวงกำหนดลักษณะของวิสาหกิจขนาดกลางและขนาดย่อม พ.ศ.(๒๕๖๒)  
ตามที่ระบุไว้ในงบการเงินของผู้ประกอบการ ปี 2566

(นางสาวบุรียักษ์ เสงี่ยม)

(ลงชื่อ)

(นางสาวอำไพ ศรีสงคราม)

