

สัญญาจ้างก่อสร้าง

สัญญาเลขที่ ๑๐/๒๕๖๗

สัญญฉบับนี้ทำขึ้น ณ องค์การบริหารส่วนตำบลทรัพย์พระยา ตำบล/แขวง ทรัพย์พระยา อำเภอ/เขต นางรอง จังหวัด บุรีรัมย์ เมื่อวันที่ ๑ กุมภาพันธ์ ๒๕๖๗ ระหว่าง องค์การบริหารส่วนตำบลทรัพย์พระยา โดย ดابตัวจริงสันต์ อุทพันธ์ ซึ่งต่อไปในสัญญานี้เรียกว่า "ผู้ว่าจ้าง" ฝ่ายหนึ่ง กับ ห้างหุ้นส่วนจำกัด หนองกี่การโยธา ซึ่งจดทะเบียนเป็นนิติบุคคล สำนักงานทะเบียนทุนส่วนบริษัท จังหวัดบุรีรัมย์ กรมพัฒนาธุรกิจการค้า กระทรวงพาณิชย์ มีสำนักงานใหญ่อยู่ เลขที่ ๑๙๘ หมู่ ๔ ตำบล/แขวง ตอน/or อำเภอ/เขต หนองกี่ จังหวัด บุรีรัมย์ โดยนางสาวพิชชาพร เที่ยงงามดี ผู้มีอำนาจลงนามผูกพันนิติบุคคล ปรากฏตามหนังสือรับรองของ สำนักงานทะเบียนทุนส่วนบริษัท จังหวัดบุรีรัมย์ กรมพัฒนาธุรกิจการค้า กระทรวงพาณิชย์ ที่ บร.๐๐๐๑๒๑ ลงวันที่ ๑๒ มกราคม ๒๕๖๗ แนบท้ายสัญญานี้ ซึ่งต่อไปในสัญญานี้เรียกว่า "ผู้รับจ้าง" อีกฝ่ายหนึ่ง
คู่สัญญาได้ตกลงกันมีข้อความดังต่อไปนี้

ข้อ ๑. ข้อตกลงว่าจ้าง

ผู้ว่าจ้างตกลงจ้างและผู้รับจ้างตกลงรับจ้างทำงาน โครงการก่อสร้างถนนคอนกรีตเสริมเหล็ก สายทางจากบ้าน นางสมหมาย บำเพ็ญพงษ์ ยาวไปทางบ้านนางยุพา บ้านทินโคนโคกปอแดง หมู่ที่ ๒ โดยวิธีเฉพาะเจาะจง ณ บ้านทินโคนโคกปอแดง หมู่ที่ ๒ ตำบล/แขวง ทรัพย์พระยา อำเภอ/เขต นางรอง จังหวัด บุรีรัมย์ ตามข้อกำหนดและเงื่อนไขแห่งสัญญานี้ รวมทั้งเอกสารแนบท้ายสัญญา รายละเอียดดังนี้

-ก่อสร้างถนนคอนกรีตเสริมเหล็ก สายทางจากบ้าน นางสมหมาย บำเพ็ญพงษ์ ยาวไปทางบ้านนางยุพา บ้านทินโคนโคกปอแดง หมู่ที่ ๒ ขนาดกว้าง ๔.๐๐ เมตร ยาว ๑๙.๐๐ เมตร หนา ๐.๑๕ เมตร หรือมีพื้นที่คอนกรีตไม่น้อยกว่า ๔๗๖.๐๐ ตารางเมตร ไม่มีเหล่ทาง ตามรูปแบบรายการที่องค์การบริหารส่วนตำบลทรัพย์พระยากำหนด พร้อมติดตั้งป้ายโครงการ จำนวน ๒ ป้าย ประกอบด้วย

ป้ายที่ ๑ แผ่นป้ายระหว่างดำเนินการก่อสร้าง โดยติดตั้งไว้ ณ บริเวณสถานที่ก่อสร้างที่สามารถมองเห็นได้ชัดเจนและระบุรายละเอียดในสัญญาจ้างให้ครบถ้วนเพื่อให้ประชาชนได้รับทราบ

ป้ายที่ ๒ แผ่นป้ายหลังการก่อสร้างแล้วเสร็จต้องมีสภาพคงทนถาวรสอดรียงรายและอ่อนตัวในสัญญาจ้าง จนถึงวันสิ้นสุดสัญญาการรับประกันโดยทำจากวัสดุที่เป็นแผ่นเหล็ก

ผู้รับจ้างตกลงที่จะจัดหาแรงงานและวัสดุ เครื่องมือเครื่องใช้ ตลอดจนอุปกรณ์ต่างๆ ชนิดใดเพื่อใช้ในงานจ้างตามสัญญานี้

ข้อ ๒. เอกสารอันเป็นส่วนหนึ่งของสัญญา

เอกสารแนบท้ายสัญญาดังต่อไปนี้ให้ถือเป็นส่วนหนึ่งของสัญญานี้

๒.๑ ผนวก ๑ แบบรูปรายค่าใช้จ่าย ๑๒ (สิบสอง) หน้า

๒.๒ ผนวก ๒ ในส่วนของค่าใช้จ่าย ๒ (สอง) หน้า

ดับตัวจรจ

(รังสันต์ อุทพันธ์)



๙๙

ผู้รับจ้าง^{๙๙}
(นางสาวพิชชาพร เที่ยงงามดี)

๒.๓ ผนวก ๓ ใบแจ้งปริมาณงานและราคา จำนวน ๒ (สอง) หน้า

๒.๔ ผนวก ๔ หนังสือรับรอง จำนวน ๕ (สี่) หน้า

๒.๕ ผนวก ๕ หนังสือรับรองการขึ้นทะเบียนผู้ประกอบการ SME จำนวน ๑ (หนึ่ง) หน้า

ความได้ในเอกสารแนบท้ายสัญญาที่ขัดหรือแย้งกับข้อความในสัญญานี้ ให้ใช้ข้อความในสัญญานี้
บังคับ และในกรณีที่เอกสารแนบท้ายสัญญาขัดแย้งกันเอง ผู้รับจ้างจะต้องปฏิบัติตามคำวินิจฉัยของผู้รับจ้าง คำวินิจฉัยของผู้รับจ้างให้ถือเป็นที่สุด และผู้รับจ้างไม่มีสิทธิเรียกร้องค่าจ้าง ค่าเสียหายหรือค่าใช้จ่ายใดๆ เพิ่มเติมจากผู้รับจ้างทั้งสิ้น

ข้อ ๓. หลักประกันการปฏิบัติตามสัญญา

ในขณะทำสัญญานี้ผู้รับจ้างได้นำหลักประกันเป็น หนังสือค้ำประกันของธนาคาร บริษัท ธนาคาร
กสิกรไทย จำกัด (มหาชน) สาขานางรอง เลขที่ ๑๐๐๑๖๖๓๖๔๗๘๕ ลงวันที่ ๑ กุมภาพันธ์ ๒๕๖๗.... เป็นจำนวนเงิน
.....๑๕,๖๐๐.๐๐..... บาท (...หนึ่งหมื่นห้าพันกรรไวยบาทถ้วน....) ซึ่งเท่ากับร้อยละ๕.....(...ห้า....) ของราคาก่าจ้างตาม
สัญญา มาบอไปแก่ผู้รับจ้างเพื่อเป็นหลักประกันการปฏิบัติตามสัญญานี้

กรณีผู้รับจ้างใช้หนังสือค้ำประกันมาเป็นหลักประกันการปฏิบัติตามสัญญา หนังสือค้ำประกันดังกล่าว
จะต้องออกโดยธนาคารที่ประกอบกิจการในประเทศไทย หรือโดยบริษัทเงินทุนหรือบริษัทเงินทุนหลักทรัพย์ที่ได้รับอนุญาตให้
ประกอบกิจการเงินทุนเพื่อการพาณิชย์และประกอบธุรกิจ ค้ำประกันตามประกาศของธนาคารแห่งประเทศไทย ตามรายชื่อ^๑
บริษัทเงินทุนที่ธนาคารแห่งประเทศไทยแจ้งไว้ในทรัพย์ตามแบบที่คณะกรรมการนโยบายการจัดซื้อจัดจ้างและการบริหาร
พัสดุภาครัฐกำหนดหรืออาจเป็นหนังสือค้ำประกันอิเล็กทรอนิกส์ตามวิธีการที่กรมบัญชีกลางกำหนดก็ได้ และจะต้องมีอายุการค้ำ
ประกันตลอดไปจนกว่าผู้รับจ้างพ้นข้อผูกพันตามสัญญานี้

หลักประกันที่ผู้รับจ้างนำมาบอไปตามวรคหนึ่ง จะต้องมีอายุครบคุณภาพรับผิดทั้งปวงของผู้รับ
จ้างตลอดอายุสัญญา ถ้าหลักประกันที่ผู้รับจ้างนำมาบอไปได้ดังกล่าวลดลงหรือเสื่อมค่าลง หรือมีอายุไม่ครบคุณถึงความรับผิด
ของผู้รับจ้างตลอดอายุสัญญา ไม่ว่าด้วยเหตุใดๆ ก็ตาม รวมถึงกรณี ผู้รับจ้างส่งมอบงานล่าช้าเป็นเหตุให้ระยะเวลาแล้วเสร็จหรือ^๒
วันครบกำหนดความรับผิดในความชำรุดบกพร่องตามสัญญาเปลี่ยนแปลงไป ไม่ว่าจะเกิดขึ้นคราวใด ผู้รับจ้างต้องหาหลักประกัน^๓
ใหม่หรือหลักประกันเพิ่มเติมให้มีจำนวนครบถ้วนตามวรคหนึ่งมาบอไปแก่ผู้รับจ้างภายใน ๗ (เจ็ด) วัน นับถัดจากวันที่ได้รับ^๔
แจ้งเป็นหนังสือจากผู้รับจ้าง

หลักประกันที่ผู้รับจ้างนำมาบอไว้ตามข้อนี้ ผู้รับจ้างจะคืนให้แก่ผู้รับจ้าง โดยไม่มีดอกเบี้ย เมื่อผู้รับ
จ้างพ้นจากข้อผูกพัน และความรับผิดทั้งปวงตามสัญญานี้แล้ว

ข้อ ๔ (ข) ค่าจ้างและการจ่ายเงิน

ผู้รับจ้าง ตกลงจ่าย และผู้รับจ้างตกลงรับเงินค่าจ้างจำนวนเงิน ๓๑๒,๐๐๐.๐๐ บาท (สามแสนหนึ่ง
หมื่นสองพันบาทถ้วน) ซึ่งได้รวมภาษีมูลค่าเพิ่ม จำนวน ๒๐,๔๑.๒๑ บาท (สองหมื่นสี่ร้อยสิบเอ็ดบาทยี่สิบเอ็ดสตางค์) ตลอด
จน ภาคีอกรอื่น ๆ และค่าใช้จ่ายทั้งปวงด้วยแล้ว โดยอีกคราเมารวม เป็นเงินทั้งหมด ๒๓๒,๔๑.๒๑ บาท (สามแสนหนึ่ง
หมื่นสองพันบาทถ้วน)

วงเดือนที่ ๑ เป็นจำนวนเงิน ๓๑๒,๐๐๐.๐๐ บาท (สามแสนหนึ่งหมื่นสองพันบาทถ้วน) เมื่อผู้รับจ้างได้ปฏิบัติ

ดาบตัวตรวจ

.....ผู้รับจ้าง

(รังสันต์ อุทพันธ์)

.....ผู้รับจ้าง
หนังสือที่ ก ๑๙๖๗๔๗๘๕
(ลงชื่อ)
นายสราวิชชาพร เที่ยงงามดี

งาน โครงการก่อสร้างถนนคอนกรีตเสริมเหล็ก สายทางจากบ้าน นางสมหมาย บำเพ็ญพงษ์ ยาวไปทางบ้านนางยุพา บ้านหินโคน โศกปอแดง หมู่ที่ ๒ เมื่อได้ส่งมอบงานครบถ้วนตามสัญญาฉบับนี้ ให้แล้วเสร็จภายใน ๑ เมษายน ๒๕๖๗

ข้อ ๕. เงินค่าจ้างล่วงหน้า

ผู้ว่าจ้างตกลงจ่ายเงินค่าจ้างล่วงหน้าให้แก่ผู้รับจ้างเป็นจำนวนเงิน - บาท ซึ่งเท่ากับร้อยละ - ของราคากำจัด ตามสัญญาที่ระบุไว้ ในข้อ ๔

เงินค่าจ้างล่วงหน้าดังกล่าวจะจ่ายให้ภายหลังจากที่ผู้รับจ้างได้วางหลักประกันการรับเงินค่าจ้างล่วงหน้าเป็นหนังสือค้ำประกันหรือหนังสือค้ำประกันอิเล็กทรอนิกส์ของธนาคารไทยในประเทศไทย หรือพันธบัตรธนบัตรไทย เดือนตามจำนวนเงินค่าจ้างล่วงหน้าฉบับนี้ให้แก่ผู้ว่าจ้าง ผู้รับจ้างจะต้องออกใบเสร็จรับเงินค่าจ้างล่วงหน้า ตามแบบที่ผู้ว่าจ้างกำหนดให้ และผู้รับจ้างตกลงที่จะกระทำตามเงื่อนไขอันเกี่ยวกับการใช้จ่ายและการใช้คืนเงินค่าจ้างล่วงหน้าฉบับดังต่อไปนี้

๕.๑ ผู้รับจ้างจะใช้เงินค่าจ้างล่วงหน้านี้เพื่อเป็นค่าใช้จ่ายในการปฏิบัติงานตามสัญญาเท่านั้นหากผู้รับจ้างใช้จ่ายเงินค่าจ้างล่วงหน้า หรือส่วนใดส่วนหนึ่งของเงินค่าจ้างล่วงหน้านี้ในทางอื่นผู้ว่าจ้างอาจเรียกเงินค่าจ้างล่วงหน้านั้นคืนจากผู้รับจ้างหรือบังคับเอาจากหลักประกันการรับเงินค่าจ้างล่วงหน้าได้ทันที

๕.๒ เมื่อผู้ว่าจ้างเรียกร้อง ผู้รับจ้างต้องแสดงหลักฐานการใช้จ่ายเงินค่าจ้างล่วงหน้าเพื่อพิสูจน์ว่าได้เป็นไปตามข้อ ๕.๑ ภายในกำหนด ๑๕ (สิบห้า) วัน นับถัดจากวันได้รับแจ้งเป็นหนังสือจากผู้ว่าจ้างหากผู้รับจ้างไม่อาจแสดงหลักฐานดังกล่าวภายในกำหนด ๑๕ (สิบห้า) วัน ผู้ว่าจ้างอาจเรียกเงินค่าจ้างล่วงหน้านั้นคืนจากผู้รับจ้าง หรือบังคับเอาจากหลักประกันการรับเงินค่าจ้างล่วงหน้าได้ทันที

๕.๓ (ข) (สำหรับสัญญาที่เป็นราคามาตรฐาน)

ในการจ่ายเงินค่าจ้างให้แก่ผู้รับจ้างตามข้อ ๔ ผู้ว่าจ้างจะหักเงินค่าจ้างในแต่ละงวดเพื่อชดใช้คืนเงินค่าจ้างล่วงหน้าไว้จำนวนร้อยละ - ของจำนวนเงินค่าจ้างในแต่ละงวดจนกว่าจำนวนเงินไว้จะครบตามจำนวนเงินที่หักค่าจ้างล่วงหน้าที่ผู้รับจ้างได้รับไปแล้ว ยกเว้นค่าจ้างงวดสุดท้ายจะหักไว้เป็นจำนวนเท่ากับจำนวนเงินค่าจ้างล่วงหน้าที่เหลือทั้งหมด

๕.๔ เงินจำนวนใด ๆ ก็ตามที่ผู้รับจ้างจะต้องจ่ายให้แก่ผู้ว่าจ้างเพื่อชำระหนี้หรือเพื่อชดใช้ความรับผิดต่างๆ ตามสัญญา ผู้ว่าจ้างจะหักเอาจากเงินค่าจ้างงวดที่จะจ่ายให้แก่ผู้รับจ้างก่อนที่จะหักชดใช้คืนเงินค่าจ้างล่วงหน้า

๕.๕ ในกรณีที่มีการบอกเลิกสัญญา หากเงินค่าจ้างล่วงหน้าที่เหลือเกินกว่าจำนวนเงินที่ผู้รับจ้างจะได้รับหลังจากหักชดใช้ในกรณีอื่นแล้ว ผู้รับจ้างจะต้องจ่ายคืนเงินจำนวนที่เหลือนั้นให้แก่ผู้ว่าจ้าง ภายใน ๗ (เจ็ด) วัน นับถัดจากวันได้รับแจ้งเป็นหนังสือจากผู้ว่าจ้าง

๕.๖ (ข) (สำหรับสัญญาที่เป็นราคามาตรฐาน)

ผู้ว่าจ้างจะคืนหลักประกันการรับเงินค่าจ้างล่วงหน้าให้แก่ผู้รับจ้าง ต่อเมื่อผู้ว่าจ้างได้หักเงินค่าจ้างไว้ครบจำนวนเงินค่าจ้างล่วงหน้าตามข้อ ๕.๓ (ข) แล้ว เว้นแต่ในกรณีดังต่อไปนี้ ผู้รับจ้างมีสิทธิขอคืนหลักประกันการรับเงินค่าจ้างล่วงหน้าบางส่วนก่อนได้

(๑) กรณีผู้รับจ้างวางแผนหลักประกันการรับเงินค่าจ้างล่วงหน้าไว้ฉบับเดียว หากผู้ว่าจ้างได้หักเงินค่าจ้างล่วงหน้าไปแล้ว ผู้รับจ้างมีสิทธิขอคืนหลักประกันการรับเงินค่าจ้างล่วงหน้าในส่วนที่ผู้ว่าจ้างได้หักเงินค่าจ้างล่วงหน้าไปแล้วนั้น โดยผู้รับจ้างจะต้องนำหลักประกันการรับเงินค่าจ้างล่วงหน้าฉบับใหม่ที่มีมูลค่าเท่ากับเงินค่าจ้างล่วงหน้าที่เหลืออยู่มาวางให้แก่ผู้ว่าจ้าง

ดาบตำรวจ ผู้รับจ้าง
(รังสันต์ อุทพันธ์) (นางสาวพิชชาพร เที่ยงงามดี)



(๒) กรณีผู้รับจ้างได้วางหลักประกันการรับเงินค่าจ้างล่วงหน้าไว้หลายฉบับ มีมูลค่าเท่ากับจำนวนเงินค่าจ้างล่วงหน้าที่ผู้ว่าจ้างจะต้องหักไว้ในแต่ละงวด หากผู้ว่าจ้างได้หักเงินค่าจ้างล่วงหน้าในงวดใดแล้ว ผู้รับจ้างมีสิทธิขอคืนหลักประกันการรับเงินค่าจ้างล่วงหน้าในงวดนั้นได้

ข้อ ๖. การหักเงินประกันผลงาน

ในการจ่ายเงินค่าจ้างให้แก่ผู้รับจ้างแต่ละงวด ผู้ว่าจ้างจะหักเงินจำนวนร้อยละ - ของเงินที่ต้องจ่ายในงวดนั้นเพื่อเป็นประกันผลงาน ในกรณีที่เงินประกันผลงานถูกหักไว้แล้วเป็นจำนวนเงินไม่ต่ำกว่า - บาท ผู้รับจ้างมีสิทธิที่จะขอเงินประกันผลงานคืน โดยนำหนังสือคำประกันของธนาคารหรือหนังสือคำประกันอิเล็กทรอนิกส์ซึ่งออกโดยธนาคารภายใต้กฎหมายของประเทศไทยให้ผู้ว่าจ้างเพื่อเป็นหลักประกันแทนก็ได้

ผู้ว่าจ้างจะคืนเงินประกันผลงาน และ/หรือหนังสือคำประกันของธนาคารดังกล่าวตามวรรคหนึ่งโดยไม่มีกำหนดเบี้ยให้แก่ผู้รับจ้างพร้อมกับการจ่ายเงินค่าจ้างงวดสุดท้าย

ข้อ ๗ (ข) กำหนดเวลาแล้วเสร็จและสิทธิของผู้ว่าจ้างในการบอกเลิกสัญญา

ผู้รับจ้างต้องเริ่มทำงานที่รับจ้างภายในวันที่ ๒ กุมภาพันธ์ ๒๕๖๗ และจะต้องทำงานให้แล้วเสร็จบริบูรณ์ภายในวันที่ ๑ เมษายน ๒๕๖๗ ถ้าผู้รับจ้างมีเดลิมเมื่อทำงานภายในกำหนดเวลา หรือไม่สามารถทำงานให้แล้วเสร็จตามกำหนดเวลา หรือมีเหตุให้เชื่อได้ว่าผู้รับจ้างไม่สามารถทำงานให้แล้วเสร็จภายในกำหนดเวลา หรือจะแล้วเสร็จล่าช้าเกินกว่ากำหนดเวลา หรือผู้รับจ้างทำผิดสัญญาข้อใดข้อหนึ่ง หรือตกเป็นผู้ถูกพิทักษ์ทรัพย์เด็ดขาด หรือตกเป็นผู้ล้มละลาย หรือเพิกเฉยไม่ปฏิบัติตามคำสั่งของคณะกรรมการตรวจสอบพัสดุหรือผู้ควบคุมงานหรือบริษัทที่ปรึกษาซึ่งได้รับมอบอำนาจจากผู้ว่าจ้าง ผู้ว่าจ้างมีสิทธิที่จะบอกเลิกสัญญานี้ได้ และมีสิทธิจ้างผู้รับจ้างรายใหม่เข้าทำงานของผู้รับจ้างให้ลุล่วงไปด้วย การใช้สิทธิบอกเลิกสัญญานี้ไม่กระทบสิทธิของผู้ว่าจ้างที่จะเรียกร้องค่าเสียหายจากผู้รับจ้าง

การที่ผู้ว่าจ้างไม่ใช้สิทธิบอกเลิกสัญญาดังกล่าวข้างต้นไม่เป็นเหตุให้ผู้รับจ้างพ้นจากความรับผิดตามสัญญา

ข้อ ๘ ความรับผิดชอบในความชำรุดบกพร่องของงานจ้าง

เนื่องจากแล้วเสร็จบริบูรณ์ และผู้ว่าจ้างได้รับมอบงานจากผู้รับจ้างรายใหม่ ในกรณีที่มีการบอกเลิกสัญญาตามข้อ ๗ หากมีเหตุชำรุดบกพร่องหรือเสียหายเกิดขึ้นจากการจ้างนี้ ภายในกำหนด ๒ (สอง) ปี นับถัดจากวันที่ได้รับมอบงานดังกล่าว ซึ่งความชำรุดบกพร่องหรือเสียหายนั้นเกิดจากความบกพร่องของผู้รับจ้างอันเกิดจากการใช้วัสดุที่ไม่ถูกต้องหรือทำไว้ไม่เรียบร้อย หรือทำไม่ถูกต้องตามมาตรฐานแห่งหลักวิชา ผู้รับจ้างจะต้องรับทำการแก้ไข ให้เป็นที่เรียบร้อยโดยไม่ซักซ้ำ โดยผู้ว่าจ้างไม่ต้องออกเงินเดือนในการที่ทั้งสิ้น หากผู้รับจ้างไม่กระทำการดังกล่าวภายในกำหนด ๑๕ (สิบห้า) วัน นับถัดจากวันที่ได้รับแจ้งเป็นหนังสือจาก ผู้ว่าจ้างหรือไม่ทำการแก้ไขให้ถูกต้องเรียบร้อยภายในเวลาที่ผู้ว่าจ้างกำหนด ให้ผู้ว่าจ้างมีสิทธิที่จะทำการนั่งเองหรือจ้างผู้อื่นให้ทำงานนั้น โดยผู้รับจ้างต้องเป็นผู้ออกค่าใช้จ่ายเองทั้งสิ้น

ในกรณีเร่งด่วนจำเป็นต้องรับแก้ไขเหตุชำรุดบกพร่องหรือเสียหายโดยเร็ว และไม่อนาจรอให้ผู้รับจ้างแก้ไขในระยะเวลาที่กำหนดไว้ตามวรรคหนึ่งได้ ผู้ว่าจ้างมีสิทธิเข้าจัดการแก้ไขเหตุชำรุดบกพร่องหรือเสียหายนั้นเอง หรือจ้างผู้อื่นให้ซ่อมแซมความชำรุดบกพร่องหรือเสียหาย โดยผู้รับจ้าง ต้องรับผิดชอบชำระค่าใช้จ่ายทั้งหมด

ดาบตำรวจ



(รังสันต์ อุทพันธ์)



(นางสาวพิชชาพร เที่ยงงามดี) ผู้รับจ้าง

การที่ผู้ว่าจังทำการนั้นเอง หรือจังผู้อื่นให้ทำงานนั้นแทนผู้รับจ้าง ไม่ทำให้ผู้รับจ้าง หลุดพ้นจากความรับผิดตามสัญญา หากผู้รับจ้างไม่ชดใช้ค่าใช้จ่ายหรือค่าเสียหายตามที่ผู้ว่าจังเรียกร้องผู้ว่าจังมีสิทธิบังคับจากหลักประกันการปฏิบัติตามสัญญาได้

ข้อ ๙ การจ้างซ่อม

ผู้รับจ้างจะต้องไม่อาจงานทั้งหมดหรือแต่บางส่วนแห่งสัญญานี้ไปจ้างซ่อมอีกทอดหนึ่ง เว้นแต่การจ้างซ่อมงานแต่บางส่วนที่ได้รับอนุญาตเป็นหนังสือจากผู้ว่าจังแล้ว การที่ผู้ว่าจังได้อนุญาตให้จ้างซ่อมงานแต่บางส่วนดังกล่าวนั้น ไม่เป็นเหตุให้ผู้รับจ้างหลุดพ้นจาก ความรับผิดหรือพันธะหน้าที่ตามสัญญานี้ และผู้รับจ้างจะยังคงต้องรับผิดในความผิดและความประมาทเลินเล่อของผู้รับจ้างซ่อม หรือของตัวแทนหรือลูกจ้างของผู้รับจ้างซ่อมนั้นทุกประการ

กรณีผู้รับจ้างไปจ้างซ่อมงานแต่บางส่วนโดยฝ่าฝืนความในวรรคหนึ่ง ผู้รับจ้างต้องชำระค่าปรับให้แก่ผู้ว่าจ้างเป็นจำนวนเงินในอัตราร้อยละ ๑๐ (สิบ) ของวงเงินของงานที่จ้างซ่อมตามสัญญา ทั้งนี้ ไม่ตัดสิทธิผู้ว่าจ้างในการบอกรถก สัญญา

ข้อ ๑๐ การควบคุมงานของผู้รับจ้าง

ผู้รับจ้างจะต้องควบคุมงานที่รับจ้างอย่างເօາໃສ ด้วยประสิทธิภาพและความชำนาญ และในระหว่างทำงานที่รับจ้างจะต้องจัดให้มีผู้แทนซึ่งทำงานเต็มเวลาเป็นผู้รับผิดชอบควบคุมงานของ ผู้รับจ้าง ผู้แทนดังกล่าวจะต้องได้รับมอบอำนาจจากผู้รับจ้าง คำสั่งหรือคำแนะนำต่างๆ ที่ผู้ว่าจัง คณะกรรมการตรวจรับพัสดุ ผู้ควบคุมงาน หรือบริษัทที่ปรึกษาที่ผู้ว่าจ้างแต่งตั้ง ได้แจ้งแก่ผู้แทนเข่นว่า ให้ถือว่าเป็นคำสั่งหรือคำแนะนำที่ได้แจ้งแก่ผู้รับจ้าง การแต่งตั้งผู้แทนตามข้อนี้จะต้องทำเป็นหนังสือและต้องได้รับความเห็นชอบเป็นหนังสือ จากผู้ว่าจัง การเปลี่ยนตัวหรือแต่งตั้งผู้แทนใหม่จะทำเมื่อได้หากไม่ได้รับความเห็นชอบ เป็นหนังสือจากผู้ว่าจ้างก่อน

ผู้ว่าจังมีสิทธิที่จะขอให้เปลี่ยนตัวผู้แทนตามวรรคหนึ่ง โดยแจ้งเป็นหนังสือไปยังผู้รับจ้าง และผู้รับจ้างจะต้องทำการเปลี่ยนตัวผู้แทนนั้นโดยพลัน โดยไม่คิดค่าจ้างหรือราคาเพิ่มหรืออ้างเป็นเหตุเพื่อขยายอายุสัญญาอันเนื่องมาจากเหตุนี้

ข้อ ๑๑ ความรับผิดของผู้รับจ้าง

ผู้รับจ้างจะต้องรับผิดต่ออุบัติเหตุ ความเสียหาย หรือภัยันตรายใดๆ อันเกิดจาก การปฏิบัติงานของผู้รับจ้าง และจะต้องรับผิดต่อความเสียหายจากการกระทำของลูกจ้างหรือตัวแทน ของผู้รับจ้าง และจากการปฏิบัติงานของผู้รับจ้างซ่อมด้วย (ถ้ามี)

ความเสียหายใดๆ อันเกิดแก่งงานที่ผู้รับจ้างได้ทำขึ้น แม้จะเกิดขึ้น เพราะเหตุสุดวิสัย ก็ตาม ผู้รับจ้างจะต้องรับผิดชอบโดยซ้อมแซมให้คืนดีหรือ เปลี่ยนให้ใหม่โดยค่าใช้จ่ายของผู้รับจ้างเอง เว้นแต่ความเสียหายนั้นเกิดจากความผิดของผู้ว่าจัง ทั้งนี้ ความรับผิดของผู้รับจ้างดังกล่าวในข้อนี้จะสิ้นสุดลงเมื่อผู้ว่าจังได้รับมอบงานครั้งสุดท้าย ซึ่งหลังจากนั้นผู้รับจ้างคงต้องรับผิดเพียงในกรณีชำรุดบกพร่อง หรือความเสียหายดังกล่าวในข้อ ๘ เท่านั้น

ผู้รับจ้างจะต้องรับผิดต่อบุคคลภายนอกในความเสียหายใดๆ อันเกิดจาก การปฏิบัติงานของผู้รับจ้าง หรือลูกจ้างหรือตัวแทนของผู้รับจ้าง รวมถึงผู้รับจ้างซ่อม (ถ้ามี) ตามสัญญานี้ หากผู้ว่าจังถูกเรียกร้องหรือฟ้องร้องหรือต้องชดใช้ค่าเสียหายให้แก่บุคคลภายนอกไปแล้ว ผู้รับจ้างจะต้องชดเชยให้แก่ผู้ว่าจังเพื่อให้มีการผ่อนคลายก่อตัวให้แก่ผู้ว่าจังโดยค่าใช้จ่ายของ

ดาบตำรวจ

(รังสันต์ อุทพันธ์)



๙๗

ผู้รับจ้าง

.....

(นายสาวพิชชาพร เที่ยงงามดี)

ผู้รับจ้างเอง รวมทั้งผู้รับจ้างจะต้องชดใช้ค่าเสียหายนั้นๆ ตลอดจนค่าใช้จ่ายใดๆ อันเกิดจากการถูกเรียกร้องหรือถูกฟ้องร้องให้แก่ผู้ว่าจ้างทันที

ข้อ ๑๒ การจ่ายเงินแก่ลูกจ้าง

ผู้รับจ้างจะต้องจ่ายเงินแก่ลูกจ้างที่ผู้รับจ้างได้จ้างมาในอัตราและตามกำหนดเวลา ที่ผู้รับจ้างได้ตกลงหรือทำสัญญาไว้ต่อลูกจ้างดังกล่าว

ถ้าผู้รับจ้างไม่จ่ายเงินค่าจ้างหรือค่าทดแทนอื่นใดแก่ลูกจ้างดังกล่าวในวรคหนึ่ง ผู้ว่าจ้างมีสิทธิที่จะเอาเงินค่าจ้างที่จะต้องจ่ายแก่ผู้รับจ้างมาจ่ายให้แก่ลูกจ้างของผู้รับจ้างดังกล่าว และให้อ้วนผู้ว่าจ้างได้จ่ายเงินจำนวนนั้นเป็นค่าจ้างให้แก่ผู้รับจ้างตามสัญญาแล้ว

ผู้รับจ้างจะต้องจัดให้มีประกันภัยสำหรับลูกจ้างทุกคนที่จ้างมาทำงาน โดยให้ครอบคลุมถึงความรับผิดชอบของผู้รับจ้าง รวมทั้งผู้รับจ้างช่วง (ถ้ามี) ในกรณีความเสียหายที่คิดค่าสินไหมทดแทนได้ตามกฎหมาย ซึ่งเกิดจากอุบัติเหตุหรือภัยนตรายใดๆ ต่อลูกจ้างหรือบุคคลอื่น ที่ผู้รับจ้างหรือผู้รับจ้างช่วงจ้างมาทำงาน ผู้รับจ้างจะต้องส่งมอบกรมธรรม์ประกันภัยดังกล่าว พร้อมทั้งหลักฐานการชำระเบี้ยประกันให้แก่ผู้ว่าจ้างเมื่อผู้ว่าจ้างเรียกร้อง

ข้อ ๑๓ การตรวจงานจ้าง

ถ้าผู้ว่าจ้างแต่งตั้งคณะกรรมการตรวจรับพัสดุ ผู้ควบคุมงาน หรือบริษัท ที่ปรึกษา เพื่อควบคุมการทำงานของผู้รับจ้าง คณะกรรมการตรวจรับพัสดุ ผู้ควบคุมงาน หรือบริษัทที่ปรึกษานั้น มีอำนาจเข้าไปตรวจการทำงานในโรงงานและสถานที่ก่อสร้างได้ทุกเวลา และผู้รับจ้างจะต้องอำนวยความสะดวกและให้ความช่วยเหลือในการนั้นตามสมควร

การที่มีคณะกรรมการตรวจรับพัสดุ ผู้ควบคุมงาน หรือบริษัทที่ปรึกษานั้น ทำทำให้ผู้รับจ้างพ้นความรับผิดชอบตามสัญญานี้ข้อใดข้อหนึ่งไม่

ข้อ ๑๔ แบบรูปและรายการละเอียดคลาดเคลื่อน

ผู้รับจ้างรับรองว่าได้ตรวจสอบและทำความเข้าใจในแบบรูปและรายการละเอียดโดยถ้วนแล้ว หากปรากฏว่าแบบรูปและรายการละเอียดนั้นผิดพลาดหรือคลาดเคลื่อน ไปจากการหลักการทำงานวิศวกรรมหรือทางเทคนิค ผู้รับจ้างตกลงที่จะปฏิบัติตามคำวินิจฉัยของผู้ว่าจ้าง คณะกรรมการตรวจรับพัสดุ ผู้ควบคุมงาน หรือบริษัทที่ปรึกษาที่ผู้ว่าจ้างแต่งตั้ง เพื่อให้งานแล้วเสร็จบริบูรณ์ คำวินิจฉัยดังกล่าวให้อีกเป็นที่สุด โดยผู้รับจ้างจะคิดค่าจ้าง ค่าเสียหาย หรือค่าใช้จ่ายใดๆ เพิ่มขึ้น จากผู้ว่าจ้างหรือขอขยายอายุสัญญาไม่ได้

ข้อ ๑๕ การควบคุมงานโดยผู้ว่าจ้าง

ผู้รับจ้างตกลงว่าคณะกรรมการตรวจรับพัสดุ ผู้ควบคุมงาน หรือบริษัท ที่ปรึกษาที่ผู้ว่าจ้างแต่งตั้ง มีอำนาจที่จะตรวจสอบและควบคุมงานเพื่อให้เป็นไปตาม สัญญานี้ และมีอำนาจที่จะสั่งให้แก้ไขเปลี่ยนแปลงเพิ่มเติม หรือตัดถอนซึ่งงานตามสัญญานี้ หากผู้รับจ้างขัดขืน ไม่ปฏิบัติตาม ผู้ว่าจ้าง คณะกรรมการตรวจรับพัสดุ ผู้ควบคุมงาน หรือบริษัทที่ปรึกษา มีอำนาจ ที่จะสั่งให้หยุดการนั้นชั่วคราวได้ ความล่าช้าในการแก้ไขนี้ ผู้รับจ้างจะถือเป็นเหตุขอขยายระยะเวลา การปฏิบัติงาน

ดาบตำรวจ



(รังสันต์ อุทพันธ์)



ผู้รับจ้าง (นางสาวพิชชาพร เที่ยงงามดี)

๙๖

ตามสัญญาหรือเรียกร้องค่าเสียหายใดๆ ไม่ได้ทั้งสิ้น

ข้อ ๑๖ งานพิเศษและการแก้ไขงาน

ผู้ว่าจ้างมีสิทธิที่จะสั่งเป็นหนังสือให้ผู้รับจ้างทำงานพิเศษซึ่งไม่ได้แสดงไว้หรือรวมอยู่ในเอกสารสัญญานี้ หากงานพิเศษนั้นๆ อยู่ในขอบข่ายทั่วไปแห่งวัตถุประสงค์ของสัญญานี้ นอกจากนี้ ผู้ว่าจ้างยังมีสิทธิสั่งให้เปลี่ยนแปลงหรือแก้ไข แบบรูปและข้อกำหนดต่างๆ ในเอกสารสัญญานี้ด้วย

อัตราค่าจ้างหรือราคากำหนดใช้ในสัญญานี้ ให้กำหนดใช้สำหรับงานพิเศษ หรืองานที่เพิ่มเติมขึ้น หรือตัด ถอนลงทั้งปวงตามคำสั่งของผู้ว่าจ้าง หากในสัญญามีกำหนดให้กำหนดไว้ก็คงอัตราค่าจ้าง หรือราคากำหนดที่จะนำมายึดสำหรับงานพิเศษ หรืองานที่เพิ่มเติมหรือลดลงดังกล่าว ผู้ว่าจ้าง และผู้รับจ้างจะได้ตกลงกันที่จะกำหนดอัตราค่าจ้างหรือราคากำหนดที่เพิ่มเติมหรือลดลง รวมทั้งการขยายระยะเวลา (ถ้ามี) กันใหม่เพื่อความเหมาะสม ในกรณีที่ตกลงกันไม่ได้ ผู้ว่าจ้างจะกำหนดอัตราจ้าง หรือราคากำหนดตามแต่ผู้ว่าจ้างจะเห็นว่าเหมาะสมและถูกต้อง ซึ่งผู้รับจ้างจะต้องปฏิบัติงานตามคำสั่งของผู้ว่าจ้างไปก่อนเพื่อมิให้เกิดความเสียหาย แก่งานที่จ้าง

ข้อ ๑๗ ค่าปรับ

หากผู้รับจ้างไม่สามารถทำงานให้แล้วเสร็จภายในเวลาที่กำหนดไว้ ในสัญญาและผู้ว่าจ้างมิได้บอกเลิก สัญญา ผู้รับจ้างจะต้องชำระค่าปรับให้แก่ผู้ว่าจ้างเป็น จำนวนเงินวันละ ๗๘๐.๐๐ - บาท (เจ็ดร้อยแปดสิบบาทถ้วน) และจะต้องชำระค่าใช้จ่ายในการควบคุมงาน (ถ้ามี) ในเมื่อผู้ว่าจ้าง ต้องจ้างผู้ควบคุมงานอีกต่อหนึ่งเป็นจำนวนเงินวันละ บาท (.....) นับถัดจากวันที่ครบกำหนดเวลาแล้วเสร็จของงานตามสัญญาหรือวันที่ผู้ว่าจ้างได้ขยายเวลาทำงานให้จนถึงวันที่ทำงานแล้วเสร็จจริง นอกจากนี้ ผู้รับจ้างยอมให้ผู้ว่าจ้างเรียกค่าเสียหายอันเกิดขึ้นจากการที่ผู้รับจ้างทำงานล่าช้า เฉพาะส่วนที่เกินกว่าจำนวนค่าปรับและค่าใช้จ่ายดังกล่าวได้อีกด้วย

ในระหว่างที่ผู้ว่าจ้างยังมิได้บอกเลิกสัญญานี้ หากผู้ว่าจ้างเห็นว่าผู้รับจ้าง จะไม่สามารถปฏิบัติตามสัญญา ต่อไปได้ ผู้ว่าจ้างจะใช้สิทธิบอกเลิกสัญญาและใช้สิทธิตามข้อ ๑๙ กำหนด และถ้าผู้ว่าจ้างได้แจ้งข้อเรียกร้องไปยังผู้รับจ้างเมื่อครบกำหนดเวลาแล้วเสร็จของงานขอให้ชำระค่าปรับแล้ว ผู้ว่าจ้างมีสิทธิที่จะปรับผู้รับจ้างจนถึงวันบอกเลิกสัญญาได้อีกด้วย

ข้อ ๑๘ สิทธิของผู้ว่าจ้างภายหลังบอกเลิกสัญญา

ในกรณีที่ผู้ว่าจ้างบอกเลิกสัญญา ผู้ว่าจ้างอาจทำงานนั้นเองหรือว่าจ้างผู้อื่นให้ทำงานนั้นต่อจนแล้วเสร็จ ก็ได้ ผู้ว่าจ้างหรือผู้ที่รับจ้างทำงานนั้นต่อมีสิทธิใช้เครื่องใช้ในการก่อสร้าง สิ่งที่สร้างขึ้นชั่วคราวสำหรับงานก่อสร้าง และวัสดุต่างๆ ซึ่งเห็นว่าจะต้องสงวนเอาไว้เพื่อการปฏิบัติงานตามสัญญา ตามที่จะเห็นสมควร

ในกรณีดังกล่าว ผู้ว่าจ้างมีสิทธิรับหรือบังคับจากหลักประกันการปฏิบัติตามสัญญาทั้งหมด หรือบางส่วน ตามแต่จะเห็นสมควร นอกจากนี้ ผู้รับจ้างจะต้องรับผิดชอบในค่าเสียหายซึ่งเป็นจำนวน เกินกว่าหลักประกันการปฏิบัติตามสัญญา รวมทั้งค่าใช้จ่ายที่เพิ่มขึ้น ในการทำงานนั้นต่อให้แล้วเสร็จตามสัญญา ตลอดจนค่าใช้จ่ายในการควบคุมงานเพิ่ม (ถ้ามี) ซึ่งผู้ว่าจ้างจะหัก เอาจากเงินประกันผลงานหรือจำนวนเงินใดๆ ที่จะจ่ายให้แก่ผู้รับจ้างก็ได้

ดาบตำรวจ ผู้รับจ้าง
..... (รังสันต์ อุทพันธ์) (นางสาวพิชชาพร เที่ยงงามดี)



ข้อ ๑๙. การบังคับค่าปรับ ค่าเสียหาย และค่าใช้จ่าย

ในกรณีที่ผู้รับจ้างไม่ปฏิบัติตามสัญญาข้อหนึ่งข้อใดด้วยเหตุใดๆ ก็ตาม จะเป็นเหตุให้เกิดค่าปรับ ค่าเสียหาย หรือค่าใช้จ่ายแก่ผู้ว่าจ้าง ผู้รับจ้างต้องชดใช้ค่าปรับ ค่าเสียหาย หรือค่าใช้จ่ายดังกล่าวให้แก่ผู้ว่าจ้างโดยสิ้นเชิงภายในกำหนด ๗ (เจ็ด) วัน นับถัดจากวันที่ได้รับแจ้งเป็นหนังสือจากผู้ว่าจ้าง หากผู้รับจ้างไม่ชดใช้ให้ถูกต้องครบถ้วนภายในระยะเวลาดังกล่าวให้ผู้ว่าจ้างมีสิทธิที่จะหักเอาจากจำนวนเงินค่าจ้างที่ต้องชำระ หรือจากเงินประกันผลงาน ของผู้รับจ้าง หรือบังคับจากหลักประกันการปฏิบัติตามสัญญาได้ทันที

หากค่าปรับ ค่าเสียหาย หรือค่าใช้จ่ายที่บังคับจากเงินค่าจ้างที่ต้องชำระ เงินประกันผลงาน หรือหลักประกันการปฏิบัติตามสัญญาแล้วยังไม่เพียงพอ ผู้รับจ้างยินยอมชำระส่วนที่เหลือ ที่ยังขาดอยู่จนครบถ้วนตามจำนวนค่าปรับ ค่าเสียหาย หรือค่าใช้จ่ายนั้น ภายในกำหนด ๗ (เจ็ด) วัน นับถัดจากวันที่ได้รับแจ้งเป็นหนังสือจากผู้ว่าจ้าง

หากมีเงินค่าจ้างตามสัญญานี้ที่หักไว้จ่ายเป็นค่าปรับ ค่าเสียหาย หรือค่าใช้จ่ายแล้วยังเหลืออยู่อีกเท่าใด ผู้ว่าจ้างจะคืนให้แก่ผู้รับจ้างทั้งหมด

ข้อ ๒๐ การทำบริเวณก่อสร้างให้เรียบร้อย

ผู้รับจ้างจะต้องรักษาบริเวณสถานที่ปฏิบัติงานตามสัญญานี้ รวมทั้งโรงงานหรือ สิ่งอำนวยความสะดวกในการทำงานของผู้รับจ้าง ลูกจ้าง ตัวแทน หรือผู้รับจ้างช่วง (ถ้ามี) ให้สะอาด ปลอดภัย และมีประสิทธิภาพในการใช้งานตลอดระยะเวลาการจ้าง และเมื่อทำงานเสร็จสิ้นแล้วจะต้องขยับบรรดาเครื่องใช้ในการทำงานจ้างรวมทั้งวัสดุ ขยะมูลฝอย และสิ่งก่อสร้างชั่วคราวต่างๆ (ถ้ามี) ทั้งจะต้องกลบเกลี่ยพื้นดินให้เรียบร้อยเพื่อให้บริเวณทั้งหมดอยู่ในสภาพที่สะอาดและใช้การได้ทันที

ข้อ ๒๑ การงดหรือลดค่าปรับ หรือการขยายเวลาปฏิบัติงานตามสัญญา

ในกรณีที่มีเหตุเกิดจากความผิดหรือความบกพร่องของฝ่ายผู้ว่าจ้าง หรือเหตุสุดวิสัย หรือเกิดจากพฤติกรรมอันหนึ่งอันใดที่ผู้รับจ้างไม่ต้องรับผิดตามกฎหมาย หรือเหตุอื่นตามที่กำหนด ในกฎกระทรวง ซึ่งออกตามความในกฎหมายว่าด้วยการจัดซื้อจัดจ้างและการบริหารพัสดุภาครัฐ ทำให้ผู้รับจ้างไม่สามารถทำงานให้แล้วเสร็จตามเงื่อนไขและกำหนดเวลาแห่งสัญญานี้ได้ ผู้รับจ้างจะต้องแจ้งเหตุหรือพฤติกรรมดังกล่าวพร้อมหลักฐานเป็นหนังสือให้ผู้ว่าจ้างทราบ เพื่อของดหรือลดค่าปรับ หรือขยายเวลาทำงานออกไปภายใน ๑๕ (สิบห้า) วันนับถัดจากวันที่เหตุนั้นสิ้นสุดลง หรือตามที่กำหนดในกฎกระทรวงดังกล่าว แล้วแต่กรณี

ถ้าผู้รับจ้างไม่ปฏิบัติให้เป็นไปตามความในวรรคหนึ่ง ให้ถือว่าผู้รับจ้างได้ละสิทธิ์เรียกร้อง ในการที่จะของดหรือลดค่าปรับ หรือขยายเวลาทำงานออกไปโดยไม่รีบเรื่องใดๆ ทั้งสิ้น เว้นแต่ กรณีเหตุเกิดจากความผิดหรือความบกพร่องของฝ่ายผู้ว่าจ้าง ซึ่งมีหลักฐานชัดแจ้ง หรือผู้ว่าจ้างทราบดี อยู่แล้วตั้งแต่ต้น

การงดหรือลดค่าปรับ หรือขยายกำหนดเวลาทำงานตามวรรคหนึ่ง อยู่ในคุลพินิจของผู้ว่าจ้างที่จะพิจารณาตามที่เห็นสมควร

ข้อ ๒๒. มาตรฐานฝีมือช่าง

ผู้รับจ้างตกลงเป็นเงื่อนไขสำคัญว่า ผู้รับจ้างจะต้องมีและใช้ผู้อำนวยการทดสอบมาตรฐานฝีมือช่าง จากระบบทรัพยากรและสวัสดิการสังคม หรือผู้มีอำนาจบัตรระดับ ปวช. ปวส. แลงบานิ่ง หรือเพียงเท่าจากสถาบันการศึกษาที่

ดาบตำรวจ



๙๖

ผู้รับจ้าง

(รังสันต์ อุทพันธ์)

(นางสาวพิชชาพร เที่ยงงามดี)

ก.พ. รับรองให้เข้ารับราชการได้ ในอัตราไม่ต่ำกว่าร้อยละ ๑๐ (สิบ) ของแต่ละสาขาช่าง แต่จะต้องมีช่างจำนวนอย่างน้อย ๑ (หนึ่ง) คน ในแต่ละสาขาช่างดังต่อไปนี้

๒๒.๑ ช่างโยธา

๒๒.๒ ช่างก่อสร้าง

ผู้รับจ้างจะต้องจัดทำบัญชีแสดงจำนวนช่างทั้งหมดโดยจำแนกตามแต่ละสาขาช่างและ ระดับช่าง พร้อมกับระบุรายชื่อช่างผู้ที่ผ่านการทดสอบมาตรฐานฝีมือช่างหรือผู้มีวุฒิบัตรดังกล่าวในรัชสมัยนั้นนำมาแสดงพร้อมหลักฐาน ต่างๆ ต่อคณะกรรมการตรวจสอบพัสดุหรือผู้ควบคุมงาน ก่อนเริ่มลงมือทำงาน และพร้อมที่จะให้ผู้ว่าจ้างหรือเจ้าหน้าที่ของผู้ว่าจ้างตรวจสอบดูได้ตลอด เวลาการทำงานตามสัญญาดังข้อผู้รับจ้าง

ข้อ ๒๓. การปรับราคาค่าจ้าง

ผู้ว่าจ้างและผู้รับจ้าง ตกลงกันให้ใช้สัญญาปรับราคาได้ สำหรับงานก่อสร้างตามสัญญานี้โดย การนำสูตร Escalation Factor (K) มาใช้คำนวนราคางานที่เปลี่ยนแปลงไป โดยวิธีการต่อไปนี้ ตามเงื่อนไข หลักเกณฑ์ สูตร และวิธีคำนวนที่ใช้กับสัญญาแบบปรับราคาได้ตามมติคณะรัฐมนตรีเมื่อวันที่ ๒๒ สิงหาคม ๒๕๓๒ เรื่องการพิจารณาซ่อมเหลือผู้ประกอบอาชีพงานก่อสร้าง ตามหนังสือสำนักเลขานุการคณะรัฐมนตรี ที่ ๙๘๐๗/ว ๑๐๙ ลงวันที่ ๒๔ สิงหาคม ๒๕๓๒ สูตรการปรับราคา (สูตรค่า K) จะต้องคงที่ระดับที่กำหนดไว้ในวันแล้วเสร็จตามที่กำหนดไว้ใน สัญญานี้ ทำขึ้นเป็นสองฉบับ มีข้อความถูกต้องตรงกัน คู่สัญญาได้อ่านและเข้าใจข้อความ โดยลายเซ็นด์ ตลอดเวลา จึงได้ลงลายมือชื่อ พร้อมทั้งประทับตรา (ถ้ามี) ไว้เป็นสำคัญต่อหน้าพยาน และคู่สัญญาทั้งสองฝ่ายได้อ่านและเห็นชอบด้วย

สัญญานี้ทำขึ้นเป็นสองฉบับ มีข้อความถูกต้องตรงกัน คู่สัญญาได้อ่านและเข้าใจข้อความ โดยลายเซ็นด์ ตลอดเวลา จึงได้ลงลายมือชื่อ พร้อมทั้งประทับตรา (ถ้ามี) ไว้เป็นสำคัญต่อหน้าพยาน และคู่สัญญาทั้งสองฝ่ายได้อ่านและเห็นชอบด้วย

(ลงชื่อ).....

(ดาบตำรวจรังสันต์ อุทพันธ์)

(ลงชื่อ).....

(นางสาวพิชชาพร เที่ยงงามดี)

(ลงชื่อ).....

(นางสาวบุรีรักษ์ เฉลยผล)

(ลงชื่อ).....

(นางสาวอम่า พรีสงค์)

เลขที่โครงการ ๖๗๐๑๙๔๔๕๑๐๙

เลขคุณสัญญา ๖๗๐๒๒๒๐๐๐๒๒๐



บันทึกข้อความ

ส่วนราชการ กองช่าง องค์การบริหารส่วนตำบลทรัพย์พระยา อำเภอทางร่อง จังหวัดบุรีรัมย์

ที่ บร.๘๑๔๐๓/๙๗ วันที่ ๒๒ มกราคม ๒๕๖๗

เรื่อง รายงานผลและขออนุมัติในการจัดทำแบบบูรุปรายการก่อสร้าง โครงการก่อสร้างถนนคอนกรีตเสริมเหล็ก สายทางจากบ้าน นางสมหมาย บำเพ็ญพงษ์ ยาวไปทางบ้านนางยุพา บ้านหินโคนโคกปอแดง หมู่ที่ ๒

เรียน นายกองค์การบริหารส่วนตำบลทรัพย์พระยา

ตามที่ องค์การบริหารส่วนตำบลทรัพย์พระยา มีความประสงค์จะดำเนินการจัดซื้อจัดจ้าง โครงการก่อสร้างถนนคอนกรีตเสริมเหล็ก สายทางจากบ้าน นางสมหมาย บำเพ็ญพงษ์ ยาวไปทางบ้านนางยุพา บ้านหินโคนโคกปอแดง หมู่ที่ ๒ โดยเบิกจ่ายจากงบประมาณตามข้อบัญญัติงบประมาณรายจ่ายประจำปีงบประมาณ พ.ศ.๒๕๖๗ เพื่อจ่ายเป็นค่าดำเนินการโครงการก่อสร้างถนนคอนกรีตเสริมเหล็ก สายทางจากบ้าน นางสมหมาย บำเพ็ญพงษ์ ยาวไปทางบ้านนางยุพา บ้านหินโคนโคกปอแดง หมู่ที่ ๒ ตำบลทรัพย์พระยา อำเภอทางร่อง จังหวัดบุรีรัมย์ ตามรายละเอียดแบบบูรุปรายการและแผนผังที่ตั้งโครงการตามที่องค์การบริหารส่วนตำบลทรัพย์พระยากำหนด นั้น

องค์การบริหารส่วนตำบลทรัพย์พระยา มีคำสั่ง ที่ ๓๒/๒๕๖๗ ลงวันที่ ๑๙ มกราคม ๒๕๖๗ ได้แต่งตั้งคณะกรรมการจัดทำแบบบูรุปรายการก่อสร้างโครงการก่อสร้างถนนคอนกรีตเสริมเหล็ก สายทางจากบ้าน นางสมหมาย บำเพ็ญพงษ์ ยาวไปทางบ้านนางยุพา บ้านหินโคนโคกปอแดง หมู่ที่ ๒ ตามรายละเอียดแบบบูรุปรายการและแผนผังที่ตั้งโครงการตามที่องค์การบริหารส่วนตำบลทรัพย์พระยากำหนด

ในการนี้ คณะกรรมการจัดทำแบบบูรุปรายการก่อสร้างได้ดำเนินการจัดทำบูรุปรายการงานก่อสร้าง เรียบร้อยแล้ว โดยรายละเอียดโครงการก่อสร้างมีดังต่อไปนี้

๑. โครงการก่อสร้างถนนคอนกรีตเสริมเหล็ก สายทางจากบ้าน นางสมหมาย บำเพ็ญพงษ์ ยาวไปทางบ้านนางยุพา บ้านหินโคนโคกปอแดง หมู่ที่ ๒ งบประมาณ ๓๒๙,๐๐๐.- บาท (สามแสนสองหมื่น เก้าพันบาทถ้วน) ราคากลางตามที่คณะกรรมการได้กำหนดราคากลาง เป็นจำนวนเงินทั้งสิ้น ๓๓๓,๐๐๐.- บาท (สามแสนหนึ่งหมื่นสามพันบาทถ้วน)

๒. ผู้รับจ้างจะต้องดำเนินการก่อสร้างถนนคอนกรีตเสริมเหล็ก สายทางจากบ้าน นางสมหมาย บำเพ็ญพงษ์ ยาวไปทางบ้านนางยุพา บ้านหินโคนโคกปอแดง หมู่ที่ ๒ ขนาดกว้าง ๔.๐๐ เมตร ยาว ๑๑๙ เมตร หนา ๐.๑๕ เมตร หรือมีพื้นที่คอนกรีตไม่น้อยกว่า ๔๗.๖ ตารางเมตร ไม่มีหล่อล่าง ตามรายละเอียดแบบบูรุปรายการและแผนผังที่ตั้งโครงการตามที่องค์การบริหารส่วนตำบลทรัพย์พระยากำหนด พร้อมติดตั้งป้ายประชาสัมพันธ์โครงการจำนวน ๑ ป้าย

๓. ผู้รับจ้างต้องใช้พัสดุประเทวสุดหรือครุภัณฑ์ที่จะใช้ในงานก่อสร้างเป็นพัสดุที่ผลิตภายในประเทศโดยต้องใช้ไม่น้อยกว่าร้อยละ ๖๐ ของมูลค่าพัสดุที่จะใช้ในงานก่อสร้างทั้งหมดตามสัญญา

ตามหนังสือกรมบัญชีกลาง ด่วนที่สุด ที่ กค (ภา) ๐๔๐๕.๒/๖๗ ลงวันที่ ๓๐ มกราคม ๒๕๖๗ แจ้ง
เรื่อง อนุมัติยกเว้นและกำหนดแนวทางการปฏิบัติตามกฎหมายที่ว่าด้วยการจัดซื้อจัดจ้างพัสดุที่ใช้ในงานก่อสร้าง
ต้องส่งเสริมหรือสนับสนุน(ฉบับที่ ๒) พ.ศ.๒๕๖๗

๔. ระยะเวลาราคาติดต่อกันกรอกดังนี้ รวมทั้งสิ้น ๑๐๐ วัน (ถ้วน)

๕. ผู้รับจ้าง จัดตั้งที่ทำการไว้บริการทั้งหมดตามที่ได้ระบุไว้ในแบบบูรุปรายการและแผนผังที่ตั้งโครงการ บัญชีรายรับซึ่งผู้รับจ้าง

(นางสาวพิชชารพ เที่ยงงาม) ผู้รับจ้าง

๖. ผู้รับจ้างต้องจัดหาผู้ควบคุมงานก่อสร้าง ที่มีคุณภาพดีและมีประสบการณ์ในการเข้าร่วมงานตามที่ระบุในแบบบูรุปรายการและแผนผังที่ตั้งโครงการ

๗. การรับประกันผลงาน ผู้รับจ้างต้องรับประกันการชำระเงินตามที่ระบุในแบบบูรุปรายการและแผนผังที่ตั้งโครงการ สำหรับงานที่รับประกัน

จึงเรียนมาเพื่อโปรดพิจารณาและดำเนินการตามระเบียบพัสดุต่อไป รายละเอียดแบบรูประยการ
ได้แนบมาพร้อมด้วยแล้ว

(ลงชื่อ)

ประธานกรรมการฯ

(นางสาวบุรีรักษ์ เฉลยผล)

ตำแหน่ง ปลัดองค์กรบริหารส่วนตำบล

(ลงชื่อ)

กรรมการ

(นายสมปตติ ออยสาโก)

ตำแหน่ง ผู้อำนวยการกองช่าง

(ลงชื่อ)

กรรมการ

(นายวีรศักดิ์ บุตรไทย)

ตำแหน่ง นายช่างโยธาชำนาญงาน

เรียน นายกองค์กรบริหารส่วนตำบลทรัพย์พระยา

- เพื่อโปรดทราบ
- เจ้าหน้าที่ได้จัดทำแบบรูประยการก่อสร้างเรียบร้อยแล้ว

(ลงชื่อ)

ความเห็น

-
-

(นายสมปตติ ออยสาโก)
ตำแหน่ง ผู้อำนวยการกองช่าง
ความเห็นปลัด อปต.ทรัพย์พระยา

-
-

(นางสาวอัมพา ศรีสงเคราะห์)
ตำแหน่ง ผู้อำนวยการกองคลัง

(นางสาวบุรีรักษ์ เฉลยผล)
ปลัดองค์กรบริหารส่วนตำบล

ความเห็นนายกองค์กรบริหารส่วนตำบลทรัพย์พระยา

- อนุมัติ
- ไม่อนุมัติ เพราะ.....

เอกสารแนบท้ายสัญญา ก่อสร้าง จำนวนเงิน ๑๐/๐๖๒๓

datum.....

ตราประทับ.....


นายกองค์กรบริหารส่วนตำบลทรัพย์พระยา

(ลงชื่อ).....

.....

(ลงชื่อ).....

(นางสาวพิชชาพร เที่ยงคงดี) กี่การโภรา

พยาน

(นางสาวบุรีรักษ์ เฉลยผล)

(ลงชื่อ).....

(นางสาวอัมพา ศรีสงเคราะห์)

พยาน






































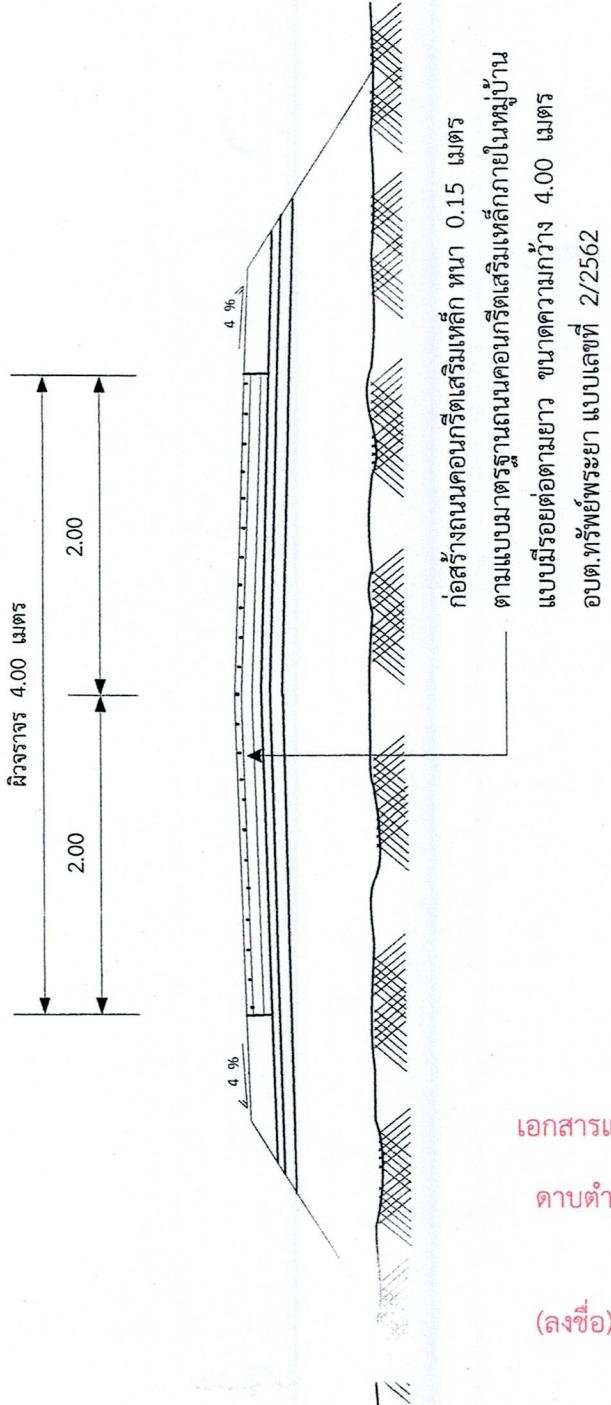

Not to Scale


เอกสารแนบท้ายสัญญา ก่อสร้างถนนคอนกรีตเสริมเหล็ก⁷
ดำเนินการด้วยสัญญา 0.15 เมตร หรือเป็นที่ดินก่อสร้างไม่น้อยกว่า 476 ตารางเมตร
ตามแบบมาตรฐาน สถาบันช่างสำรวจและสถาบันช่างสำรวจ

(ลงชื่อ).....
(ลงชื่อ).....
(ลงชื่อ).....
(ลงชื่อ).....
(ลงชื่อ).....

ตามรายละเอียดในแบบฟอร์มที่ได้ระบุไว้
ก่อสร้างถนนคอนกรีตเสริมเหล็ก²¹






สำเนาดูแล

(นายสมบัติ อุย়์สโน)
ผู้อำนวยการกองซื้อขาย

แบบฟอร์มขอต่ออายุประจำ ขนาดความกว้าง 4.00 เมตร
หน้ากว้าง 0.90 เมตร

ดำเนินการ
เอกสารแนบท้ายสัญญาอสังหาริมทรัพย์ เลขที่ ๑๐/๖๕๖๗

(ลงชื่อ).....

(นางสาวพิชชาพร เพียงนา) พยาน

(ลงชื่อ).....

(นางสาวบุรีรักษ์ เฉลยผล) พยาน

(ลงชื่อ).....

(นางสาวอ่ำไพ ศรีสงค์รัม) พยาน





















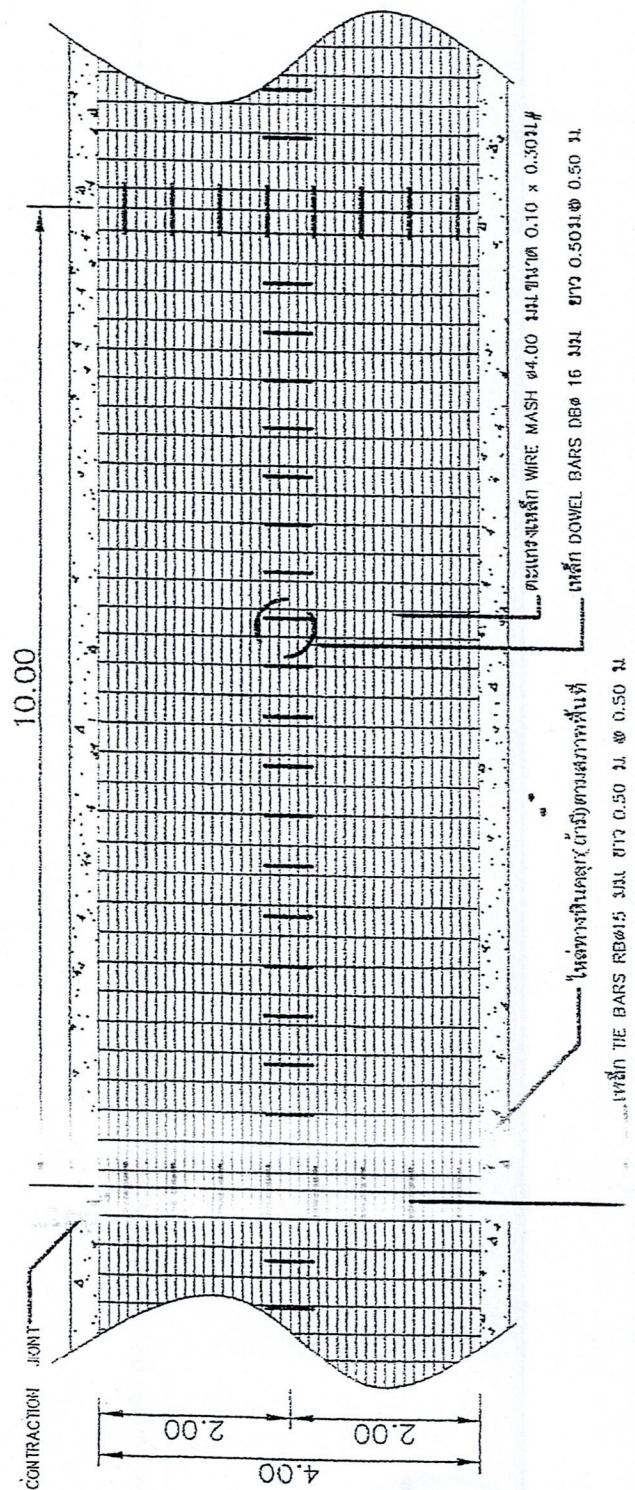

แบบมาตรฐาน

แบบมาตรฐานของเล็กน้อย คําศัพด์

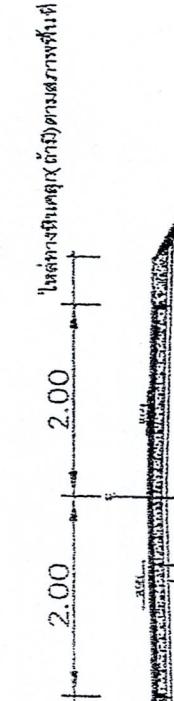

เอกสารแนบท้ายสัญญา ก่อสร้างสัญญาเลขที่ ๑๐/๒๕๖๓

ดำเนินการ

(ลงชื่อ).....

(ลงชื่อ).....

(ลงชื่อ).....

(นางสาวพิชชาพร เที่ยงงาม) ก้าวไปร่วมกิจกรรม

พม

(นางสาวบุรีรักษ์ เจริญผล)

(นางสาวอมาภิวดี ศรีสังคม)

แบบมาตรฐาน













EXPAND JOINT

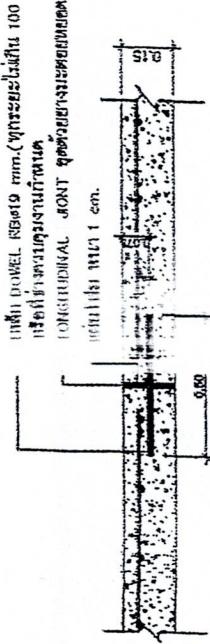


ลักษณะเชื่อมต่อที่สามารถยืดหักได้

longitudinal joint ลักษณะเชื่อมต่อที่สามารถยืดหักได้

สำหรับทางเดินที่มีความกว้างต่ำ

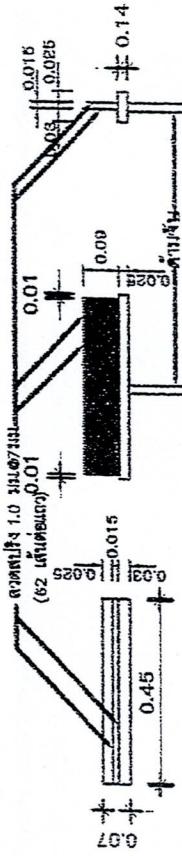

CONTRACT JOINT

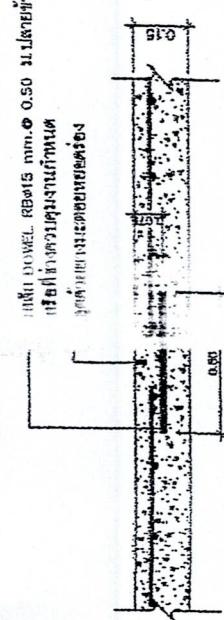
















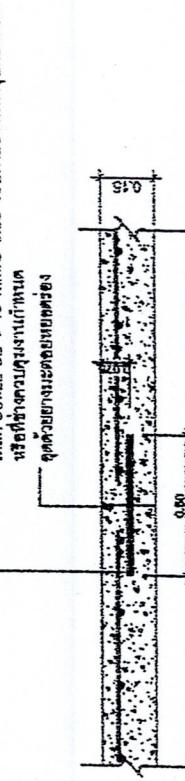




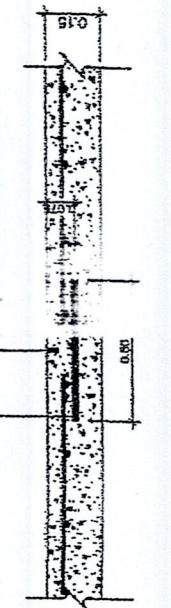

















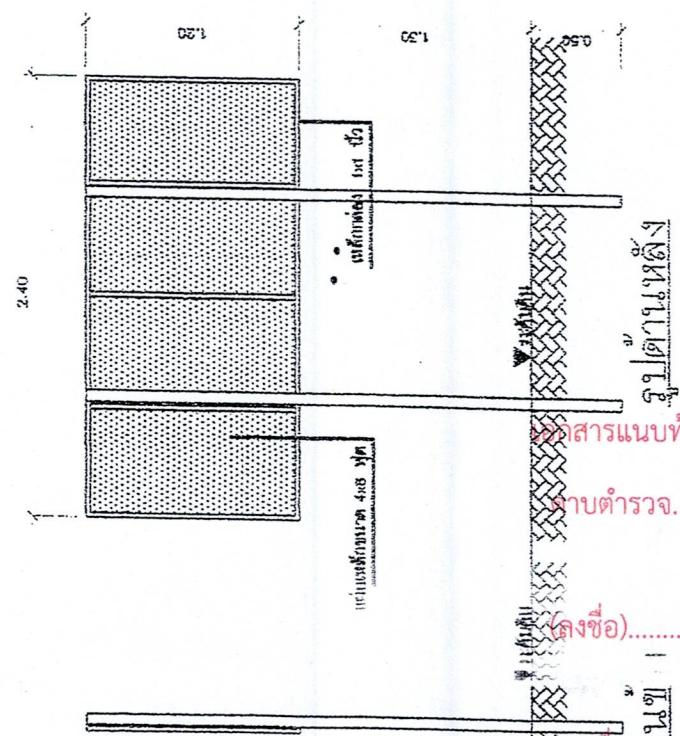


(คงซื้อ)

(คงซื้อ)

(คงซื้อ)

(นางสาวพิชชาพร เที่ยงกาญจน์) พยาน

(นางสาวบุรีรักษ์ เฉลยผล) พยาน

(นางสาวอมาไพร ศรีสงเคราะห์) พยาน



พยาน

พยาน

แบบใบเสนอราคา

บัญชีเลขที่	๐๙๕๒๖๗
รับเอกสารที่	๖๐ / ๒๕๖๗
วันที่	๒๕ ม.ค. ๒๕๖๗
เวลา	๑๓.๐๙.๔.

เรียน : นายกองค์การบริหารส่วนตำบลทรัพย์พระยา

๑. ข้าพเจ้า ห้างหุ้นส่วนจำกัด หนองกี่การโยธา อยู่เลขที่ ๑๐๘ หมู่ที่ ๕ ตำบลหนองกี่ อำเภอหนองกี่ จังหวัดบุรีรัมย์ โดย นางสาวพิชชาพร เที่ยงงามดี ผู้ลงนามข้างท้ายนี้ ได้พิจารณาเงื่อนไขต่างๆ ในเอกสารจัดซื้อโดยวิธีเฉพาะเจาะจงเลขที่ - และเอกสารเพิ่มเติมเลขที่ (ถ้ามี) โดยตลอดและยอมรับข้อกำหนดและเงื่อนไขนั้นแล้ว รวมทั้งรับรองว่าข้าพเจ้าเป็นผู้มีคุณสมบัติครบถ้วนตามกำหนด และไม่เป็นผู้ที่้งงานของทางราชการ รัฐวิสาหกิจหรือหน่วยการบริหารราชการส่วนท้องถิ่น อยู่ในขณะยื่นของเสนอราคานี้

๒. ข้าพเจ้าขอเสนอที่จะทำงาน โครงการก่อสร้างถนนคอนกรีตเสริมเหล็ก สายทางจากบ้าน นางสมหมาย บ้ำเพียงพงษ์ ยราไปทางบ้านนางยุพา บ้านหินโคนโคกปอแดง หมู่ที่ ๒ ต.ทรัพย์พระยา อ.นางรอง จ.บุรีรัมย์

ตามข้อกำหนดเงื่อนไขรูปแบบรายการละเอียดแห่งเอกสารจัดซื้อโดยวิธีเฉพาะเจาะจง ตามราคากิตที่ได้ระบุไว้ในบัญชีรายการก่อสร้างหรือใบแจ้งปริมาณงานและราคางานและราคางานทั้งหมดที่แนบมาในใบเสนอราคานี้ เป็นเงินทั้งสิ้น ๓๑๒,๐๐๐.๐๐ บาท (สามแสนหนึ่งหมื่นสองพันบาทถ้วน) ซึ่งได้รวมภาษีมูลค่าเพิ่ม จำนวน ๒๐,๔๖๑.๒๖ บาท (สองหมื่นสี่ร้อยสิบเอ็ดบาทยี่สิบเอ็ดสตางค์) ตลอดจนภาษีอากรอื่นๆ และค่าใช้จ่ายทั้งปวงไว้ด้วยแล้ว

๓. คำเสนอจะยื่นอยู่เป็นระยะเวลา ๖๐ วัน นับแต่วันยื่นใบเสนอราคากลับจากองค์การบริหารส่วนตำบลอาจรับคำเสนอที่จะได้ก่อนที่จะครบกำหนดระยะเวลาดังกล่าวหรือระยะเวลาที่ได้ไปตามเหตุผลอันสมควรที่จากองค์การบริหารส่วนตำบลร้องขอ

๔. กำหนดเวลาส่งมอบ ข้าพเจ้ารับรองที่จะเริ่มทำงานตามสัญญาทันทีที่ได้รับแจ้งจากองค์การบริหารส่วนตำบลว่าให้เริ่มทำงานตามสัญญา (แล้วแต่ข้อตกลงในสัญญาจ้าง) และจะส่งมอบงานตามเอกสารจัดซื้อด้วยวิธีเฉพาะเจาะจง โดยครบถ้วนถูกต้องภายใต้เงื่อนไขใน ๖๐ วัน นับถ้วนจากเริ่มทำงานตามสัญญา

๕. ในกรณีที่ข้าพเจ้าได้รับการพิจารณาให้ชนะการเสนอราคาก็จะได้รับรองที่จะ

๕.๑ ทำสัญญาตามแบบสัญญาจ้างแนบท้ายเอกสารใบเสนอราคากับองค์การบริหารส่วนตำบลภายใน ๗ วัน นับจากวันที่ได้รับหนังสือแจ้งให้ไปทำสัญญา

๕.๒ มอบหลักประกันการปฏิบัติตามสัญญาตามที่ระบุไว้ในข้อ ๖ ของเอกสารจัดซื้อด้วยวิธีเฉพาะเจาะจงให้แก่จากองค์การบริหารส่วนตำบลก่อน หรือในขณะที่ได้ลงนามในสัญญาเป็นจำนวนร้อยละห้า (๕%) ของราคางานตามสัญญาที่ได้ระบุไว้ในใบเสนอราคานี้เพื่อเป็นหลักประกันการปฏิบัติตามสัญญาโดยถูกต้องและครบถ้วน

(รังสันต์ อุพพันธ์)

(ลงชื่อ) พยาน

(นางสาวพิชชาพร เที่ยงงามดี) พยาน

(ลงชื่อ) พยาน

(นางสาวบุรีรักษ์ เฉลยผล) พยาน

(ลงชื่อ) พยาน

(นางสาวสำราดา ศรีสังคม) พยาน


หากข้าพเจ้าไม่ปฏิบัติให้ครบถ้วนตามที่ระบุไว้ข้างต้นนี้ ข้าพเจ้ายินดีชดใช้ค่าเสียหายไดๆ ที่อาจมีแก่จากองค์กรบริหารส่วนตำบล และจากองค์กรบริหารส่วนตำบลมีสิทธิจะให้ผู้เสนอราคายื่นเป็นผู้เสนอราคากลับหรือจากองค์กรบริหารส่วนตำบลอาจเรียกทำสัญญาใหม่ก็ได้

๖. ข้าพเจ้ายอมรับว่า จากองค์กรบริหารส่วนตำบลไม่มีความผูกพันที่จะรับข้อเสนอณ์หรือใบเสนอราคากลับ รวมทั้งไม่ต้องรับผิดชอบค่าใช้จ่ายใด ๆ อันอาจเกิดขึ้นในการที่ข้าพเจ้าได้เข้าเสนอราคากลับ

๗. ข้าพเจ้าได้ตรวจสอบตัวเลขและตรวจสอบเอกสารต่างๆ ที่ได้ยื่นพร้อมใบเสนอราคานี้โดยละเอียดแล้ว และเข้าใจดีว่า จากองค์กรบริหารส่วนตำบลไม่ต้องรับผิดชอบใด ๆ ในความผิดพลาดหรือตกหล่น

๘. ใบเสนอราคานี้ได้ยื่นเสนอโดยบริษัทธัญติธรรม และปราศจากกล้อฉลหรือการสมรู้ร่วมคิดกันโดยไม่ชอบด้วยกฎหมายกับบุคคลใดบุคคลหนึ่ง หรือห่วยบุคคล หรือกับห้างหุ้นส่วนบริษัทใด ๆ ที่ได้ยื่นเสนอราคากลับในคราวเดียวกัน

เสนอมา ณ วันที่ ๒๕๙๖ เดือน กุมภาพันธ์ พ.ศ. ๒๕๖๓

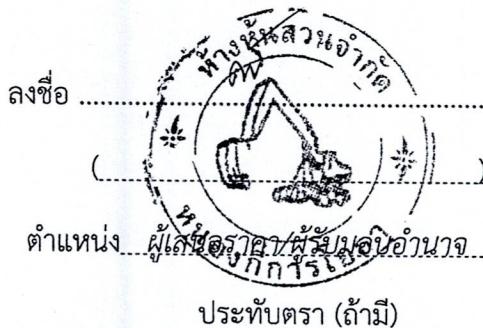

เอกสารแนบท้ายสัญญาถอนสร้าง สัญญาเลขที่ ๑๐/๒๕๖๓
ดาบตำรวจ.....

(ลงชื่อ).....
(นางสาวพิชชาพร เพียงจันทร์ ก้าวโรจน์)
พยาน

(ลงชื่อ).....
(นางสาวบุรีรักษ์ เฉลยผล)

(ลงชื่อ).....
(นางสาวอำนวย ศรีสงค์)

สรุปผลการประมาณราคาก่อสร้าง

ปร.5

เจ้าของโครงการ กองช่าง องค์การบริหารส่วนตำบลทรัพย์พระยา อำเภอ娘รอง จังหวัดบุรีรัมย์

ชื่อโครงการ โครงการก่อสร้างถนนคอนกรีตเสริมเหล็ก สายทางจากบ้าน นางสมหมาย บำเพ็ญพงษ์ ยาวไปทางบ้านนางยุพา บ้านทินโคนโคกป่าแดง หมู่ที่ 2
ประเภทงาน งานทาง

สถานที่ก่อสร้าง บ้านทินโคนโคกป่าแดง หมู่ที่ 2 ตำบลทรัพย์พระยา อำเภอ娘รอง จังหวัดบุรีรัมย์

ประมาณการตามแบบ ปร.4 จำนวน 1 แผ่น

ตามแบบเลขที่

-/2567

ประมาณราคา เดือน มกราคม พ.ศ.2567


ลำดับที่	รายการ	รวมค่าก่อสร้าง	หมายเหตุ
1	ประเภทงานทาง	312,297.36	Factor E
2	ประเภทงานสะพานและท่อเหลี่ยม	-	<ul style="list-style-type: none"> - เงินค่าว่างหน้าจ่าย 0.0% - ดอกเบี้ยเงินกู้ 7.0% - เงินประกันผลงานหัก 0.0% - เงินภาษีมูลค่าเพิ่ม 7.0%
	รวมเป็นค่าก่อสร้าง	312,297.36	
สรุป	คิดเป็นเงินค่าก่อสร้างประมาณ	312,000.00	
	(สามแสนหนึ่งหมื่นสองพันบาทถ้วน)		

พื้นที่

476.00 ตารางเมตร

ตร.ม. ละ

655.46 บาท

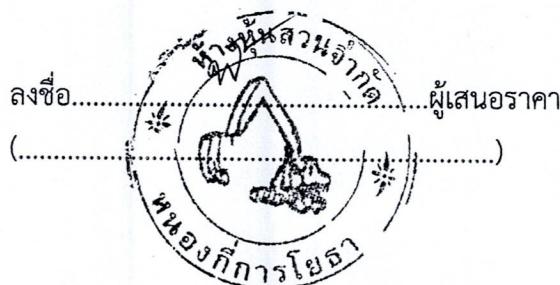

เอกสารแนบท้ายสัญญา ก่อสร้าง ลักษณะเลขที่ ๑๐/๒๕๖๗
ตามที่ได้ดำเนินการ
(ลงชื่อ)
(นางสาวพิชชาพร เพียงงามดี)
(ลงชื่อ)
(นางสาวบุรีรัตน์ เฉลยผล)
(ลงชื่อ)
(นางสาวอุมาไพร ศรีวงศ์ราษฎร์)
พยาน
พยาน

แบบสรุประคากกลางงานก่อสร้างทาง สะพาน และท่อเหลี่ยม

ชื่อโครงการก่อสร้าง

โครงการก่อสร้างถนนคอนกรีตเสริมเหล็ก สายทางจากบ้าน นางสมหมาย บ้ำเตဥยุงษ์ ยาวไปทางบ้านนางอุษา บ้านทันโน่นโคกปอแดง หมู่ที่ 2 ขนาดกว้าง 4.00 เมตร ยาว 119 เมตร หนา 0.15 เมตร หรือมีพื้นที่คอนกรีตไม่น้อยกว่า 476 ตารางเมตร ไม่มีเหล็กทาง

สถานที่ก่อสร้าง

บ้านทันโน่นโคกปอแดง หมู่ที่ 2 ตำบลทรัพย์พระยา อำเภอ娘รอง จังหวัดบุรีรัมย์
หน่วยงานเจ้าของโครงการ กองช่าง องค์การบริหารส่วนตำบลทรัพย์พระยา อำเภอ娘รอง จังหวัดบุรีรัมย์

แบบเลขที่

-2567

คำนวนราคากลางเมื่อวันที่

เดือน มกราคม พ.ศ.2567

ลำดับ	รายการ	หน่วย	ปริมาณงาน	ราคาต่อหน่วย	ราคากลาง (บาท)	Factor F	ราคากลาง x FF	ราคากลาง
1	งานรื้อโครงสร้างถนนเดิม							
	1.1 งานปรับเกลี่ยแต่งพื้นทางเดิม	ตร.ม.	476.00	1.73	823.48	1.3624	1,121.91	1,121.91
2	งานรองพื้นทางและพื้นทาง							
	2.1 งานลูกรังปรับระดับ	ลบ.ม.						
	2.2 งานทรายรองใต้ผิวทางคอนกรีต	ลบ.ม.	23.80	608.35	14,478.77	1.3624	19,725.87	19,725.87
	2.3 งานไฟล์ทางทินคลุก	ลบ.ม.						
3	งานผิวทาง							
	3.1 ผิวทางปอร์ตแลนด์ซีเมนต์คอนกรีต หนา 0.15 เมตร (Streng 240 Ksc)	ตร.ม.	476.00	429.31	204,349.76	1.3624	278,406.11	278,406.11
	3.2 รอยต่อเพื่อขยายตามขวาง (Expansion Joint)	ม.	3.00	127.39	382.17	1.3624	520.67	520.67
	3.3 รอยต่อเพื่อหดตามขวาง(Contraction Joint)	ม.	30.00	60.99	1,829.70	1.3624	2,492.78	2,492.78
	3.4 รอยต่อตามยาว (Longitudinal Joint)	ม.	118.00	62.39	7,362.02	1.3624	10,030.02	10,030.02
4	งานโครงสร้าง							
	4.1 งานท่อคอนกรีตขนาด Ø 0.40 ม.	ท่อน						
					229,225.89		TOTAL	312,297.36

ผลรวมค่างานต้นทุนงานก่อสร้างทาง

= 312,297.36

ผลรวมค่างานต้นทุนงานก่อสร้างสะพานและท่อเหลี่ยม

=

ผลรวมค่าใช้จ่ายพิเศษตามข้อกำหนดและค่าใช้จ่ายอื่นๆ

=

ค่า FACTOR F งานก่อสร้างทาง

= 1.3624

ค่า FACTOR F งานก่อสร้างสะพานและท่อเหลี่ยม

=

ปรับราคาค่าก่อสร้างเพียง	สามแสนหนึ่งหมื่นสองพันบาทถ้วน	312,000.00
--------------------------	-------------------------------	------------

ขนาดหรือเนื้อที่	476.00	ตร.ม.
เฉลี่ยราคา	655.46	บาท/ตร.ม.

หมายเหตุ จำนวนปริมาณวัสดุในบัญชีรายการก่อสร้างดังกล่าวเป็นผู้เสนอราคากำต้องรับผิดชอบในการถอดแบบและคำนวนราคากลางที่เสนอเอง จะนำปริมาณวัสดุของทางราชการมาเป็นเครื่องอ้างอิงสำหรับผู้เสนอราคากลาง

(ลงชื่อ) ลดา คำติ หัวหน้าฝ่ายตรวจสอบ (ลงชื่อ) พยาน
 (ลงชื่อ) รังสรรค อุทพนธุ์ ผู้เสนอราคากลาง หัวหน้าฝ่ายตรวจสอบ (ลงชื่อ) พยาน
 (ลงชื่อ) นางสาวบุรีรักษ์ เอณยผล ผู้รับผิดชอบรายการ (ลงชื่อ) พยาน
 (ลงชื่อ) นางสาวอุมา ศรีสุคราม (ลงชื่อ) พยาน



ที่ บร. 000121



สำนักงานทะเบียนหุ้นส่วนบริษัทจังหวัดบุรีรัมย์

กรมพัฒนาธุรกิจการค้า กระทรวงพาณิชย์

หนังสือรับรอง

ขอรับรองว่าห้างหุ้นส่วนนี้ได้จดทะเบียนเป็นนิติบุคคล ตามประมวลกฎหมายแพ่งและพาณิชย์ เมื่อวันที่ 17 ตุลาคม 2551 ทะเบียนนิติบุคคลเลขที่ 0313551001003

ปรากฏข้อความในรายการตามเอกสารทะเบียนนิติบุคคล ณ วันออกหนังสือนี้ ดังนี้

- ชื่อห้างหุ้นส่วน ห้างหุ้นส่วนจำกัด หนองกี่การโยธา
- ผู้เป็นหุ้นส่วนของห้างหุ้นส่วน มี 2 คน ตามรายชื่อดังนี้

1. นางสาวพิชชาพร เที่ยงงามดี	ลงหุ้นด้วย เงิน
จำนวน	1,000,000.00 บาท
2. นายสิน แสงฉาย	ลงหุ้นด้วย เงิน
จำนวน	1,000,000.00 บาท

- หุ้นส่วนผู้จัดการของห้างหุ้นส่วนนี้ มี 1 คน ตามรายชื่อดังนี้
 - นางสาวพิชชาพร เที่ยงงามดี/
 - ข้อจำกัดอำนาจหุ้นส่วนผู้จัดการ มีดังนี้ ไม่มี/
 - สำนักงานแห่งใหญ่ ตั้งอยู่เลขที่ 118 หมู่ที่ 4 ตำบลลอดอนอะ朗 อําเภอหนองกี่ จังหวัดบุรีรัมย์/
 - วัตถุที่ประสงค์ของห้างหุ้นส่วนนี้มี 24 ข้อ ดังปรากฏในสำเนาเอกสารแนบท้ายหนังสือรับรองนี้ จำนวน 2 แผ่น โดยมีรายละเอียดนายทะเบียนชื่อรับรองเอกสารเป็นสำคัญ

ออกให้ ณ วันที่ 12 เดือน มกราคม พ.ศ. 2567

เอกสารแนบท้ายสัญญาจดทะเบียนเลขที่ ๑๐/๒๕๖๗

(นางสาวนันรูชา พรมเมบตร)

ดาบต่อรวม

ผู้จัดการหุ้นส่วนใหญ่ (ผู้จัดการ)

(ลงชื่อ) _____

นางสาวพิชชาพร เที่ยงงามดี

(ลงชื่อ) _____

นางสาวรีรักษ์ เจริญฤทธิ์

(ลงชื่อ) _____






(ลงชื่อ) _____

Ref:673100213000121



คำเตือน : ผู้ใช้ควรตรวจสอบข้อควรทราบที่ท้ายหนังสือรับรองฉบับนี้ทุกครั้ง



กรมพัฒนาธุรกิจการค้า กระทรวงพาณิชย์
Department of Business Development
Ministry of Commerce



ที่ บ. 000121

สำนักงานทะเบียนหุ้นส่วนบริษัทจังหวัดบุรีรัมย์
กรมพัฒนาธุรกิจการค้า กระทรวงพาณิชย์

หนังสือรับรอง

ข้อควรทราบ ประกอบหนังสือรับรอง ฉบับที่ บ. 000121

1. นิติบุคคลนี้ได้ส่งงบการเงินปี 2565
2. หนังสือนี้รับรองเฉพาะข้อความที่ห้าง/บริษัทได้นำมาจดทะเบียนไว้เพื่อผลทางกฎหมายเท่านั้น ข้อเท็จจริงเป็นลักษณะที่ควรหาได้พิจารณาฐานะ
3. นายทะเบียนอาจเพิกถอนการจดทะเบียน ถ้าปรากฏว่าข้อความอันเป็นสาระสำคัญที่จดทะเบียนไม่ถูกต้อง หรือเป็นเท็จ



(ลงชื่อ).....

(นางสาวพิชชาพร เที่ยงงาน) กี่การโดยร่วมกับ

(ลงชื่อ).....

พยาน

(นางสาวนรีรักษ์ เกษยผล)

กัวลับบ้าธริก
ผู้จัดการฝ่าย

Business
Transformation

(นางสาวอรุณรัตน์ ศรีวงศ์ราษฎร์)

Ref:673100213000121

2/4



กรมพัฒนาธุรกิจการค้า กระทรวงพาณิชย์
Department of Business Development
Ministry of Commerce



12 (แบบเดิม)

รายละเอียดวัตถุที่ประสงค์

บด

วัตถุที่ประสงค์ทั่วไป

- (1) ชื่อ จัดหา รับ เช่า เช่าซื้อ ทีอกรรมสิทธิ์ ครอบครอง ปรับปรุง ใช้ และการจัดการโดยประการอื่น ซึ่งทรัพย์สินใดๆ ตลอดจน ดอกผลของทรัพย์สินนั้น
- (2) ขาย โอน จำหน่าย จำนำ แลกเปลี่ยน และจำหน่ายทรัพย์สินโดยประการอื่น
- (3) เป็นนายหน้า ตัวแทน ตัวแทนผู้ค้าต่างในกิจการและธุรกิจทุกประเภท เน้นแต่ในธุรกิจประกันภัย การทางสามัคคิให้สมาคม และการค้าหลักทรัพย์
- (4) ภูมิปัญญา เบิกเงินเก็บบัญชีจากธนาคาร นิติบุคคล หรือสถาบันการเงินอื่น และให้ภูมิปัญญาหรือให้เครดิตด้วยวิธีการอื่น โดยจะมีหลักประกันหรือไม่ก็ตาม รวมทั้งการรับ ออกร โอน และลักษณะเดิมเดิม หรือตราสารที่เปลี่ยนเมื่อได้อย่างอื่น เน้นเดิมใน ธุรกิจธนาคาร ธุรกิจเงินทุน และธุรกิจ เศรษฐิติฟองเชิเออร์
- (5) ทำการจัดตั้งส่วนภักดิ์ความรับผิดให้ห้างหุ้นส่วนจำกัด เป็นผู้ถือหุ้นในบริษัทจำกัด และบริษัทมหาชน์จำกัด

วัตถุที่ประสงค์ประกอบธุรกิจบริการ

- (7) ประกอบกิจการรับเหมา ก่อสร้างอาคาร อาคารพาณิชย์ อาคารที่พักอาศัย สถานที่ทำการ ถนน สะพาน เชื่อม อุโมงค์ และงานก่อสร้างอย่างอื่นทุกชนิด รวมทั้งรับทำางานโยธาทุกประเภท

(8) ประกอบกิจการโรงรำ ภัตตาคาร บาร์ ในที่คัลับ

- (9) ประกอบกิจการขนส่งและขนถ่ายสินค้า และคนโดยสารทั้งทางบก ทางน้ำ ทางอากาศ ทั้งภายในประเทศ และระหว่างประเทศ รวมทั้งรับบริการนำของออกจากท่าเรือตามพิธีศุลกากรและการจัดระหว่างการขนส่งทุกชนิด

(10) ประกอบกิจการนำเที่ยว รวมทั้งธุรกิจที่เกี่ยวข้องกับการนำเที่ยวทุกชนิด

- (11) ประกอบกิจการบริการจัดเก็บ รวบรวม จัดทำ จัดพิมพ์และเผยแพร่สื่อสิ่งพิมพ์ ข้อมูลในทางกฎหมาย อุตสาหกรรม พาณิชยกรรม การเงิน การตลาด รวมทั้งวิเคราะห์และประเมินผลในการดำเนินธุรกิจ

(12) ประกอบกิจการบริการทางด้านกฎหมาย ทางบัญชี ทางวิศวกรรม ทางสถาปัตยกรรม รวมทั้งกิจการโฆษณา

- (13) ประกอบธุรกิจบริการรับค้าประกันหนี้สิน ความรับผิด และการปฏิบัติตามสัญญาของบุคคลอื่น รวมทั้งรับบริการค้าประกันบุคคล ซึ่งเดินทางเข้ามาในประเทศไทยหรือเดินทางออกไปต่างประเทศตามกฎหมายว่าด้วย คดเข้าเมือง กฎหมายว่าด้วยภาษีอากร และกฎหมายอื่น

- (14) ประกอบธุรกิจบริการรับเป็นที่ปรึกษาและให้คำแนะนำปัญหาเกี่ยวกับด้านบริหารงานพาณิชยกรรม อุตสาหกรรม รวมทั้ง ปัญหาการผลิต การตลาดและจัดจำหน่าย

(15) ประกอบธุรกิจบริการรับเป็นผู้จัดการและดูแลผลประโยชน์ เก็บผลประโยชน์และจัดการทรัพย์สินให้บุคคลอื่น

- (16) ประกอบกิจการโรงพยาบาลเอกชน สถานพยาบาล วิรรักษากุศล เชื้อและผู้ป่วยเจ็บ รับทำการผิกล่อนและอบรมทางด้าน วิชาการ เกี่ยวกับการแพทย์ การอนามัย

- (17) ประกอบกิจการจัดสร้างและจัดจำหน่ายภาพยนตร์ โรงภาพยนตร์ และโรงละครอื่น สถานพักตากอากาศ สนามกีฬา สร้างวิทยุน้ำ โบร์ลิง

- (18) ประกอบกิจการให้บริการซ่อมแซม บำรุงรักษา ตรวจสอบ อัดฉีด พ่นน้ำยาแก้สนิมสำหรับในหม้อน้ำหุ่นยนต์ รวมทั้ง บริการติดตั้ง ตรวจสอบ และแก้ไขอุปกรณ์ ป้องกันวินาศภัยทุกประเภท

(19) ประกอบกิจการซักรีด เสื้อผ้า ตัดผ้า แต่งผ้า เสื้อผ้าสี

(20) ประกอบกิจการรับจ้างลายรูป ล้าง อัด ขยายรูป รวมทั้งเอกสาร

(21) ประกอบกิจการสอนภาษาต่างประเทศ


*เอกสารแนบท้ายที่ ๒ ห้องส่วนราชการเลขที่ ๑๐/๖๘๕๗**ดำเนินการ**(ลงชื่อ).....**(ลงชื่อ).....**(ลงชื่อ).....**(นางสาวนุรีกร เฉลยกุล)**ก้าวสำคัญ**สู่ความสำเร็จ**Leading Business Transformation**(นางสาวจำเป็น ศรีวงศ์)**Ref:673100213000121***DBD**กรมพัฒนาธุรกิจการค้า กระทรวงพาณิชย์
Department of Business Development
Ministry of Commerce

000121

ออกให้ ณ วันที่ 12 เดือน มกราคม พ.ศ. 2567

ห้างหุ้นส่วนจำกัด หนองกอกโยธา

วัตถุที่ประสงค์ของ ห้างหุ้นส่วน/บริษัท นี้ มี..... 24 ข้อ คันธี
(23).... ประกอบกิจการรับเหมาชุดอุปกรณ์ บึง ชุมชน ณ ที่
.....(24).... ประกอบกิจการรับเหมาเดินสายไฟฟ้า ท่อประปา รวมทั้งคิดซึ่งระบบสาธารณูปโภคอื่นๆ ก็ตามท่าฯ

DBD



(ลงชื่อ).....

(นางสาวพิชชาพร เพียงจันทร์) ก้าวไปสู่ความสำเร็จ

(ลงชื่อ)..... พยาน

(นางสาวนุชรัตน์ เนตรพัฒนา) Leading Business Transformation



DBD

กรมพัฒนาธุรกิจการค้า กระทรวงพาณิชย์
Department of Business Development
Ministry of Commerce

ที่ 5106/2566

หนังสือรับรองการเขียนทะเบียนผู้ประกอบการ SME
เพื่อการจัดซื้อจัดจ้างภาครัฐ (THAI SME-GP)สำนักงานส่งเสริมวิสาหกิจ
ขนาดกลางและขนาดย่อม
21 ถนนวิภาวดีรังสิต
แขวงจอมพล เขตจตุจักร
กรุงเทพฯ 10900

สำนักงานส่งเสริมวิสาหกิจขนาดกลางและขนาดย่อม (สสว.) ขอรับรองว่า¹
นางสาว พิชชาพร เที่ยงงามดี
ชื่อสถานประกอบการ ห้างหุ้นส่วนจำกัด หนองกี่การโยธา

ผู้ประกอบการ	เลขทะเบียน	
นิติบุคคล	เลขทะเบียนพาณิชย์ หรือเลขประจำตัวผู้เสียภาษีอากร	0313551001003
	วันที่อนุมัติ	1 กรกฎาคม 2566

เป็นผู้ประกอบการวิสาหกิจขนาดกลางและขนาดย่อม (SME) ที่ได้เขียนบัญชีรายการ
พัสดุ และบัญชีรายรื่นไว้กับสำนักงานส่งเสริมวิสาหกิจขนาดกลางและขนาดย่อม (สสว.) ตาม
ข้อกำหนดในกฎกระทรวงกำหนดพัสดุและวิธีการจัดซื้อจัดจ้างพัสดุที่รัฐต้องการส่งเสริมหรือ²
สนับสนุน (ฉบับที่ 2) พ.ศ. 2563 เมื่อวันที่ 1 กรกฎาคม 2566 และมีผลจนถึงวันที่ 30
มิถุนายน 2567

นายชาวนัย สวัสดิ์-ชูโต

รองผู้อำนวยการ สำนักงานส่งเสริมวิสาหกิจขนาดกลางและขนาดย่อม ๑๐/๑๕๖๗

สำนักงานส่งเสริมวิสาหกิจขนาดกลางและขนาดย่อม

ดาบตำรวจ

นายทะเบียน

(รังสันต์ อุทพันธ์)

หมายเหตุ: กรณีผู้ประกอบการเป็นนิติบุคคล สสว. เดิมพิจารณาการเป็นวิสาหกิจขนาดกลางและขนาดย่อม
ตามกฎหมายของประเทศไทย พ.ศ. ๒๕๖๒
ตามที่ระบุไว้ในแบบฟอร์มของผู้ประกอบการ บ ๒๕๖๕

(นางสาวพิชชาพร เที่ยงงามดี)



สแกน QR Code เพื่อตรวจสอบข้อมูลหนังสือรับรองการเขียนทะเบียนผู้ประกอบการ SME

(ลงชื่อ) พยาน

(นางสาวอài ศรีสิงค์ราม)